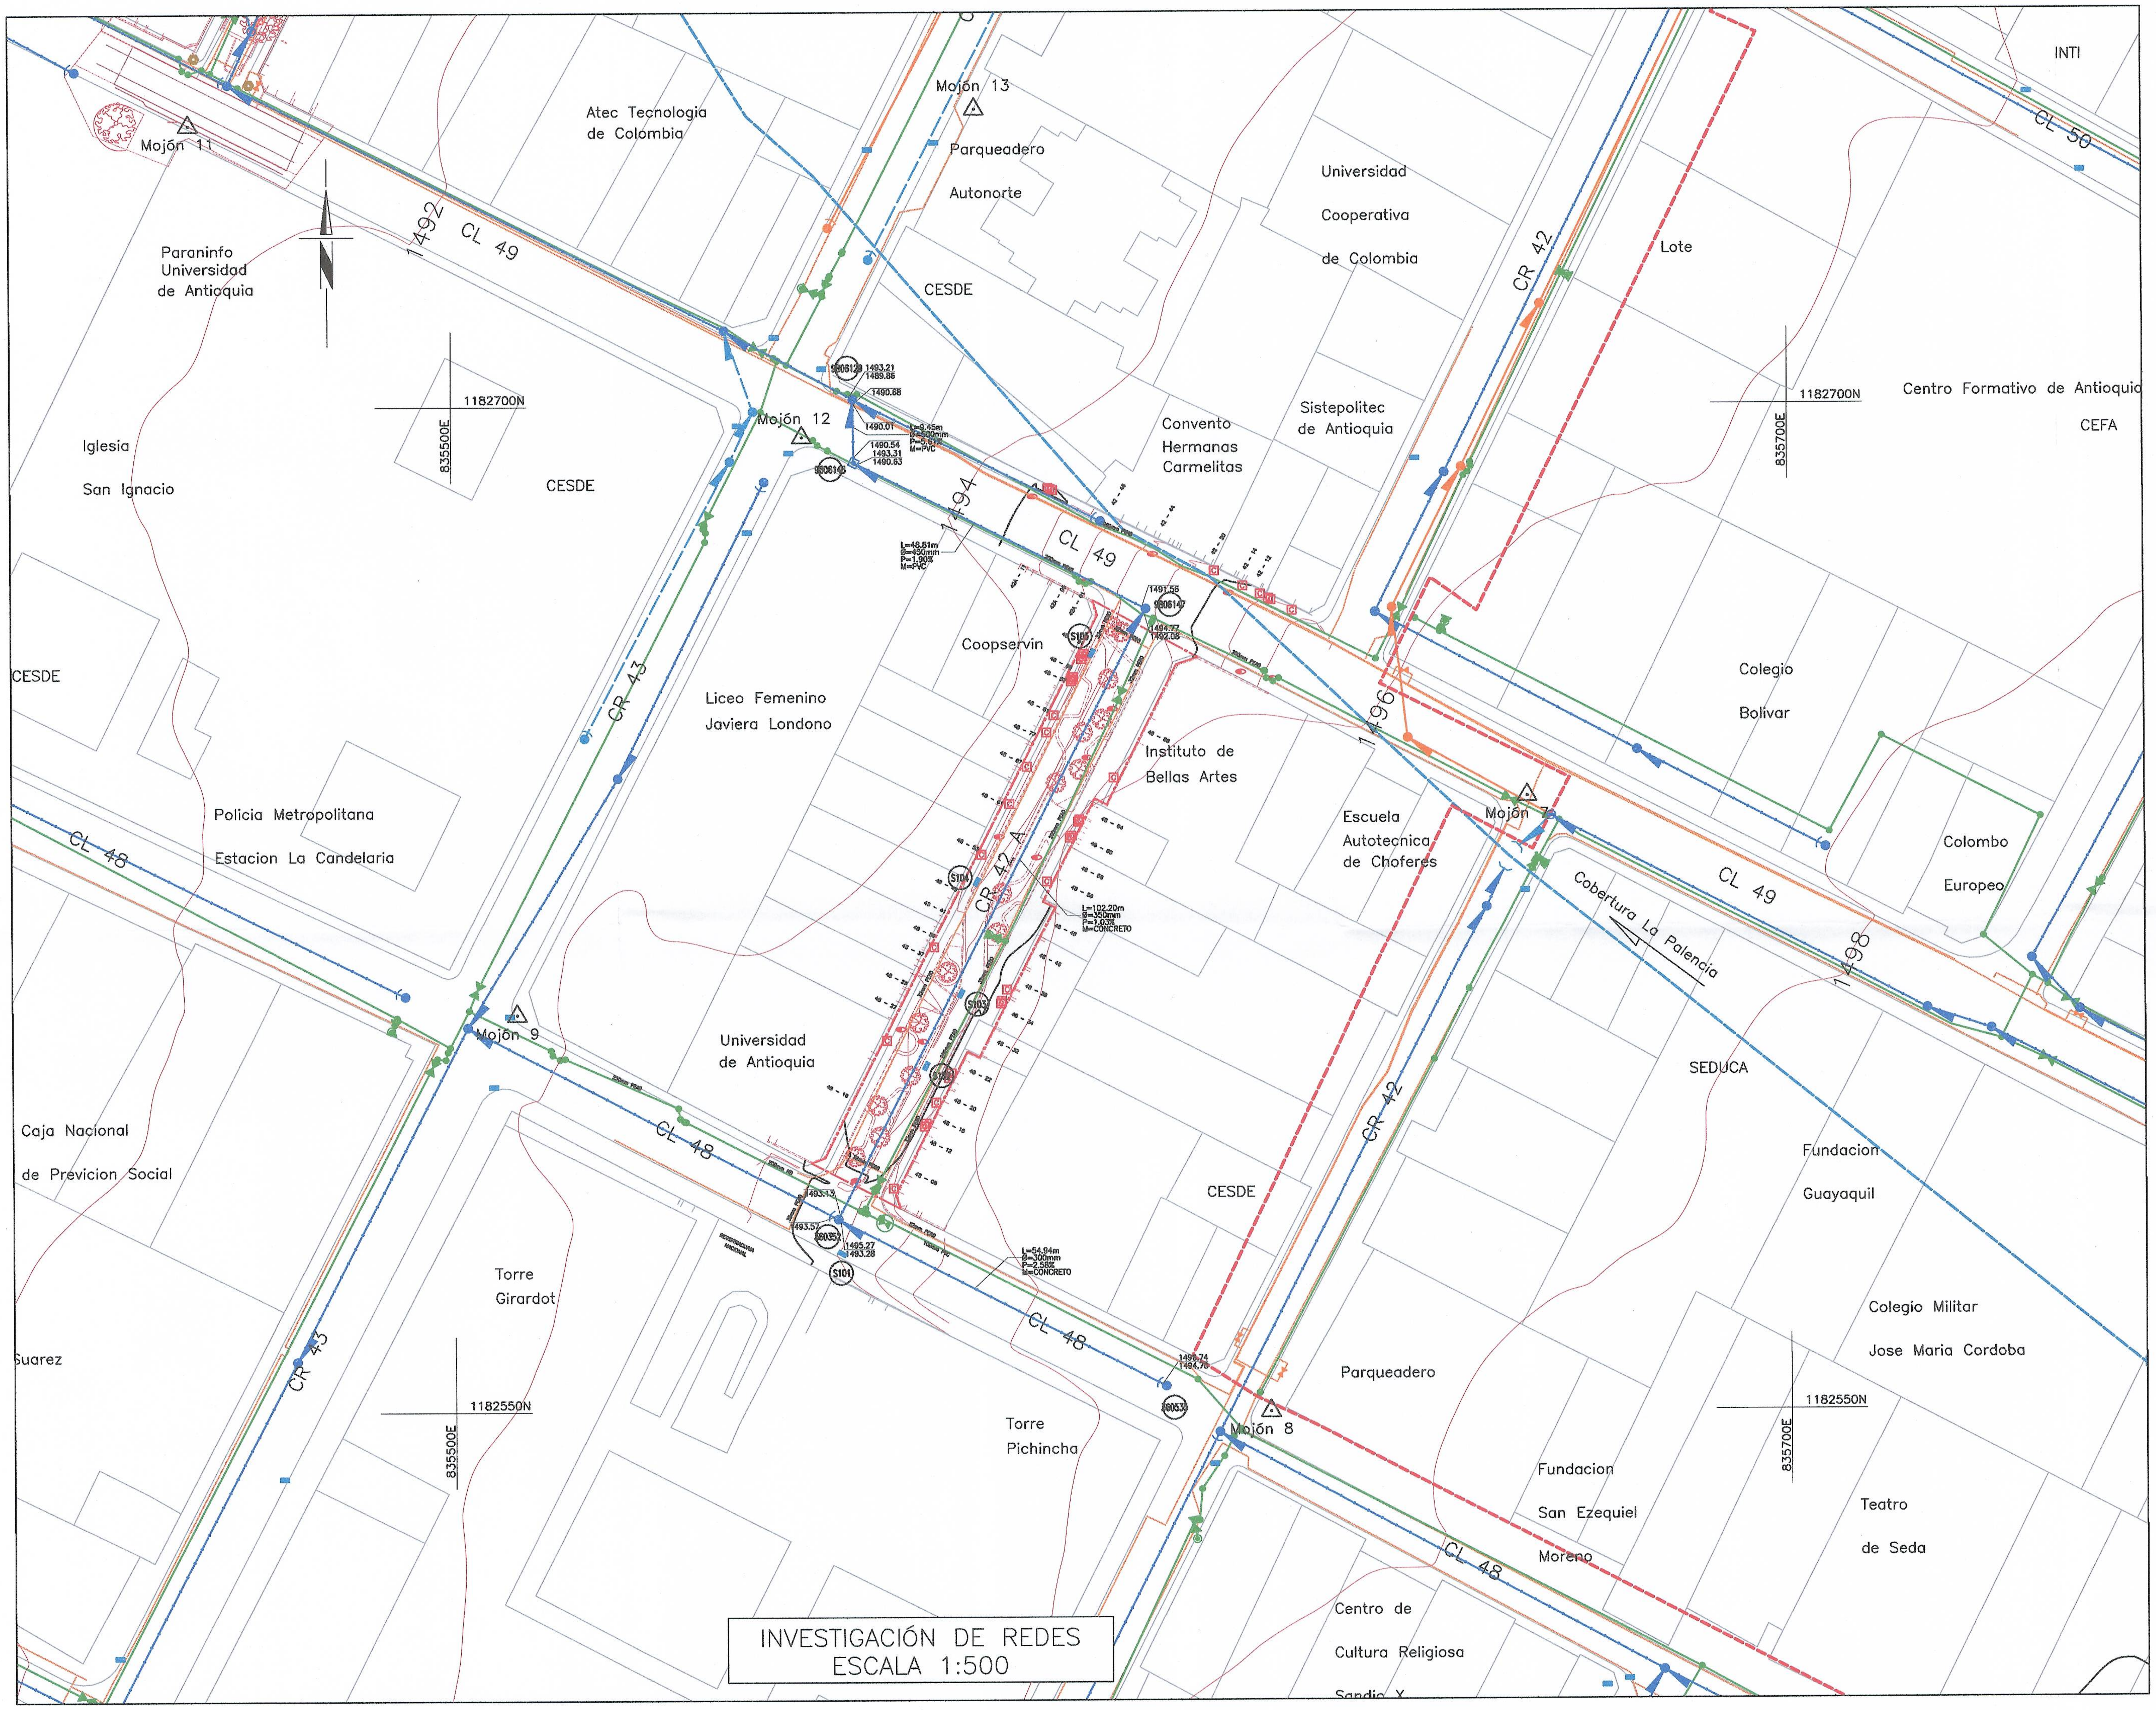


CONVENCIONES PLANTA

- Red aguas lluvias operación
- Cámara inspección lluvias en operación
- Arranque lluvias en operación
- Sumidero lluvias en operación
- Botadero lluvias en operación
- Red aguas Combinadas operación
- Aliviadero de combinadas en operación
- Cámara inspección combinada en operación
- Arranque combinadas en operación
- Botadero combinadas en operación
- Red aguas residuales operación
- Cámara de inspección residuales operación
- Arranque residuales en operación
- Red acueducto en operación
- Tapón en operación
- Valvula acueducto en operación
- Hidrante acueducto en operación
- Nodo en operación
- Red de gas
- Red de energía
- Borde vía o andén proyectado
- Borde vía o andén existente
- Lindero=Cerramiento
- Numero Cámara, Sumidero, Botadero (C1)
- Mojón amarre geodésico
- Quebrada
- Cobertura en operación
- Curva de nivel principal
- Curva de nivel secundaria
- Límite de circuito en operación
- Árbol existente
- Poste operación
- Medidor en operación
- Caja telecomunicaciones en operación
- Caja energía en operación

CUADRO DE MOJONES–MAGNA MEDELLÍN 2010			
MOJÓN	NORTE	ESTE	COTA
Mojón 7	1182641.671	835660.903	1496.265
Mojón 8	1182549.890	835622.067	1497.239
Mojón 9	1182609.171	835509.470	1493.676
Mojón 12	1182695.374	835552.577	1493.068

MATRICULA No. 140970

Alcaldía de Medellín
Distrito de Ciencia, Tecnología e Innovación
AGENCIA APP
Agencia para la Gestión del Paisaje, el Patrimonio y las Alianzas Público Privadas

ALCALDIA DE MEDELLÍN
AGENCIA APP
Carrera 55 # 42–180 Local 203
Edificio Plaza de La Libertad
Teléfono: 6044481740
Correo: info@app.gov.co
Medellín

ESPACIO3
ARQUITECTURA+DISEÑO+CONSTRUCCIÓN

ESPACIO 3
Firma Consultora
Carrera 55 #40 – 20
Oficina 1205
Teléfono: 3128646222
Correo: espacio3.admon@gmail.com
Medellín

	NOMBRE	FIRMA
DISEÑÓ:	JOHAN S. VASQUEZ	Johan Sebastián Vasquez G.
DIBUJÓ:	SEBASTIAN OSPINA	
REVISÓ:	DIEGO A. BETANCUR	

PARQUES BOLSILLOS CERVANTES
CR 42A ENTRE CL 48 Y 49
MUNICIPIO DE MEDELLÍN

PLANO GENERAL
INVESTIGACION DE REDES

No.	Fecha	Descripción	Aprobó
ACTUALIZACIONES			

No. CERTIFICADO DE SERVICIOS:	N/A
ESTRATO:	OFICIAL
PLANCHA BASE GEOGRÁFICA No.:	210
CIRCUITO:	ORFELINATO
ZONA DE REGULACIÓN:	–
CUENCA SANITARIA:	LA SANTA ELENA
NIVEL DE COMPLEJIDAD:	ALTO

ESCALA: INDICADAS	FECHA: MAYO DE 2023
PLANO: 1	DE: 1
ARCHIVO: Plano Investigación de redes 1-R2	REV: 2