


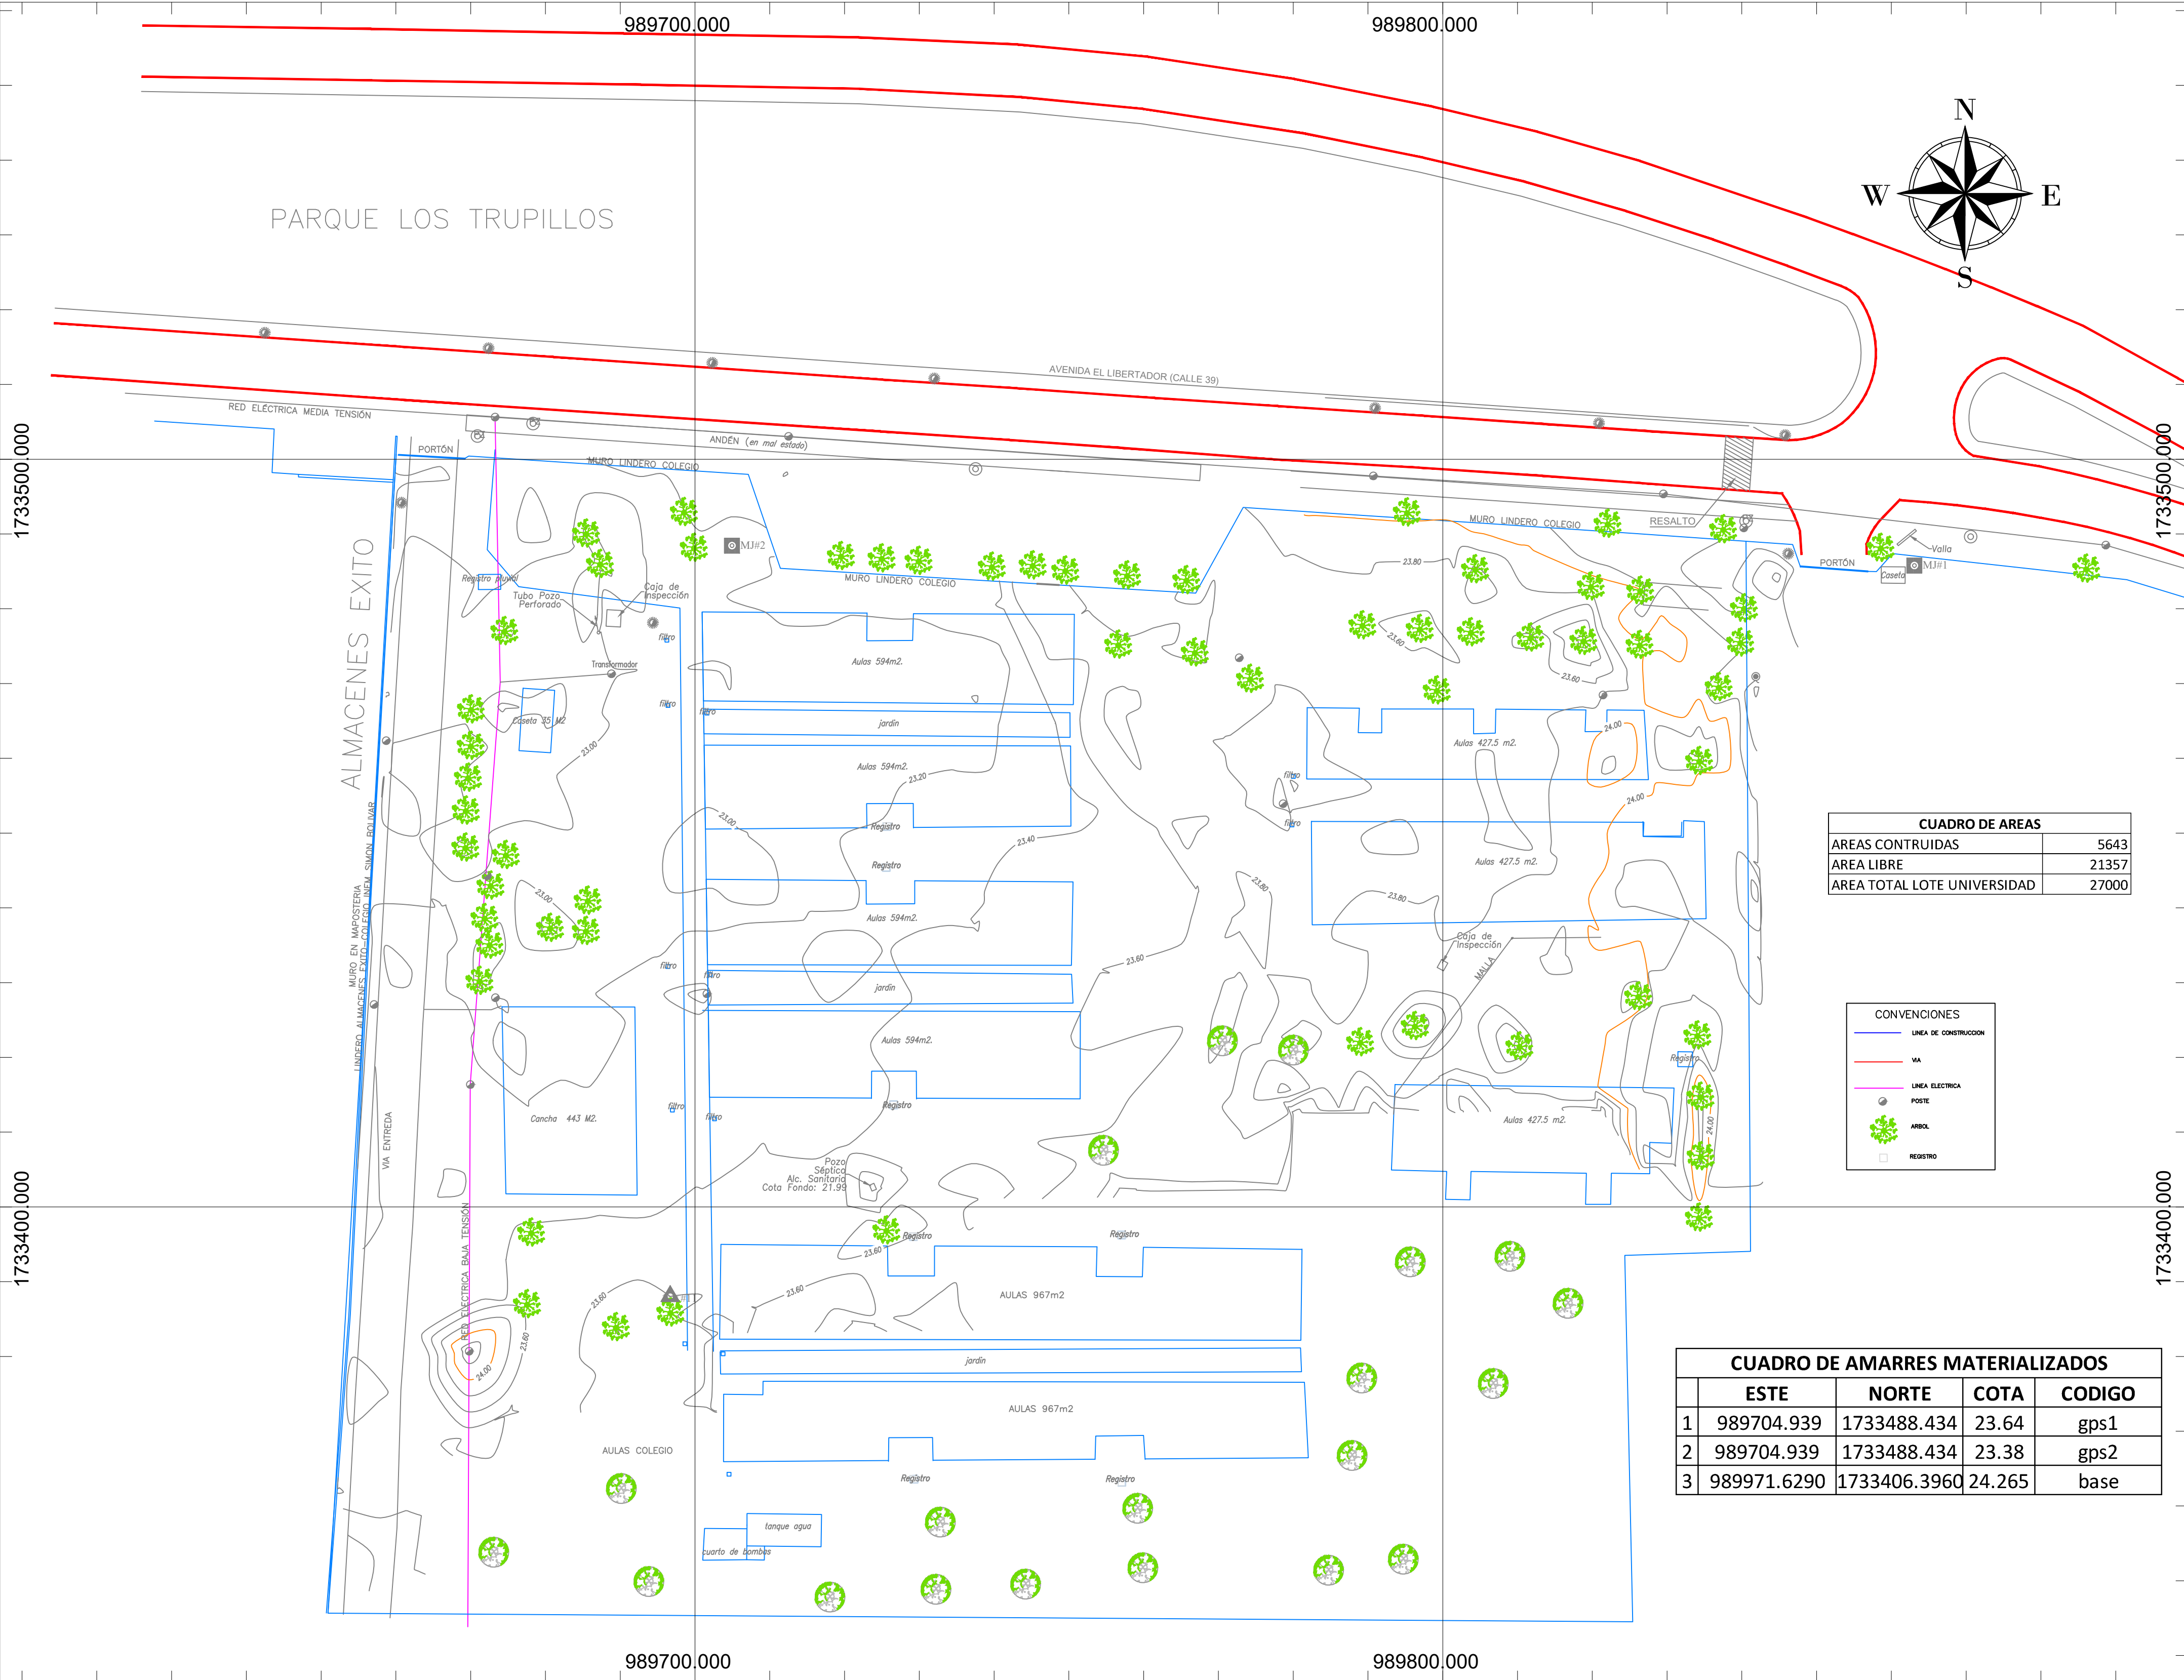

CUADRO DE AREAS	
AREAS CONTRUIDAS	5643
AREA LIBRE	21357
AREA TOTAL LOTE UNIVERSIDAD	27000

CONVENCIONES	
	LINEA DE CONSTRUCCION
	VIA
	LINEA ELECTRICA
	POSTE
	ARBOL
	REGISTRO

CUADRO DE AMARRES MATERIALIZADOS				
	ESTE	NORTE	COTA	CODIGO
1	989704.939	1733488.434	23.64	gps1
2	989704.939	1733488.434	23.38	gps2
3	989971.6290	1733406.3960	24.265	base



REPUBLICA DE COLOMBIA

DEPARTAMENTO
DE MAGDALENA

UNIVERSIDAD I.N.E.N.
SANTA MARTA D.T.

NOMBRE DEL PROYECTO:

ADECUACION INTEGRAL DE ESPACIOS
FISICOS, TECNOLOGICOS Y ACADMICOS, CON
EL FIN DE GARANTIZAR LA PUESTA EN
FUNCIONAMIENTO DE LOS PROGRAMAS
TECNOLOGICOS Y OFERTADOS POR LA
INSTITUCION UNIVERSITARIA DE SANTA
MARTA

DESARROLLO:

LEVANTO:

CIRO HUMBERTO ALARCON V.
T.P. No. 01-24951

REVISO:

OBSERVACIONES:

CONTIENE

LEVANTAMIENTO TOPOGRAFICO
ARQUITECTONICO DE LAS
ESTRUCTURAS EXISTENTES

AREA: 27.000 m2.

ESCALA:
1:1

DIGITALIZADO POR:

CIRO HUMBERTO ALARCON V.

VERSION: 1
FECHA IMPRESION: OCT 2025