

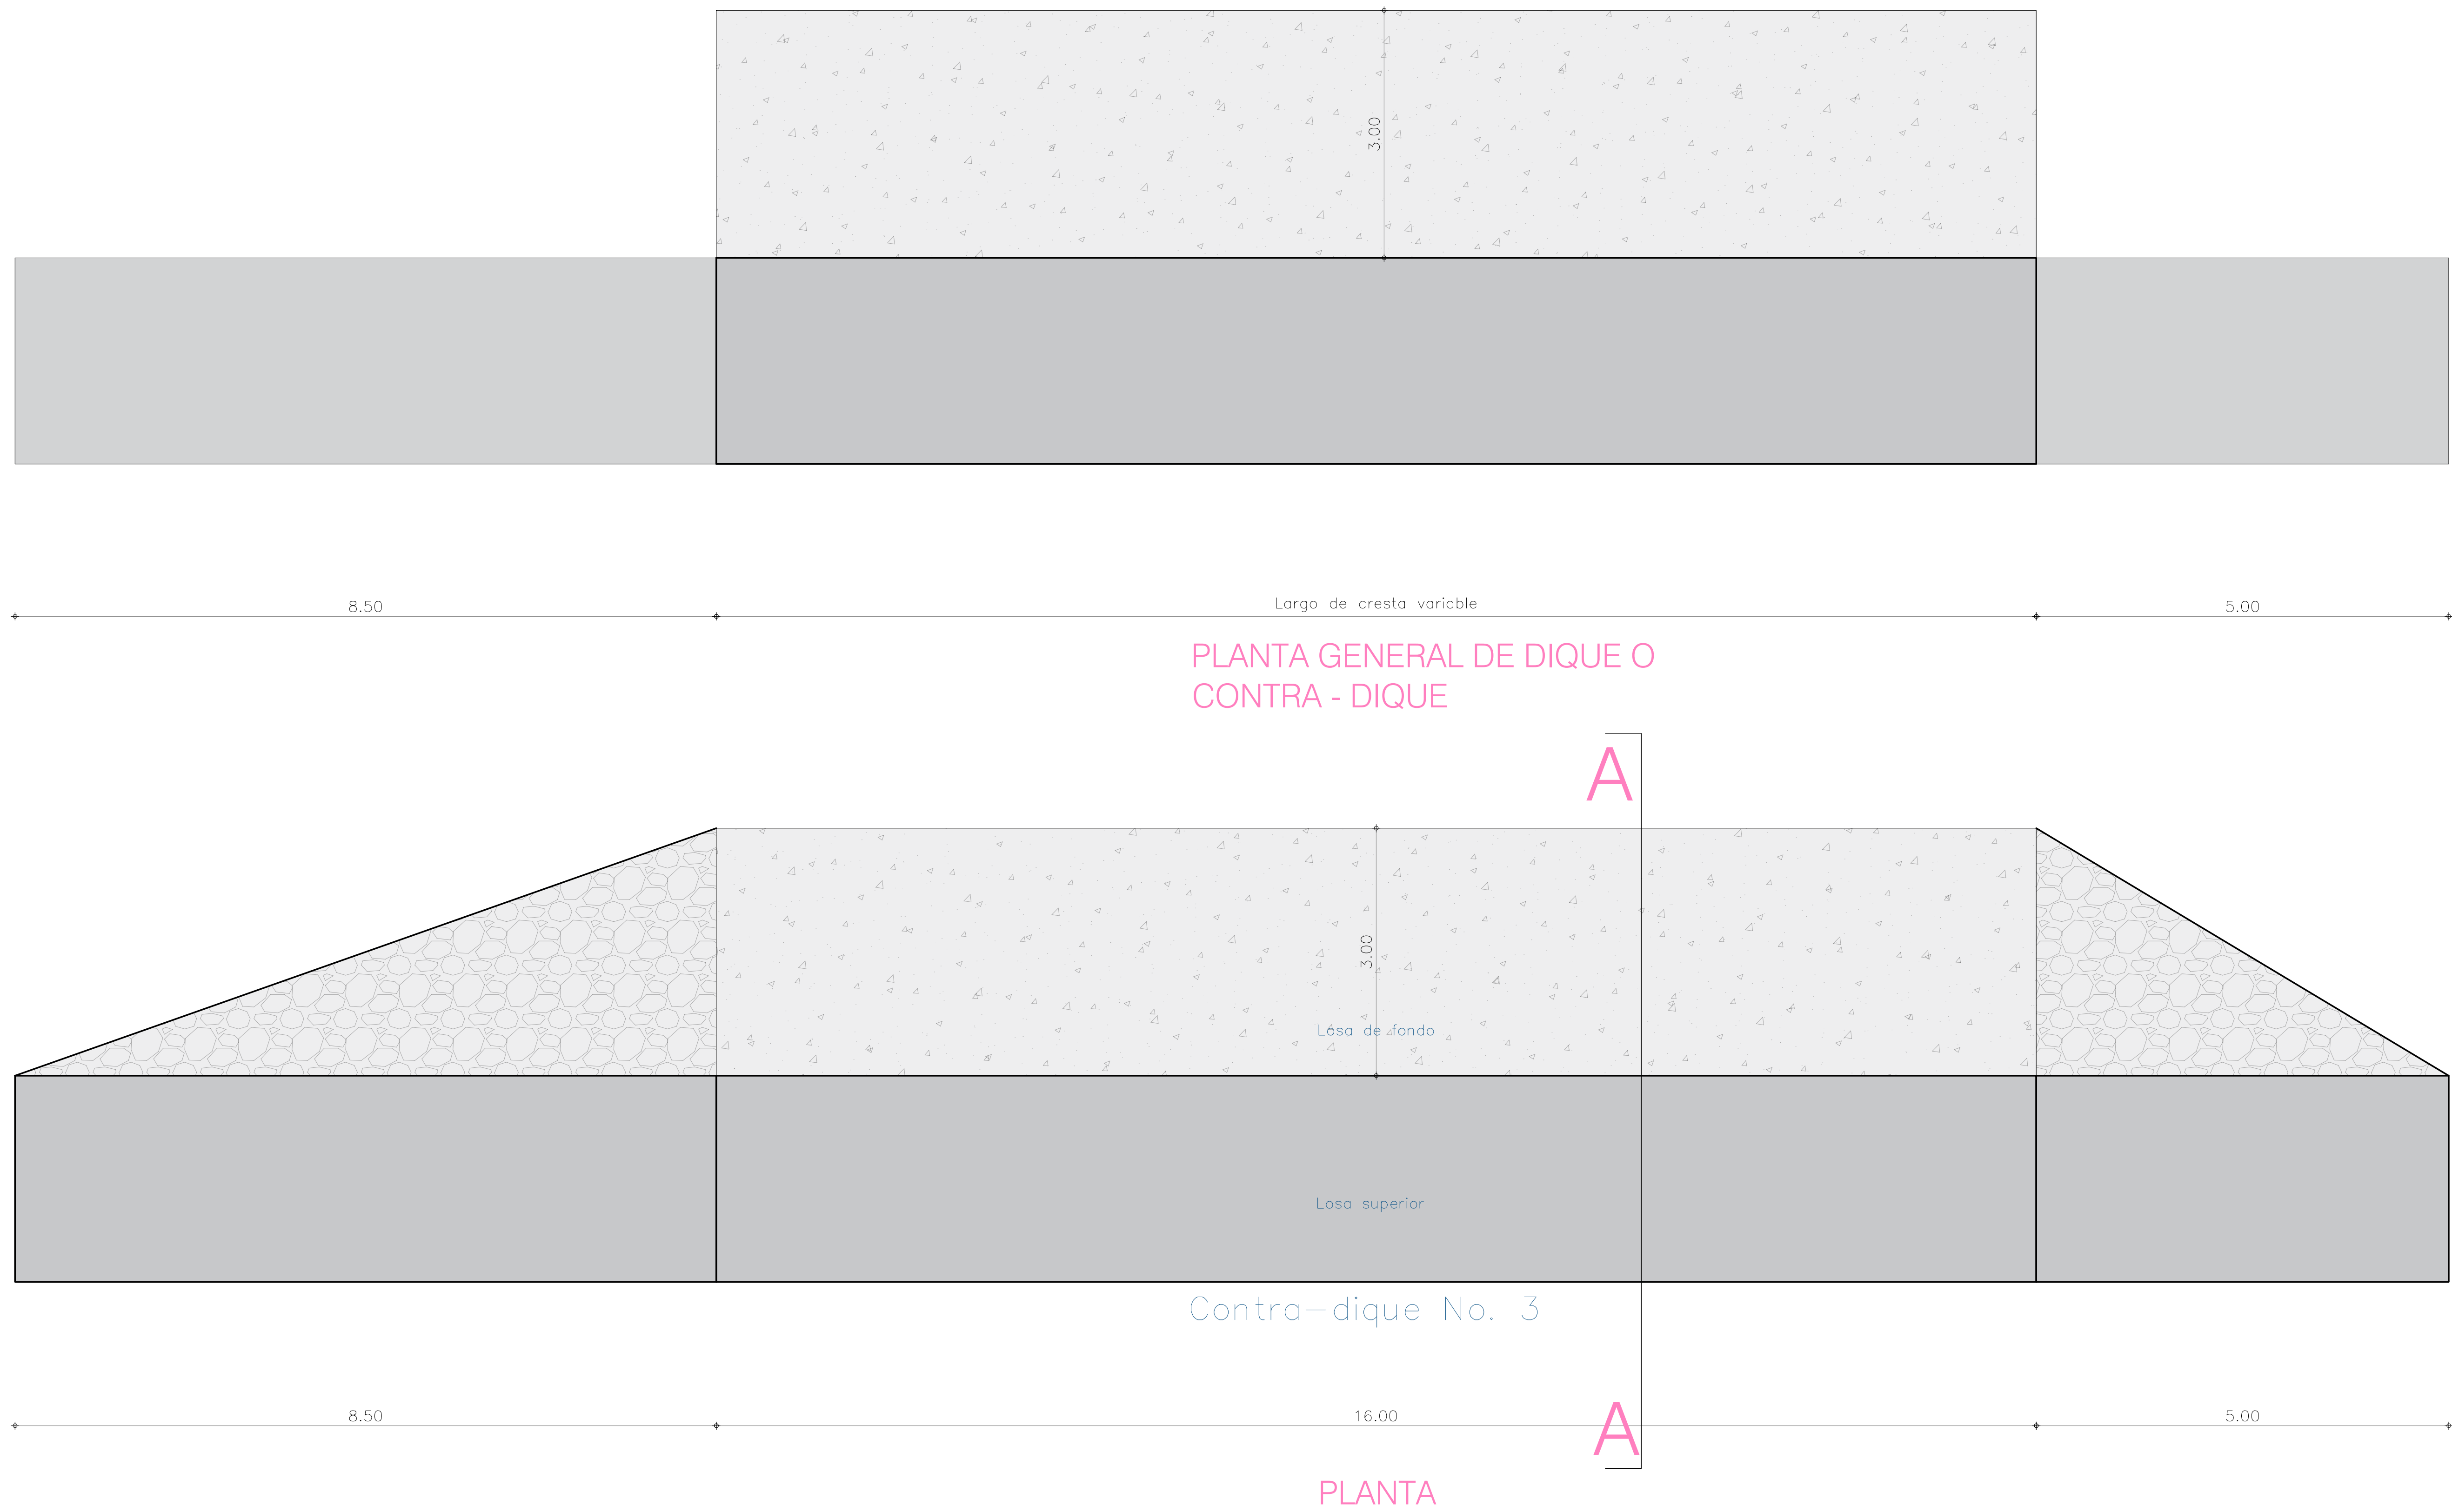


TABLA DE LOCALIZACIÓN DE ESTRUCTURAS	
ESTRUCTURA	COORDENADAS
DIQUE 1	6.03906, -75.61815
CONTRA DIQUE 1	6.03886, -75.61795
DIQUE 2	6.04137, -75.6192
CONTRA DIQUE 2	6.04112, -75.61913
DIQUE 3	6.04386, -75.61952
CONTRA DIQUE 3	6.04358, -75.61943
ENLACE EN MAPS:	
https://www.google.com/maps/d/u/0/edit?mid=1-_ai8x6Gihy0M5ZkO6PlQ8v-FdwkY&usp=sharing	

TABLA DE OBRAS PROPUESTAS			
ESTRUCTURA	ANCHO (m)	ESTADO	TIPO DE INTERVENCIÓN
DIQUE 1	16,00 m	Existente	Dragado Mantenimiento a losa superior
CONTRA DIQUE 1	18,00 m	Existente	Dragado Perfilado de deslizamiento y manto para re-vegetalización Mantenimiento de contra-dique con gaviones (64,8 m3)
DIQUE 2	24,00 m	Existente	Dragado Mantenimiento a losa superior Mantenimiento a lasas inferior
CONTRA DIQUE 2	9,00 m	Existente	Dragado Losa superior con acero de refuerzo expuesto Losa de fondo con llave 2,5 x 9,0 m
DIQUE 3	19,00 m	Existente	Dragado Mantenimiento a losa superior Mantenimiento a lasas inferior
CONTRA DIQUE 3	16,00 m	Existente	Dragado Losa superior en buen estado Vaciado de concreto por debajo de losa de fondo sin soporte Chafalanes de estribos

ESTRUCTURA	CANTIDADES					
	DRAGADO (m3)	CONCRETO (m3)				GAVIONES (m3)
		LOSA SUPERIOR	LOSA DE FONDO	LLAVE	MURO REVESTIMIENTO	
DIQUE 1	336,00 m3	1,63 m3	1,63 m3	6,36 m3		
CONTRA DIQUE 1	378,00 m3	1,84 m3	1,84 m3	7,16 m3	6,61 m3	64,80 m3
DIQUE 2	453,60 m3	2,45 m3	2,45 m3	9,55 m3		
CONTRA DIQUE 2	189,00 m3	0,92 m3	0,92 m3	3,58 m3		
DIQUE 3	399,00 m3	1,94 m3	1,94 m3	7,56 m3		104,00 m3
CONTRA DIQUE 3	336,00 m3		44,92 m3	6,36 m3		
TOTALES	2091,60 m3	8,77 m3	53,70 m3	40,58 m3	6,61 m3	168,80 m3

