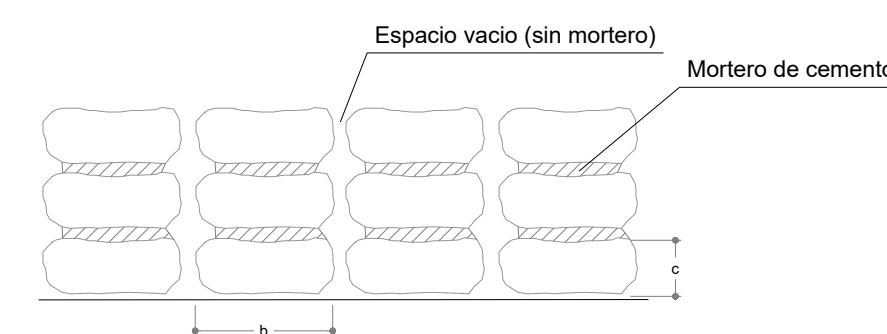
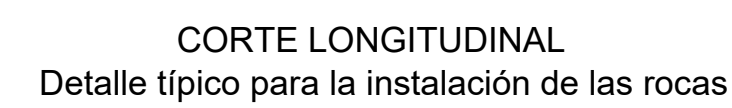
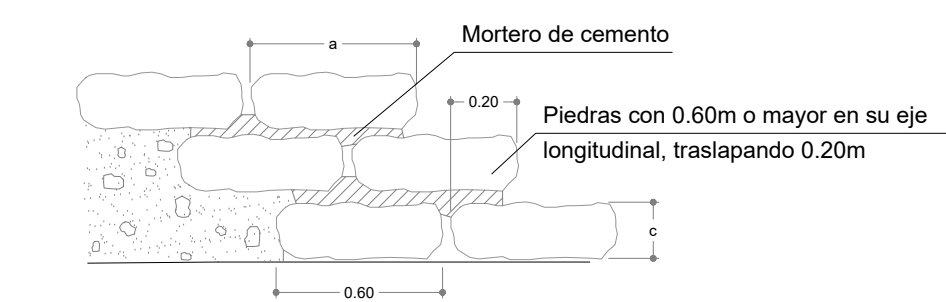
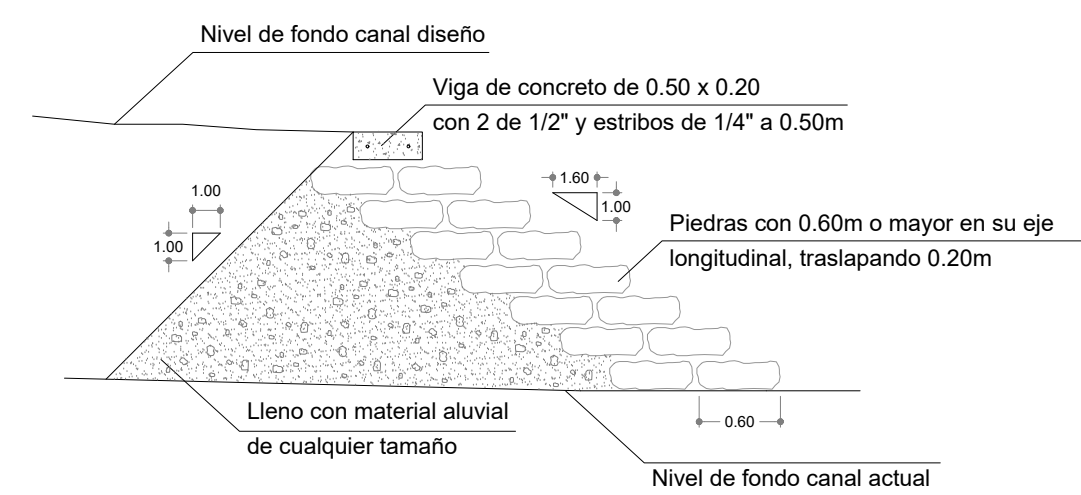
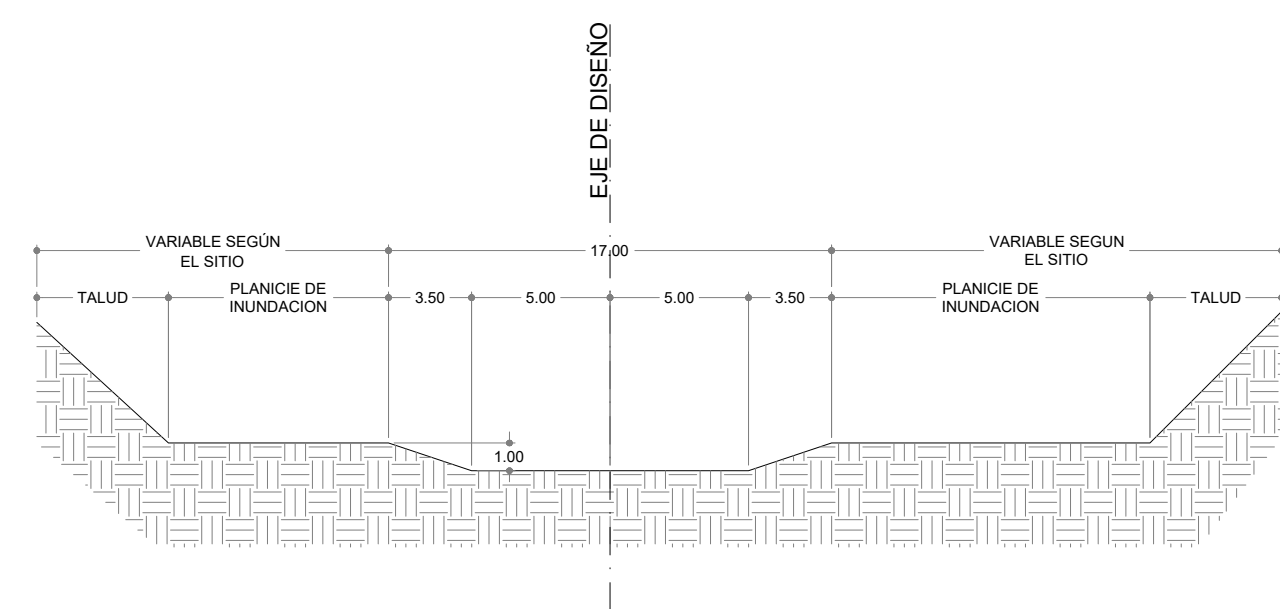
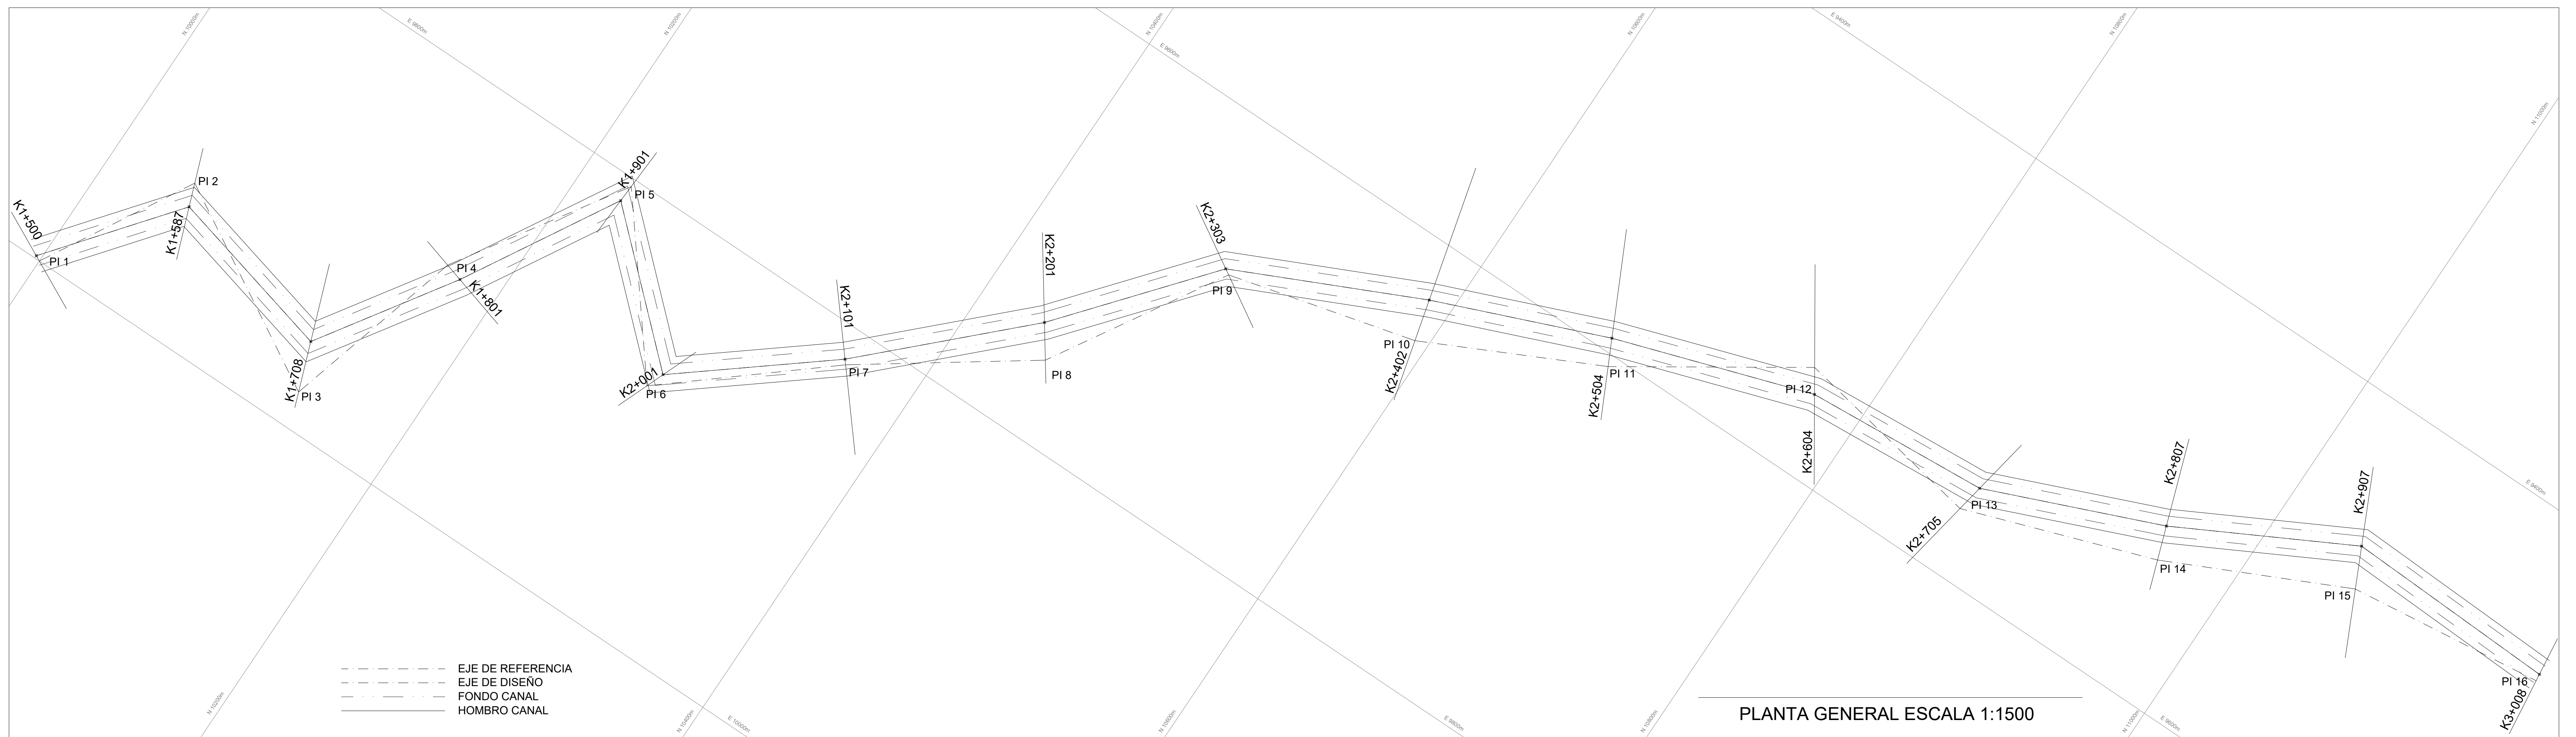


NOTAS:

1. Las piedras para construir las capas en la cara aguas abajo de la presa, tendrán 0.60m o mayores en su eje más largo y se instalarán montando 0.20m sobre la piedra inferior, pegadas con mortero de cemento. Ver detalle típico de instalación.
2. El lleno complementario para formar la presa se hace con material aluvial de cualquier tamaño.

Río Aburrá - Sector La Clara MUNICIPIO DE CALDAS	RODRIGO CANO GALLEGO Ingeniero Civil - Consultor - Profesor	NOMBRE	FIRMA					VEREDA LA CLARA MUNICIPIO DE CALDAS	PLANOS DE DISEÑO PLANTA, CORTE LONGITUDINAL Y DETALLES	ESCALA: INDICADAS		FECHA: ENERO / 2.003	
		LEVANTAMIENTO TOPOGRAFICO:	MAPAS Y PROYECTOS							PLANO No.:	HOJA:	REV:	
		DIBUJO	LUCERO BERNAL							01	DE: 5	0	
		DIRECTOR DEL PROYECTO									9		
		SOLICITO	RODRIGO CANO MUNICIPIO DE CALDAS - CORANTIOQUIA	No	Fecha	Descripción	Director del Proyecto			ARCHIVO: P5-PLANLC.DWG			
		REVISIONES											