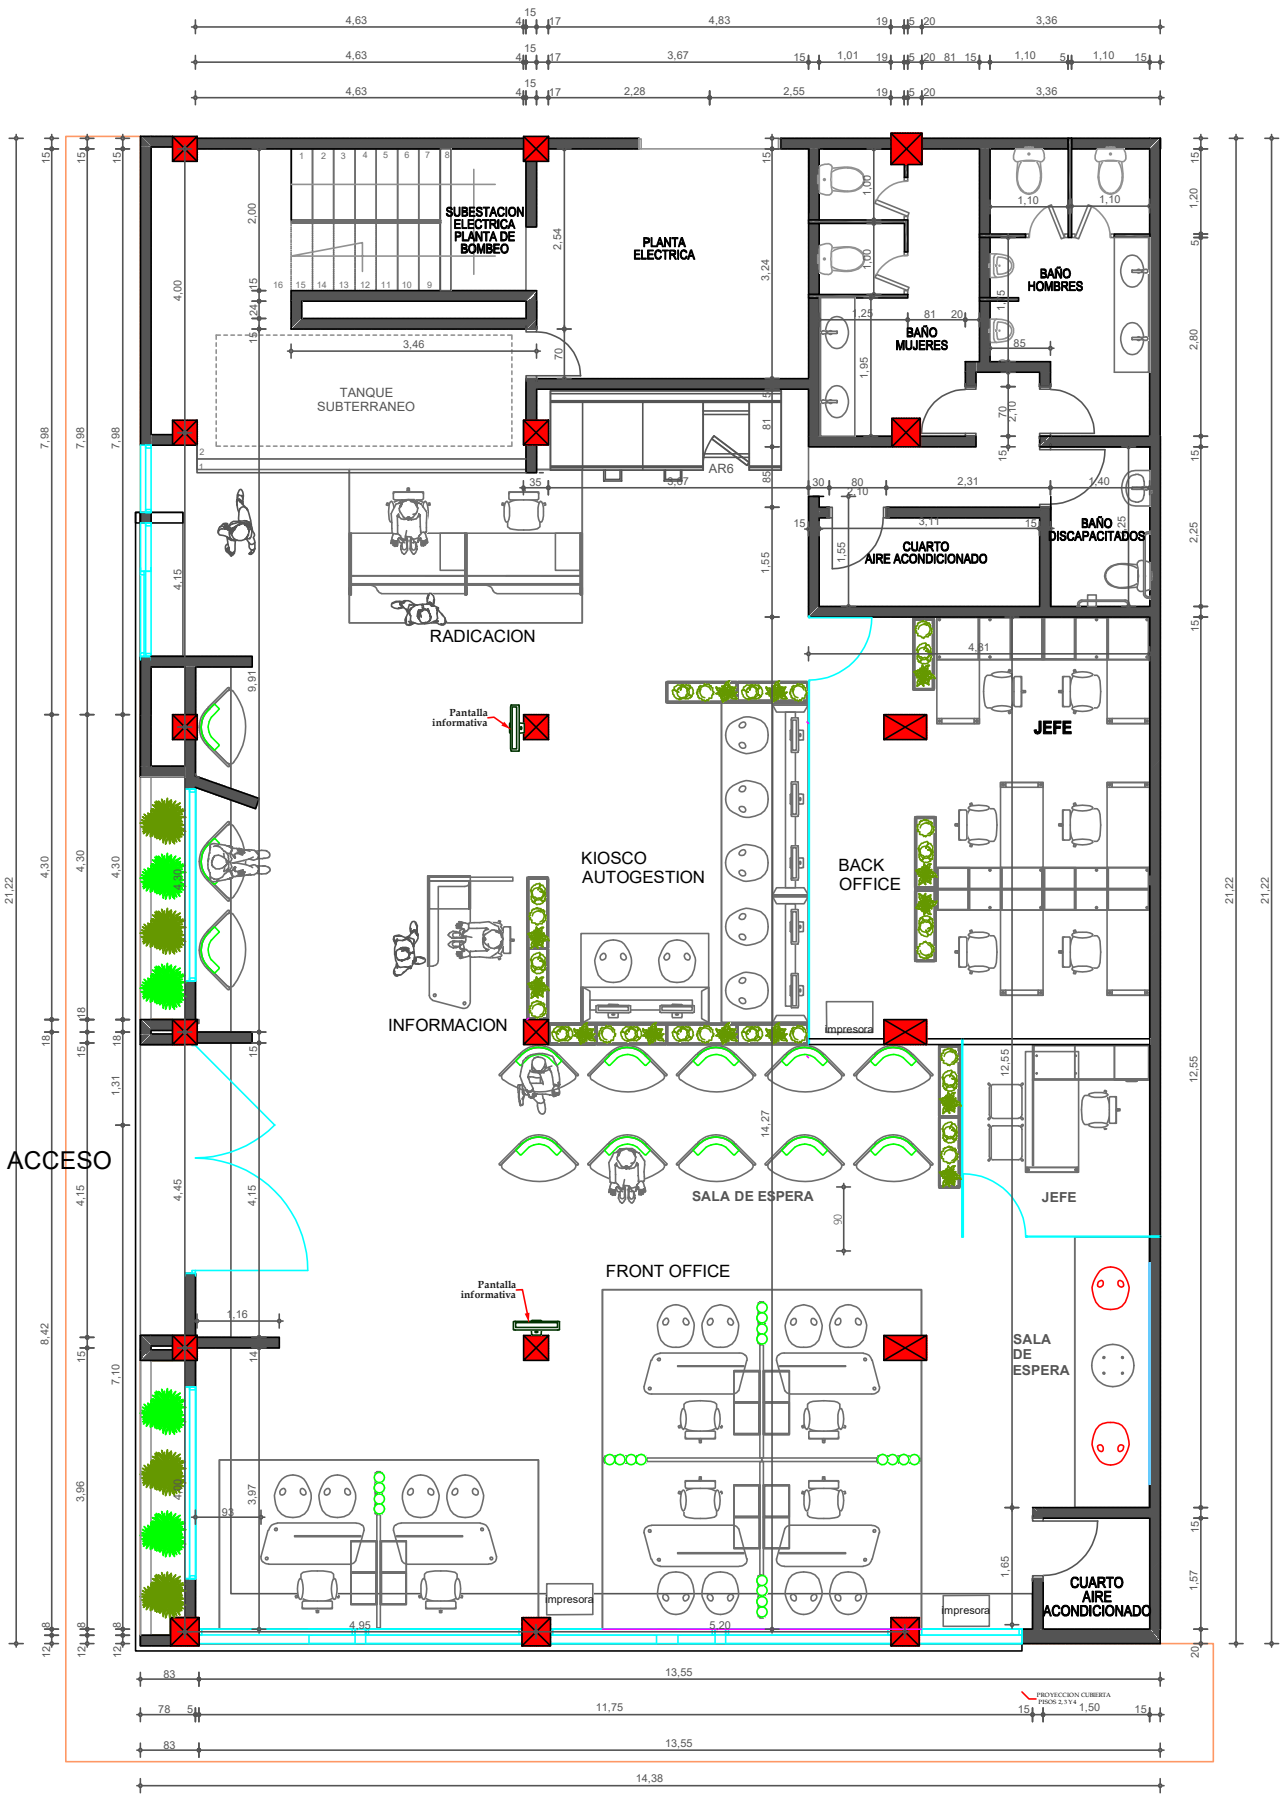


PLANO Nº	**DIRECCION SECCIONAL DE IMPUESTOS Y ADUANAS DE BARRANCABERMEJA**	**PROPIETARIO:** DIAN BARRANCABERMEJA	**DISEÑO:**	**NOTAS:** Planos de referencia. La información presentada no exime al contratista de realizar una visita técnica al sitio de la obra y tomar las medidas necesarias para corroborar las cantidades de obra.
1 de 2	**SUBDIRECCION DE ADMINISTRATIVA** **COORDINACION DE INFRAESTRUCTURA** NIVEL CENTRAL DIAN® Dirección de Impuestos y Aduanas Nacionales	**CONTIENE:** Planta Primer Piso **ESC:** **DIRECCION INMUEBLE:** Calle 49 N. 09-09 Edificio Luisa **FECHA:** Mayo/2007	**DIBUJO:** Aura Lizarazo Forero	