


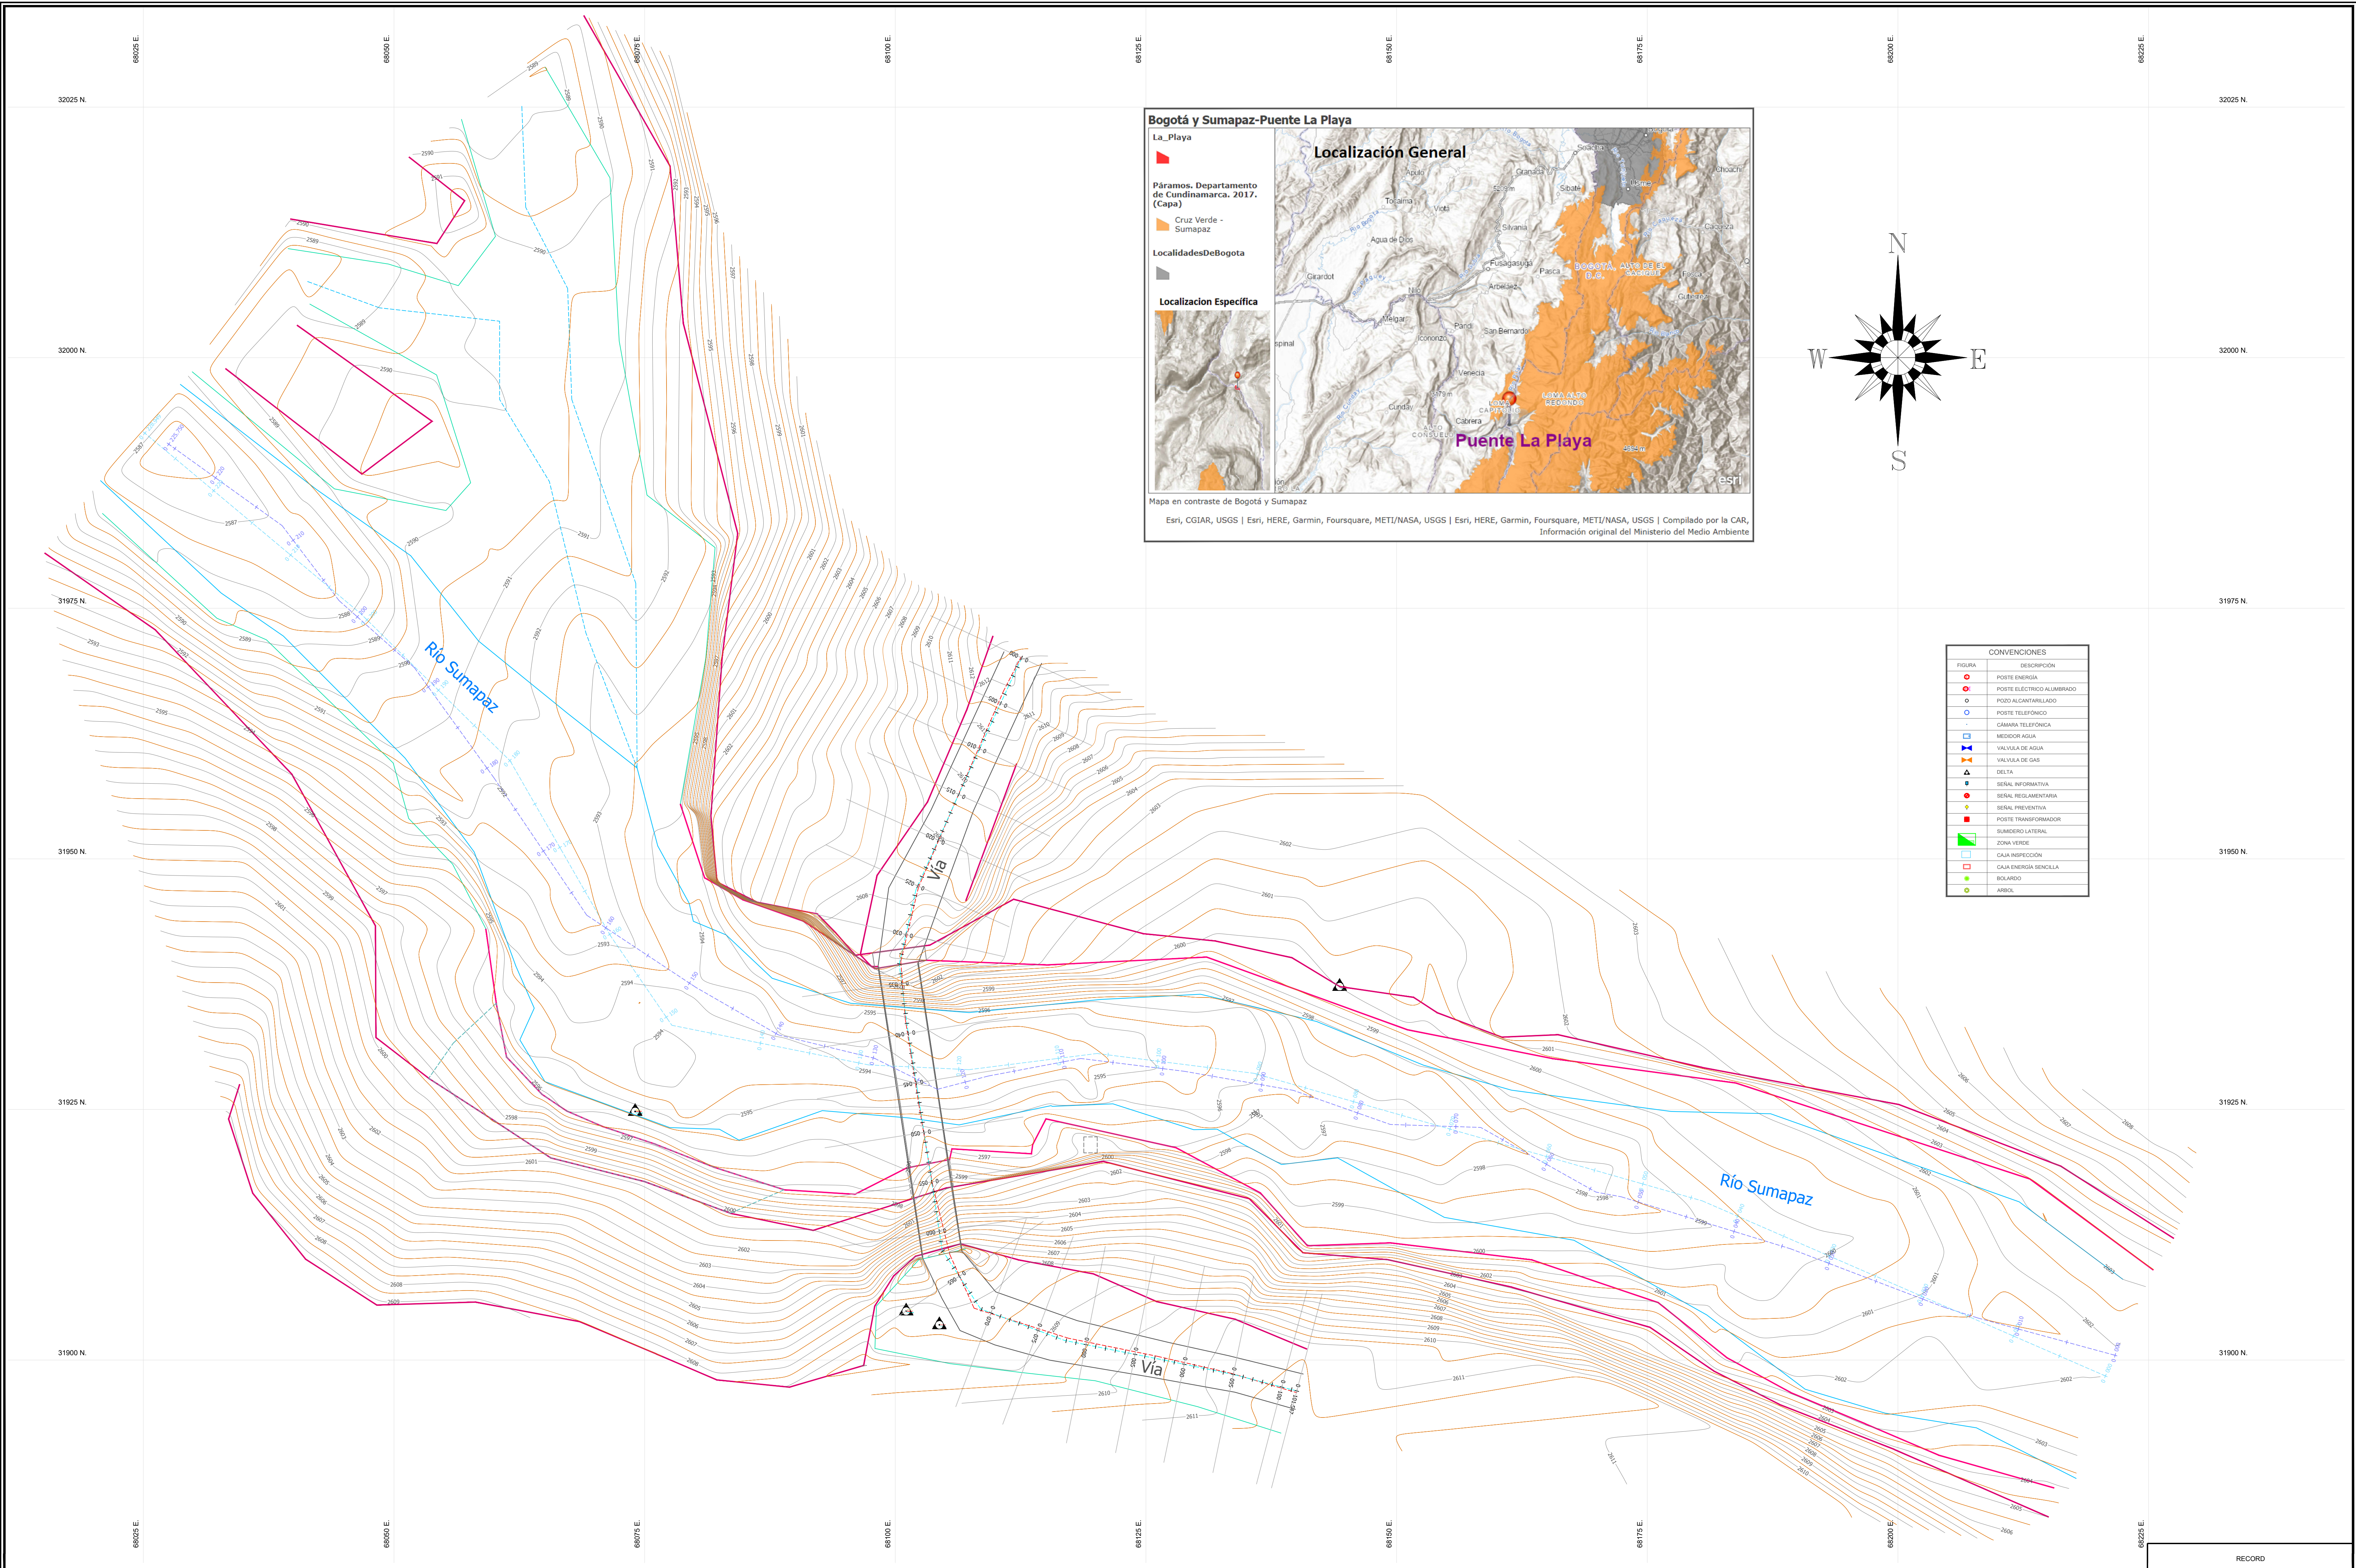

CONVENCIONES	
FIGURA	DESCRIPCIÓN
	POSTE ENERGÍA
	POSTE ELÉCTRICO ALUMBRADO
	POZO ALcantarillado
	POSTE TELEFÓNICO
	CÁMARA TELEFÓNICA
	MEJORADOR AGUA
	VALVULA DE AGUA
	VALVULA DE GAS
	DELTA
	SERIAL INFORMATIVA
	SERIAL REGlamentaria
	SERIAL PREVENTIVA
	POSTE TRANSFORMADOR
	SUMIDERO LATERAL
	ZONA VERDE
	CAJA INSPECCIÓN
	CAJA ENERGÍA SENCILLA
	ESQUELADO
	ARREOL

FONDO DE DESARROLLO RURAL DE SUMAPAZ Alcaldía Local de Sumapaz Bogotá D.C.		CONSULTOR: GRUPOAMPER Procs Número_Año_Contrato	Representante legal: EDWIN ALBERTO VARGAS ESPECIALISTA CONSULTORIA: Asista Técnica Sumapaz Ing. Residente AULIO TOVAR SOLANO Mat. MP 258100-93201 CND RESPONSABLE TOPOGRAFIA: Asista Técnica Sumapaz Ing. Topográfico AULIO TOVAR SOLANO Mat. MP 258100-93201 CND	INTERVENTORIA INTERVENTOR Número_Año_Contrato	DIRECTOR DE INTERVENTORIA: Director: Mat: ESPECIALISTA INTERVENTORIA: Mat: RESPONSABLE TOPOGRAFIA: Mat:	SUPERVISOR: SUPERVISOR SUBDIRECCION TÉCNICA DIRECCIÓN Y/O SUBDIRECCIÓN	<table><tr><td>No.</td><td>MODIFICACIONES</td><td>FECHA:</td></tr><tr><td>I.</td><td></td><td></td></tr><tr><td>II.</td><td></td><td></td></tr><tr><td>III.</td><td></td><td></td></tr><tr><td>IV.</td><td></td><td></td></tr><tr><td>V.</td><td></td><td></td></tr><tr><td>VI.</td><td></td><td></td></tr><tr><td>VII.</td><td></td><td></td></tr><tr><td>VIII.</td><td></td><td></td></tr></table>	No.	MODIFICACIONES	FECHA:	I.			II.			III.			IV.			V.			VI.			VII.			VIII.			PROYECTO: Escala Gráfica 1:250 1 cm = 2.5 m	CONTIENE: LEVANTAMIENTO TOPOBATIMETRICO DEL PUENTE LA PLAYA ZONA LA UNION EN LA LOCALIDAD DE SUMAPAZ EN LA CIUDAD DE BOGOTÁ PLANTA LOCALIDAD: Sumapaz ESCALA: 1:250	<table><tr><td>REFERENCIA: ARCHIVO CAD: Puente la Playa - La Unión ARCHIVO LAYOUT: Planta FECHA TERMINACION OBRA:</td><td>PLANCHA No.: 1 de 1 CONSECUTIVO: 1+</td></tr><tr><td colspan="2">FECHA ELABORACION PLANO: 6/02/2023</td></tr></table>	REFERENCIA: ARCHIVO CAD: Puente la Playa - La Unión ARCHIVO LAYOUT: Planta FECHA TERMINACION OBRA:	PLANCHA No.: 1 de 1 CONSECUTIVO: 1+	FECHA ELABORACION PLANO: 6/02/2023	
No.	MODIFICACIONES	FECHA:																																							
I.	
II.	
III.	
IV.	
V.	
VI.	
VII.	
VIII.	
REFERENCIA: ARCHIVO CAD: Puente la Playa - La Unión ARCHIVO LAYOUT: Planta FECHA TERMINACION OBRA:	PLANCHA No.: 1 de 1 CONSECUTIVO: 1+	
FECHA ELABORACION PLANO: 6/02/2023	