
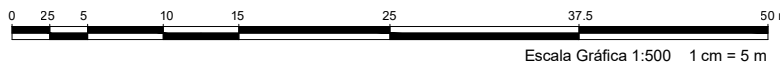
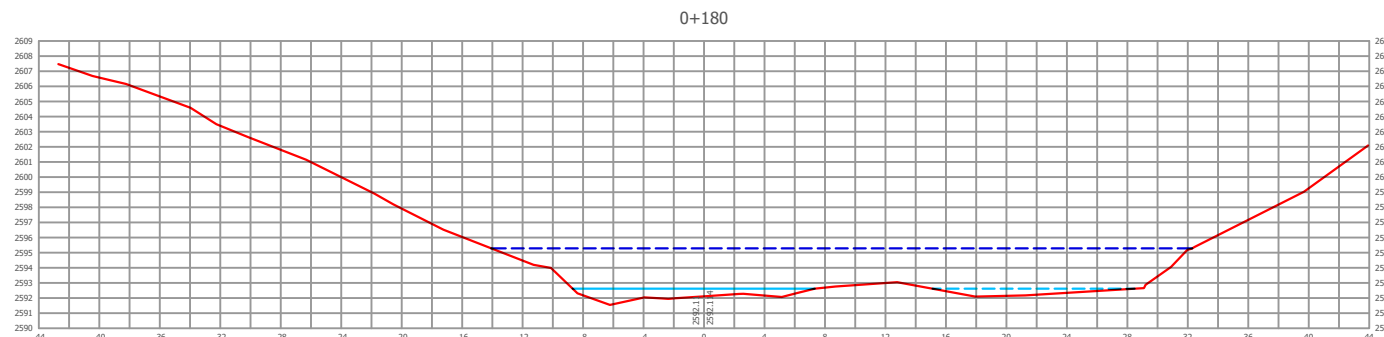
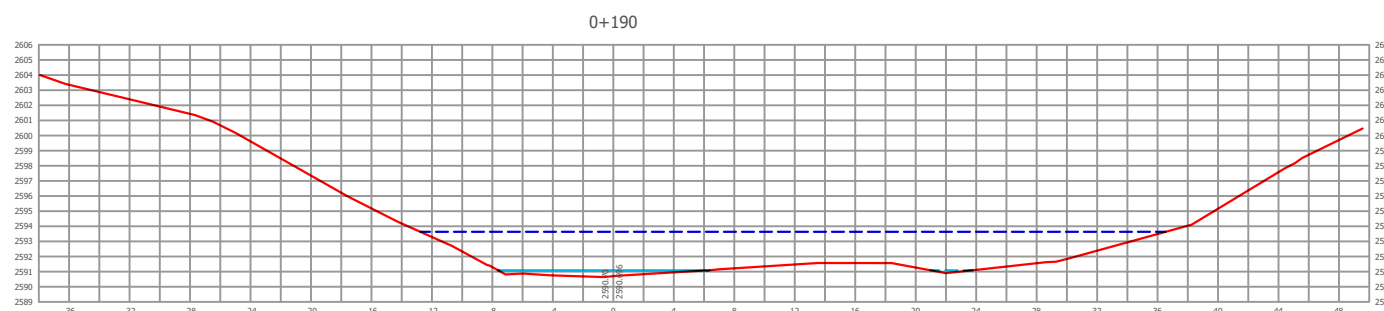
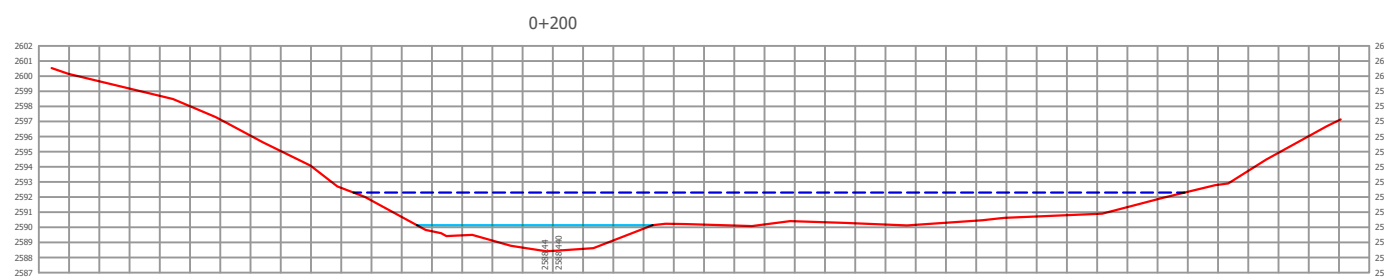
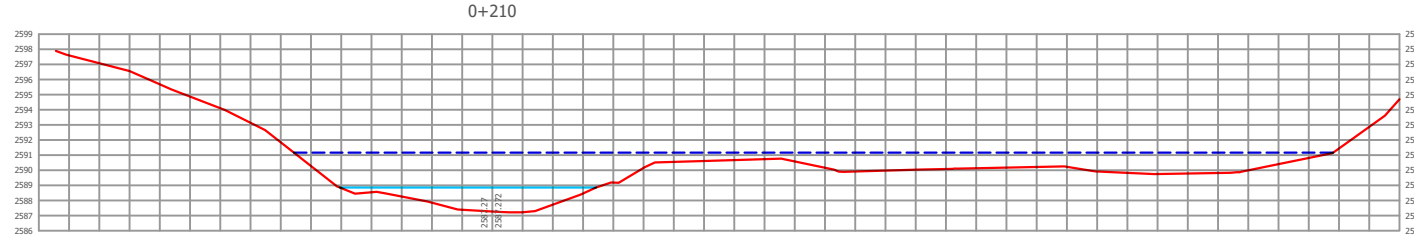
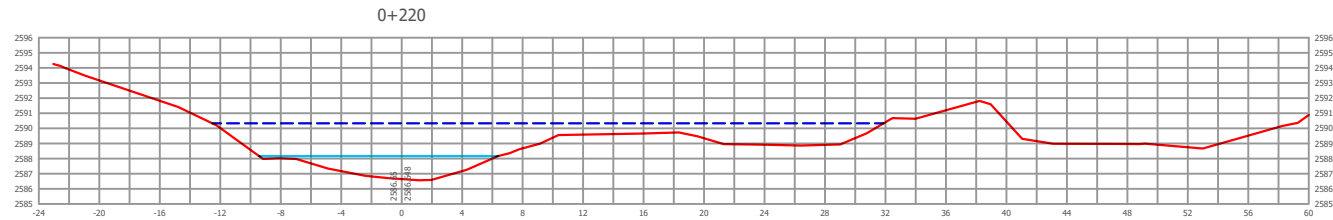
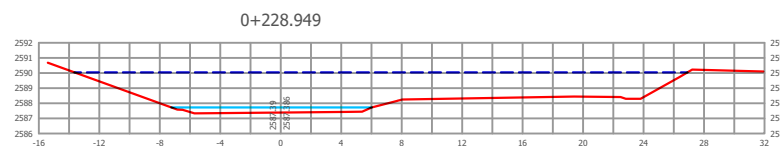
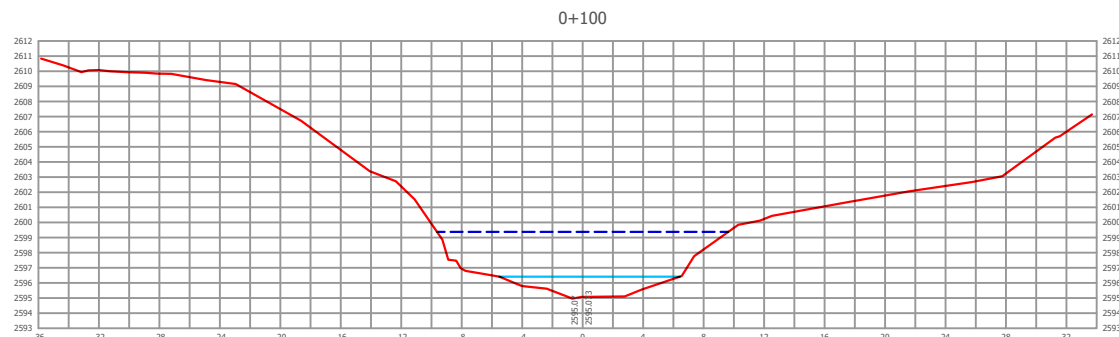
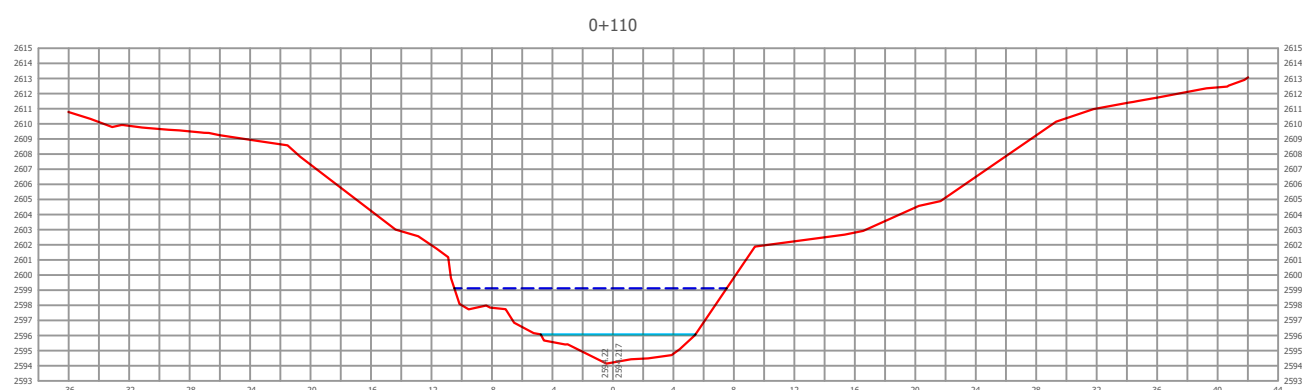
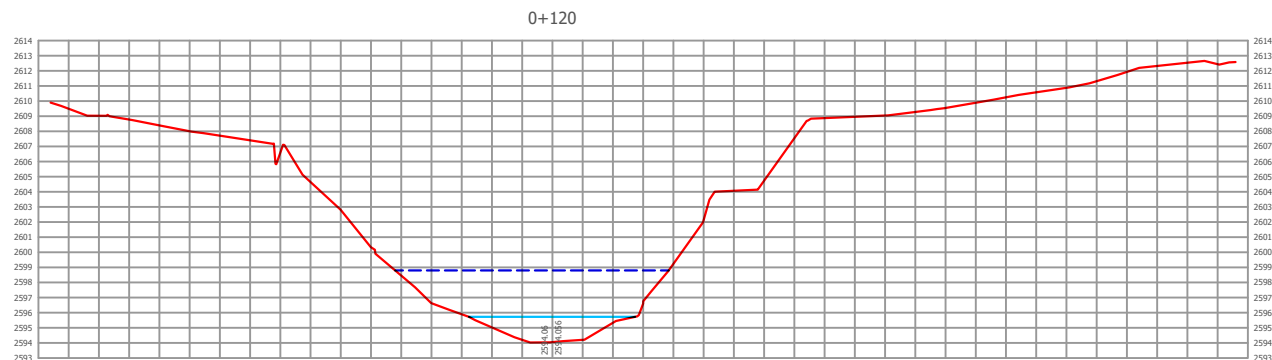
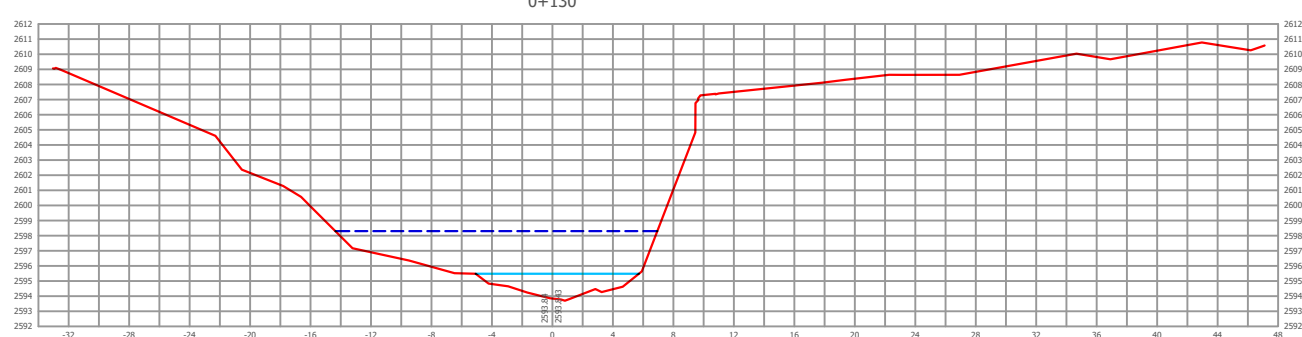
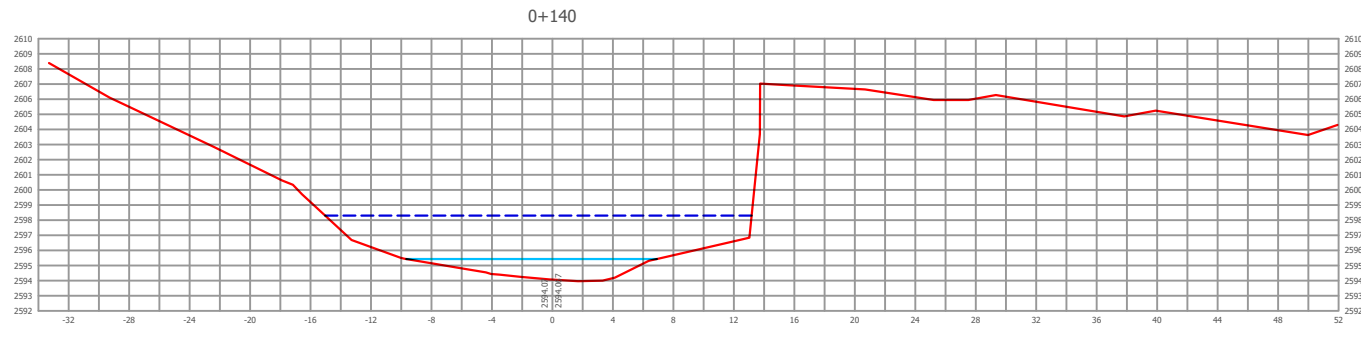
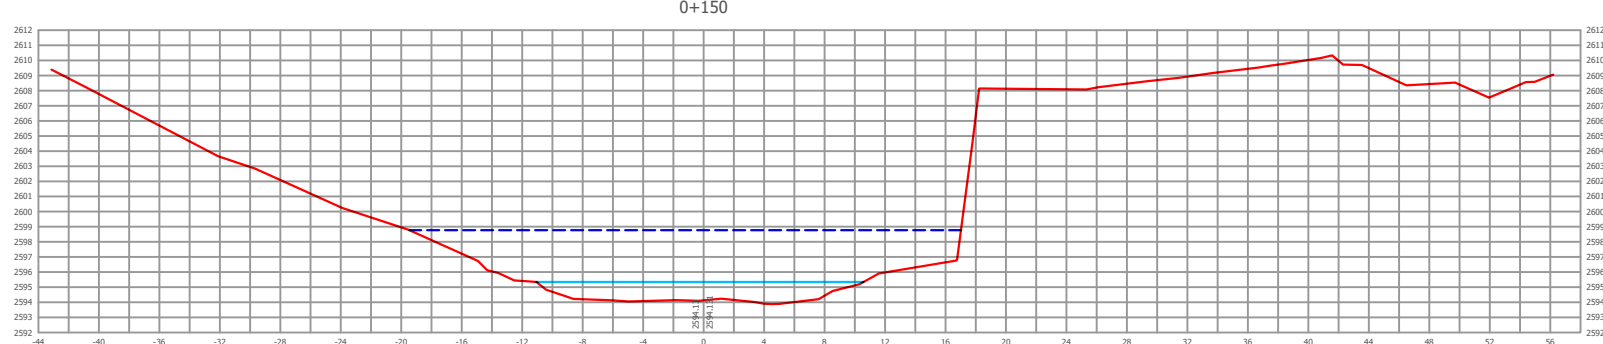
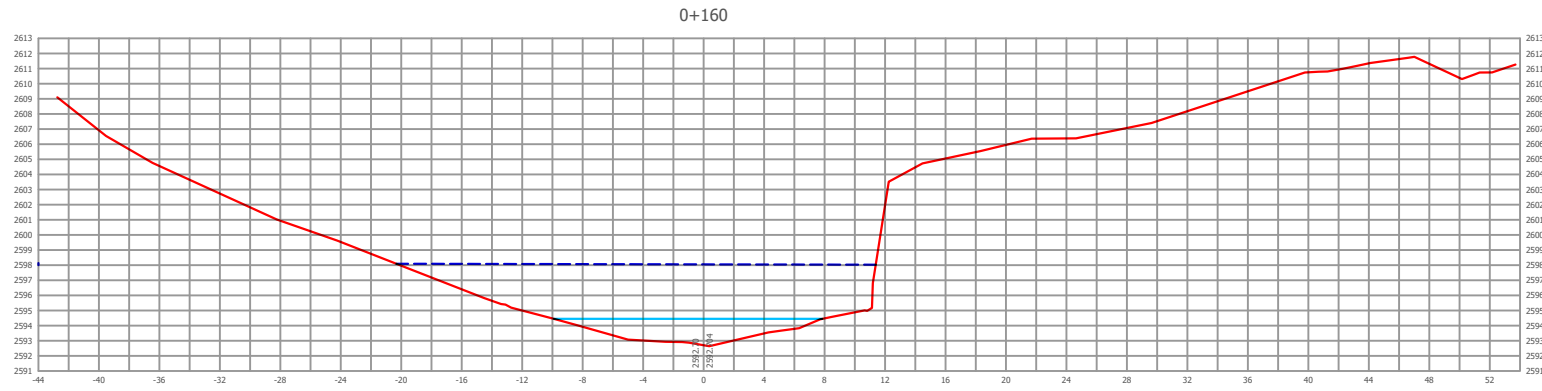
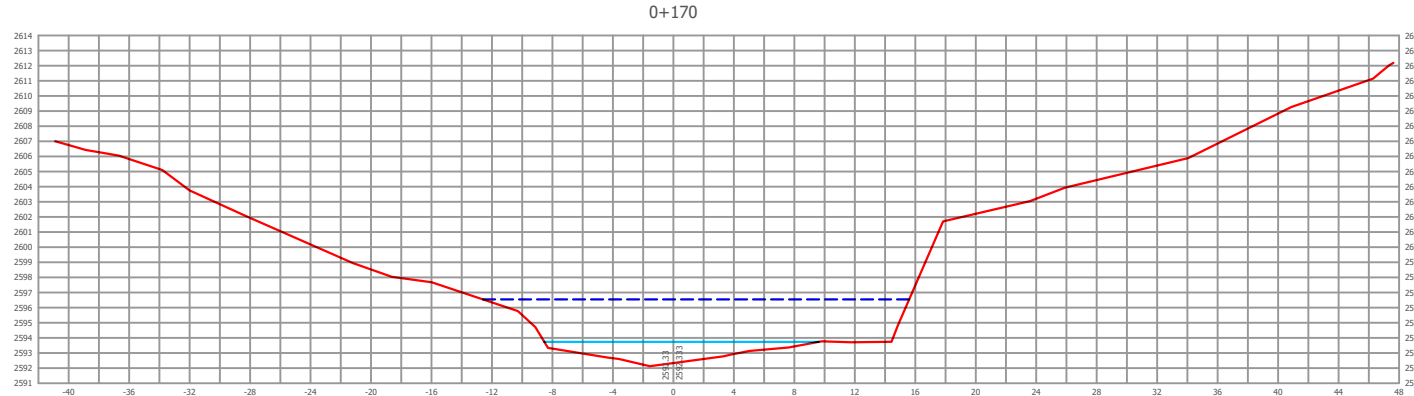
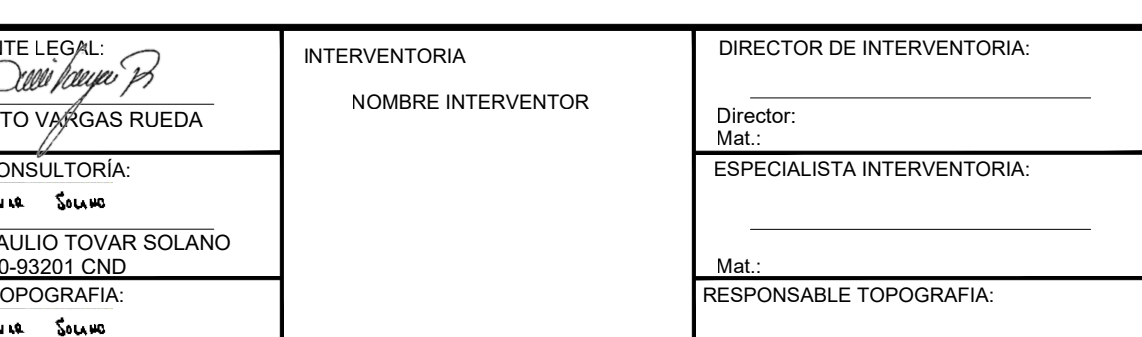
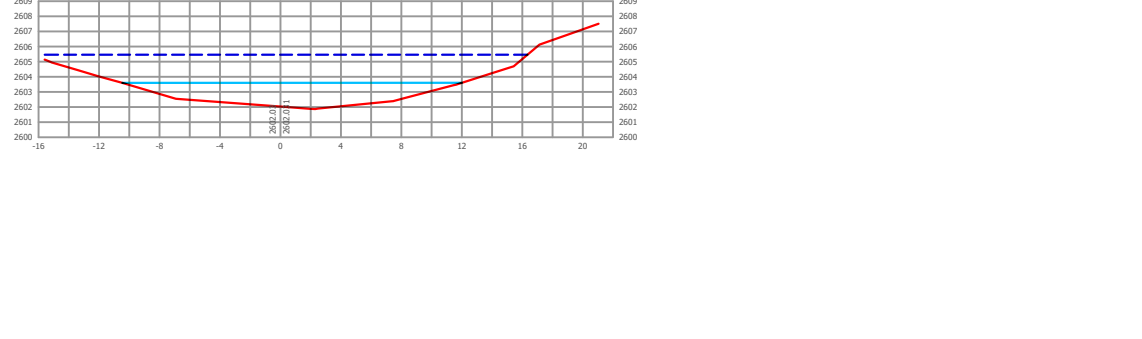
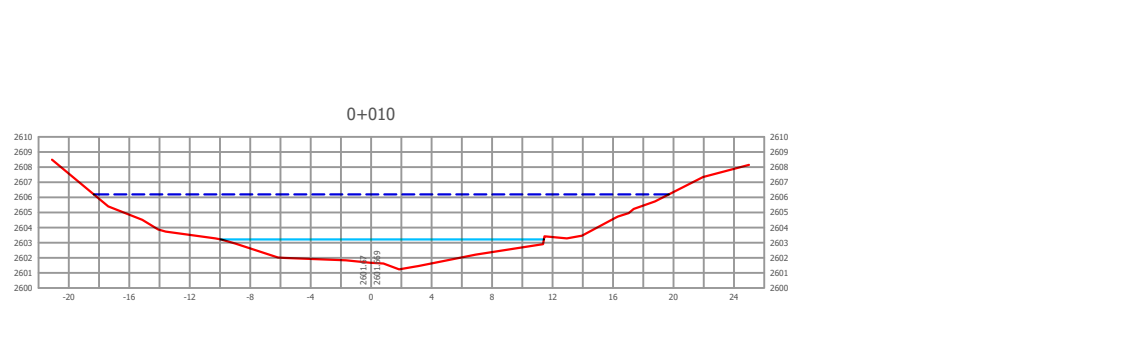
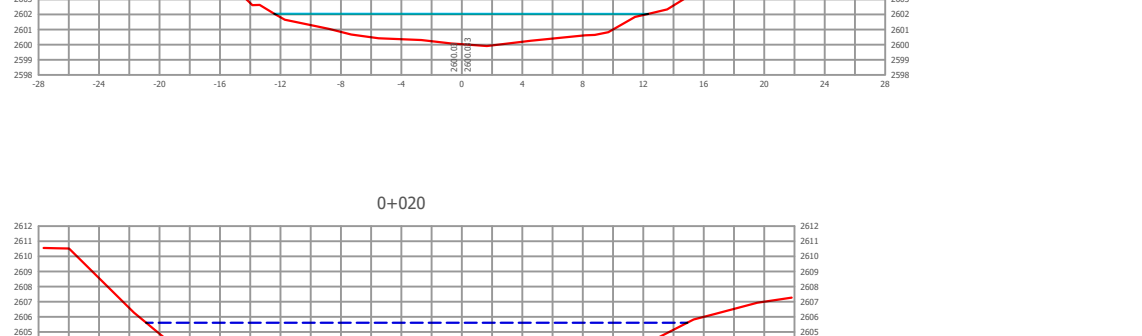
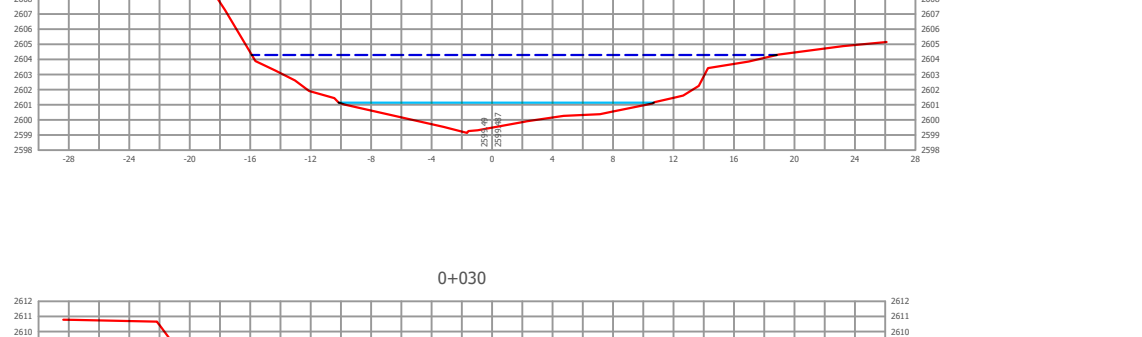
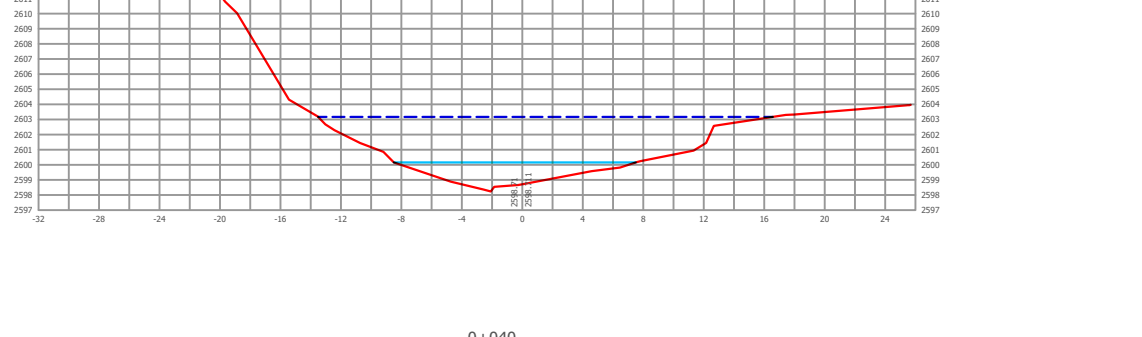
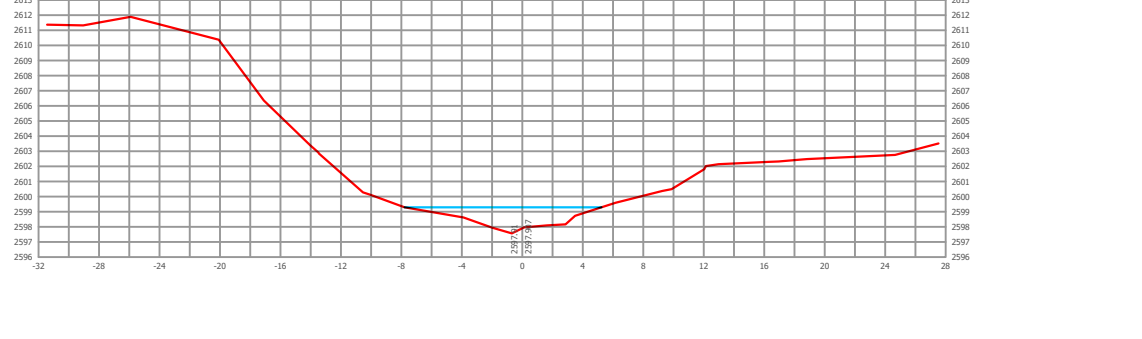
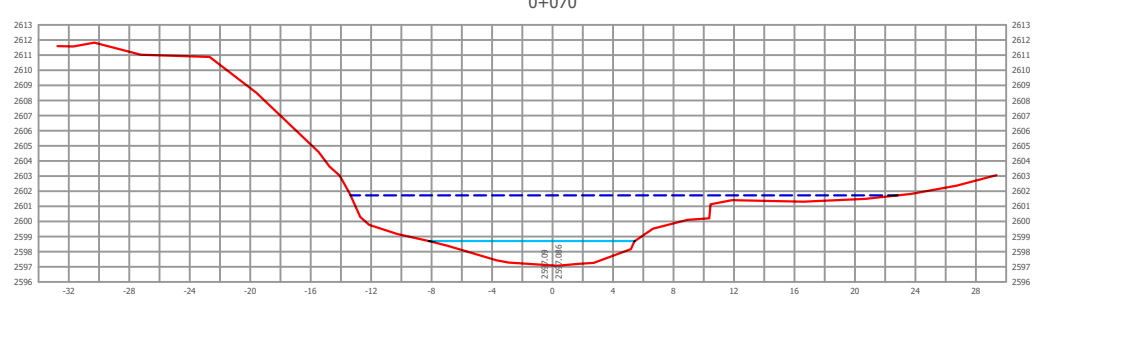
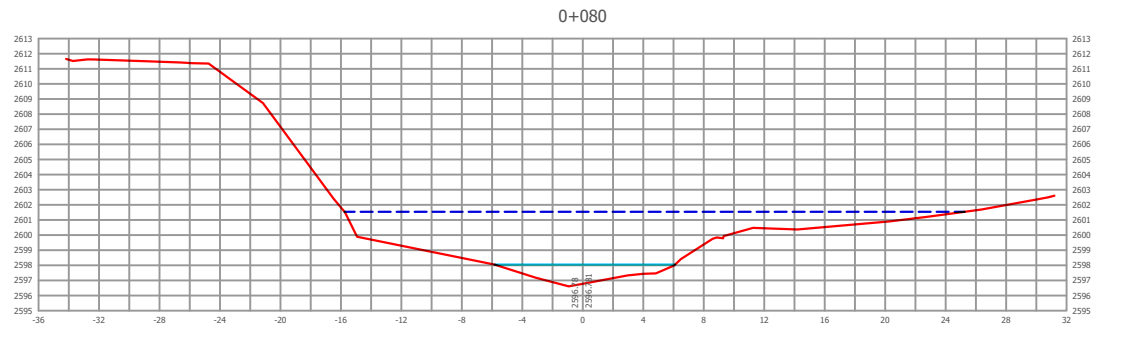


SECCIONES TRANSVERSALES PUENTE LA PLAYA - SUMAPAZ

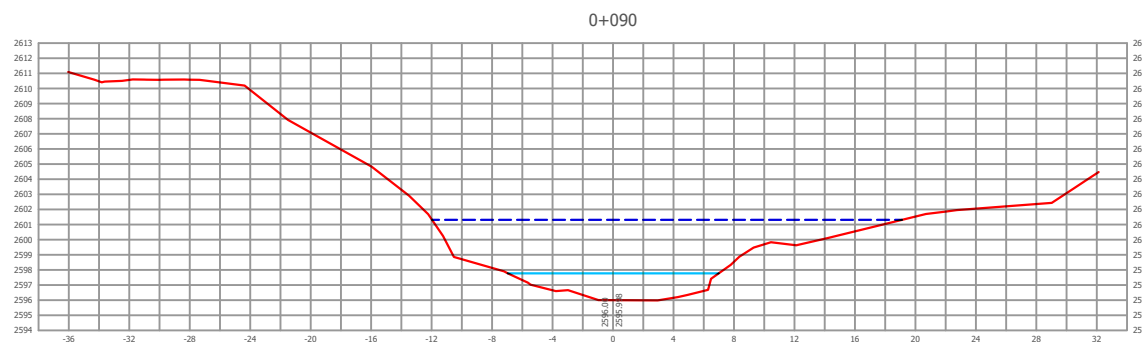

FONDO DE DESARROLLO RURAL DE SUMAPAZ		CONSULTOR:	REPRESENTANTE LEGAL:	INTERVENTORIA	DIRECTOR DE INTERVENTORIA:	SUPERVISOR:	MODIFICACIONES		FECHA:	PROYECTO:	CONTIENE:		REFERENCIA:	PLANCHA No.
Alcaldía Local de Sumapaz		GRUPOAMPER	EDWIN ALBERTO VARGAS RUEDA	NOMBRE INTERVENTOR	Director:	SUPERVISOR	I				LEVANTAMIENTO TOPOBATIMETRICO DEL PUENTE LA PLAYA ZONA LA UNION EN LA LOCALIDAD DE SUMAPAZ EN LA CIUDAD DE BOGOTÁ SECCIONES TRANSVERSALES	LEVANTAMIENTO TOPOBATIMETRICO DEL PUENTE LA PLAYA ZONA LA UNION EN LA LOCALIDAD DE SUMAPAZ EN LA CIUDAD DE BOGOTÁ SECCIONES TRANSVERSALES	ARCHIVO CAD:	1 de 2
					Mat:		II			ARCHIVO LAYOUT:				
							III			Planta Perfil				
							IV			FECHA TERMINACION OBRA:				
							V							
							VI							
							VII							
							VIII							
											LOCALIDAD:	ESCALA:	FECHA ELABORACION PLANO:	CONSECUTIVO:
											Sumapaz	1:500	6/02/2023	3+