



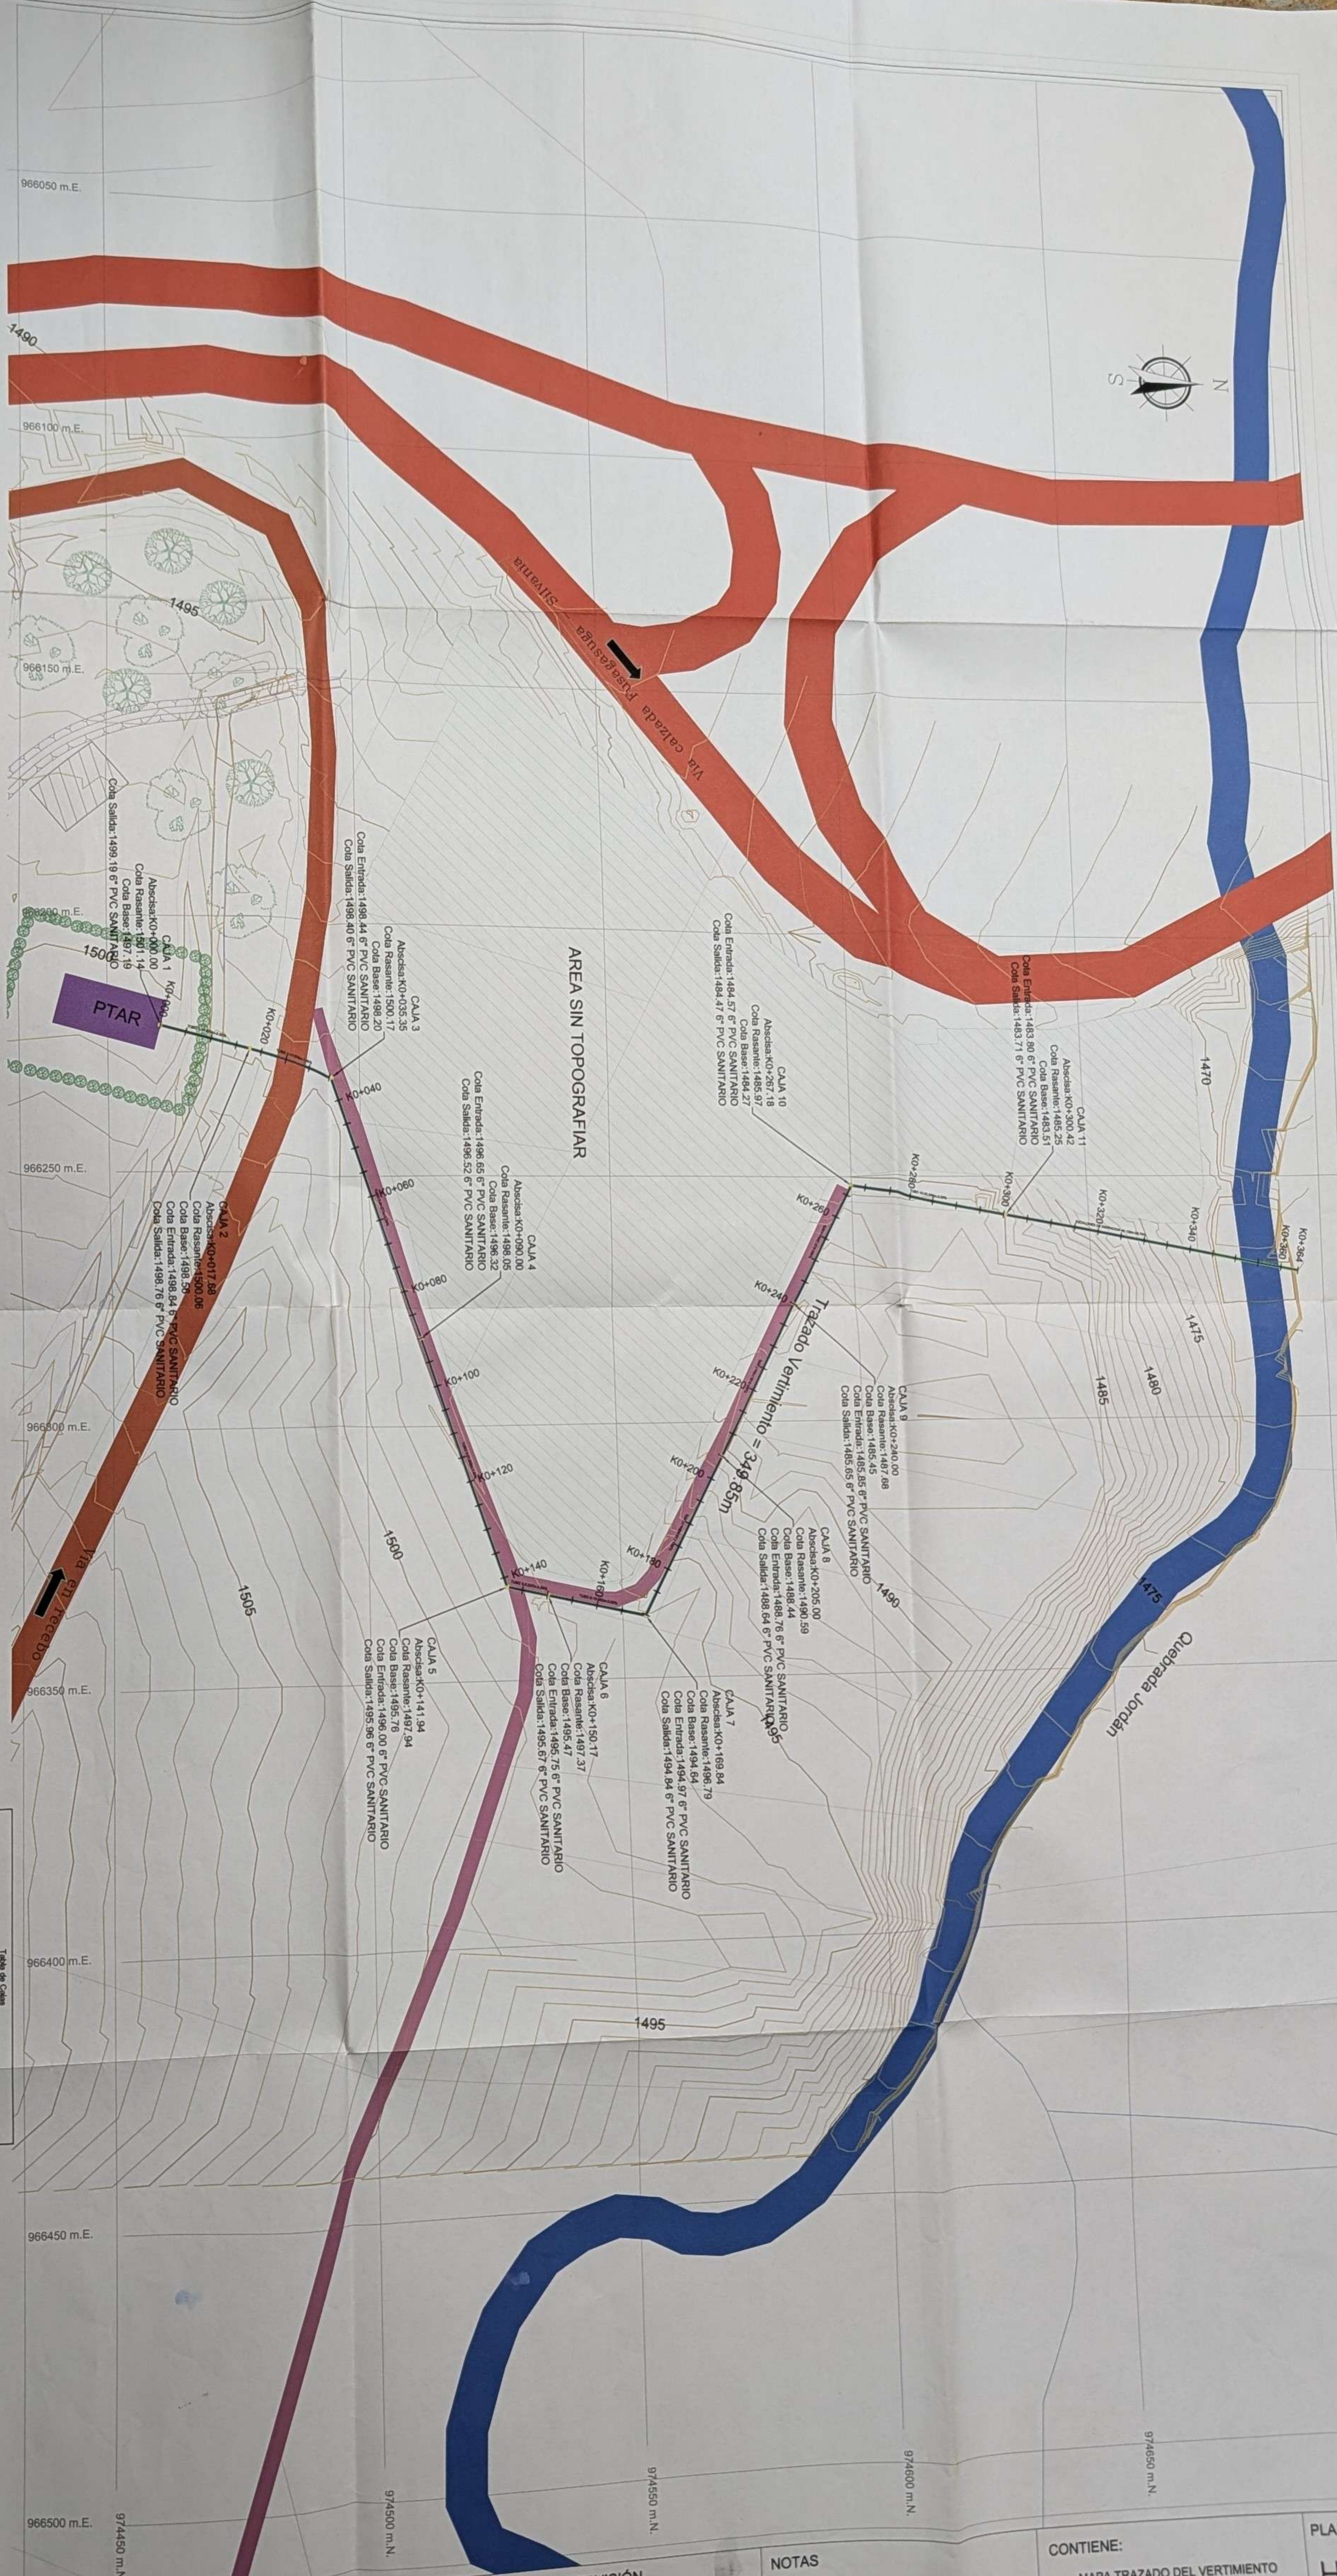

PERFIL TRAZADO DEL VERTIMIENTO
ESCALA 1:600

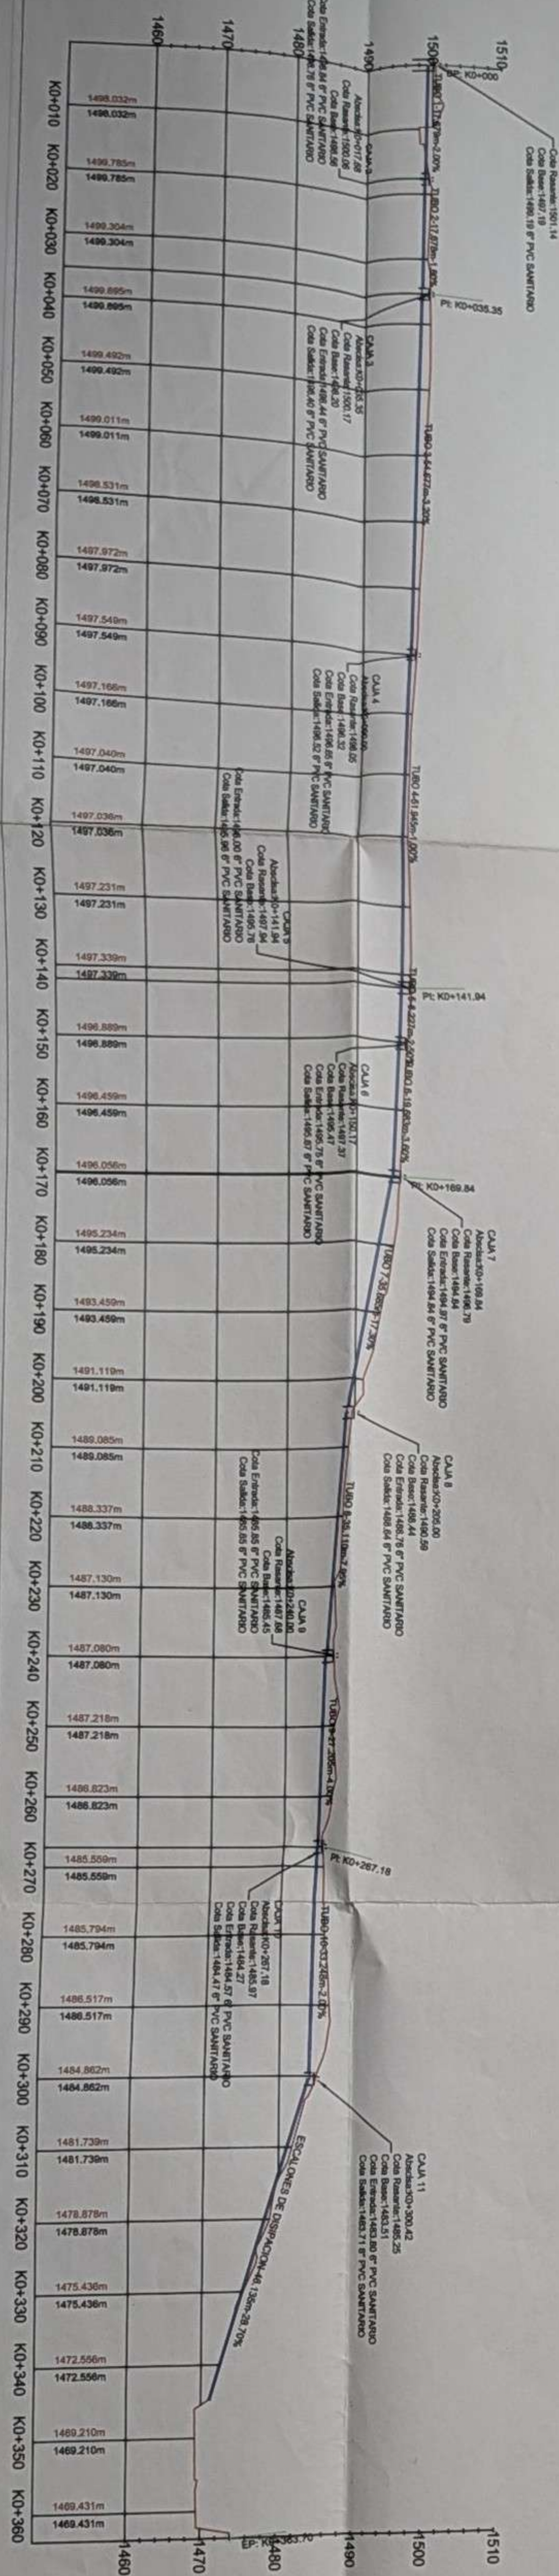

Nombre Calle	Coordenadas
CAL 1	974600 m.N.
CAL 2	974600 m.N.
Nombre Calle	Coordenadas
CAL 1	974600 m.N.
CAL 2	974600 m.N.
PRESENTACIÓN:
Consorcio FUSA MT.900.920.258-5

Vo Bo INTERVENTORIA
Universidad Distrital IDEXIO

Vo Bo SUPERVISIÓN
Servicio Nacional de Aprendizaje -SENA-

CONTIENE:
MAPA TRAZADO DEL VERTIMIENTO
PROYECTO DE VERTIMIENTO

PLANCHA N°:
HS-015

VERSIÓN 1
ESCALA 1:500
FECHA: 28 de Septiembre de 2018
PLANO No. 13
DE: 18

PROYECTO: Sede SENA Centro Agroecológico y Empresarial
Fusagasuga, Sede Regional Cundinamarca
Lote uno(1) - Quebrado/Vereda Resguardo



EQUIPO DE DISEÑO: Ingenieros Martha Pardo - Giovanni Rivera