



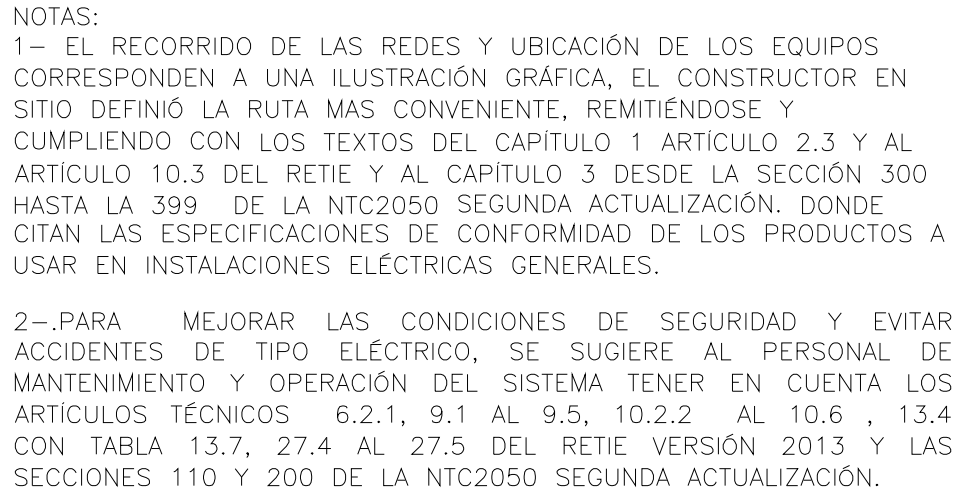

- 2. AUTO GENERACION A PEQUEÑA ESCALA
- 3. AUTO GENERACION A GRAN ESCALA

PROYECTO: **PLANTA FOTOVOLTAICA GD DE 990Kwp**

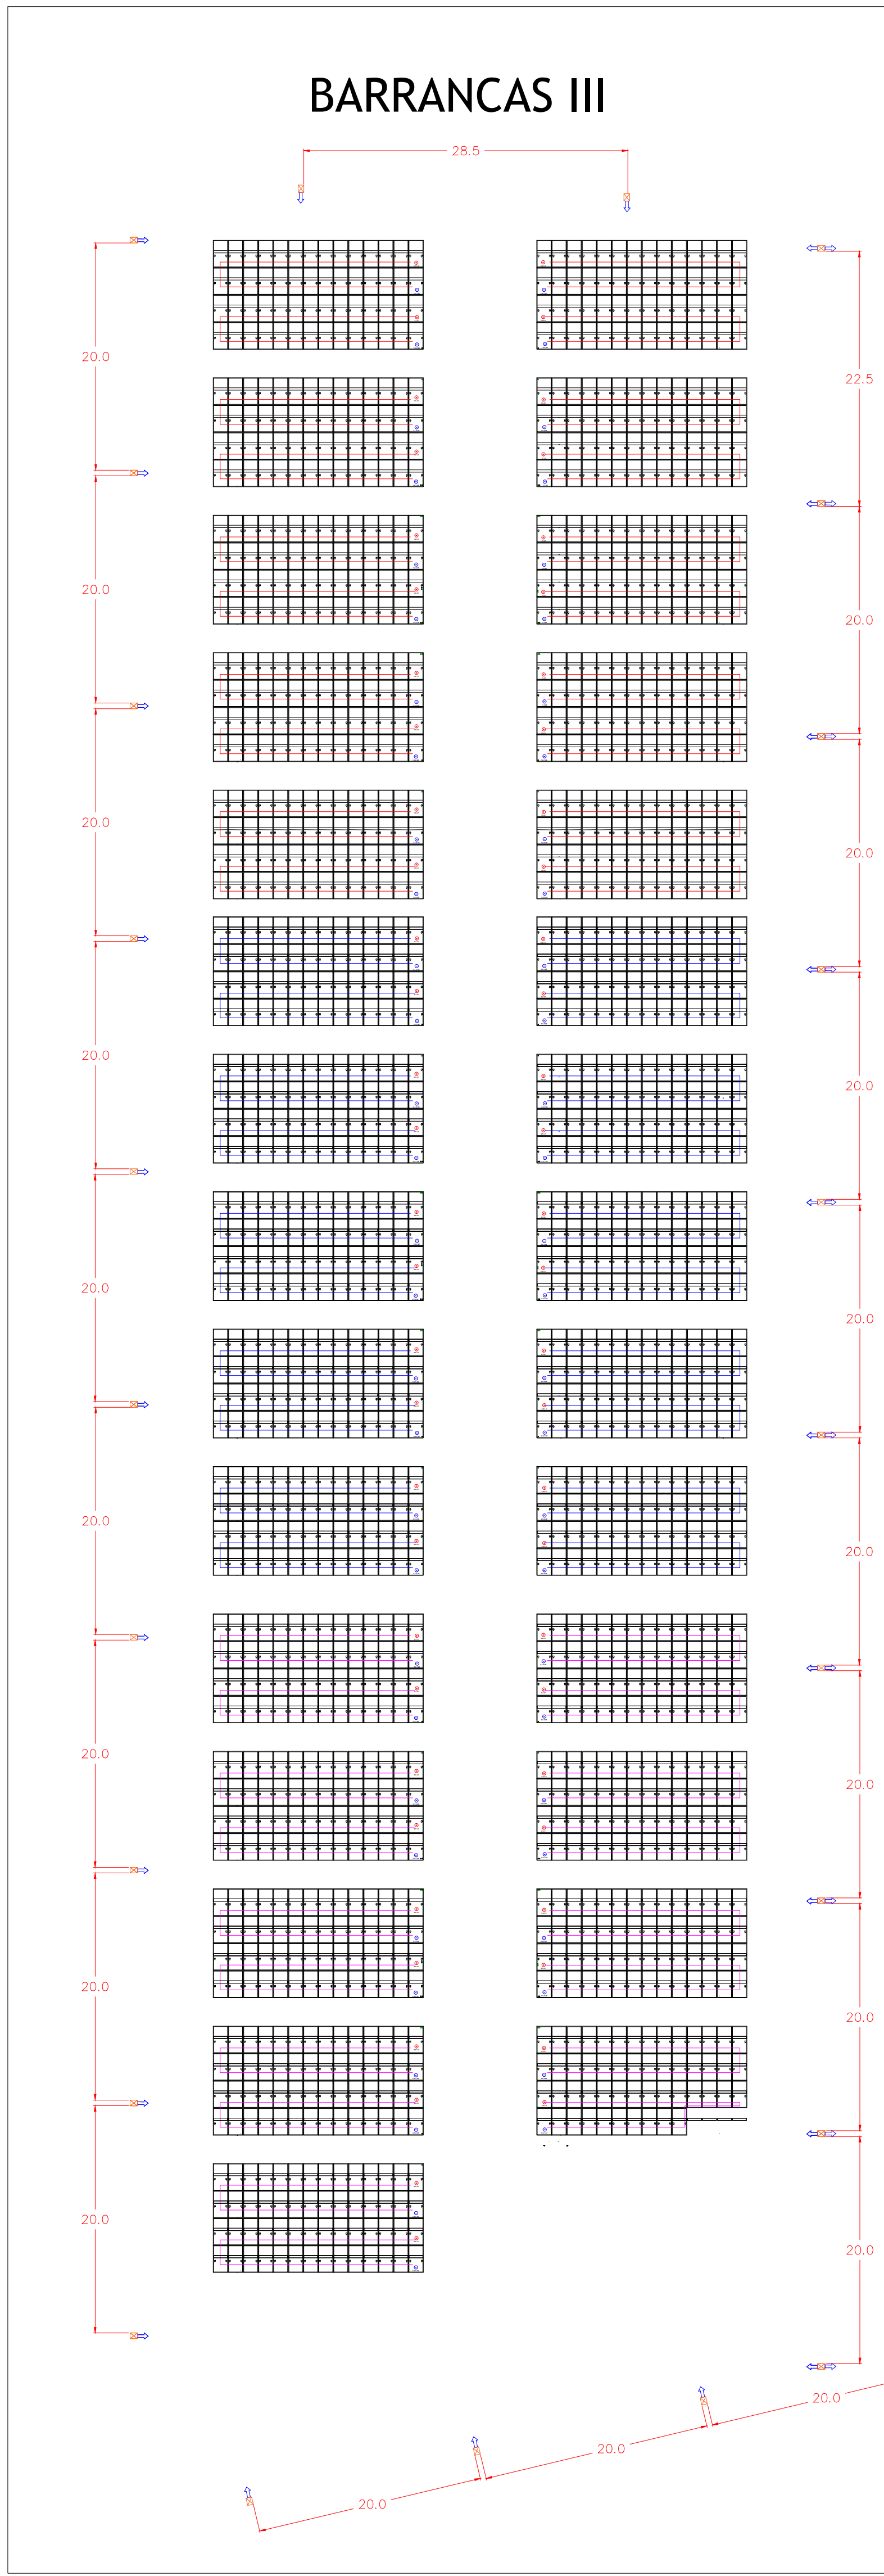

NOMBRE: SANTIAGO RÍOS SALAZAR
MATRICULA: EC205-168638
TEL: 302 2994548
CORREO: sofingenieriaelectrica@gmail.com



ALCALDÍA MUNICIPAL
DE BARRANCAS

CONTIENE:			
PLANO DE ILUMINACIÓN PERIMETRAL SISTEMA FOTOVOLTAICO			
ESCALA:	ESCALA PLOTE0		CÓDIGO PROYECTO:
CORRESPONDIENTE			
FECHA:	UNIDADES:	PLATAFORMA:	TAMAÑO:
01/06/2006	m	ACAD-DWG	ISO FULL B3
CÓDIGO PLANO:			HOJA:
00B01-PL-ELC-01-ILUMINACION			REV:
			1 DE 1
			2