


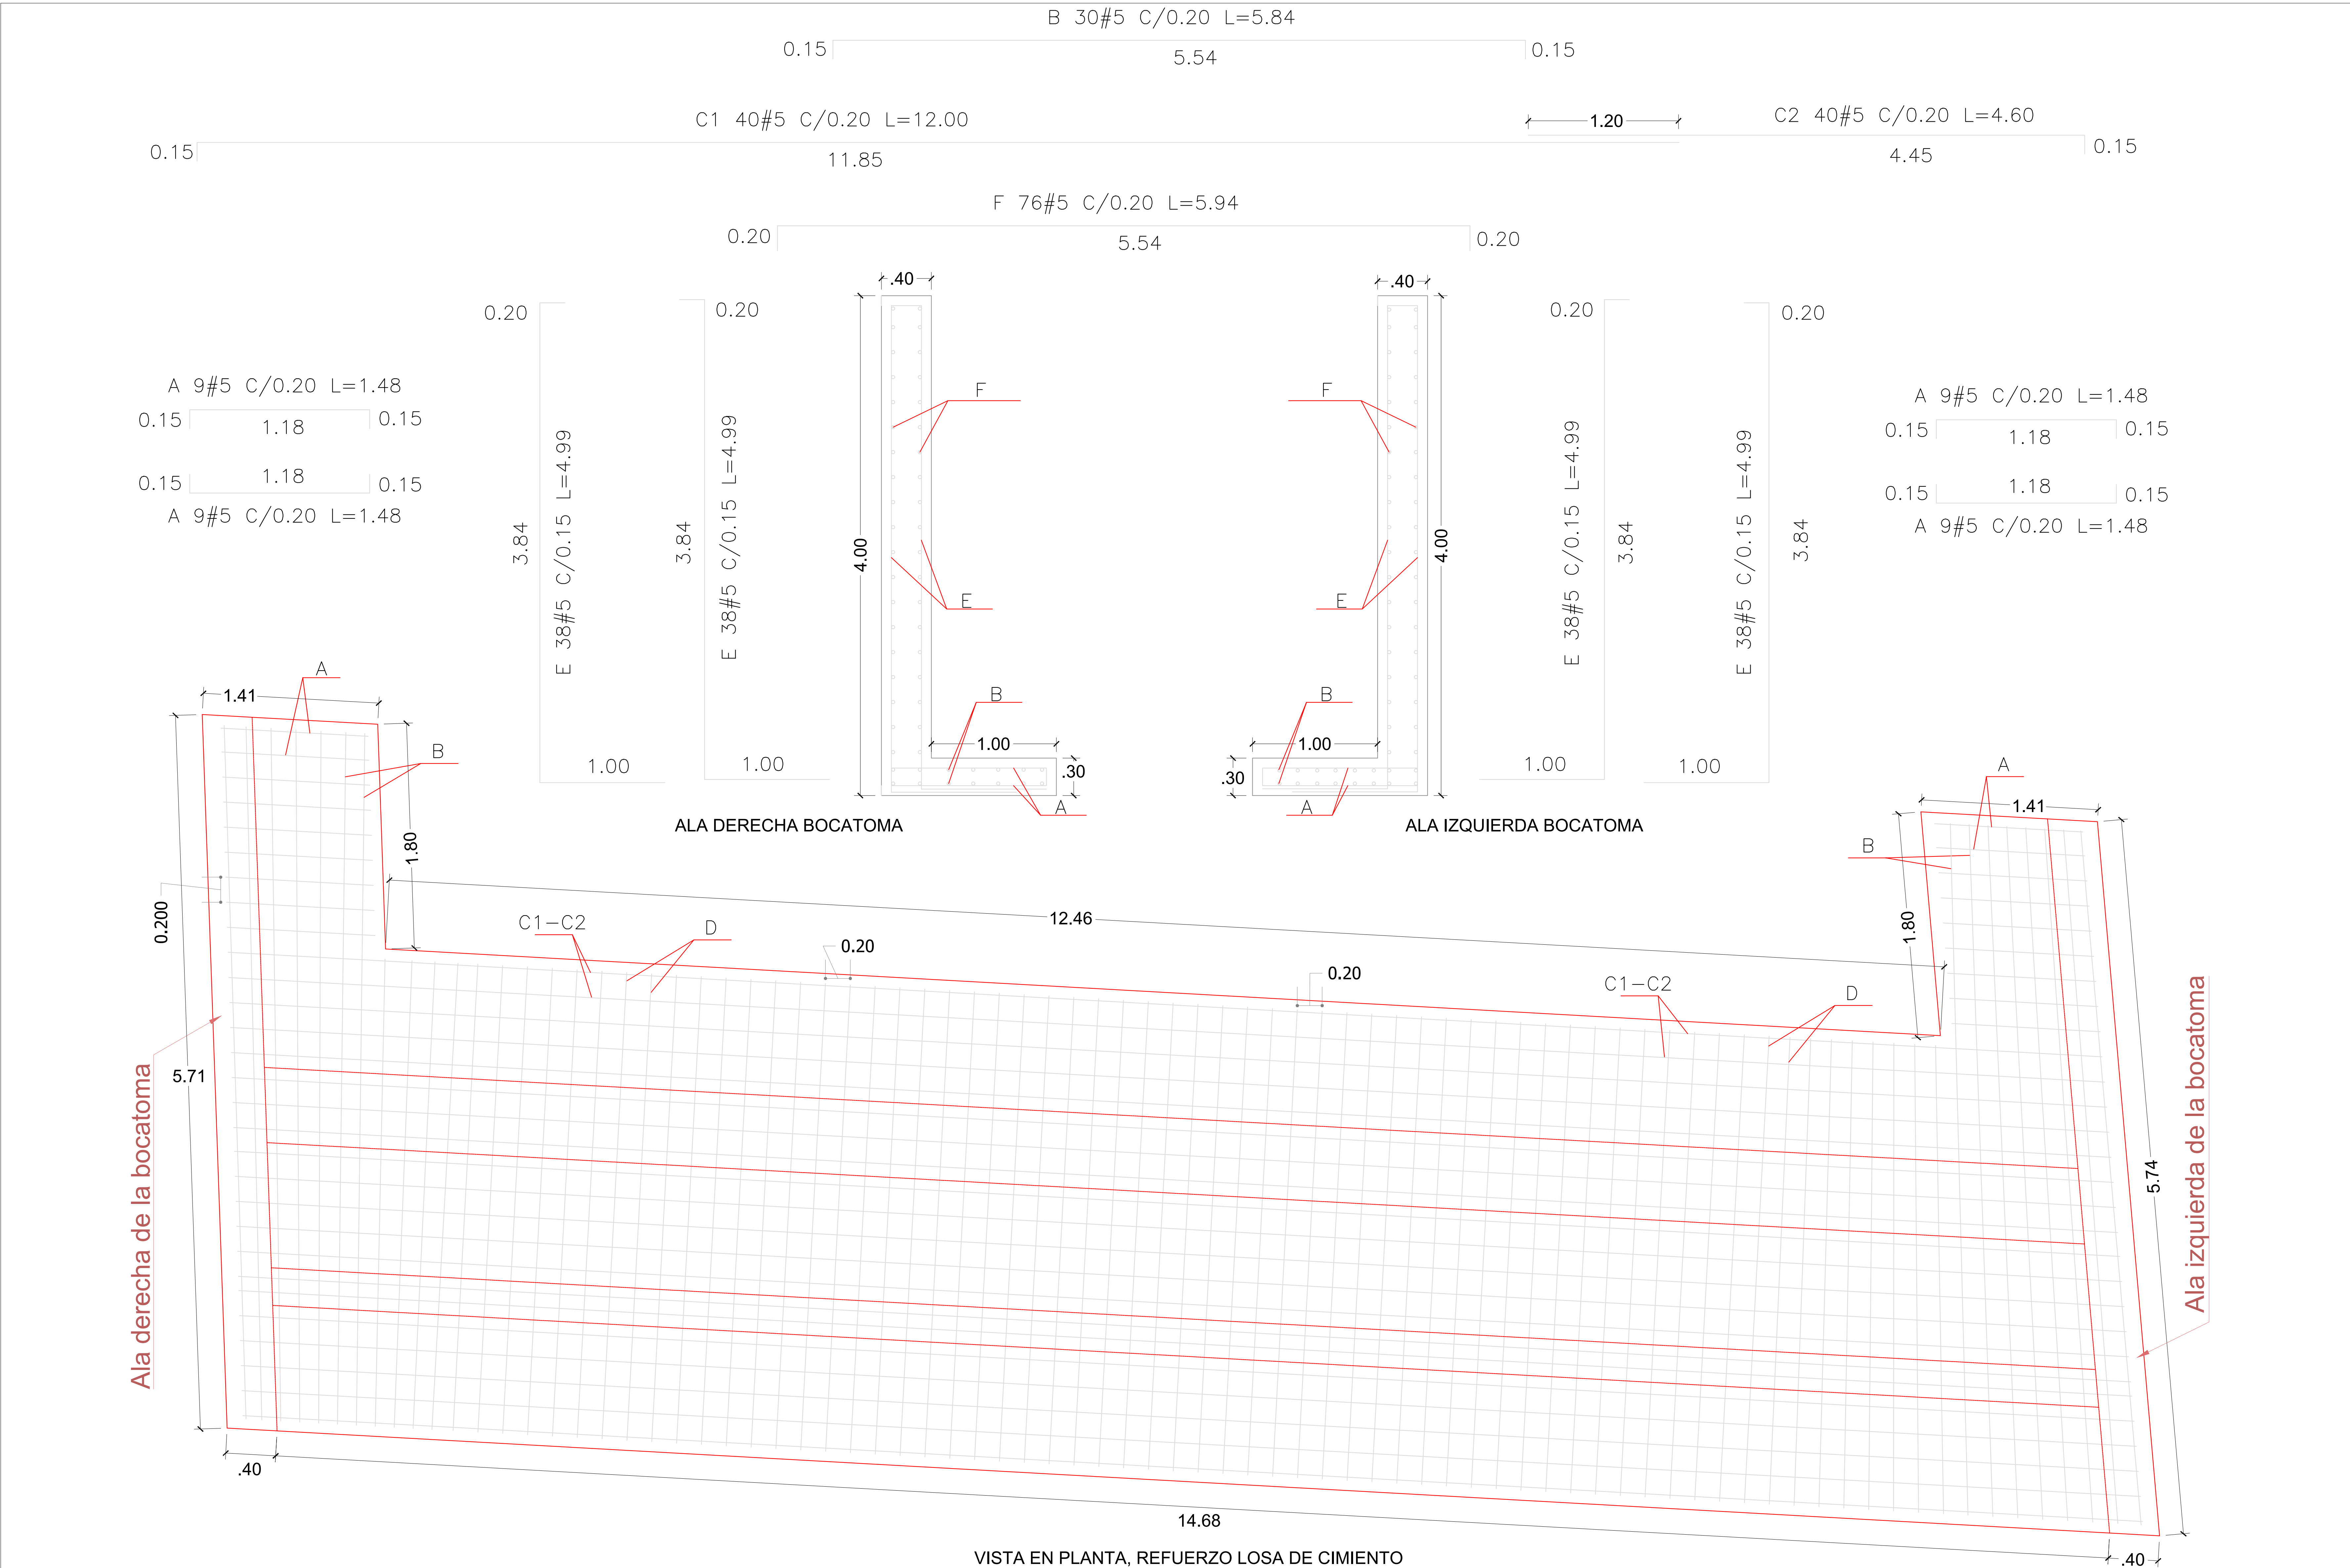

VISTA EN PLANTA, REFUERZO LOSA DE CIMENTO
(ESTRUCTURA DE CAPTACIÓN-BOCATOMA)