

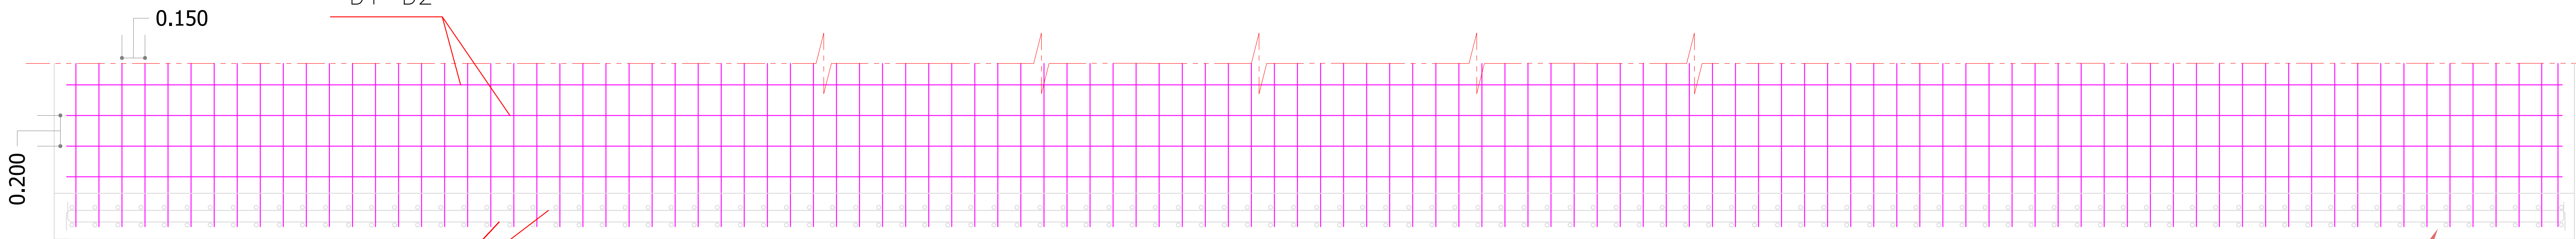
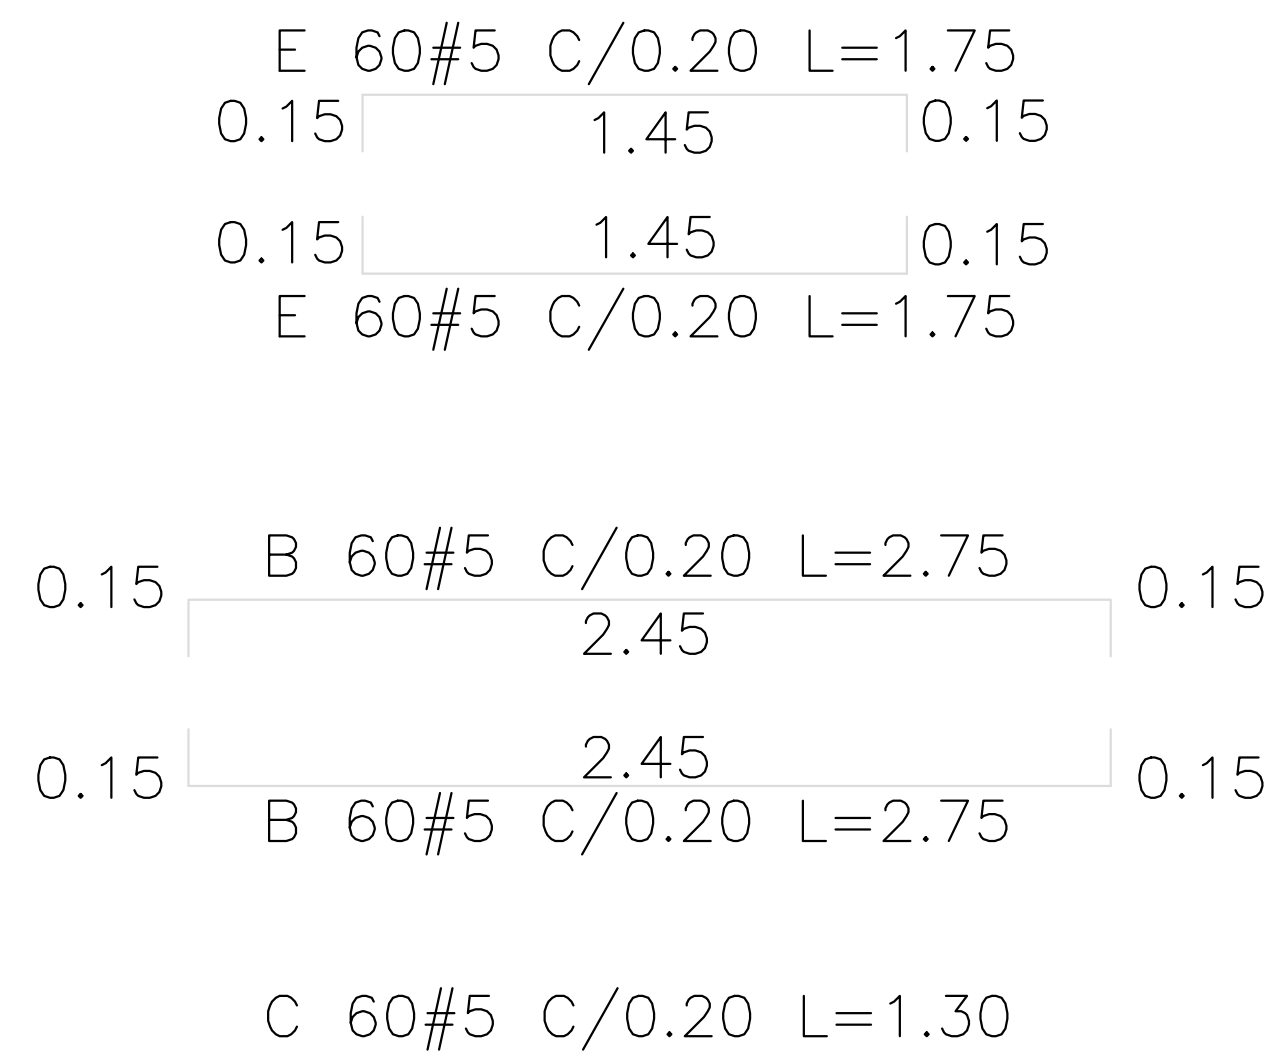
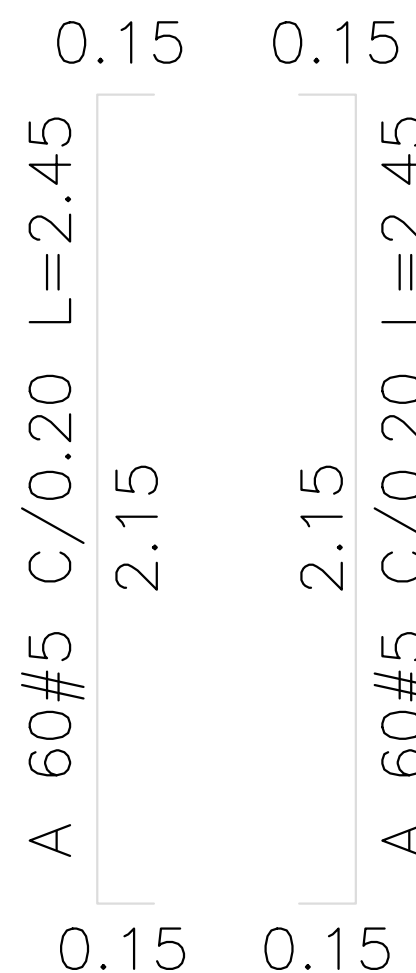
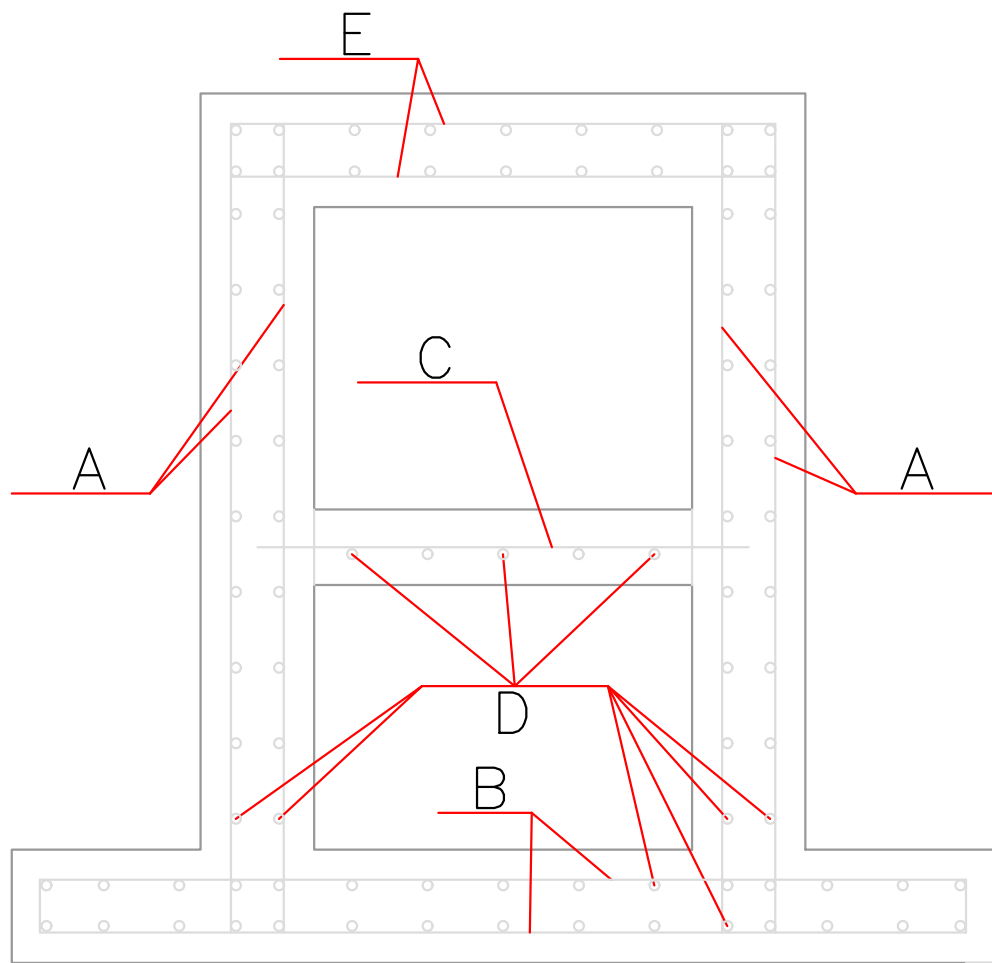
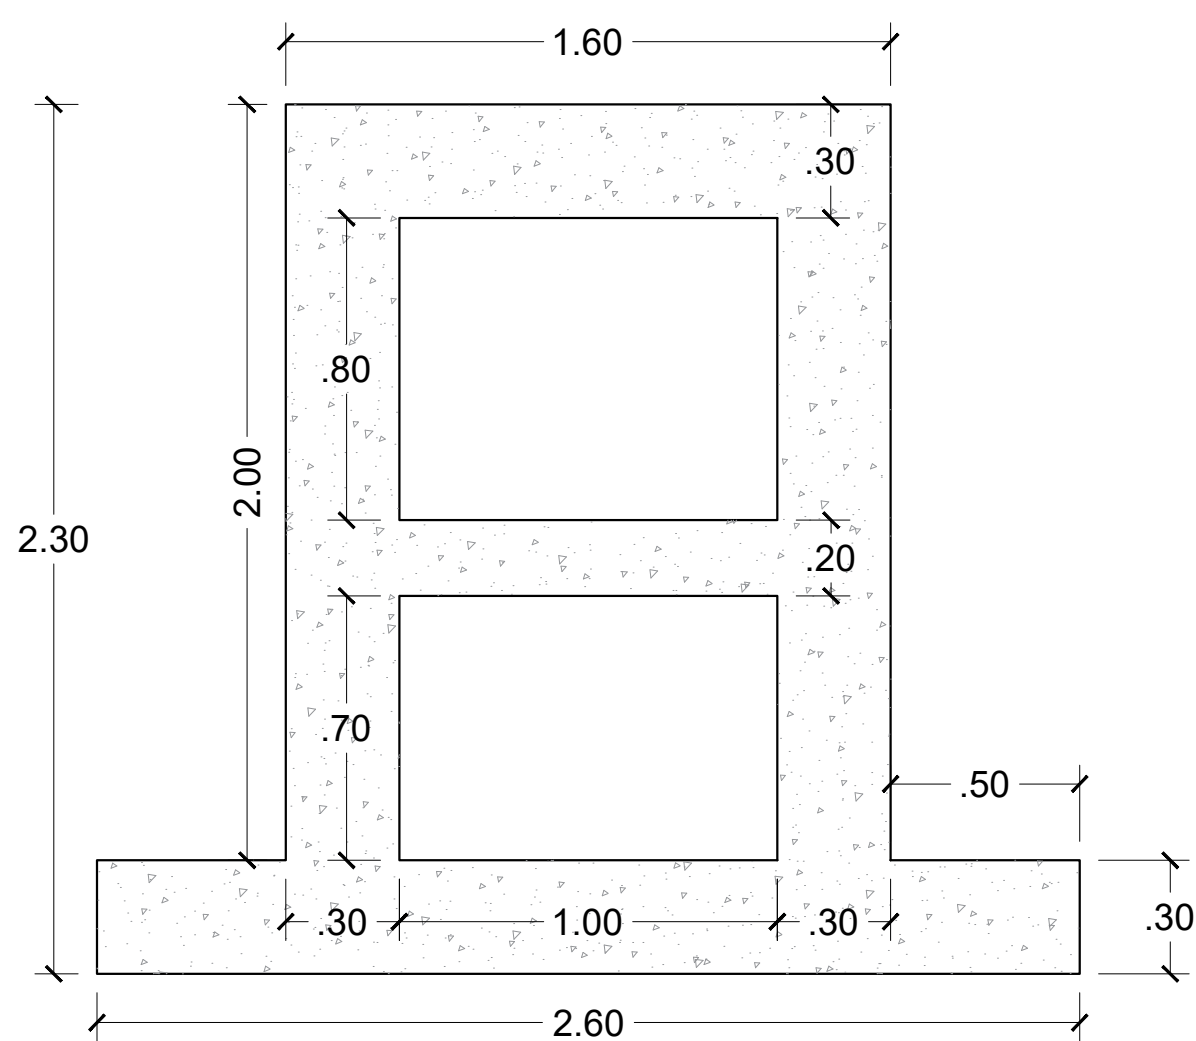


CANAL DE CONDUCCIÓN DE LA CAPTACIÓN A LA CAJA
ESC: 1_20

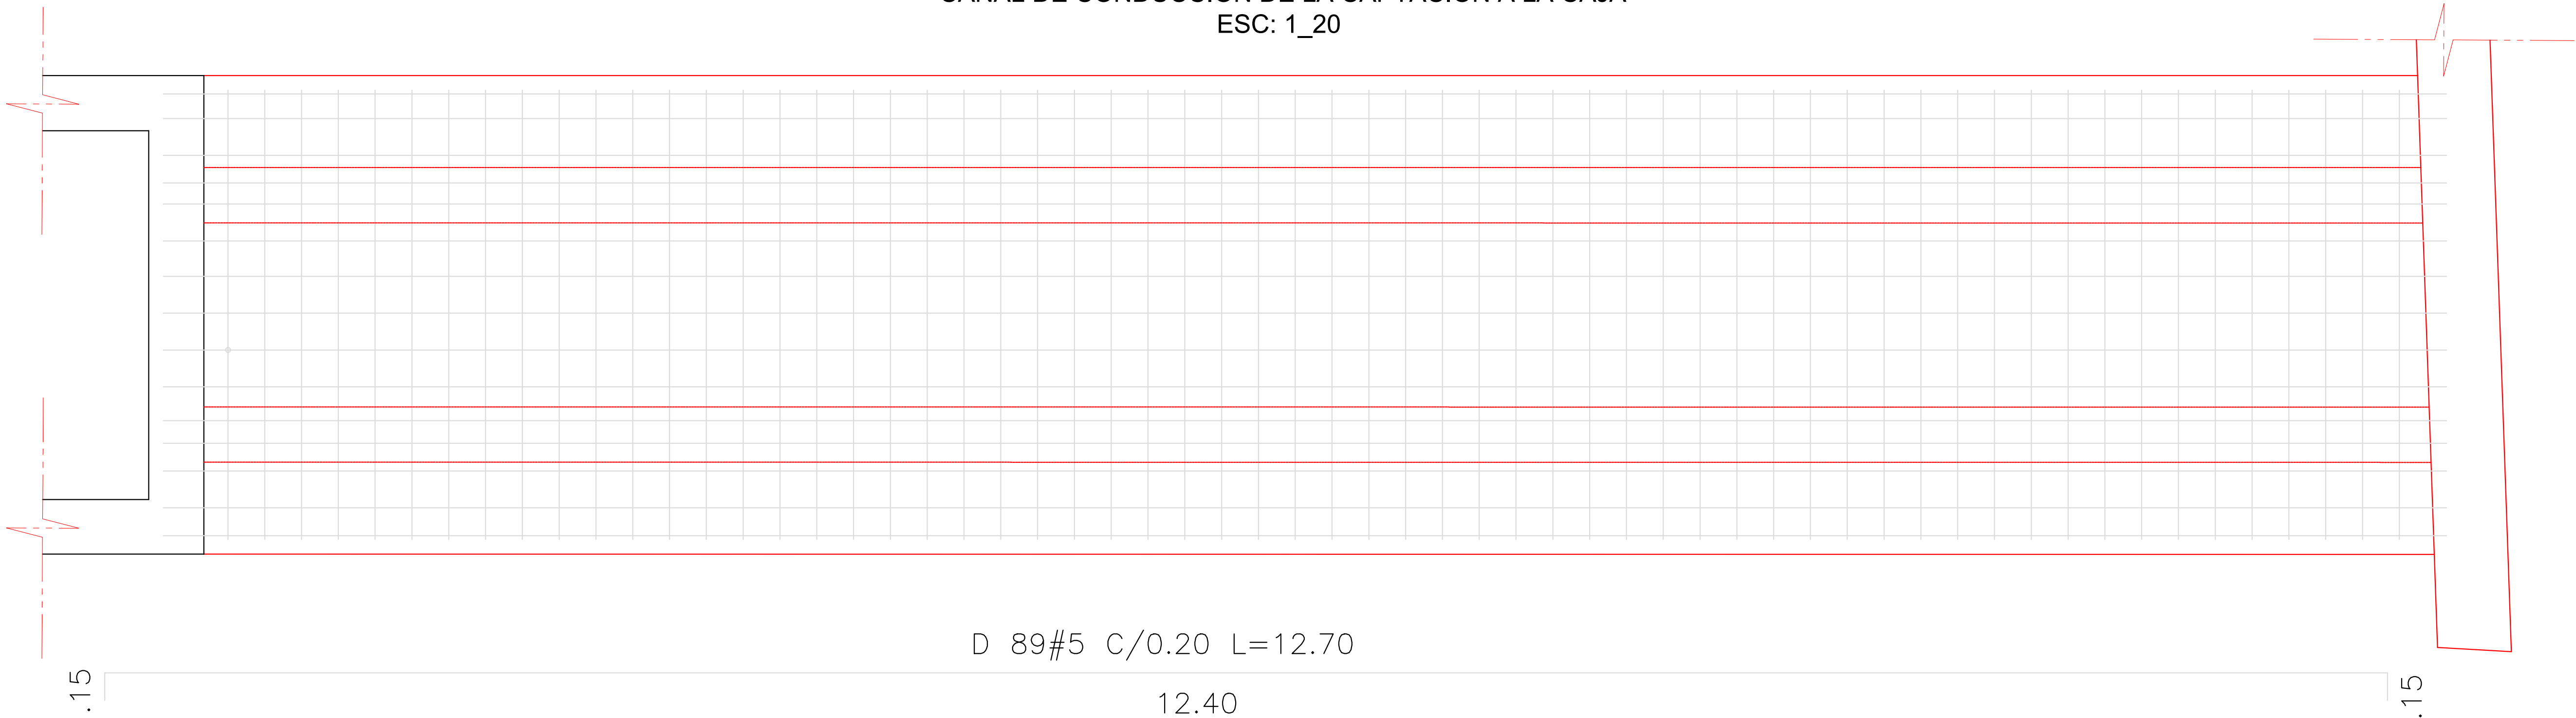

VISTA EN FRONTAL, REFUERZO LOSA DE CIMENTO Y DE PANTALLA
(MURO PANTALLA DE CONTENCIÓN)

Losa de cimento

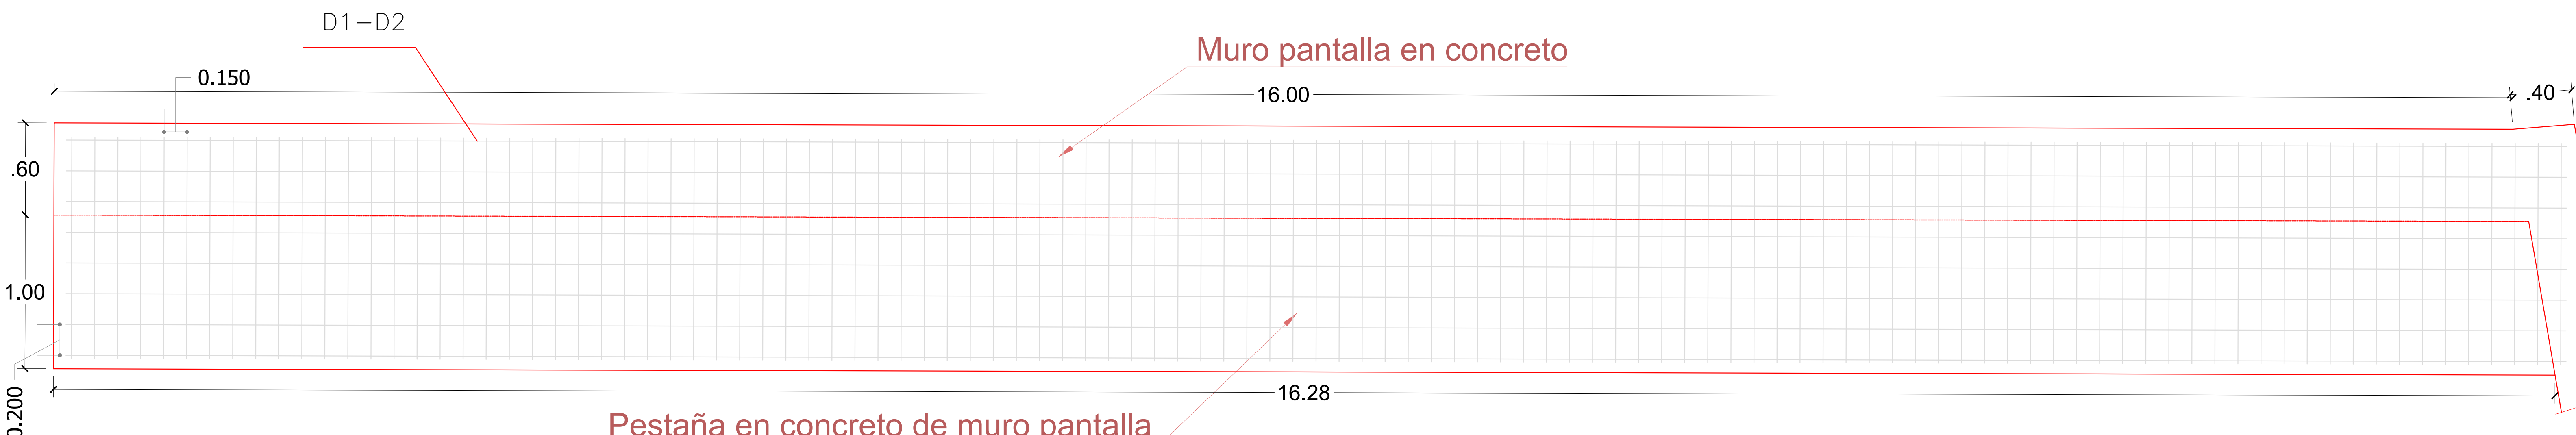

Muro pantalla en concreto

Pestaña en concreto de muro pantalla

VISTA EN PLANTA, REFUERZO LOSA DE CIMENTO
(MURO PANTALLA DE CONTENCIÓN)