
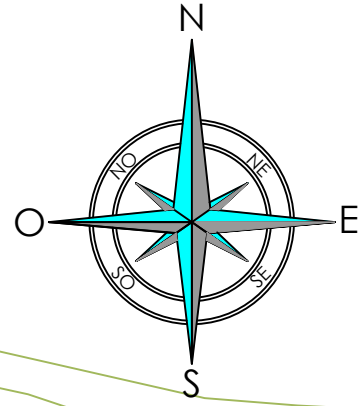
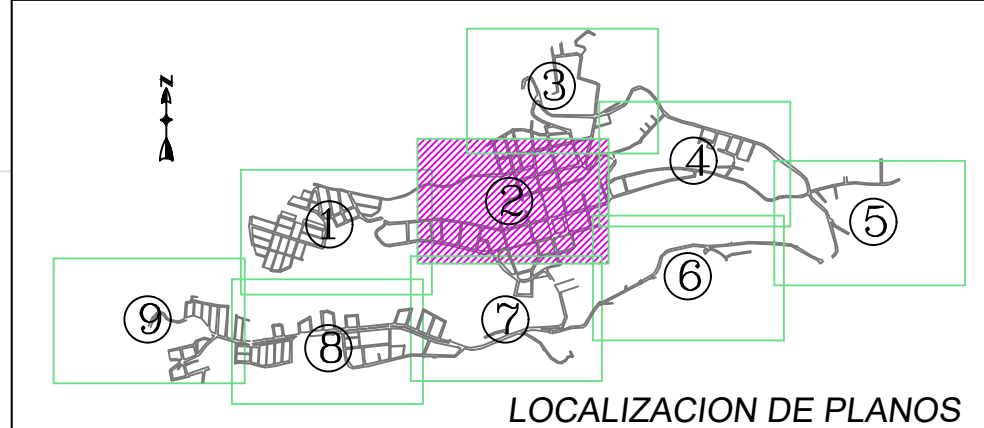
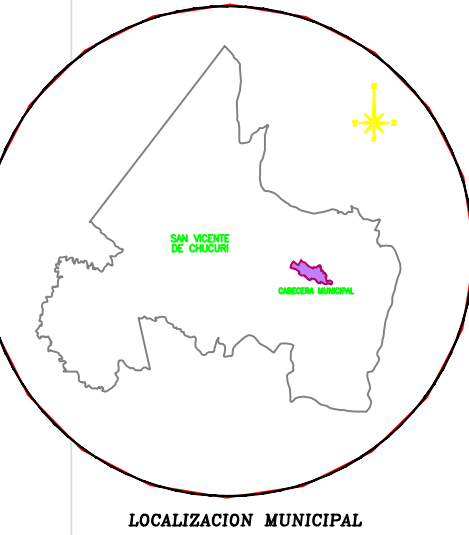
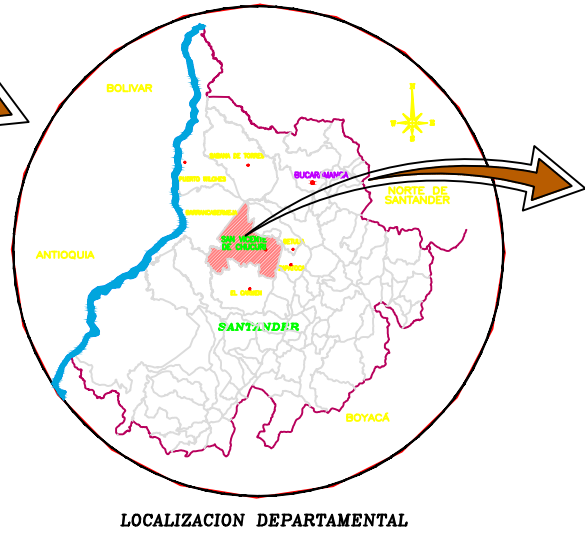
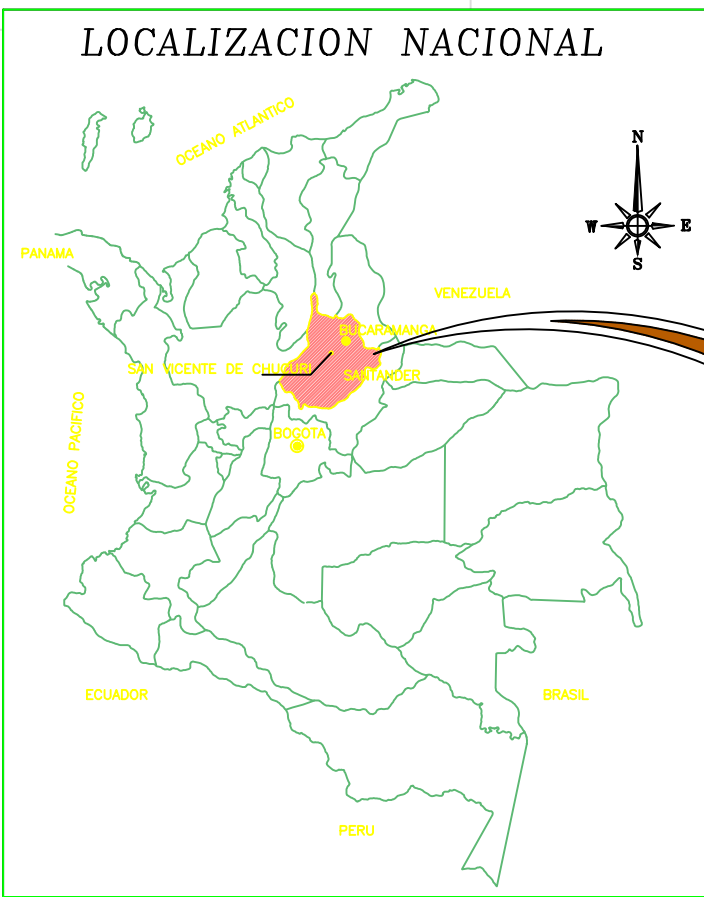


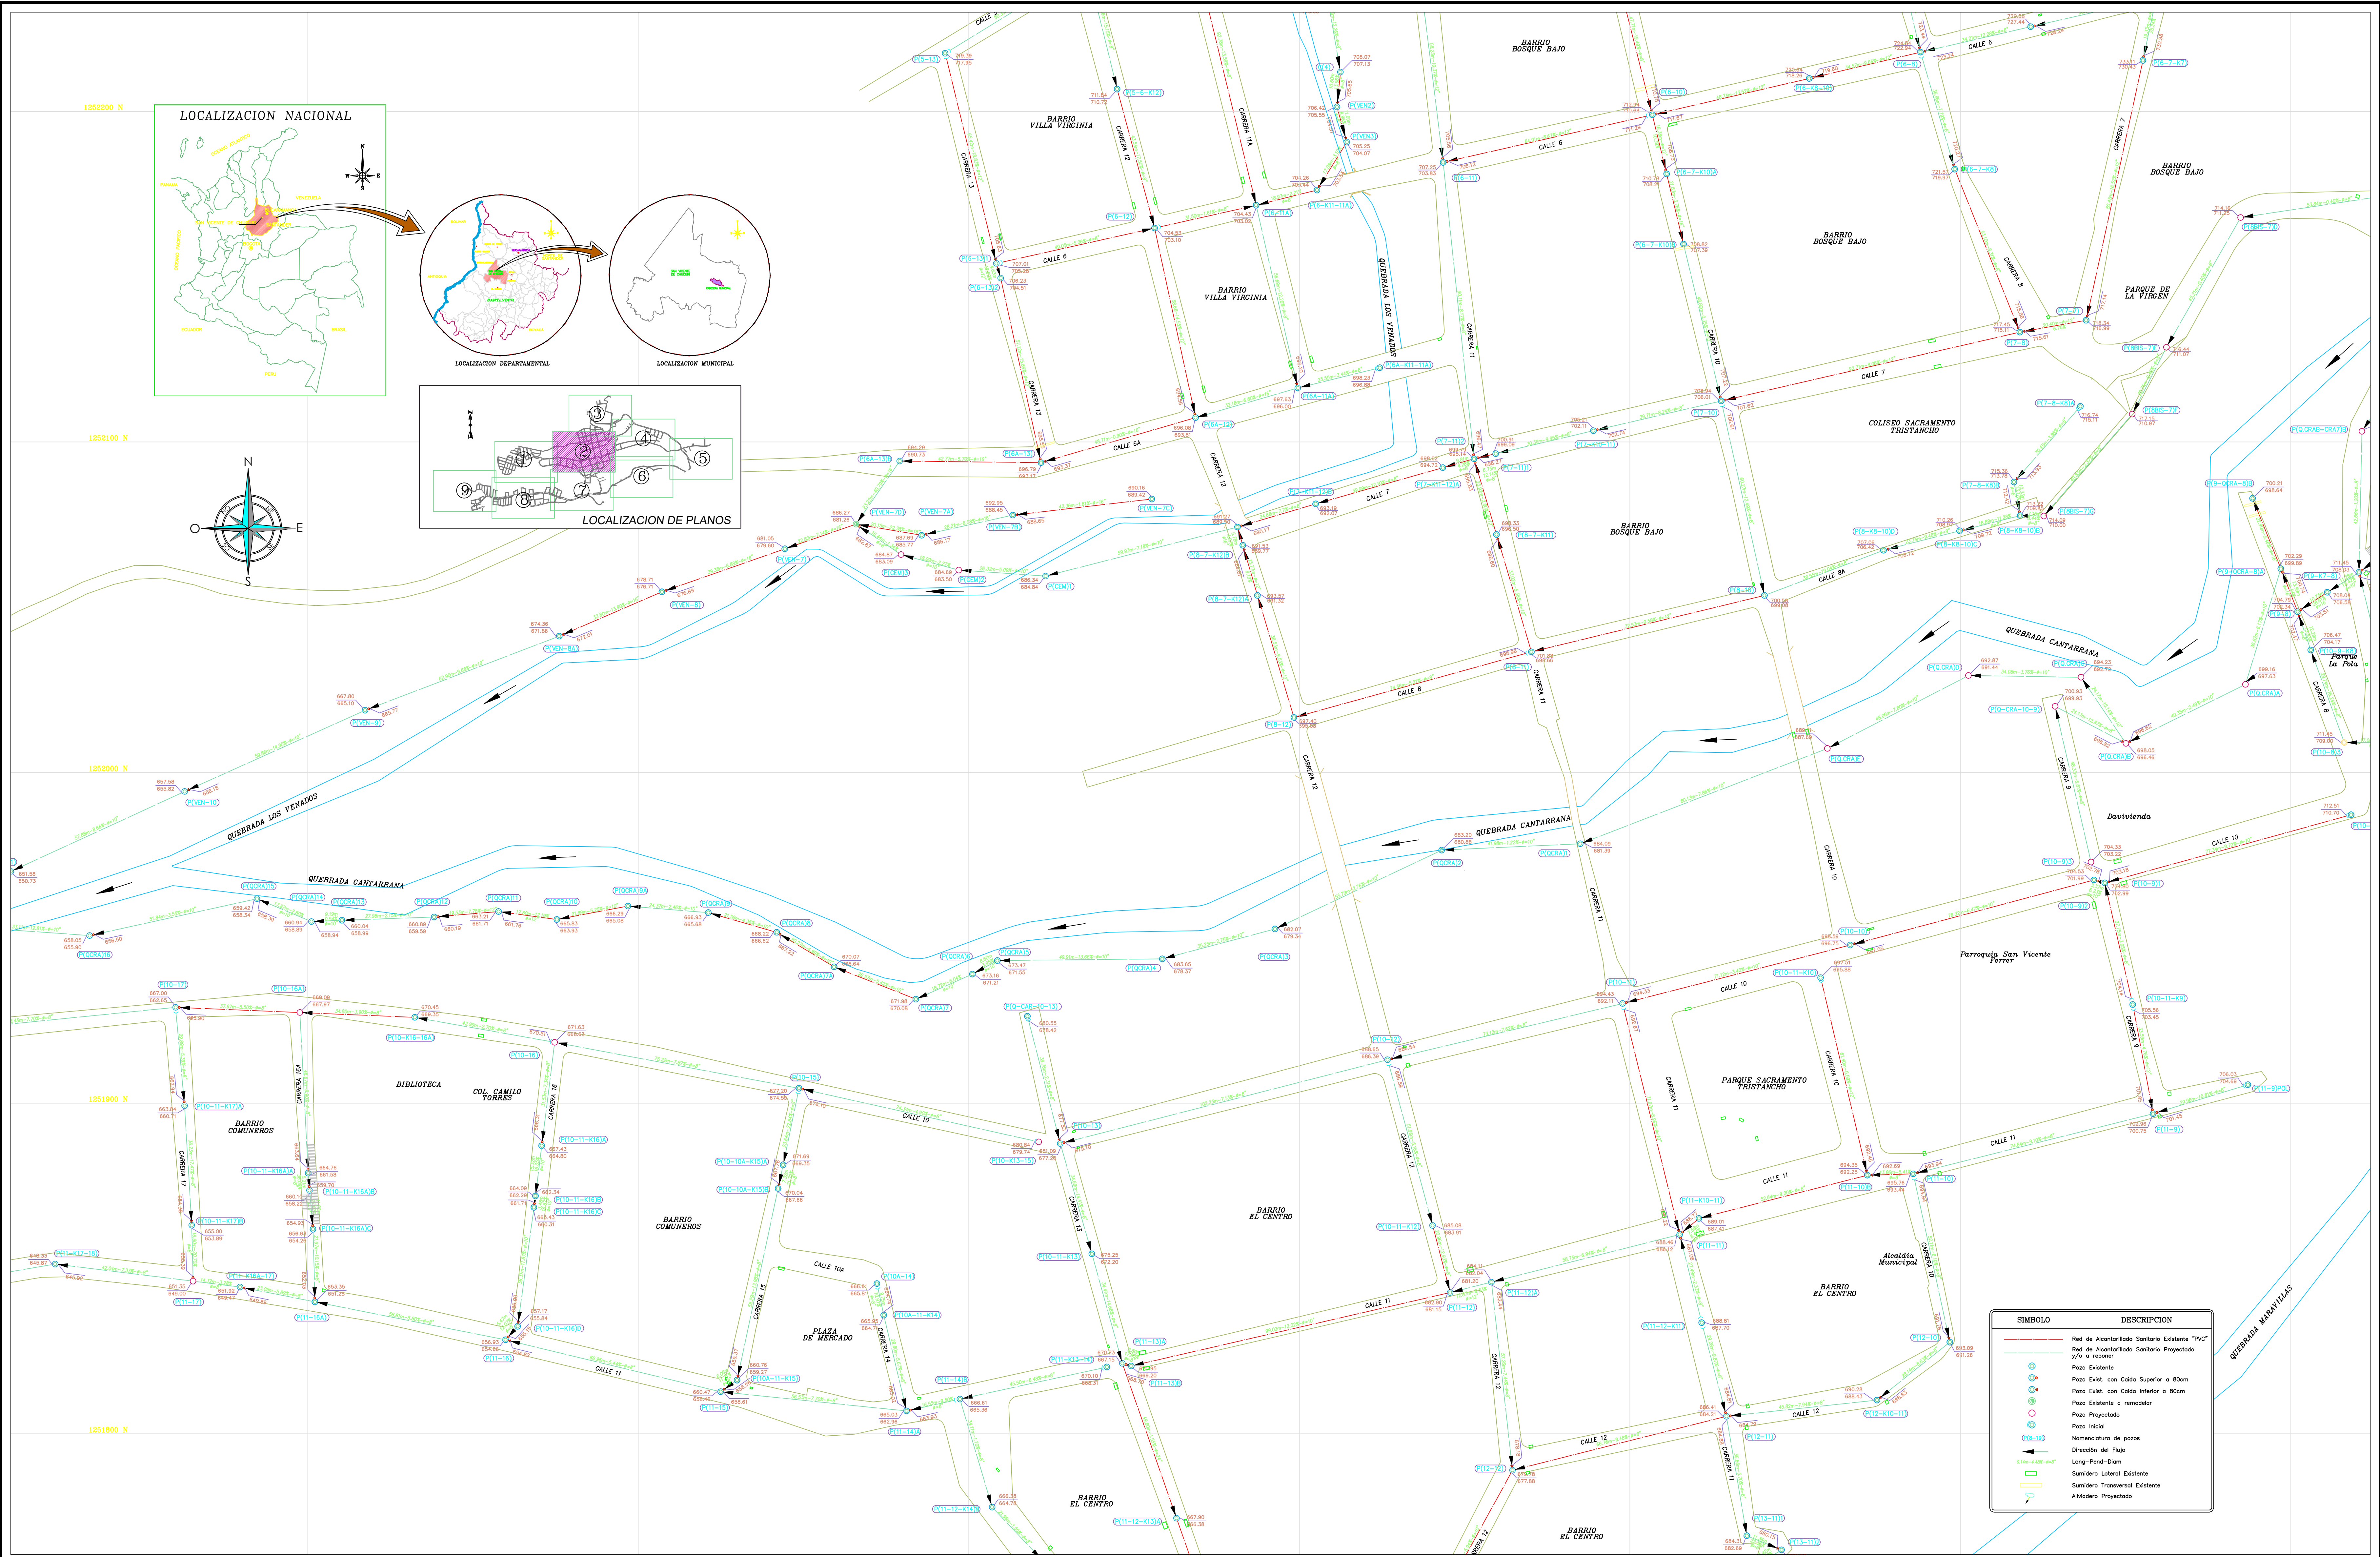

SÍMBOLO	DESCRIPCION
	Red de Alcantarillado Sanitario Existente "PVC"
	Red de Alcantarillado Sanitario Proyectoado y/o a reponer
	Pozo Existente
	Pozo Exist. con Codo Superior o 80cm
	Pozo Exist. con Codo Inferior o 80cm
	Pozo Existente a remodelar
	Pozo Proyectoado
	Pozo Inicial
	Nomenclatura de pozos
	Dirección del Flujo
	Long-Pend-Diam
	Sumidero Lateral Existente
	Sumidero Transversal Existente
	Aliviadero Proyectoado