


CONVENCIONES REDES SANITARIAS	
ITEM	DESCRIPCION
RED INTERNA DE EDIFICIOS PROYECTADOS EN USOS HUMANITARIOS	Red Interna Sanitaria
	Red Interna Pluvial
	Red De Reventación
	Tubería Sanitaria Suspendida
	Tubería Pluvial Suspendida
	Tubería De Reventación Suspendida
	Bajante De Aguas Negras
	Bajante De Aguas Lluvias
	Bajante De Ventilación
ACCESORIOS DE LA RED INTERNA DE EDIFICIOS PROYECTADOS EN USOS HUMANITARIOS	Acc. Codo Reventado Sanitario #4x2(PULG)
	Acc. Codo Sanitario 90° Sube # Indicado En Planos
	Acc. Codo Sanitario 90° Planta # Indicado En Planos
	Acc. Codo Sanitario 90° Baja # Indicado En Planos
	Acc. Codo Sanitario 45° Sube # Indicado En Planos
	Acc. Codo Sanitario 45° Planta # Indicado En Planos
	Acc. Codo Sanitario 45° Baja # Indicado En Planos
	Acc. Yee Sencillo # Indicado En Planos
	Acc. Yee Sencillo Con Reducción # Indicado En Planos
	Acc. Tee Sube # Indicado En Planos
ACCESORIOS DE LA RED INTERNA DE EDIFICIOS PROYECTADOS EN USOS HUMANITARIOS	Acc. Tee Planta # Indicado En Planos
	Acc. Tee Baja # Indicado En Planos
	Acc. Sifón De Piso # Indicado En Planos

CONVENCIONES ALCANTARILLADO	
ITEM	DESCRIPCION
COLECTORES	Red de alcantarillado combinado existente
	Red de alcantarillado combinado proyectado
	Red de alcantarillado pluvial existente
	Red de alcantarillado pluvial a instalar
	Red de alcantarillado sanitario existente
	Red de alcantarillado sanitario a instalar
	Red de alcantarillado que sale de servicio
	Tromo de alcantarillado
POZOS	Pozo Existente
	Pozo Existente que sale de servicio
	Pozo Existente a remodelar
	Pozo Proyectado
	Pozo Existente con codo
	Pozo Inicial
	Pozo de difícil investigación
	Nomenclatura de pozos
SUMIDEROS	Sumidero Lateral Existente
	Sumidero Lateral Existente a remodelar
	Sumidero Lateral Proyectado
	Sumidero lateral que sale de servicio
	Sumidero transversal existente
	Sumidero transversal proyectado
	Sumidero transversal que sale de servicio
	Sumidero transversal a remodelar
CAJAS AREA	Medida de las áreas aferentes proyectadas
	Línea delimitación de áreas de drenaje aferentes
CAJAS AREA	Caja de inspección existente
	Caja de inspección que sale de servicio
	Caja de inspección proyectada
	Caja de inspección a remodelar

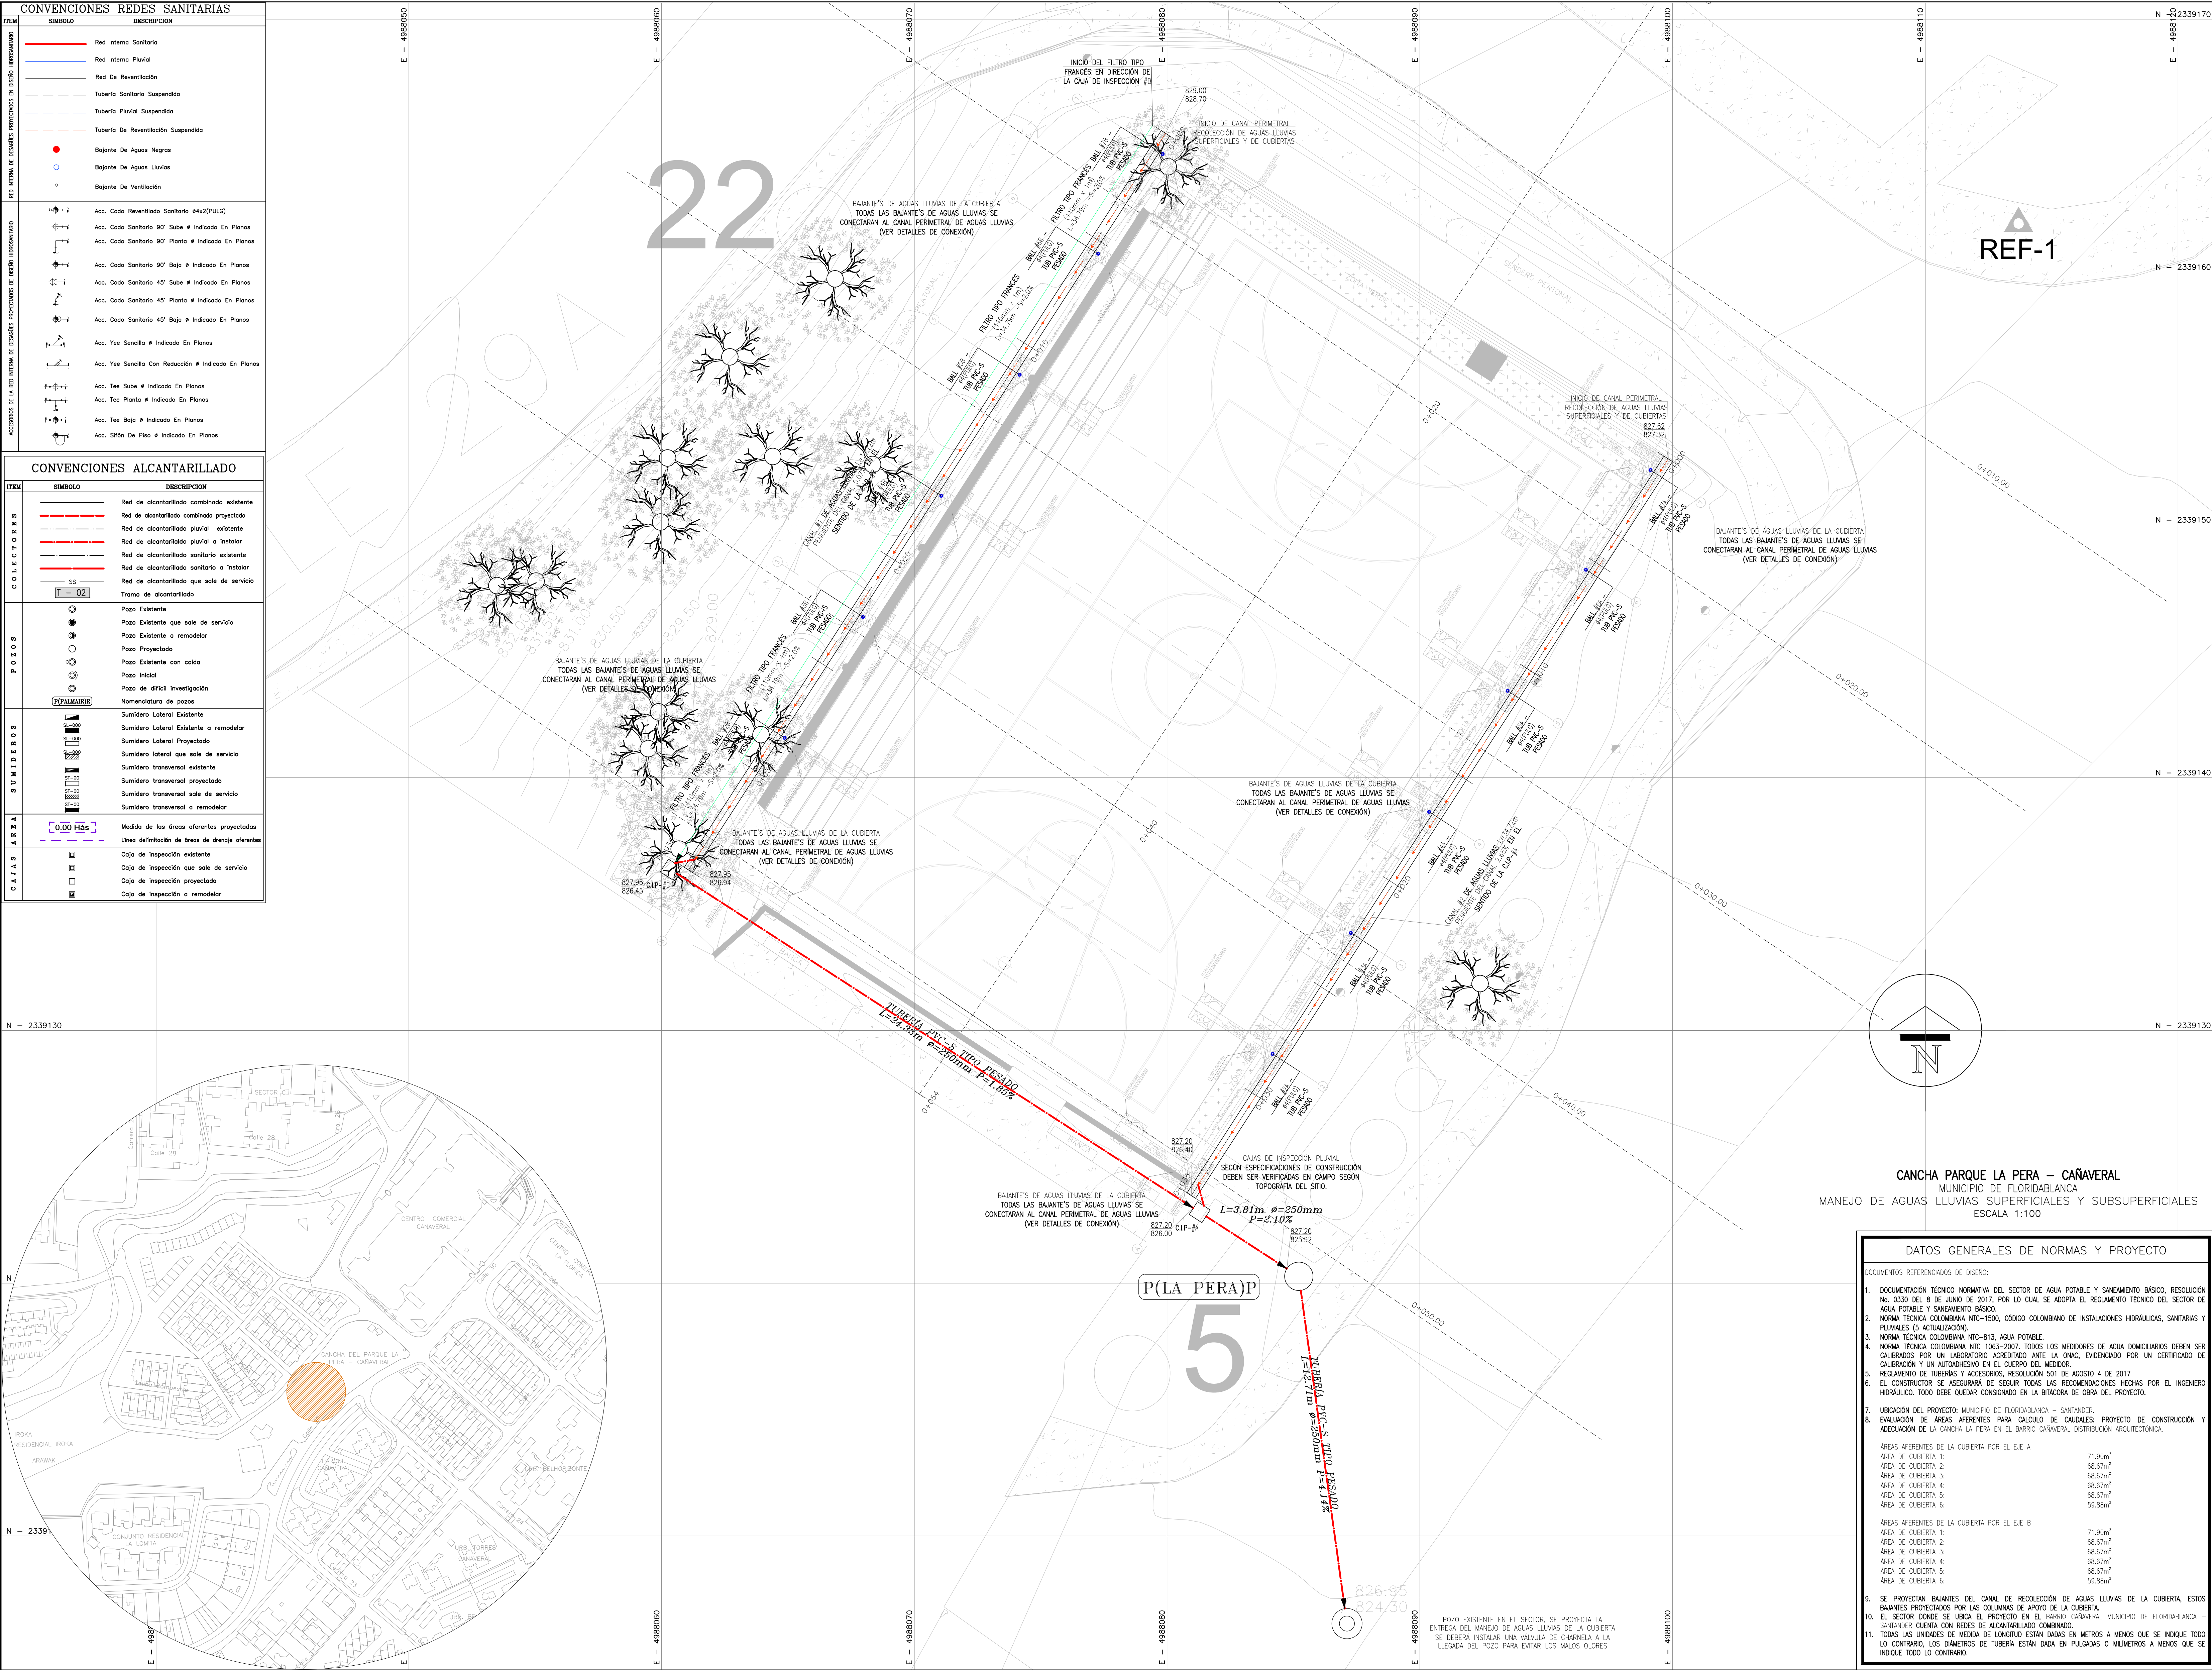

CANCHA PARQUE LA PERA – CAÑAVERAL
MUNICIPIO DE FLORIDABLANCA
MANEJO DE AGUAS LLUVIAS SUPERFICIALES Y SUBSUPERFICIALES
ESCALA 1:100

DATOS GENERALES DE NORMAS Y PROYECTO	
DOCUMENTOS REFERENCIADOS DE DISEÑO:	
1. DOCUMENTACIÓN TÉCNICA NORMATIVA DEL SECTOR DE AGUA POTABLE Y SANEAMIENTO BÁSICO, RESOLUCIÓN No. 0330 DEL 8 DE JUNIO DE 2017, POR LO CUAL SE ADOPTA EL REGLAMENTO TÉCNICO DEL SECTOR DE AGUA POTABLE Y SANEAMIENTO BÁSICO.	
2. NORMA TÉCNICA COLOMBIANA NTC-1500, CÓDIGO COLOMBIANO DE INSTALACIONES HIDRÁULICAS, SANITARIAS Y PLUVIALES (5 ACTUALIZACIÓN).	
3. NORMA TÉCNICA COLOMBIANA NTC-813, AGUA POTABLE.	
4. NORMA TÉCNICA COLOMBIANA NTC-1063-2007, TODOS LOS MEDIDORES DE AGUA DOMICILIARIOS DEBEN SER CALIBRADOS POR UN LABORATORIO Acreditado ANTE LA ONAC, EVIDENCIADO POR UN CERTIFICADO DE CALIBRACIÓN Y UN AUTOGUÍO EN EL CUERPO DEL MEDIDOR.	
5. REGLAMENTO DE TUBERÍAS Y ACCESORIOS, RESOLUCIÓN 501 DE AGOSTO 4 DE 2017.	
6. EL CONSTRUCTOR SE ASEGURARÁ DE SEGUIR TODAS LAS RECOMENDACIONES HECHAS POR EL INGENIERO HIDRÁULICO. TODO DEBE QUEDAR CONSIGNADO EN LA BITÁCORA DE OBRA DEL PROYECTO.	
7. UBICACIÓN DEL PROYECTO: MUNICIPIO DE FLORIDABLANCA – SANTANDER.	
8. EVALUACIÓN DE ÁREAS AFERENTES PARA CÁLCULO DE CAUDALES: PROYECTO DE CONSTRUCCIÓN Y ADECUACIÓN DE LA CANCHA LA PERA EN EL BARRIO CAÑAVERAL, DISTRIBUCIÓN ARQUITECTÓNICA.	
ÁREAS AFERENTES DE LA CUBIERTA POR EL EJE A	
ÁREA DE CUBIERTA 1:	71.90m²
ÁREA DE CUBIERTA 2:	68.67m²
ÁREA DE CUBIERTA 3:	68.67m²
ÁREA DE CUBIERTA 4:	68.67m²
ÁREA DE CUBIERTA 5:	68.67m²
ÁREA DE CUBIERTA 6:	59.88m²
ÁREAS AFERENTES DE LA CUBIERTA POR EL EJE B	
ÁREA DE CUBIERTA 1:	71.90m²
ÁREA DE CUBIERTA 2:	68.67m²
ÁREA DE CUBIERTA 3:	68.67m²
ÁREA DE CUBIERTA 4:	68.67m²
ÁREA DE CUBIERTA 5:	68.67m²
ÁREA DE CUBIERTA 6:	59.88m²
9. SE PROYECTAN BAJANTES DEL CANAL DE RECOLECCIÓN DE AGUAS LLUVIAS DE LA CUBIERTA, ESTOS BAJANTES PROYECTADOS POR LAS COLUMNAS DE APOYO DE LA CUBIERTA.	
10. EL SECTOR DONDE SE UBICA EL PROYECTO EN EL BARRIO CAÑAVERAL, MUNICIPIO DE FLORIDABLANCA – SANTANDER CUENTA CON REDES DE ALCANTARILLADO COMBINADO.	
11. TODAS LAS UNIDADES DE MEDIDA DE LONGITUD ESTÁN DADAS EN METROS A MENOS QUE SE INDIQUE TODO LO CONTRARIO, LOS DIÁMETROS DE TUBERÍA ESTÁN DADA EN PULGADAS O MILÍMETROS A MENOS QUE SE INDIQUE TODO LO CONTRARIO.	

Revisión: A 01/04

MUNICIPIO DE FLORIDABLANCA
DEPARTAMENTO DE SANTANDER

GOBIERNO DE FLORIDABLANCA

Proyecto:
CONSTRUCCIÓN DE CUBIERTA Y ADECUACIÓN DEL ESCENARIO DEPORTIVO DEL BARRIO LA PERA DEL MUNICIPIO DE FLORIDABLANCA – SANTANDER.
CANCHA LA PERA
BARRIO CAÑAVERAL

Propietario de Edificación:
MUNICIPIO DE FLORIDABLANCA

Presentado A:
EMPRESA PUBLICA DE ALCANTARILLADO DE SANTANDER S.A. E.S.P.

Registro de Modificaciones:

VERSIÓN	DESCRIPCION	FECHA

Diseño y Cálculo: Responsable

LUIS MARIO DURAN GONZÁLEZ
INGENIERO CIVIL
ESPECIALISTA EN AGUA Y SANEAMIENTO
M.P. 68202-302094 STD

CONTRATISTA SECRETARÍA DE INFRAESTRUCTURA

Dibujo:

LUIS MARIO DURAN GONZÁLEZ
INGENIERO CIVIL
ESPECIALISTA EN AGUA Y SANEAMIENTO

Contenido del Plano:

CONEXIONES DE LA RED PLUVIAL AL SISTEMA COMBINADO DEL SECTOR DE LA EMPRESA PÚBLICA DE ALCANTARILLADO – BARRIO CAÑAVERAL – CANCHA DEL PARQUE LA PERA – FLORIDABLANCA

Contenido del Proyecto:

DISEÑO PLUVIAL Y MANEJO DE AGUAS LLUVIAS PERÍMETRO DE LA CANCHA DEL PARQUE LA PERA
BARRIO CAÑAVERAL

MUNICIPIO DE FLORIDABLANCA
DEPARTAMENTO DE SANTANDER

Escala:

INDICADAS EN VISTAS

Fecha:

10/18/2025

Tamaño Plano:

FCA (1000 x700)PUEGO

Vista No:

P-01

Archivo Digital:

01.ALCALDIA FCA_2025_CANCHA LA PERA_PLUVIAL.dwg

Revisión:

A 01/04