


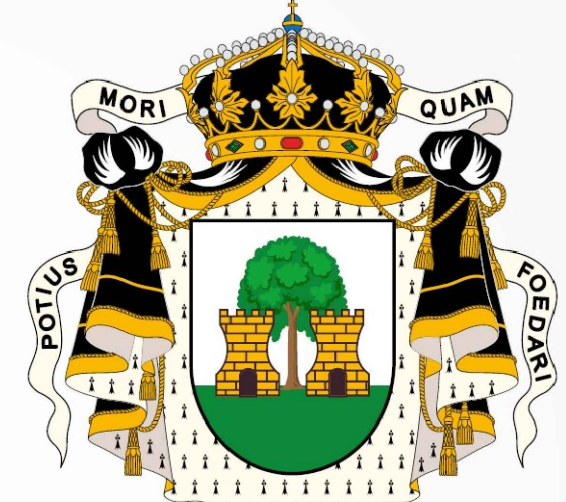

**GOBIERNO DE
FLORIDABLANCA**

**CONSTRUCCIÓN DE CUBIERTA Y ADECUACIÓN
DEL ESCENARIO DEPORTIVO DEL BARRIO LA
PERA DEL MUNICIPIO DE FLORIDABLANCA –
SANTANDER.**

UBICACION
A 29 C 30 D 29 K 20 K 25
LA PERA

CODIGO CATASTRAL: 01–04–0033–0001–000
MATRICULA INMOBILIARIA: 300–101606

MUNICIPIO
FLORIDABLANCA

ESPECIFICACIONES

ACERO DE REFUERZO:
–Varillas $\phi > 3/8"$ $f_y = 420$ MPa (4200 kg/cm²)

CONCRETOS:

- PLACA CANCHA 3.500 PSI

Lady Morantes Jaime

DISEÑO:
ING. LADY MORANTES JAIME

ING. GERSON ANDRES GONZALES ORTIZ
SECRETARIO DE INFRAESTRUCTURA.

NORMA DE DISEÑO

Normas Colombianas de Diseño y Construcción


Sismo–Resistente NSR–10
(Ley 400 de 1997/Decreto 926 de 2010)

CONTENIDO:
DETALLE PLACA DE CANCHA


ESCALA: 1/50

FECHA: OCTUBRE
DEL 2025


VS 0
PLANO No:1/1

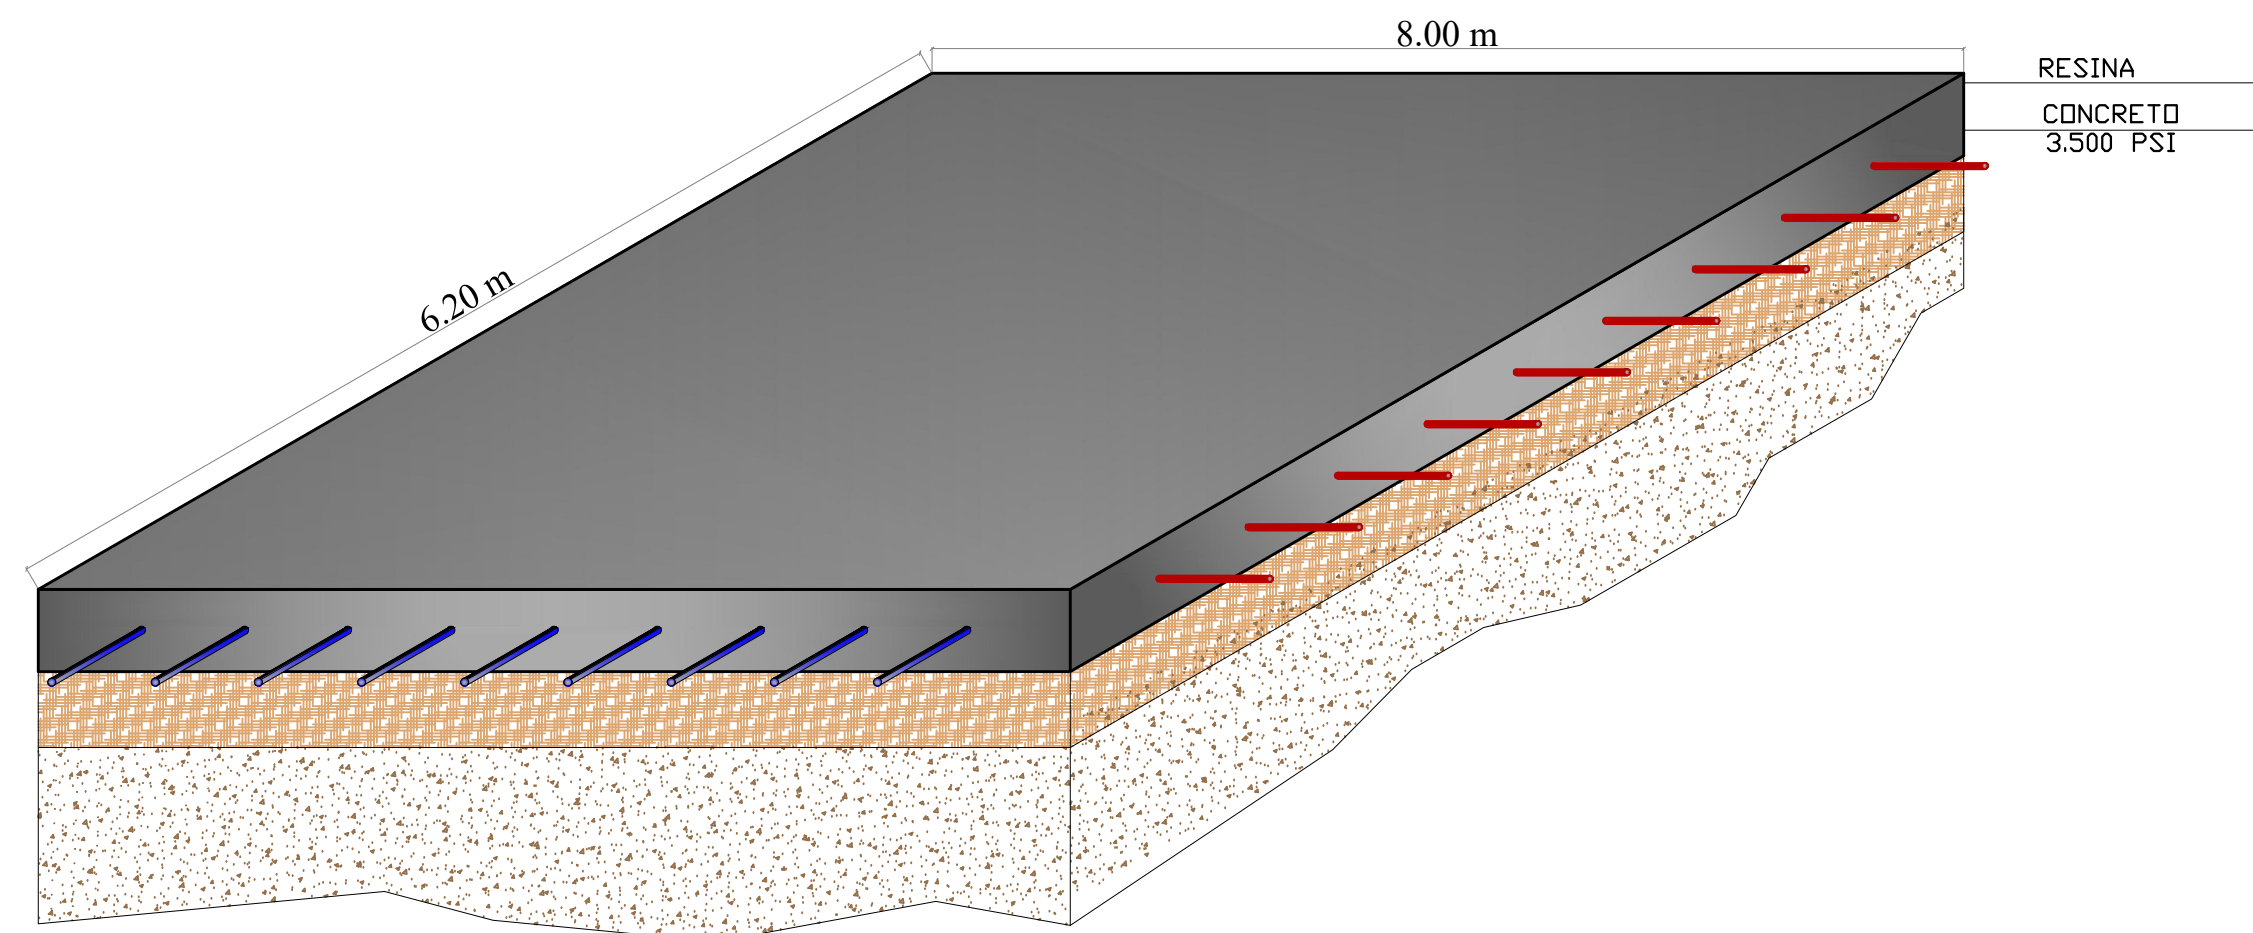

CORTE ESTRUCTURAL PLACA PISO N0+0.00
ESC 1:50

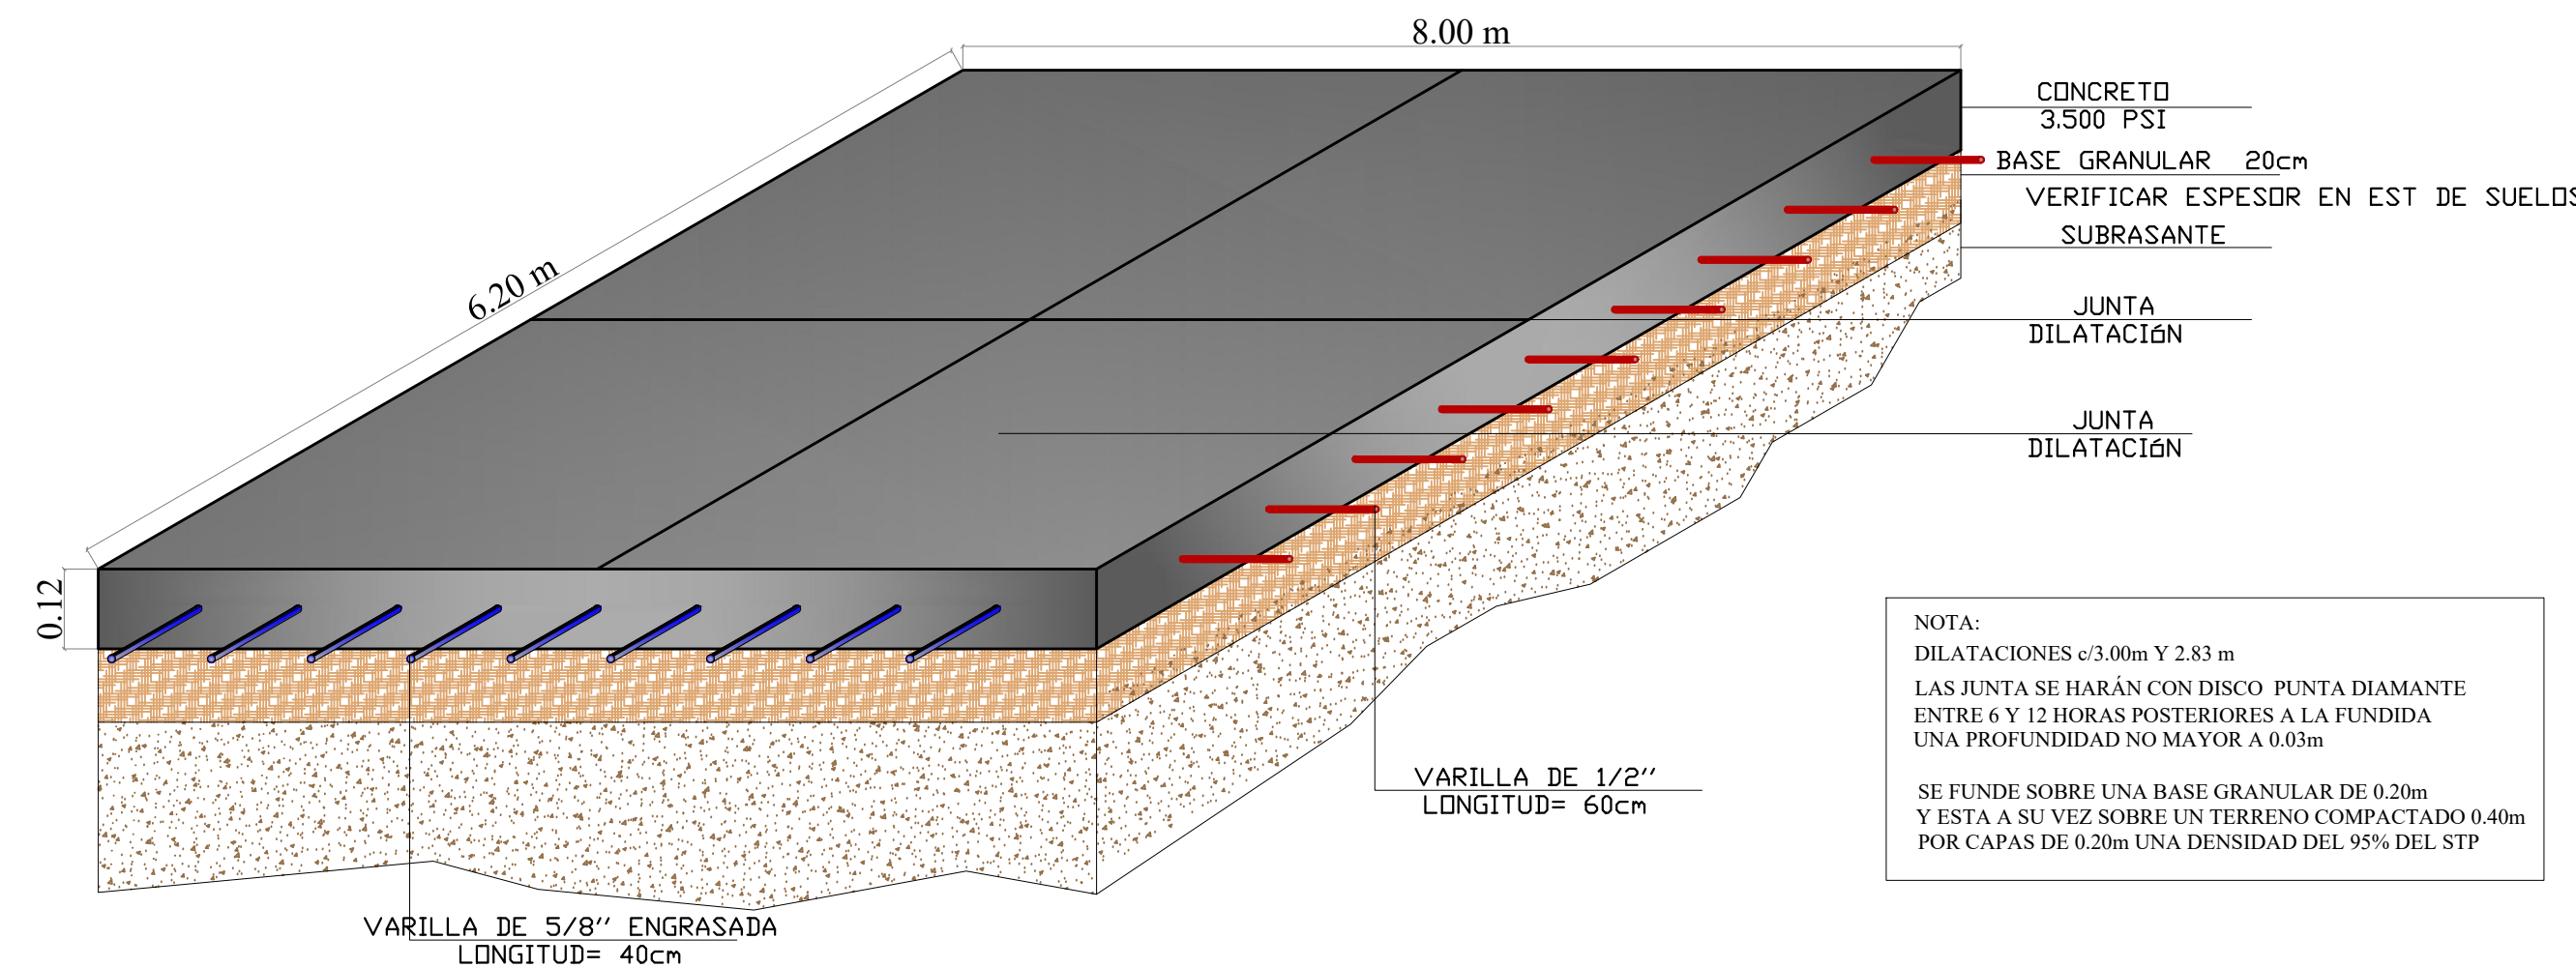

CORTE ESTRUCTURAL PLACA PISO N0+0.00
ESC 1:50

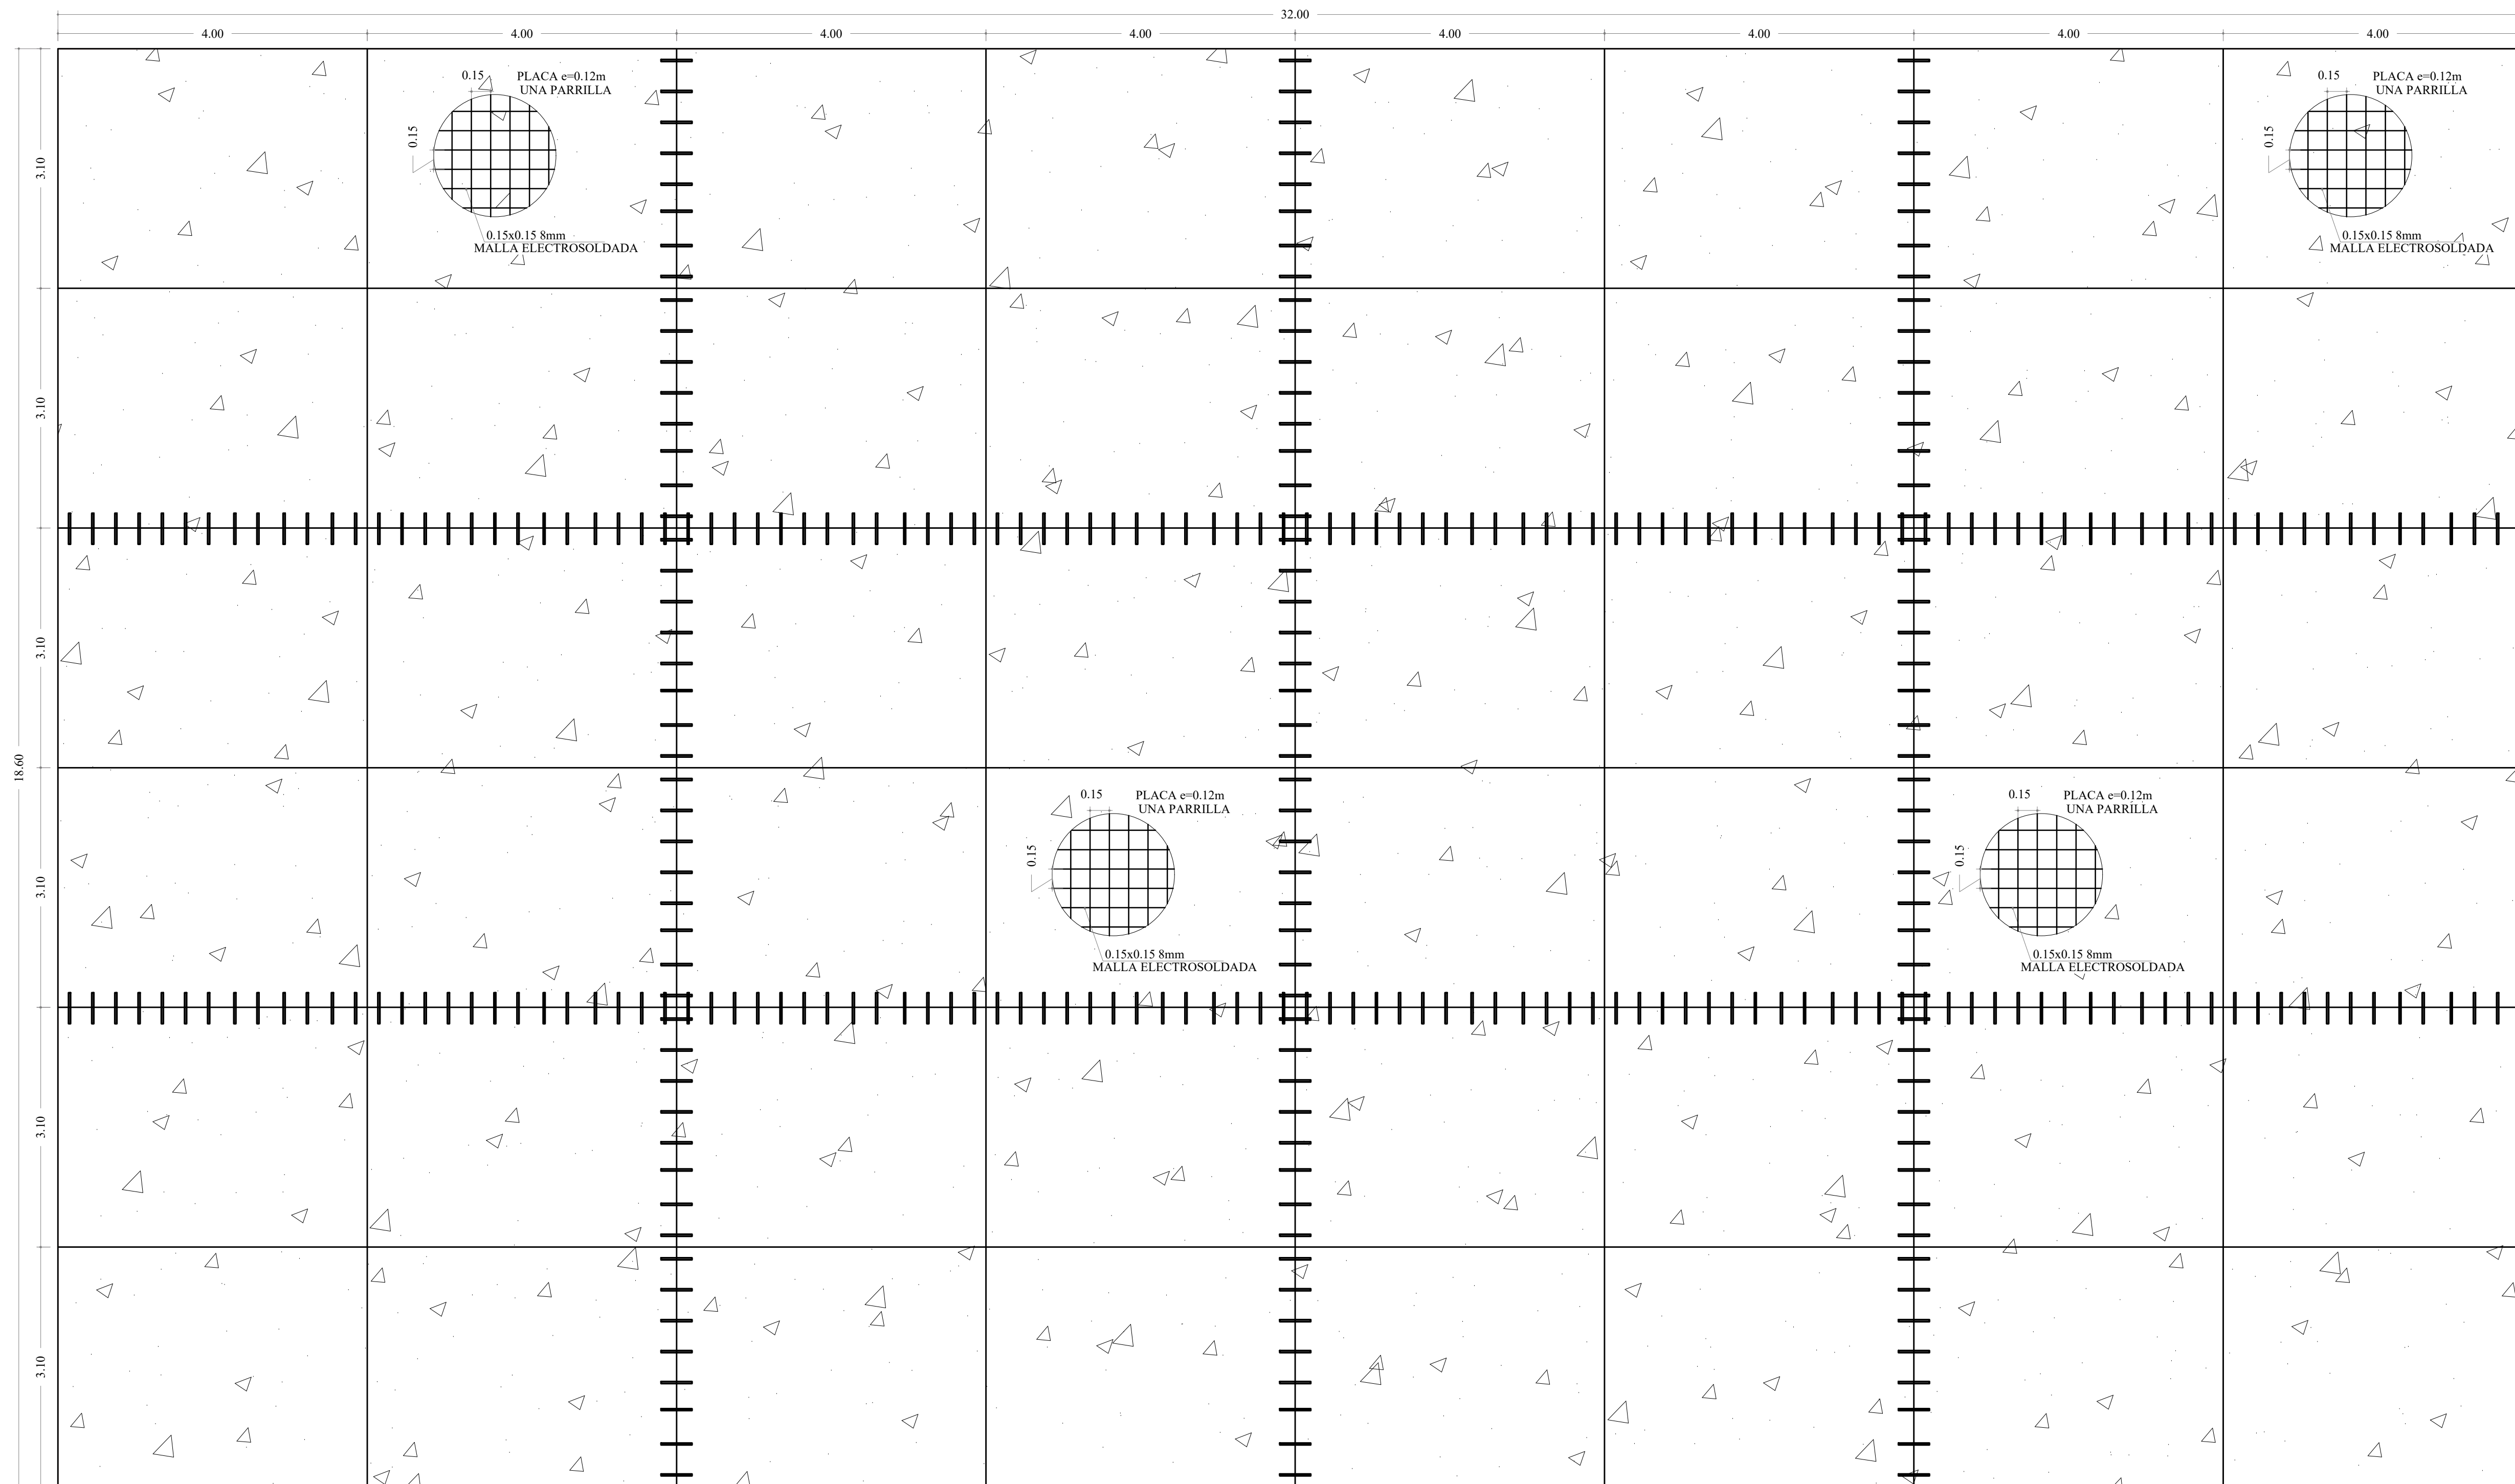

PLANTA ESTRUCTURAL PLACA PISO N0+0.00
ESC 1:50