


PLANTA GENERAL DE LOCALIZACION


ESCALA 1:100

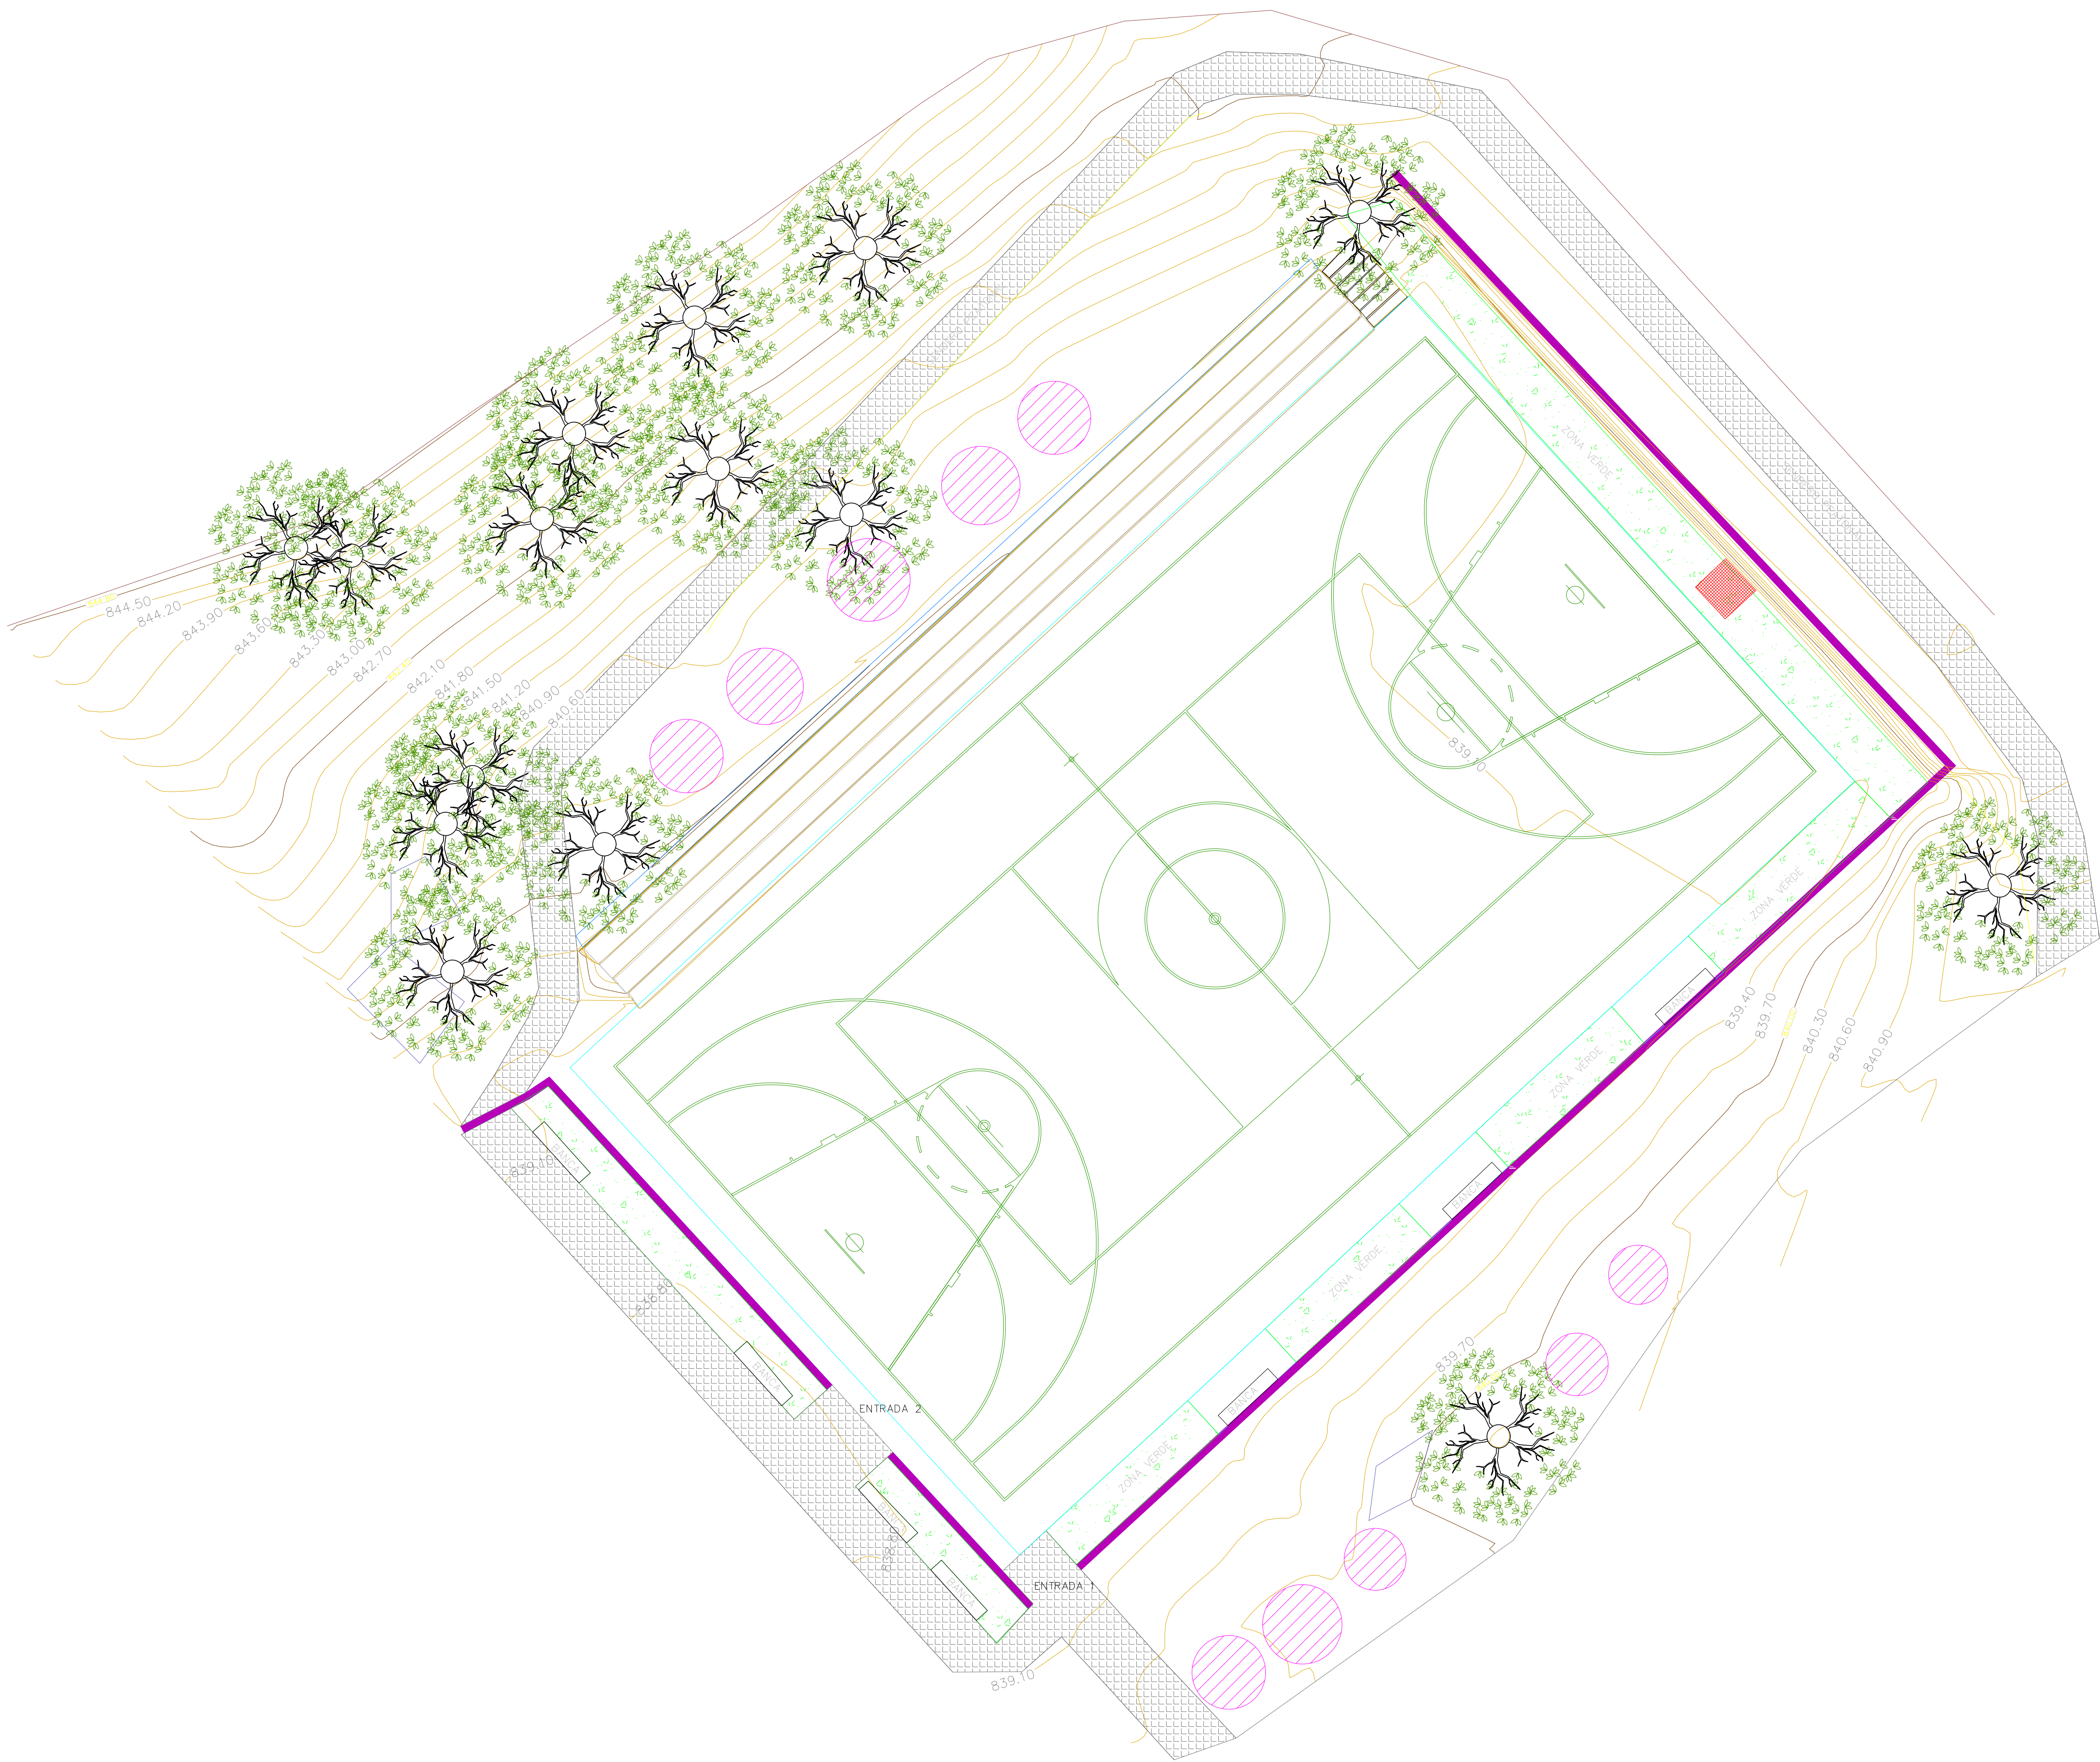

CONVENCIONES GENERALES	
	CERCA
	VIA
	ANDÉN
	GAVIÓN
	ZONA TALLER
	SENTIDO CARO
	CABEZOTE PLUVIAL
	ZONA BAMBÚ
	TORRE ELÉCTRICA
	POZO
	ÁRBOL
	POSTE LUZ
	DELTA
	VÁLVULA
	HIDRANTE



PROYECTO:	CONSTRUCCIÓN DE CUBIERTA Y ADECUACIÓN DEL ESCENARIO DEPORTIVO DEL BARRIO LA PERA MUNICIPIO DE FLORIDABLANCA-SANTANDER
UBICACION:	BARRIO LA PERA MUNICIPIO DE FLORIDABLANCA-SANTANDER
DIRECCION:	Cl. 30 #23-24, Floridablanca, Santander
MUNICIPIO:	FLORIDABLANCA
CODIGO CATASTRAL:	01-04-0033-0001-000
AREA:	

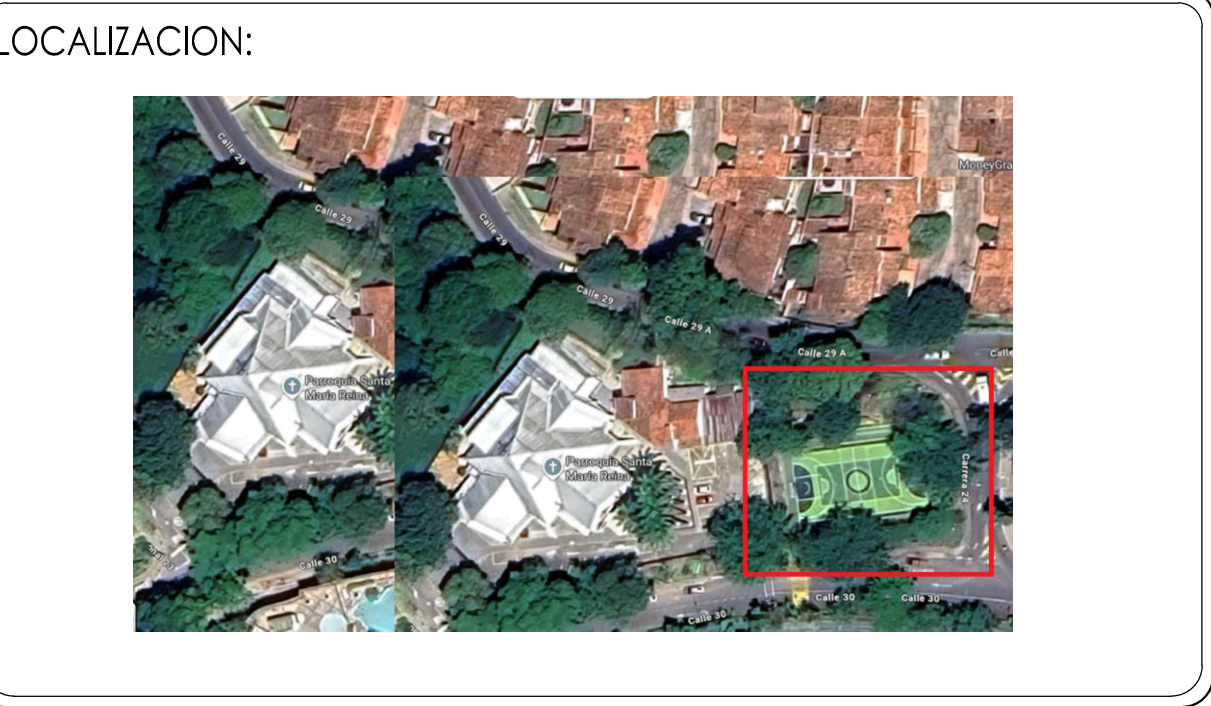

LEVANTÓ:	JUA DAVID VARGAS TOPOGRAFO L.P. 01-22559
REVISÓ Y APROBÓ:	ING. GERSON GONZALES. SECRETARIO DE INFRAESTRUCTURA.

CONTIENE:	PLANTA GENERAL
-----------	----------------

--	--

REVISIONES	
No.	DESCRIPCION
	EMITIDO PARA REVISION INTERNA
	JOV
	FOR REVISAPROB. FECHA

ESCALA	1:100
ESCALA GRAFICA	
FECHA	FEBRERO 2026

VERSION No.	PLANO No.	HOJA No.
01	TOP-1	01
		DE
		01