



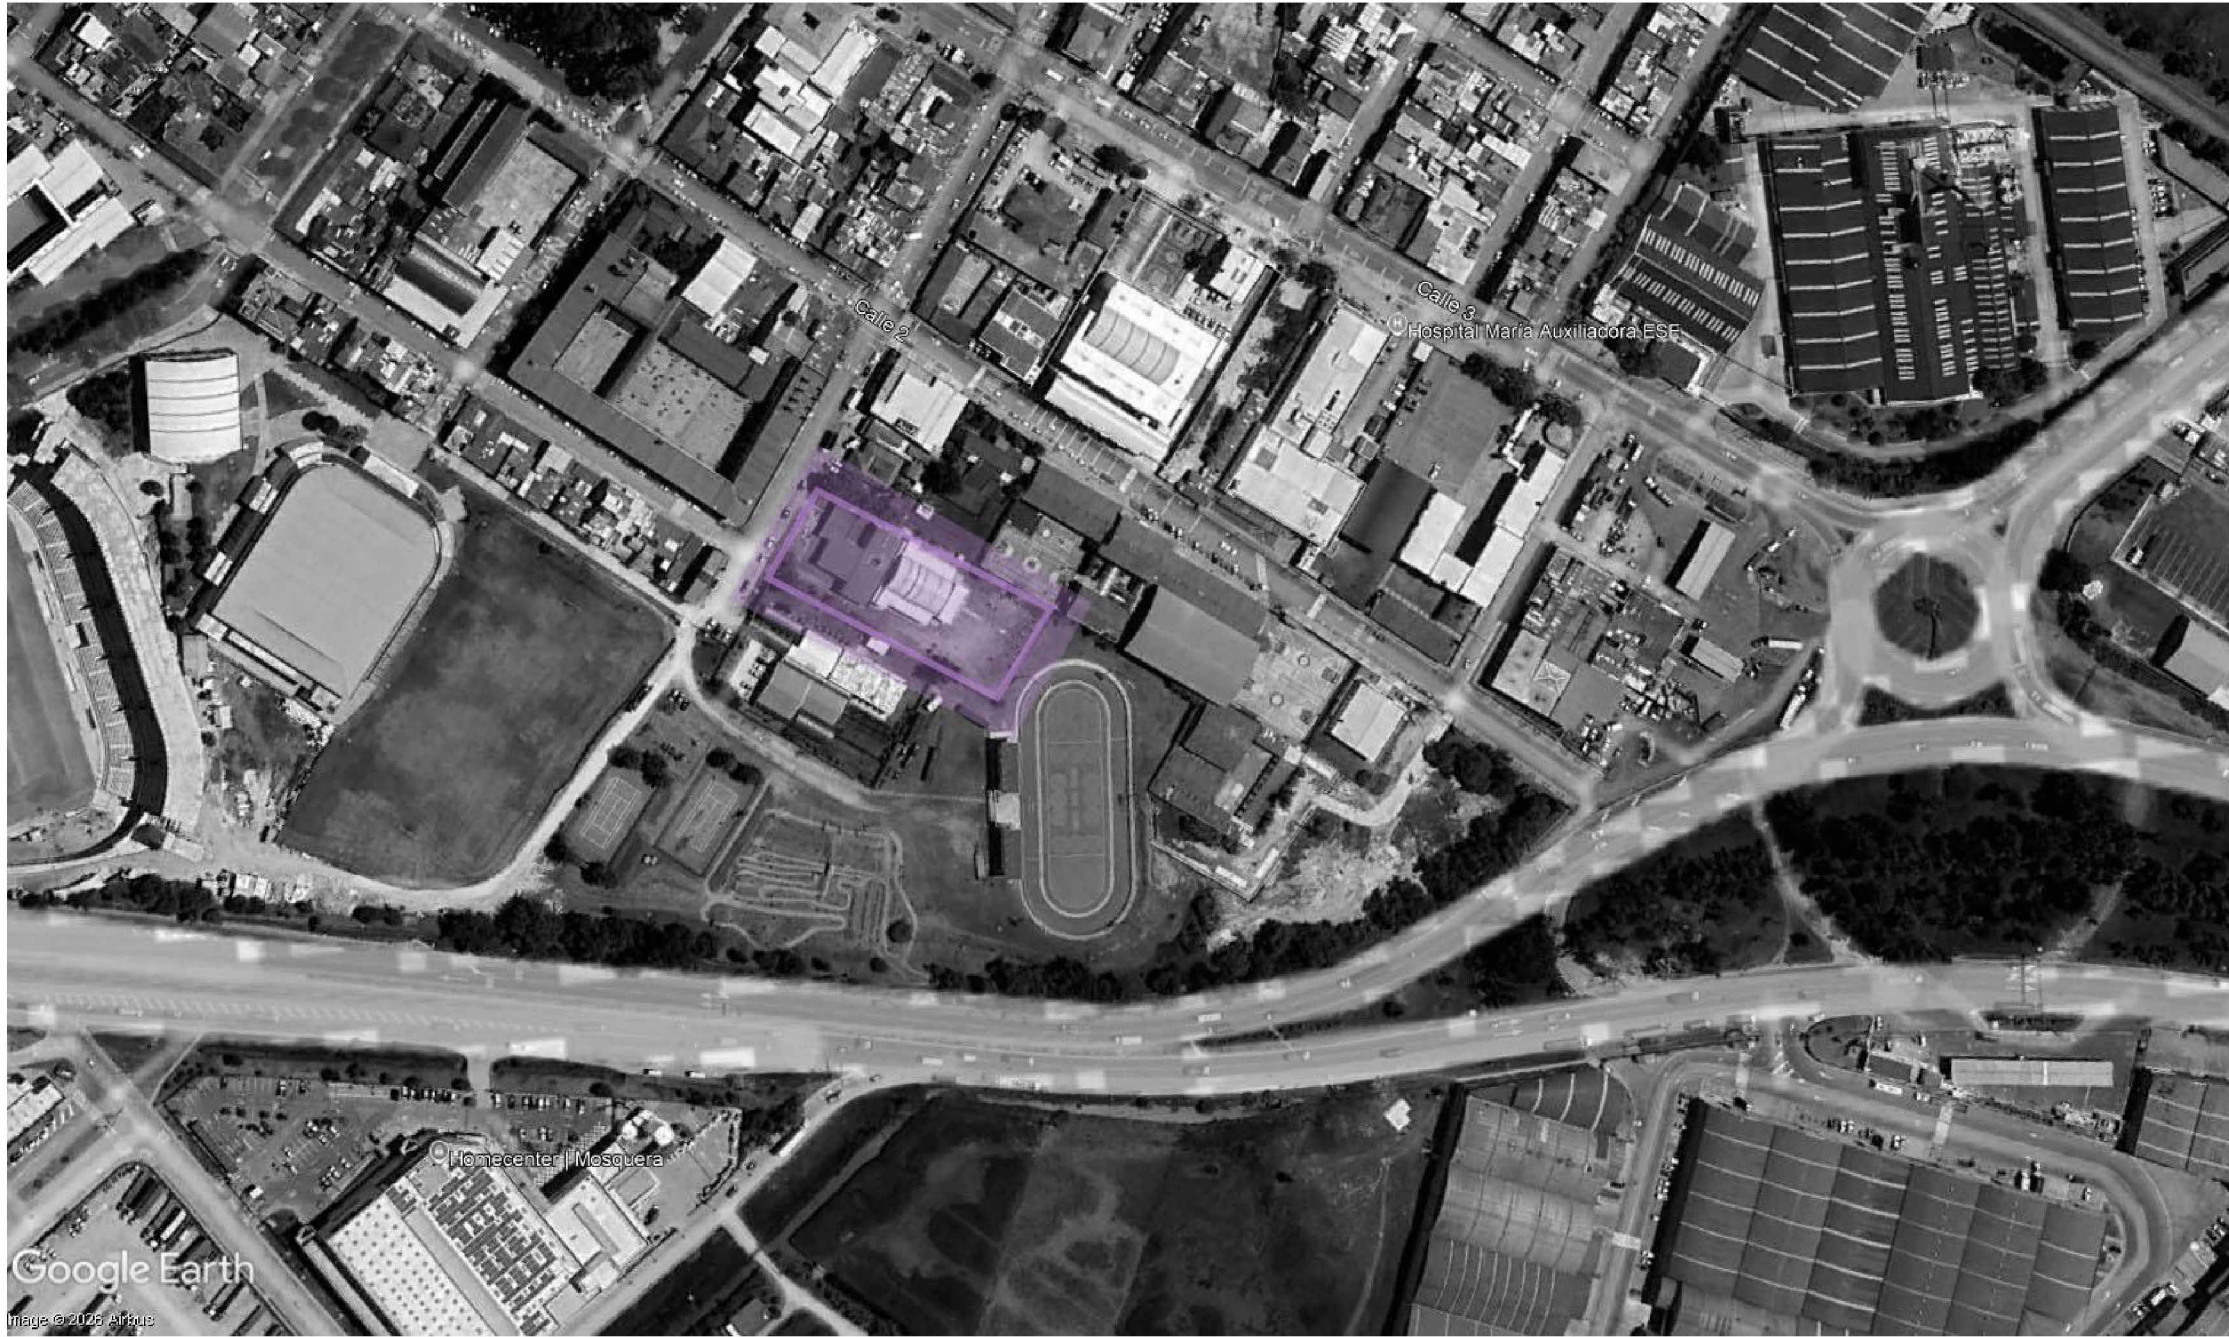

LOCALIZACIÓN

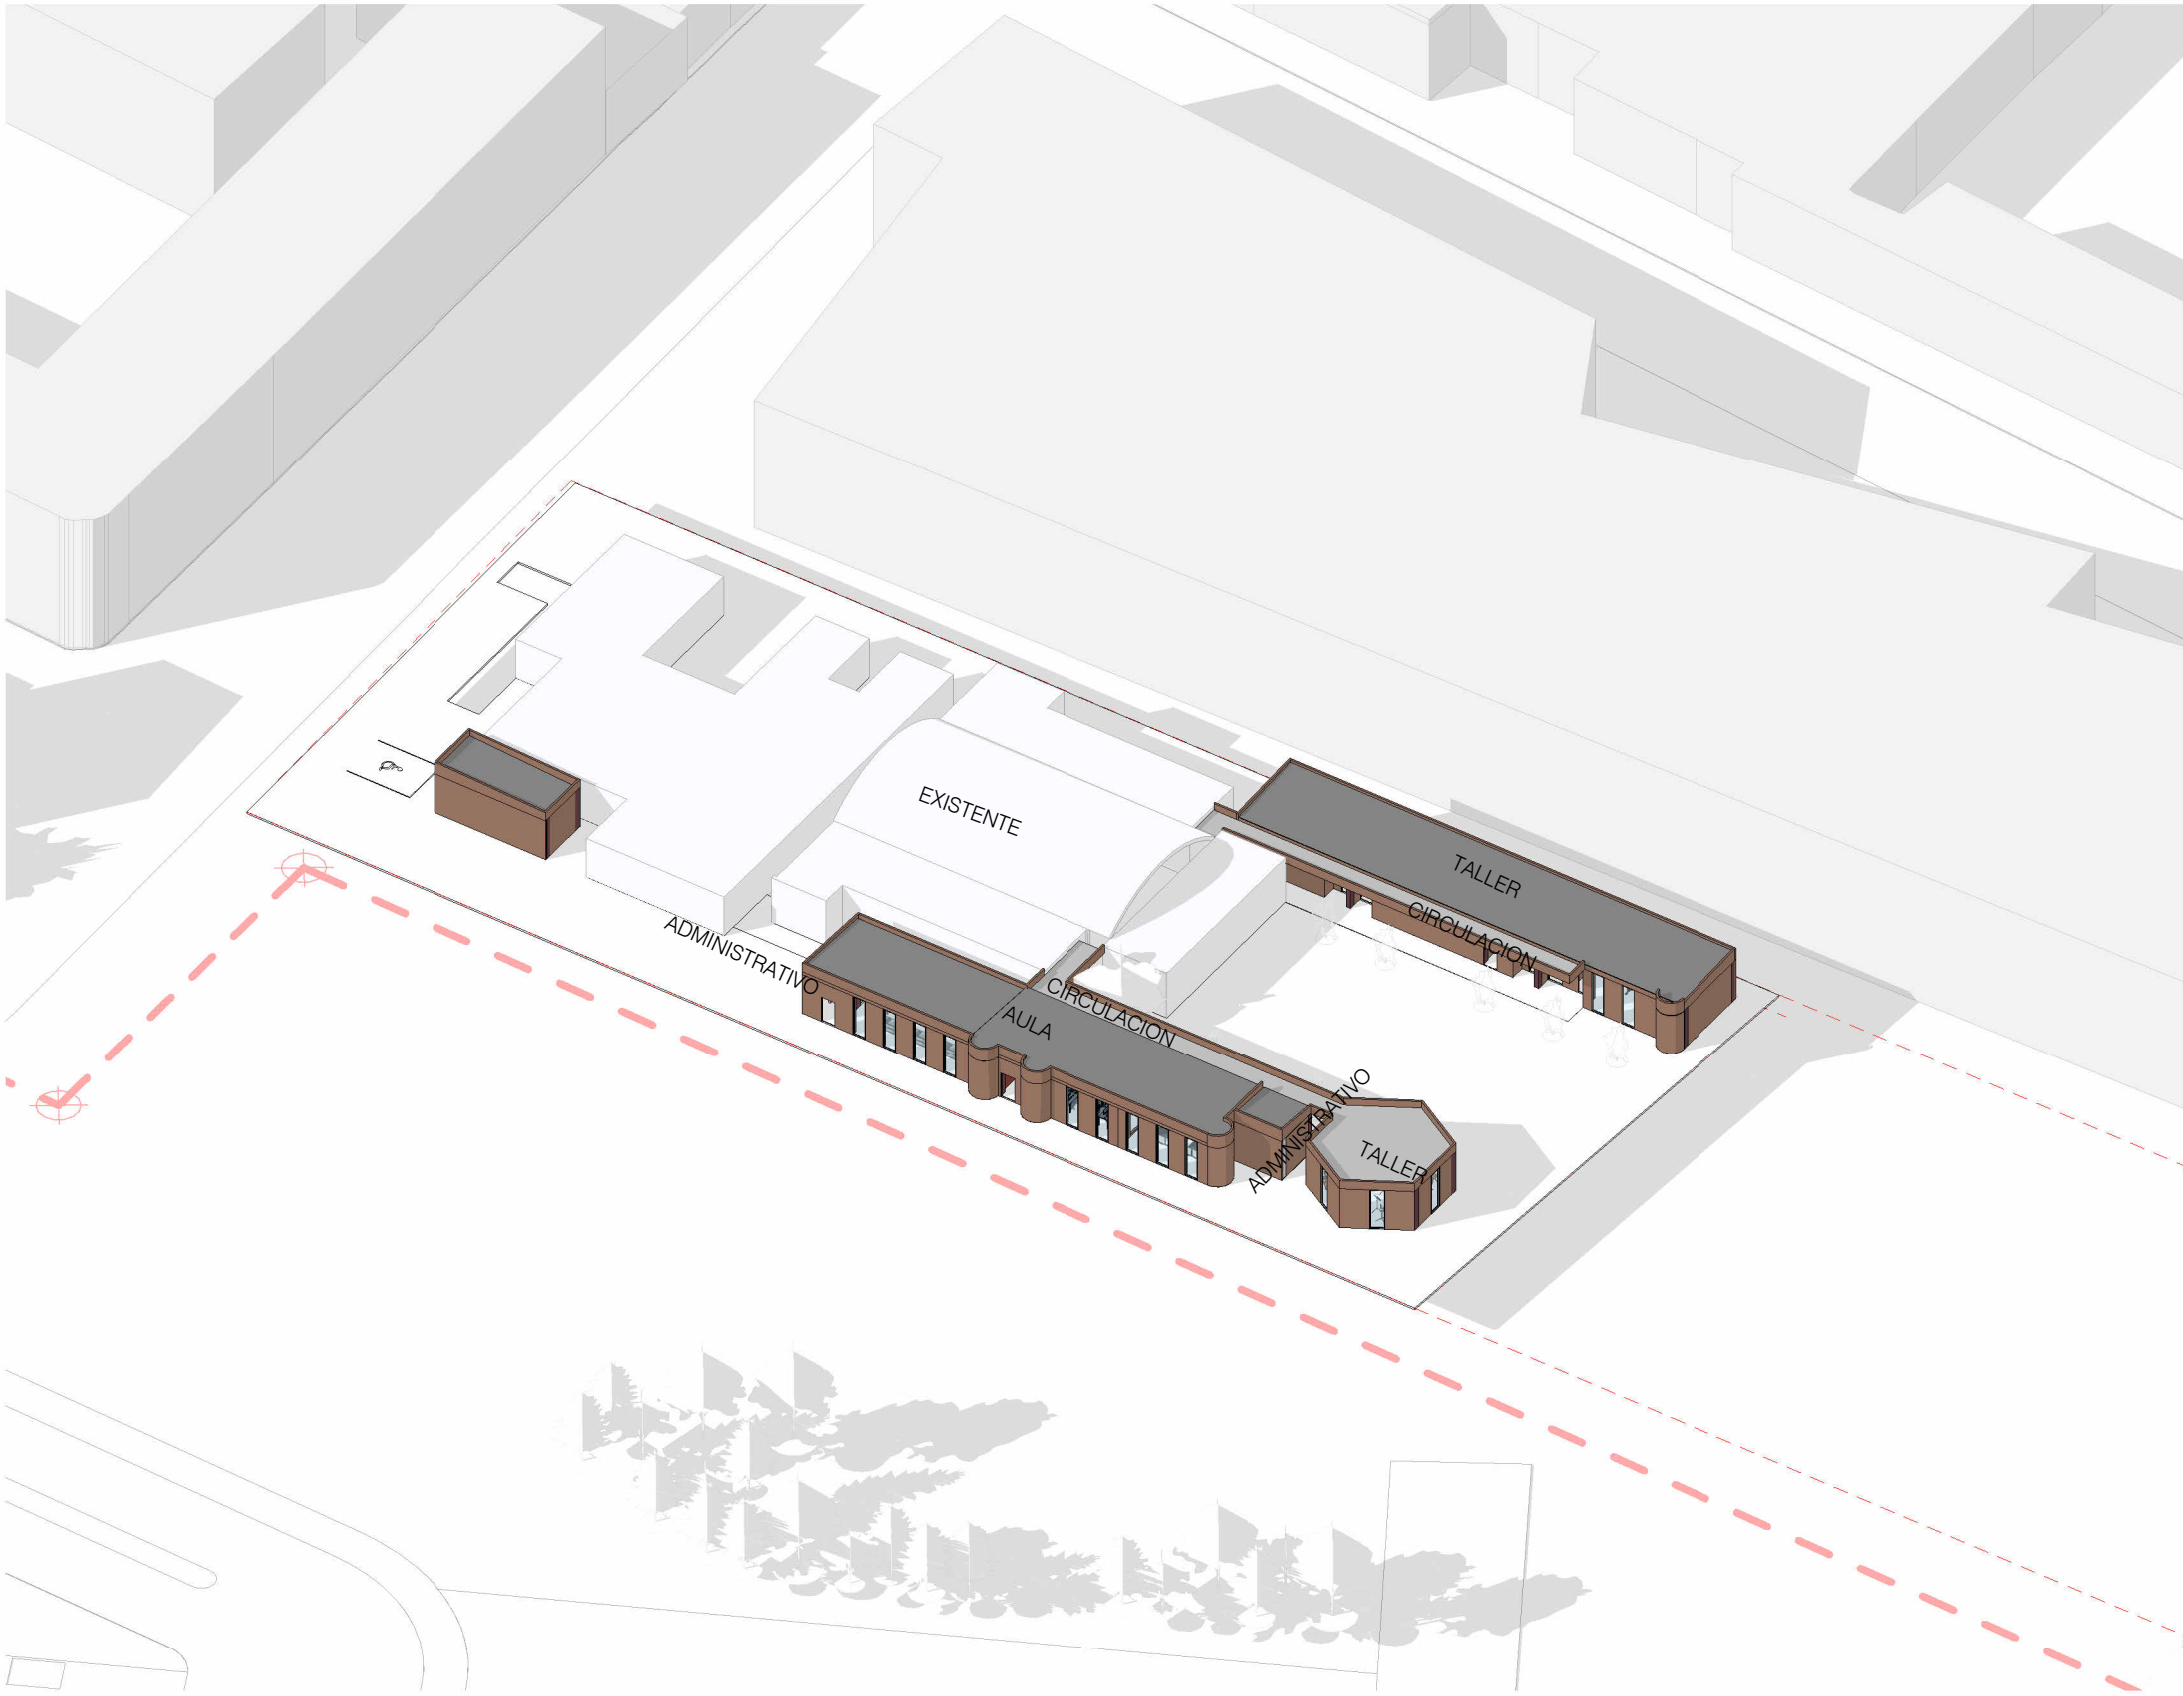


VOLUMETRÍA EB

CUADRO DE ÍNDICES			
ÁREA LOTE:	6305.99 m2	PERMITIDO	PROPUESTO
ÍNDICE DE OCUPACIÓN	%	M2	%
	50%	3152.99	27.76%
ÍNDICE DE CONSTRUCCIÓN	En el municipio de Mosquera no se definen índices de construcción, en tanto el mismo es el resultado de la aplicación de la densidad máxima...		27.76%

CUADRO DE ÁREAS	
DESCRIPCIÓN	ÁREAS
ÁREA LOTE	6305.99 m2
ÁREA EXISTENTE	1140.06 m2
ÁREA CONSTRUIDA TOTAL	527 m2
ÁREA LIBRE	1888.32 m2

CONVENCIONES	
	DESCRIPCIÓN
	ADMINISTRATIVO
	CIRCULACIÓN
	AULA
	TALLERES

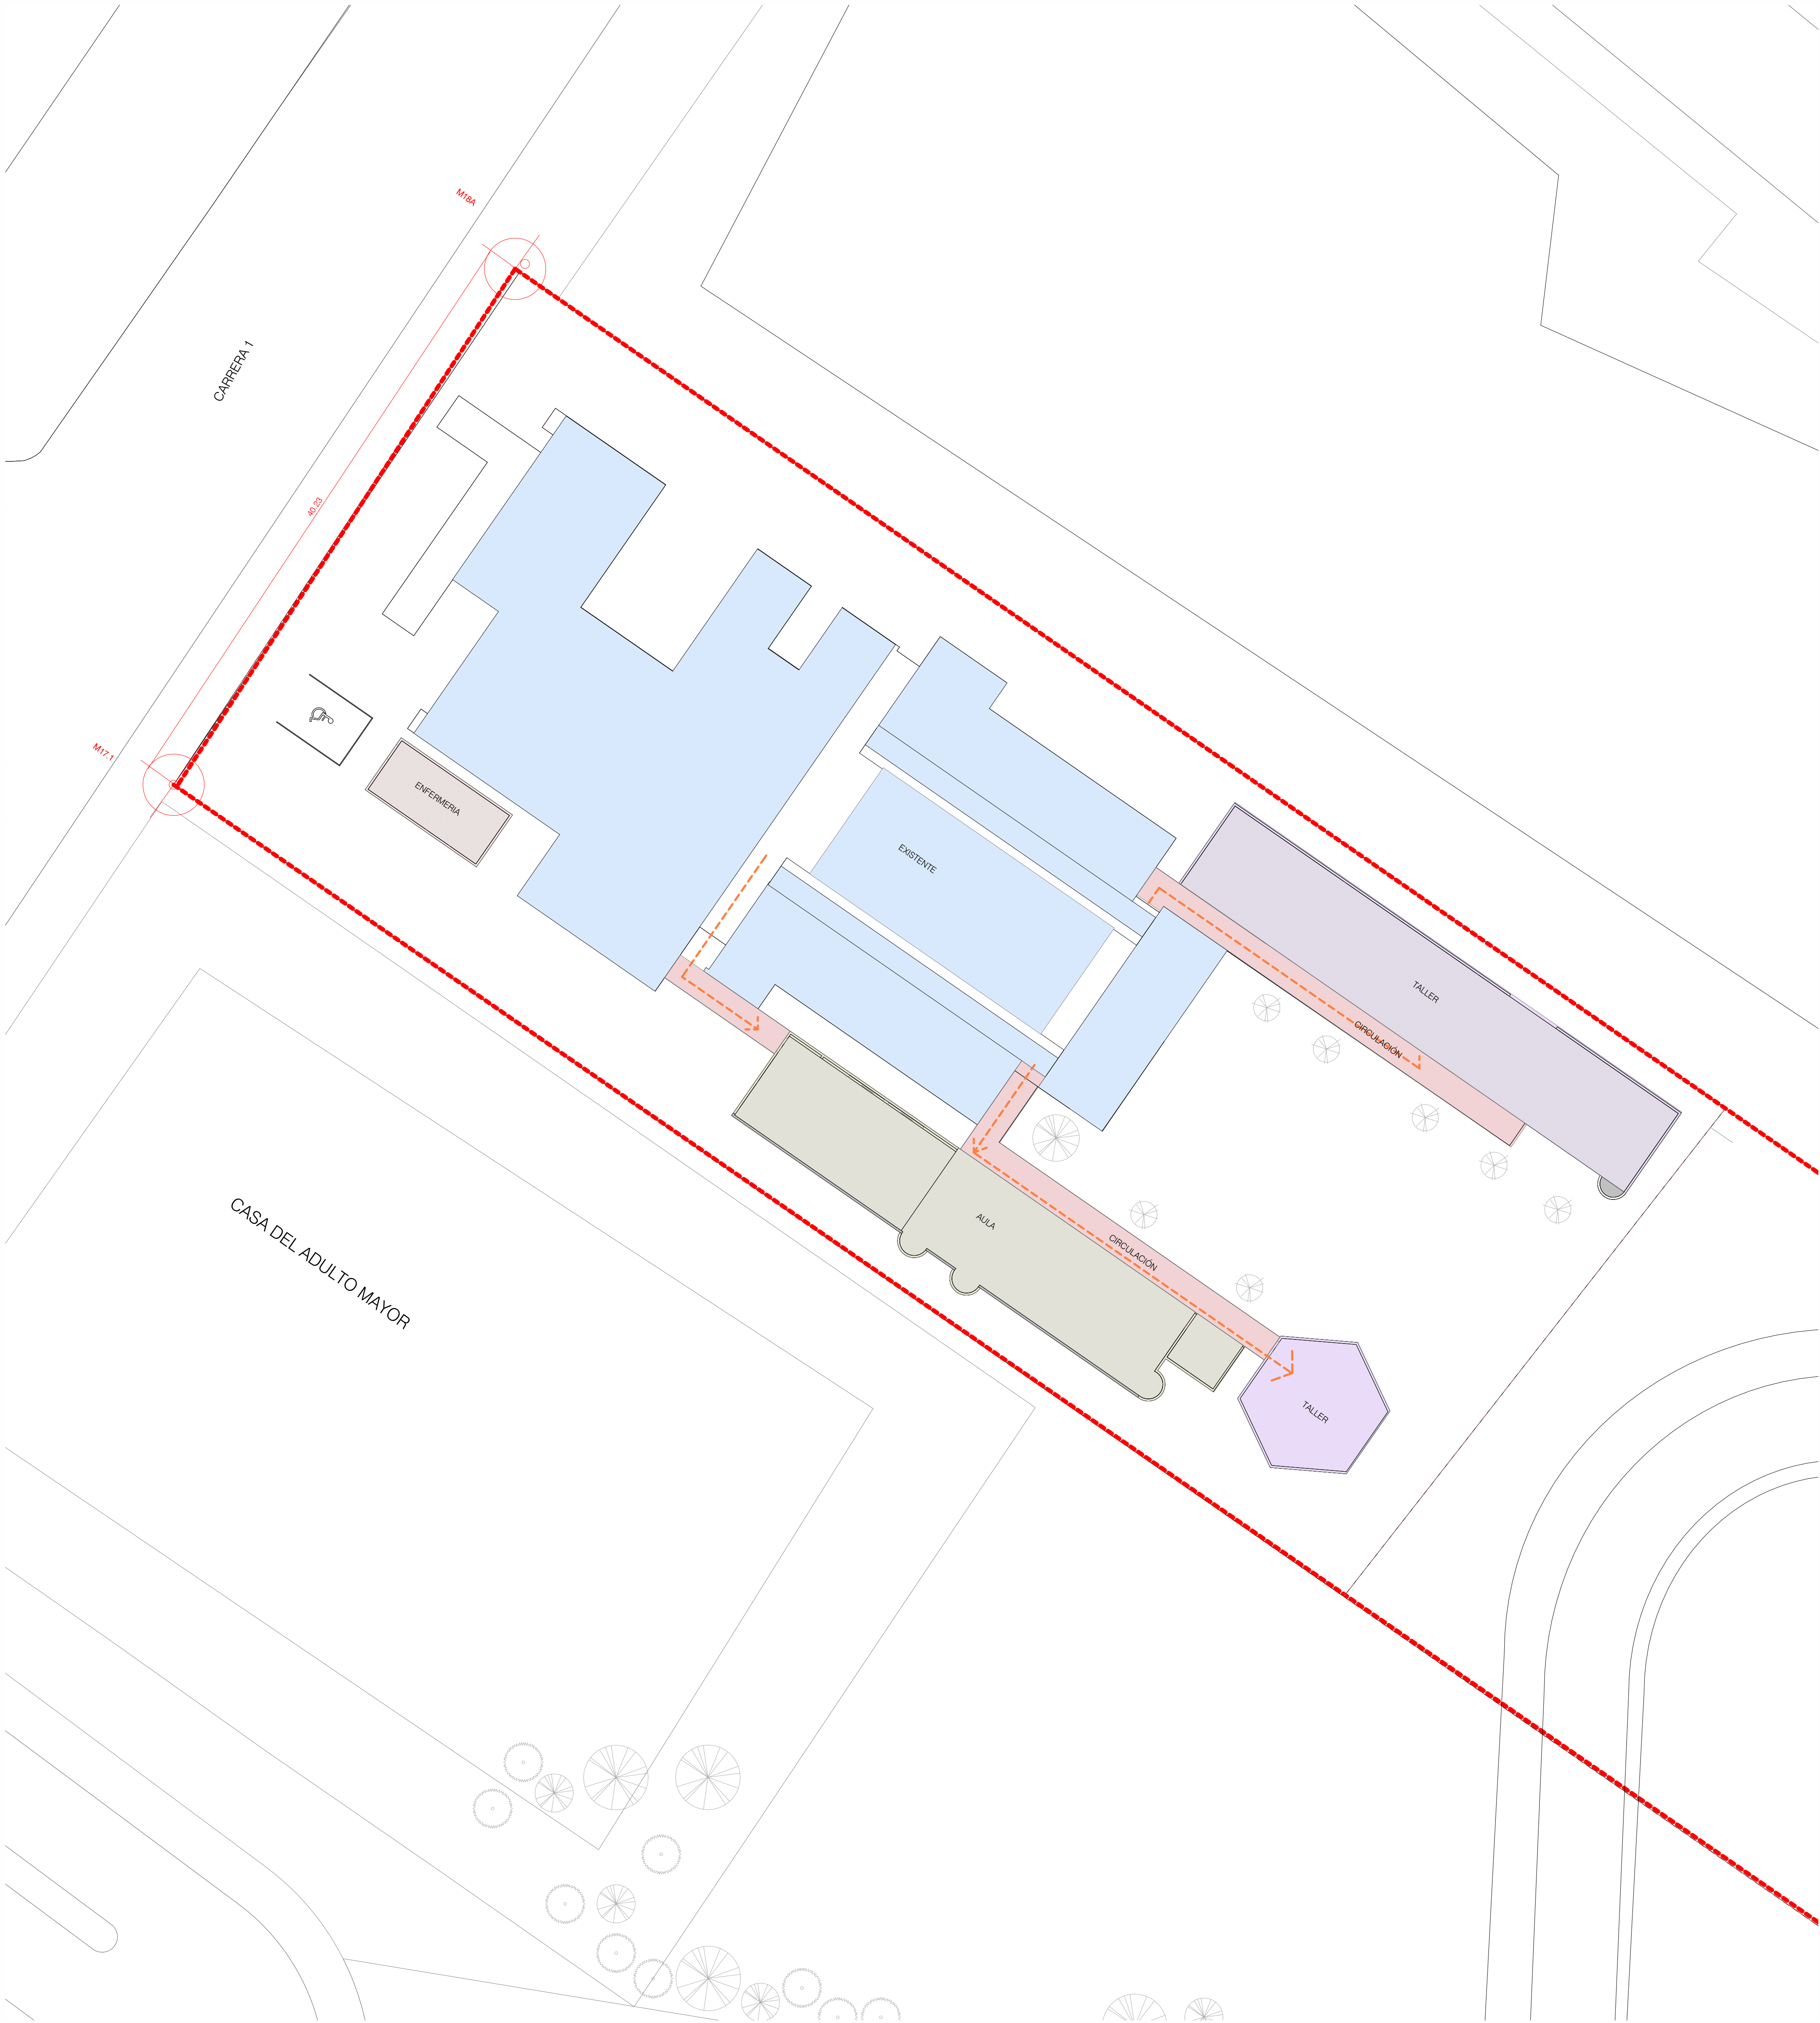

PLANTA LOCALIZACIÓN ESQUEMA BASICO

1 : 200

30

*200

196 CMYK

CMYK20

ALCALDÍA DE MOSQUERA

Nelson Parra Laguna
Alcalde de Mosquera

PROYECTO:
CENTRO DE DISCAPACIDAD
Fecha de emisión
CRA 1 N° 1 Centro histórico
MOSQUERA/CUNDINAMARCA

CONSULTORIA:

UNIÓN TEMPORAL
RZM OCCIDENTE

DIRECTOR DE DISEÑO

ARQ. José Horacio Gómez Murcia
M.P. No. 25700-39699

DISEÑADOR DE ELEMENTOS
NO ESTRUCTURALES

ING. German Camilo Alfonso Gonzalez
M.P. No. 2520212908/CND

SUPERVISIÓN DEL CONTRATO:

Ing. Jhonny Alfredo Muñoz Soto
Secretario de Infraestructura
Alcaldía de Mosquera

INTERVENTORIA:

CONSTRUCTOR:

MODIFICACIONES:

Este diseño es propiedad intelectual del Arquitecto José Horacio Gómez Murcia, y sólo puede usarse en la construcción de las obras para las que fue elaborado. Ley 23 de 1982. Cualquier modificación que se haga sobre este plano será responsabilidad de quien la realice. Todas las dimensiones deben verificarse en obra y son responsabilidad del contratista constructor.

CONTIENE:

TIPO DE PLANO:

ARCHIVO:
RZM-CAD-PI-U-PL-001

ESCALA:
1 : 200

FECHA:
05/05/2026

CÓDIGO:
002*

PLANO No:
DE: