




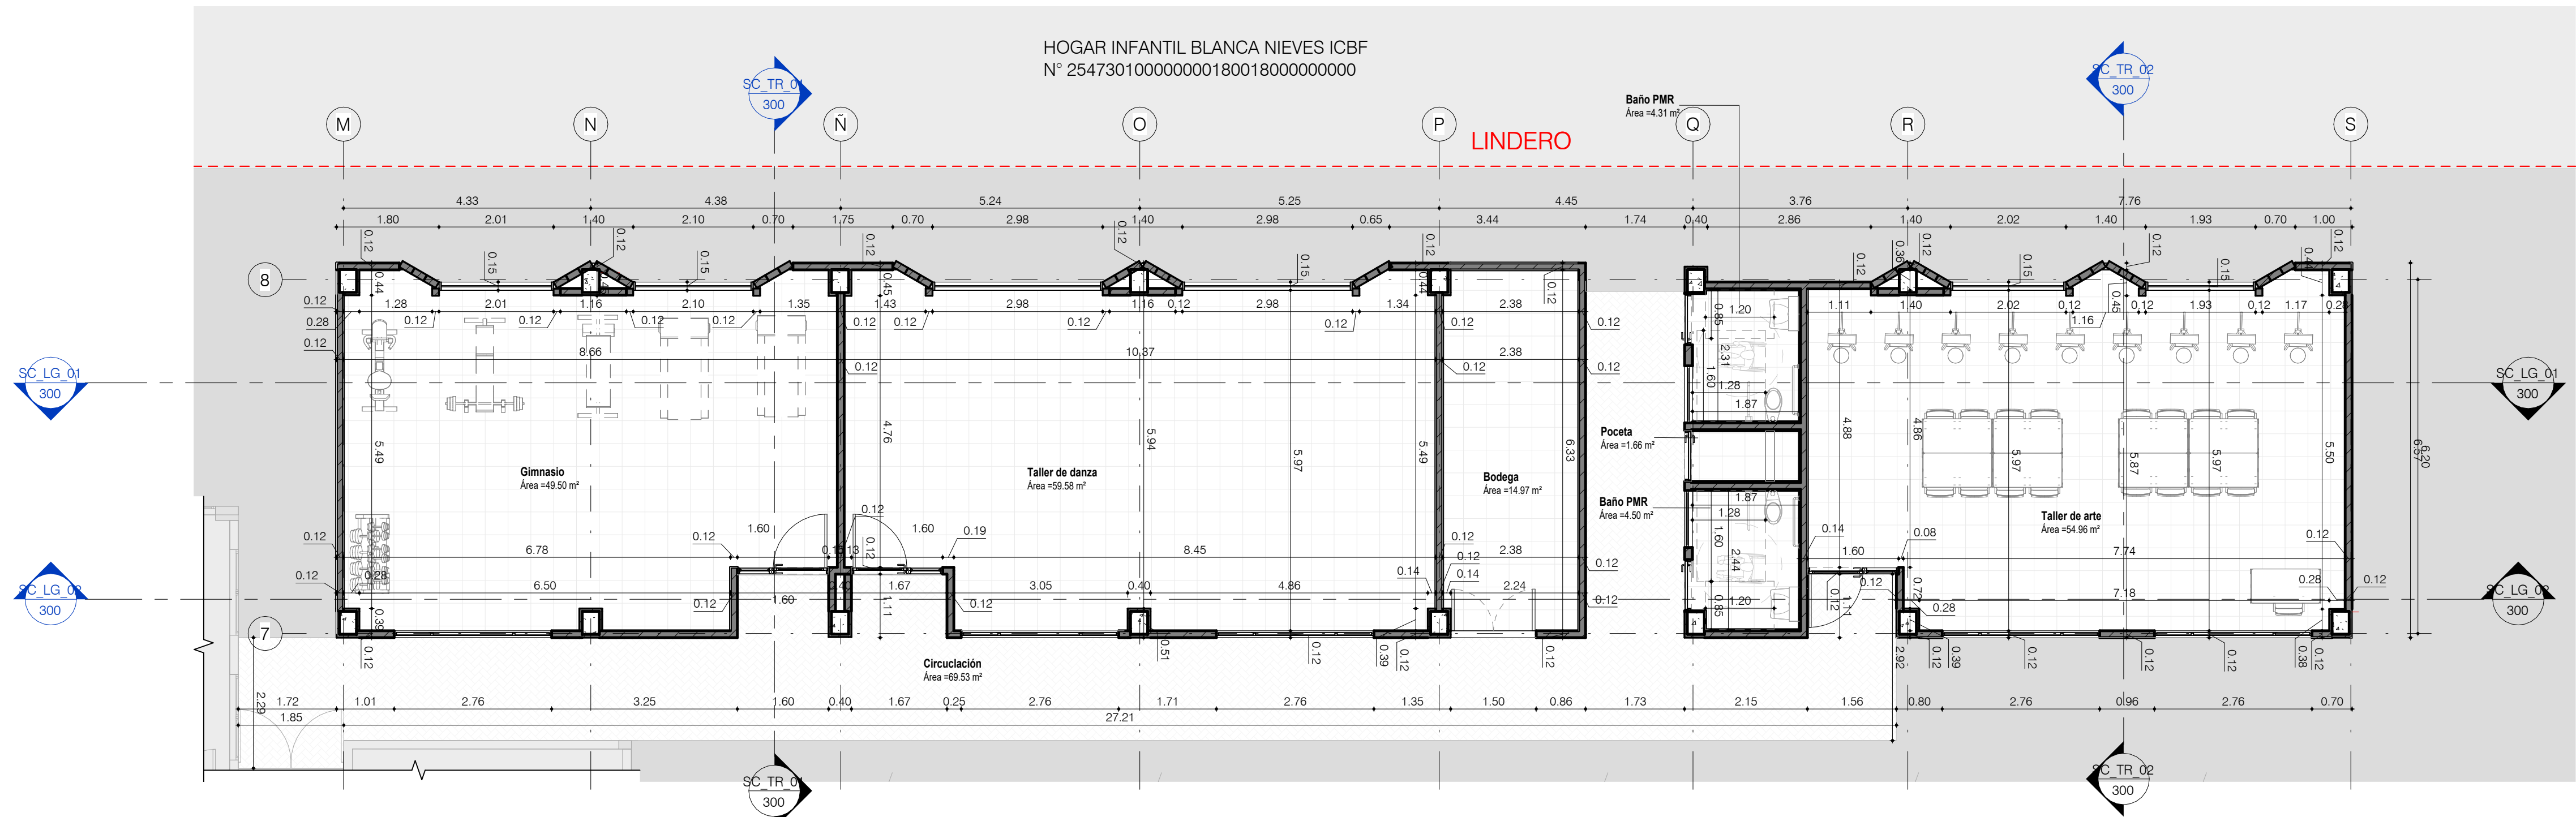

1 CAD PLANTA TALLERES
1:75

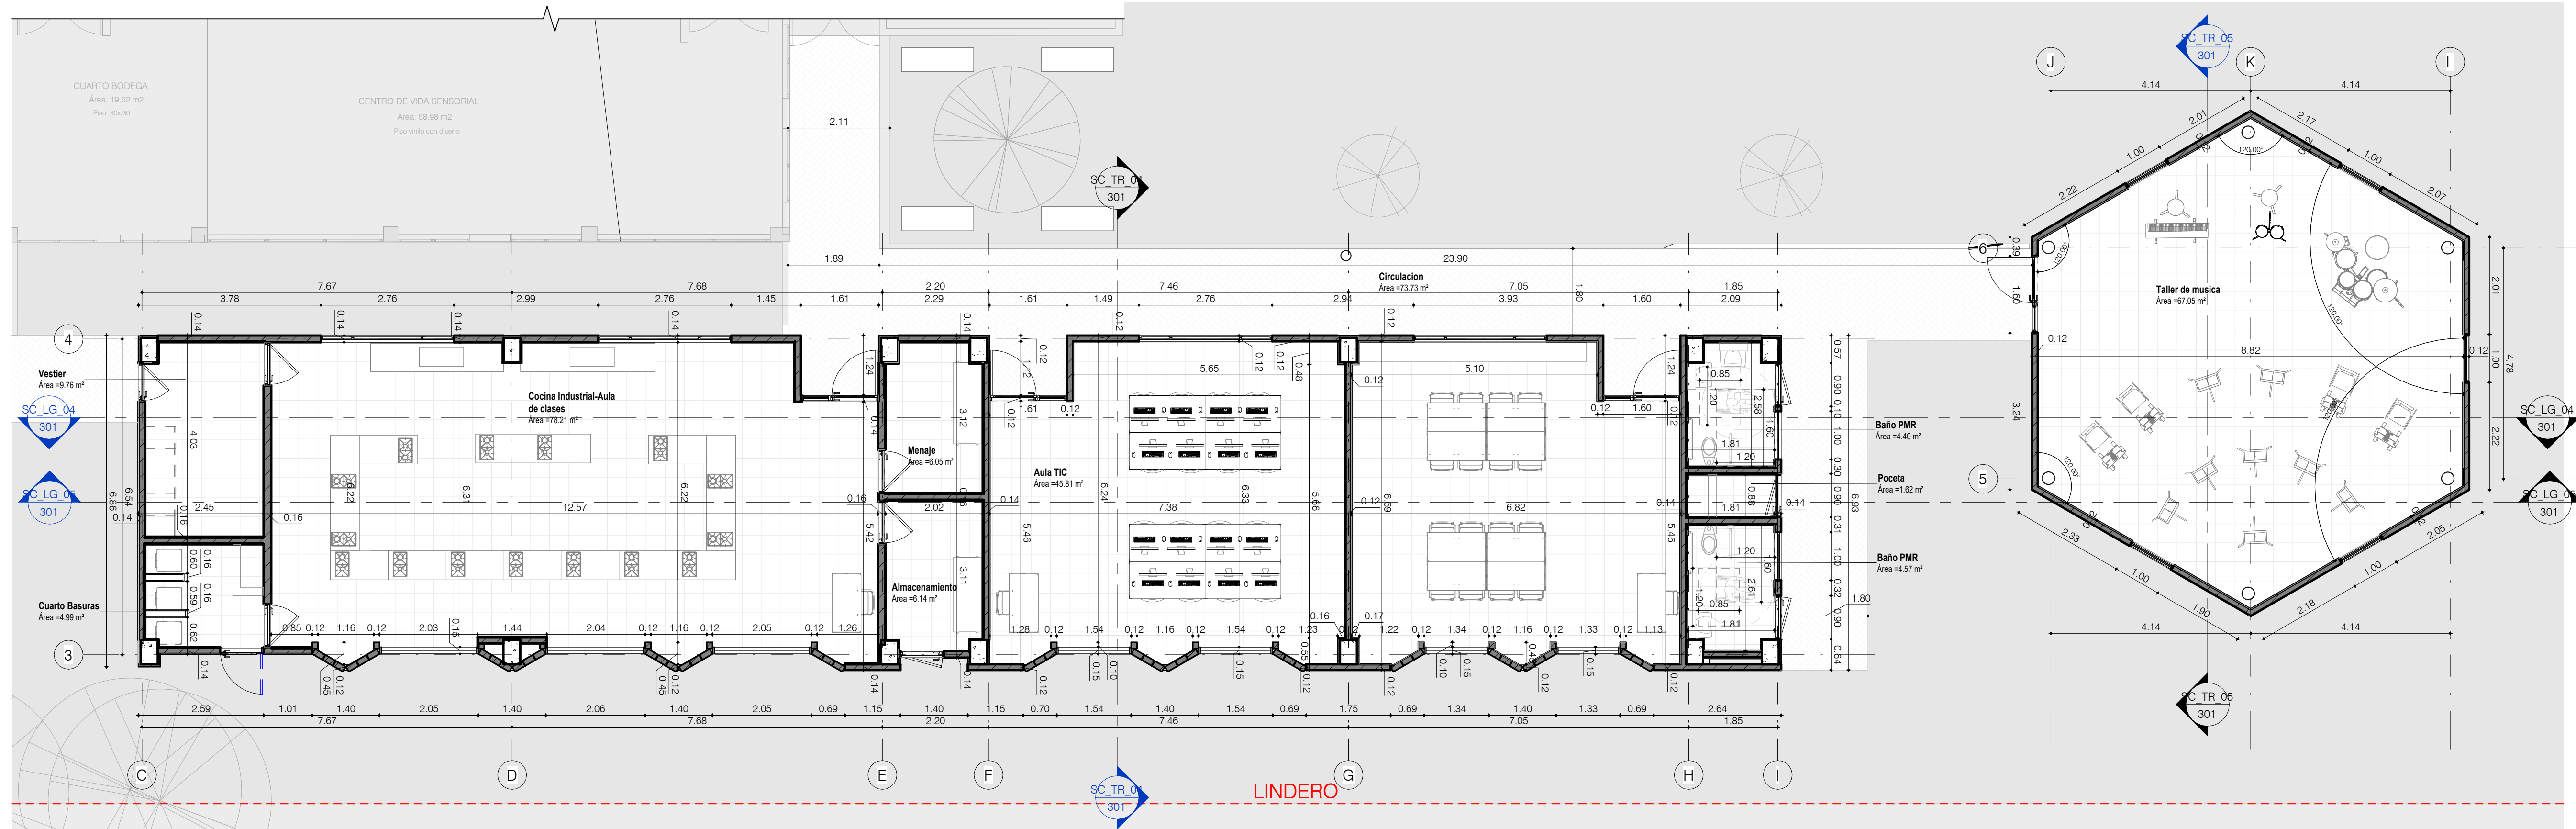


3 CAD PLANTA AULAS Y MUSICA
1:75

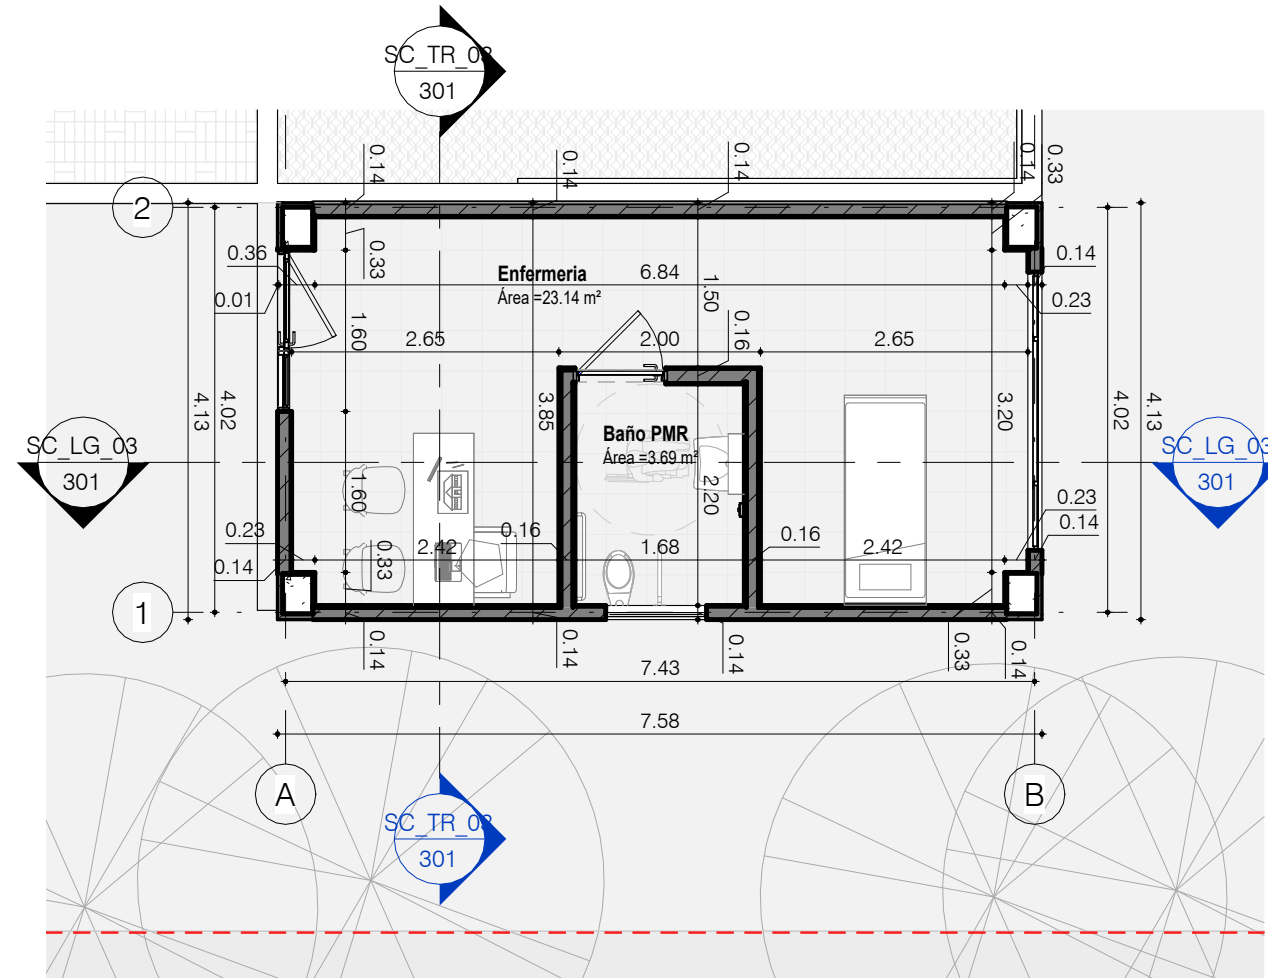

2 CAD PLANTA ENFERMERIA
1:75

DISTRIBUCIÓN MÓDULOS ESTRUCTURALES

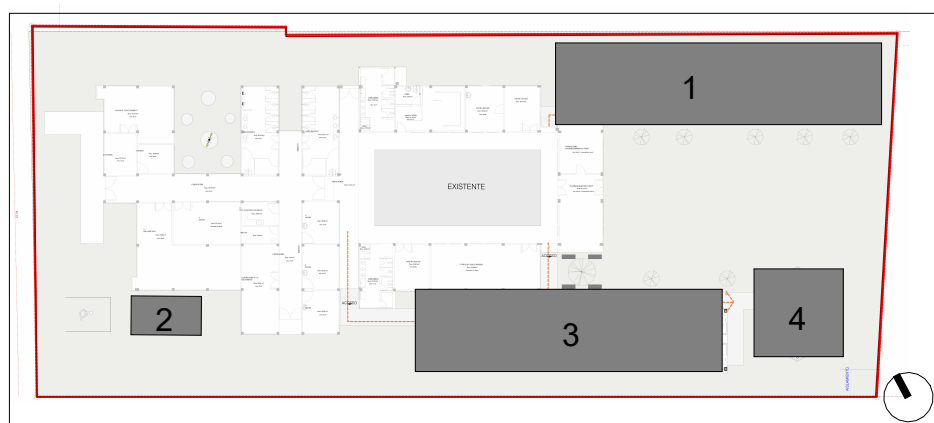

8	101
4	101
ALCALDÍA DE MOSQUERA Nelson Parra Laguna Alcalde de Mosquera	
PROYECTO: CENTRO DE DISCAPACIDAD - ANTEPROYECTO 01/10/2026 Cra. 1 N°. 1 Centro Histórico MOSQUERA/CUNDINAMARCA	
CONSULTORIA: UNIÓN TEMPORAL RZM OCCIDENTE DIRECTOR DE DISEÑO ARQ. José Horacio Gómez Murcia M.P. No. 25700-39699 DISEÑADOR DE ELEMENTOS NO ESTRUCTURALES ING. Oscar Cabrales García M.P. No. 25202-129423	
SUPERVISIÓN DEL CONTRATO: Ing. Johnny Alfredo Muñoz Soto Secretario de Infraestructura Alcaldía de Mosquera	
INTERVENTORIA: Ing. Luis Miguel Gómez Benítez Representante Legal Consortio Gestión Integral - Interventoría	
CONSTRUCTOR:	
MODIFICACIONES:	
Este diseño es propiedad intelectual del Arquitecto José Horacio Gómez Murcia, y sólo puede usarse en la construcción de las obras para las que fue elaborado. Ley 23 de 1982. Cualquier modificación que se haga sobre este plano será responsabilidad de quien la realice. Todas las dimensiones deben verificarse en obra y son responsabilidad del contratista constructor.	
CONTIENE: PLANTA ARQUITECTONICA MODULO 1.2 Y 3	
TIPO DE PLANO: DISEÑO ARQUITECTONICO	
ARCHIVO: RZM-CAD-PI-A-PP-101	
ESCALA: 1 : 75	FECHA: 01/10/2026
CÓDIGO	PLANO No. 4
101	DE: 8