



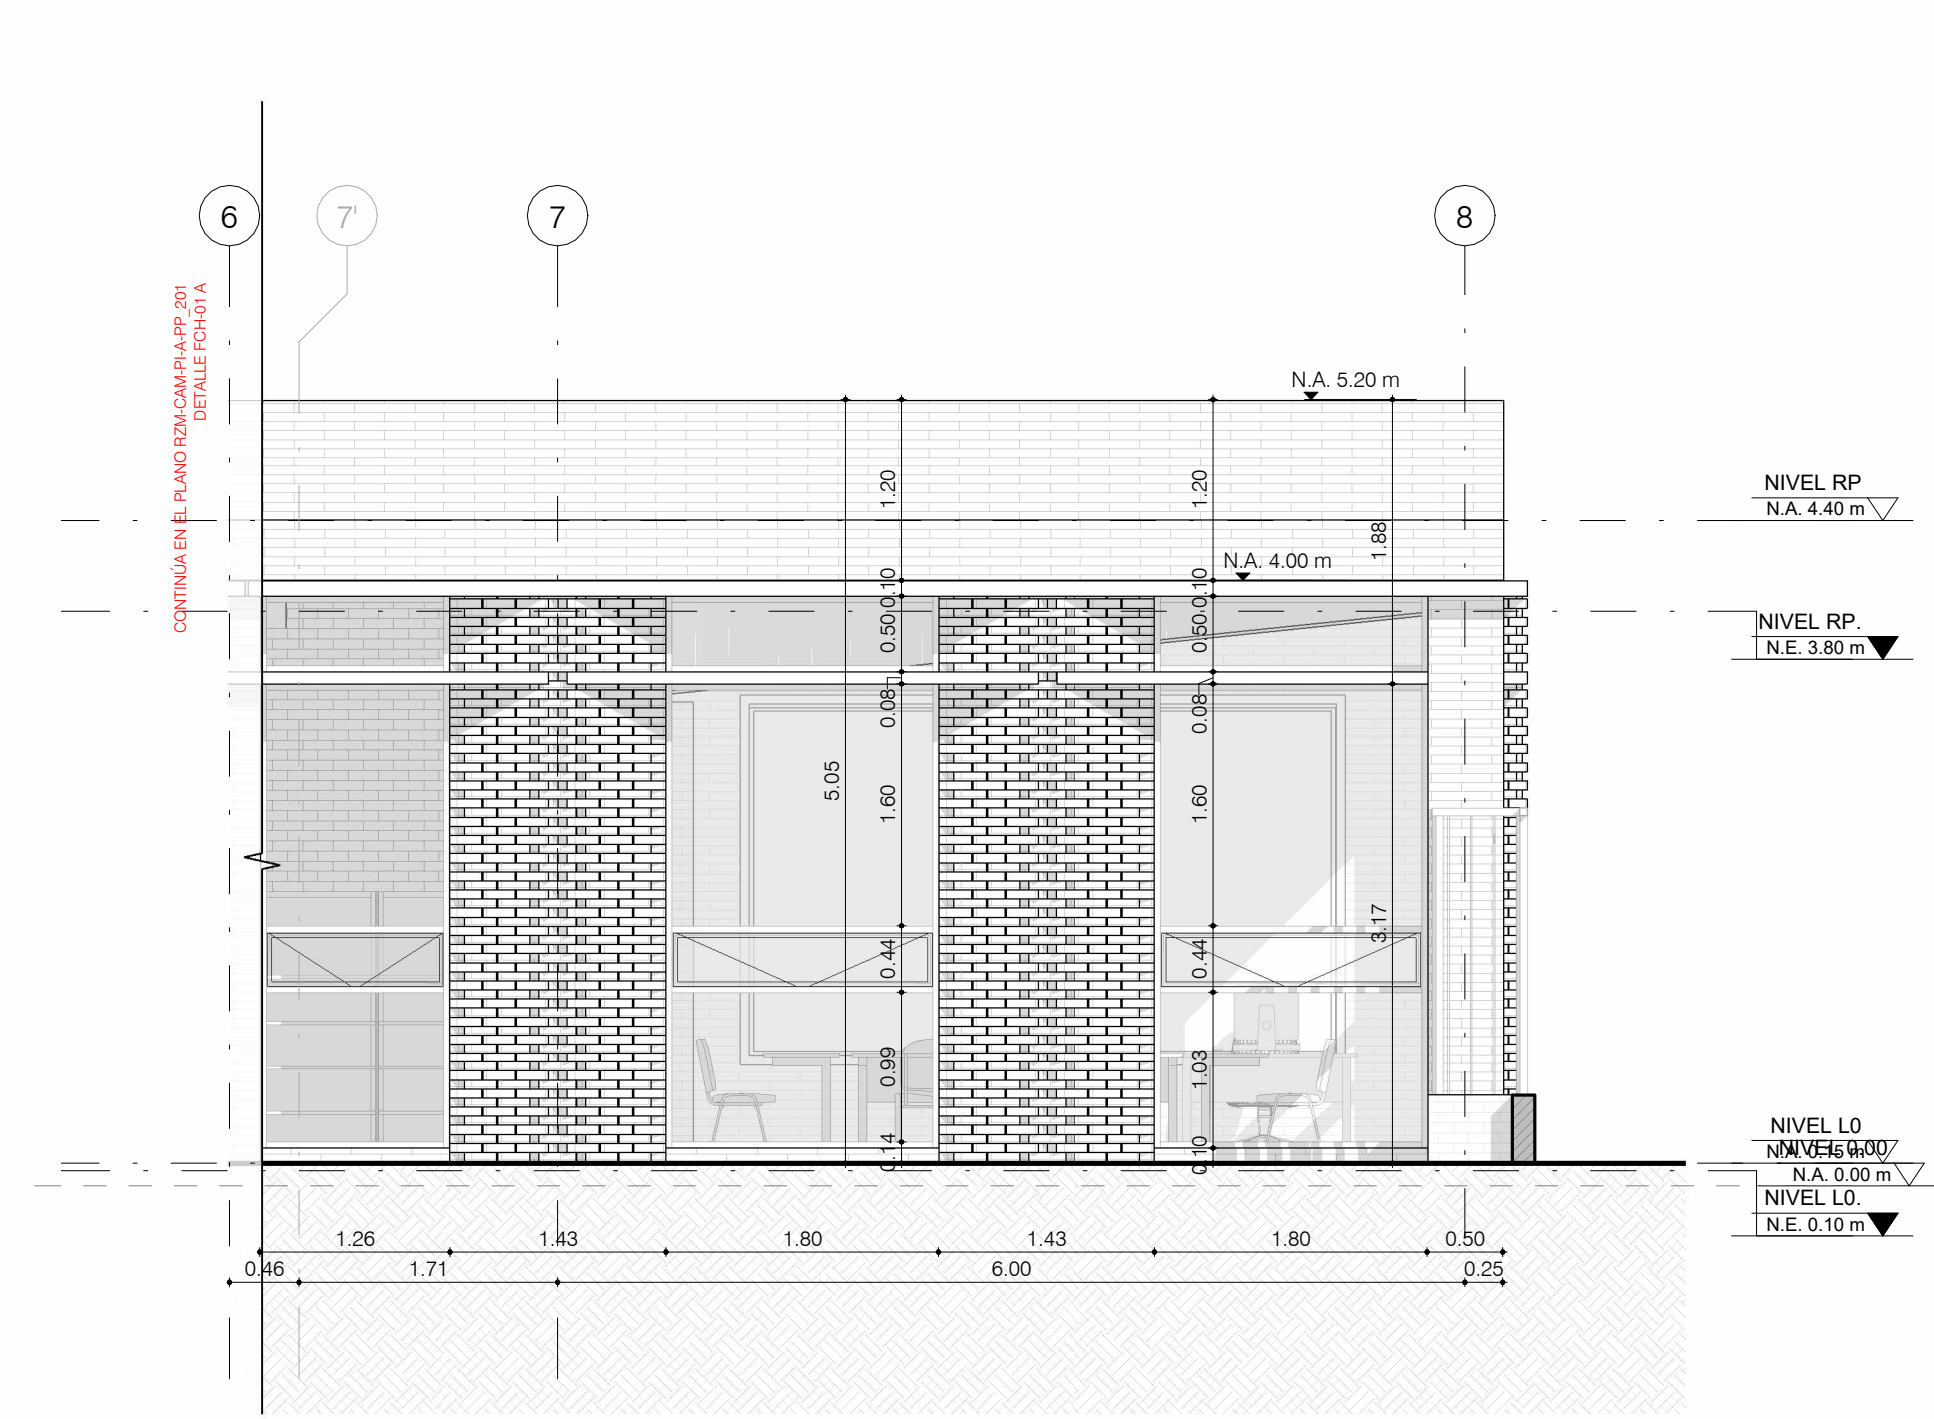


1 FCH-01 B
1:50

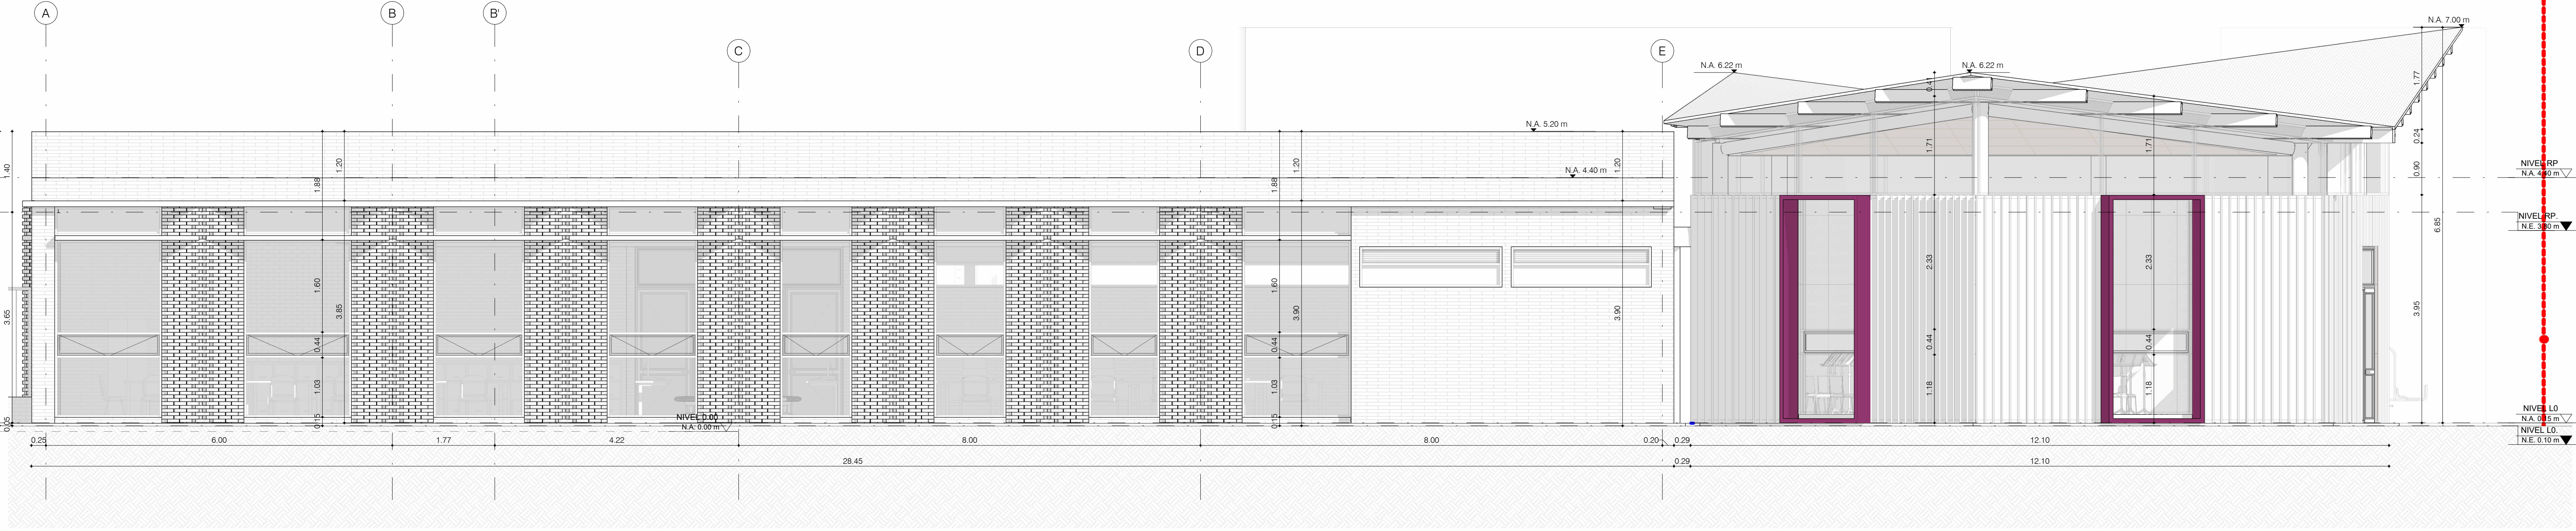


4 FCH-04 B
1:50



2 FCH-02 B
1:50

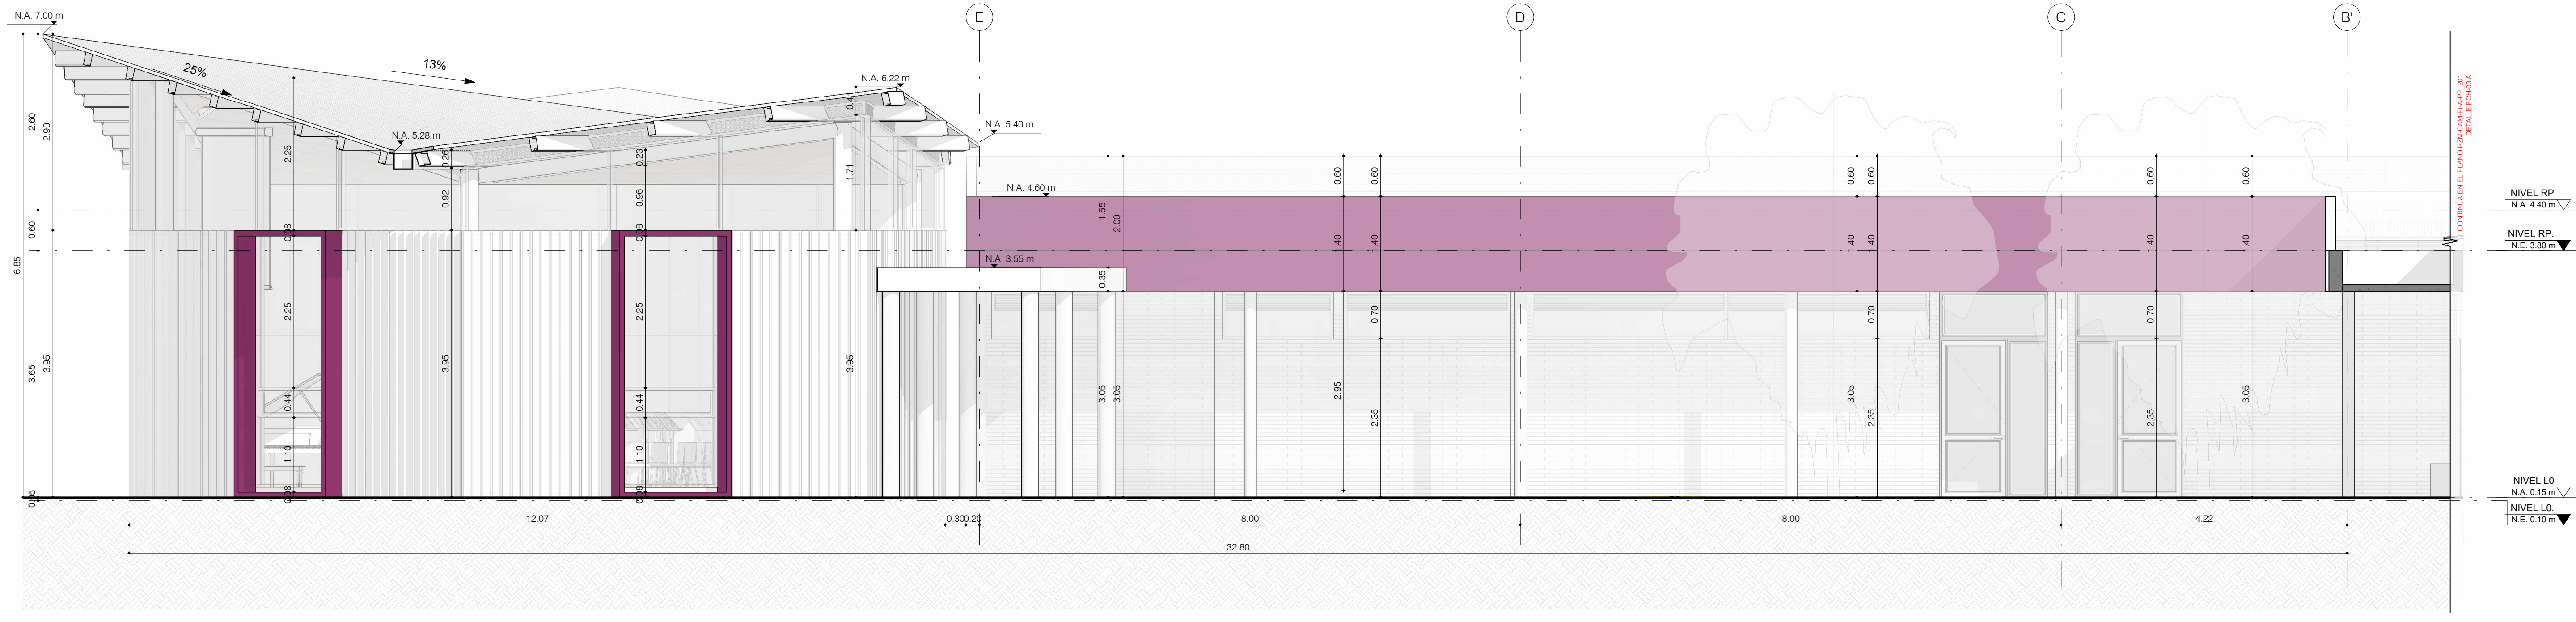

3 FCH-03 B
1:50

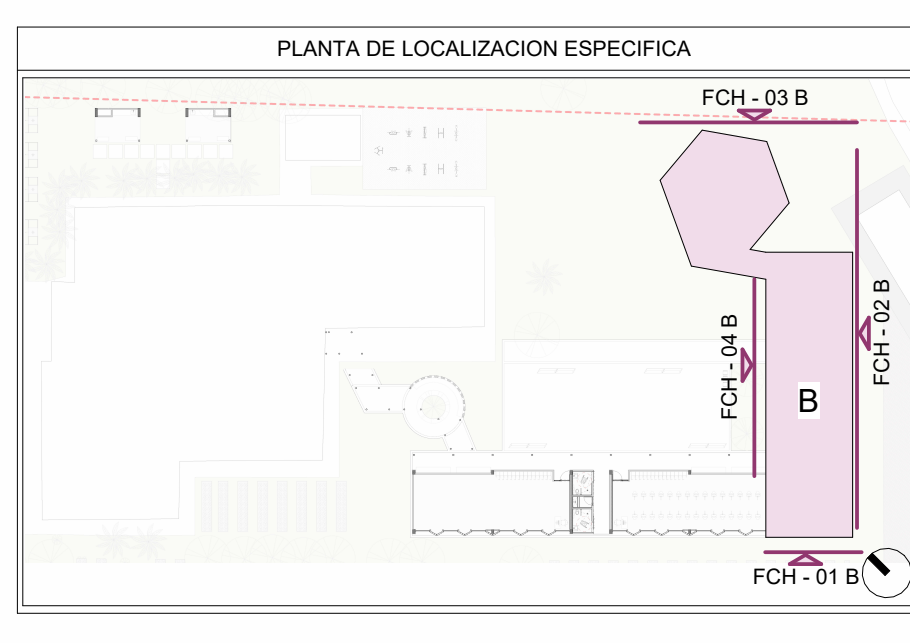

202											
10											
ALCALDÍA DE MOSQUERA											
Nelson Parra Laguna Alcalde de Mosquera											
PROYECTO: AMPLIACIÓN CENTRO DEL ADULTO MAYOR											
CRA 3 No. 0-00											
MOSQUERA/CUNDINAMARCA											
CONSULTORIA: 											
UNIÓN TEMPORAL RZM OCCIDENTE											
DIRECTOR DE DISEÑO ARQ. José Horacio Gómez Murcia M.P. No. 25700-39699											
DISEÑADOR DE ELEMENTOS NO ESTRUCTURALES ARQ. José Horacio Gómez Murcia M.P. No. 25700-39699											
SUPERVISIÓN DEL CONTRATO: ING. Jhonny Alfredo Muñoz Soto Secretario de Infraestructura Alcaldía de Mosquera											
INTERVENTORIA: ING. Luis Miguel Gómez Benítez Representante Legal Consortio Gestión Integral - Interventoría											
CONSTRUCTOR: ING. Jhonny Alfredo Muñoz Soto Secretario de Infraestructura Alcaldía de Mosquera											
MODIFICACIONES: <table><tr><td></td><td></td></tr><tr><td></td><td></td></tr><tr><td></td><td></td></tr><tr><td></td><td></td></tr><tr><td></td><td></td></tr></table>											
Este diseño es propiedad intelectual del Arquitecto José Horacio Gómez Murcia, y sólo puede usarse en la construcción de las obras para las que fue elaborado. Ley 23 de 1992. Cualquier modificación que se haga sobre este plano será responsabilidad de quien la realice. Todas las dimensiones deben verificarse en obra y son responsabilidad del contratista constructor.											
CONTIENE: FACHADAS GENERALES											
TIPO DE PLANO: PLANO DE DISEÑO ARQUITECTÓNICO											
ARCHIVO: RZM-CAM-PI-A-MO-001											
ESCALA: 1:50	FECHA: 01/10/2026										
CÓDIGO: 202	PLANO No.: 10										
	DE: 14										