


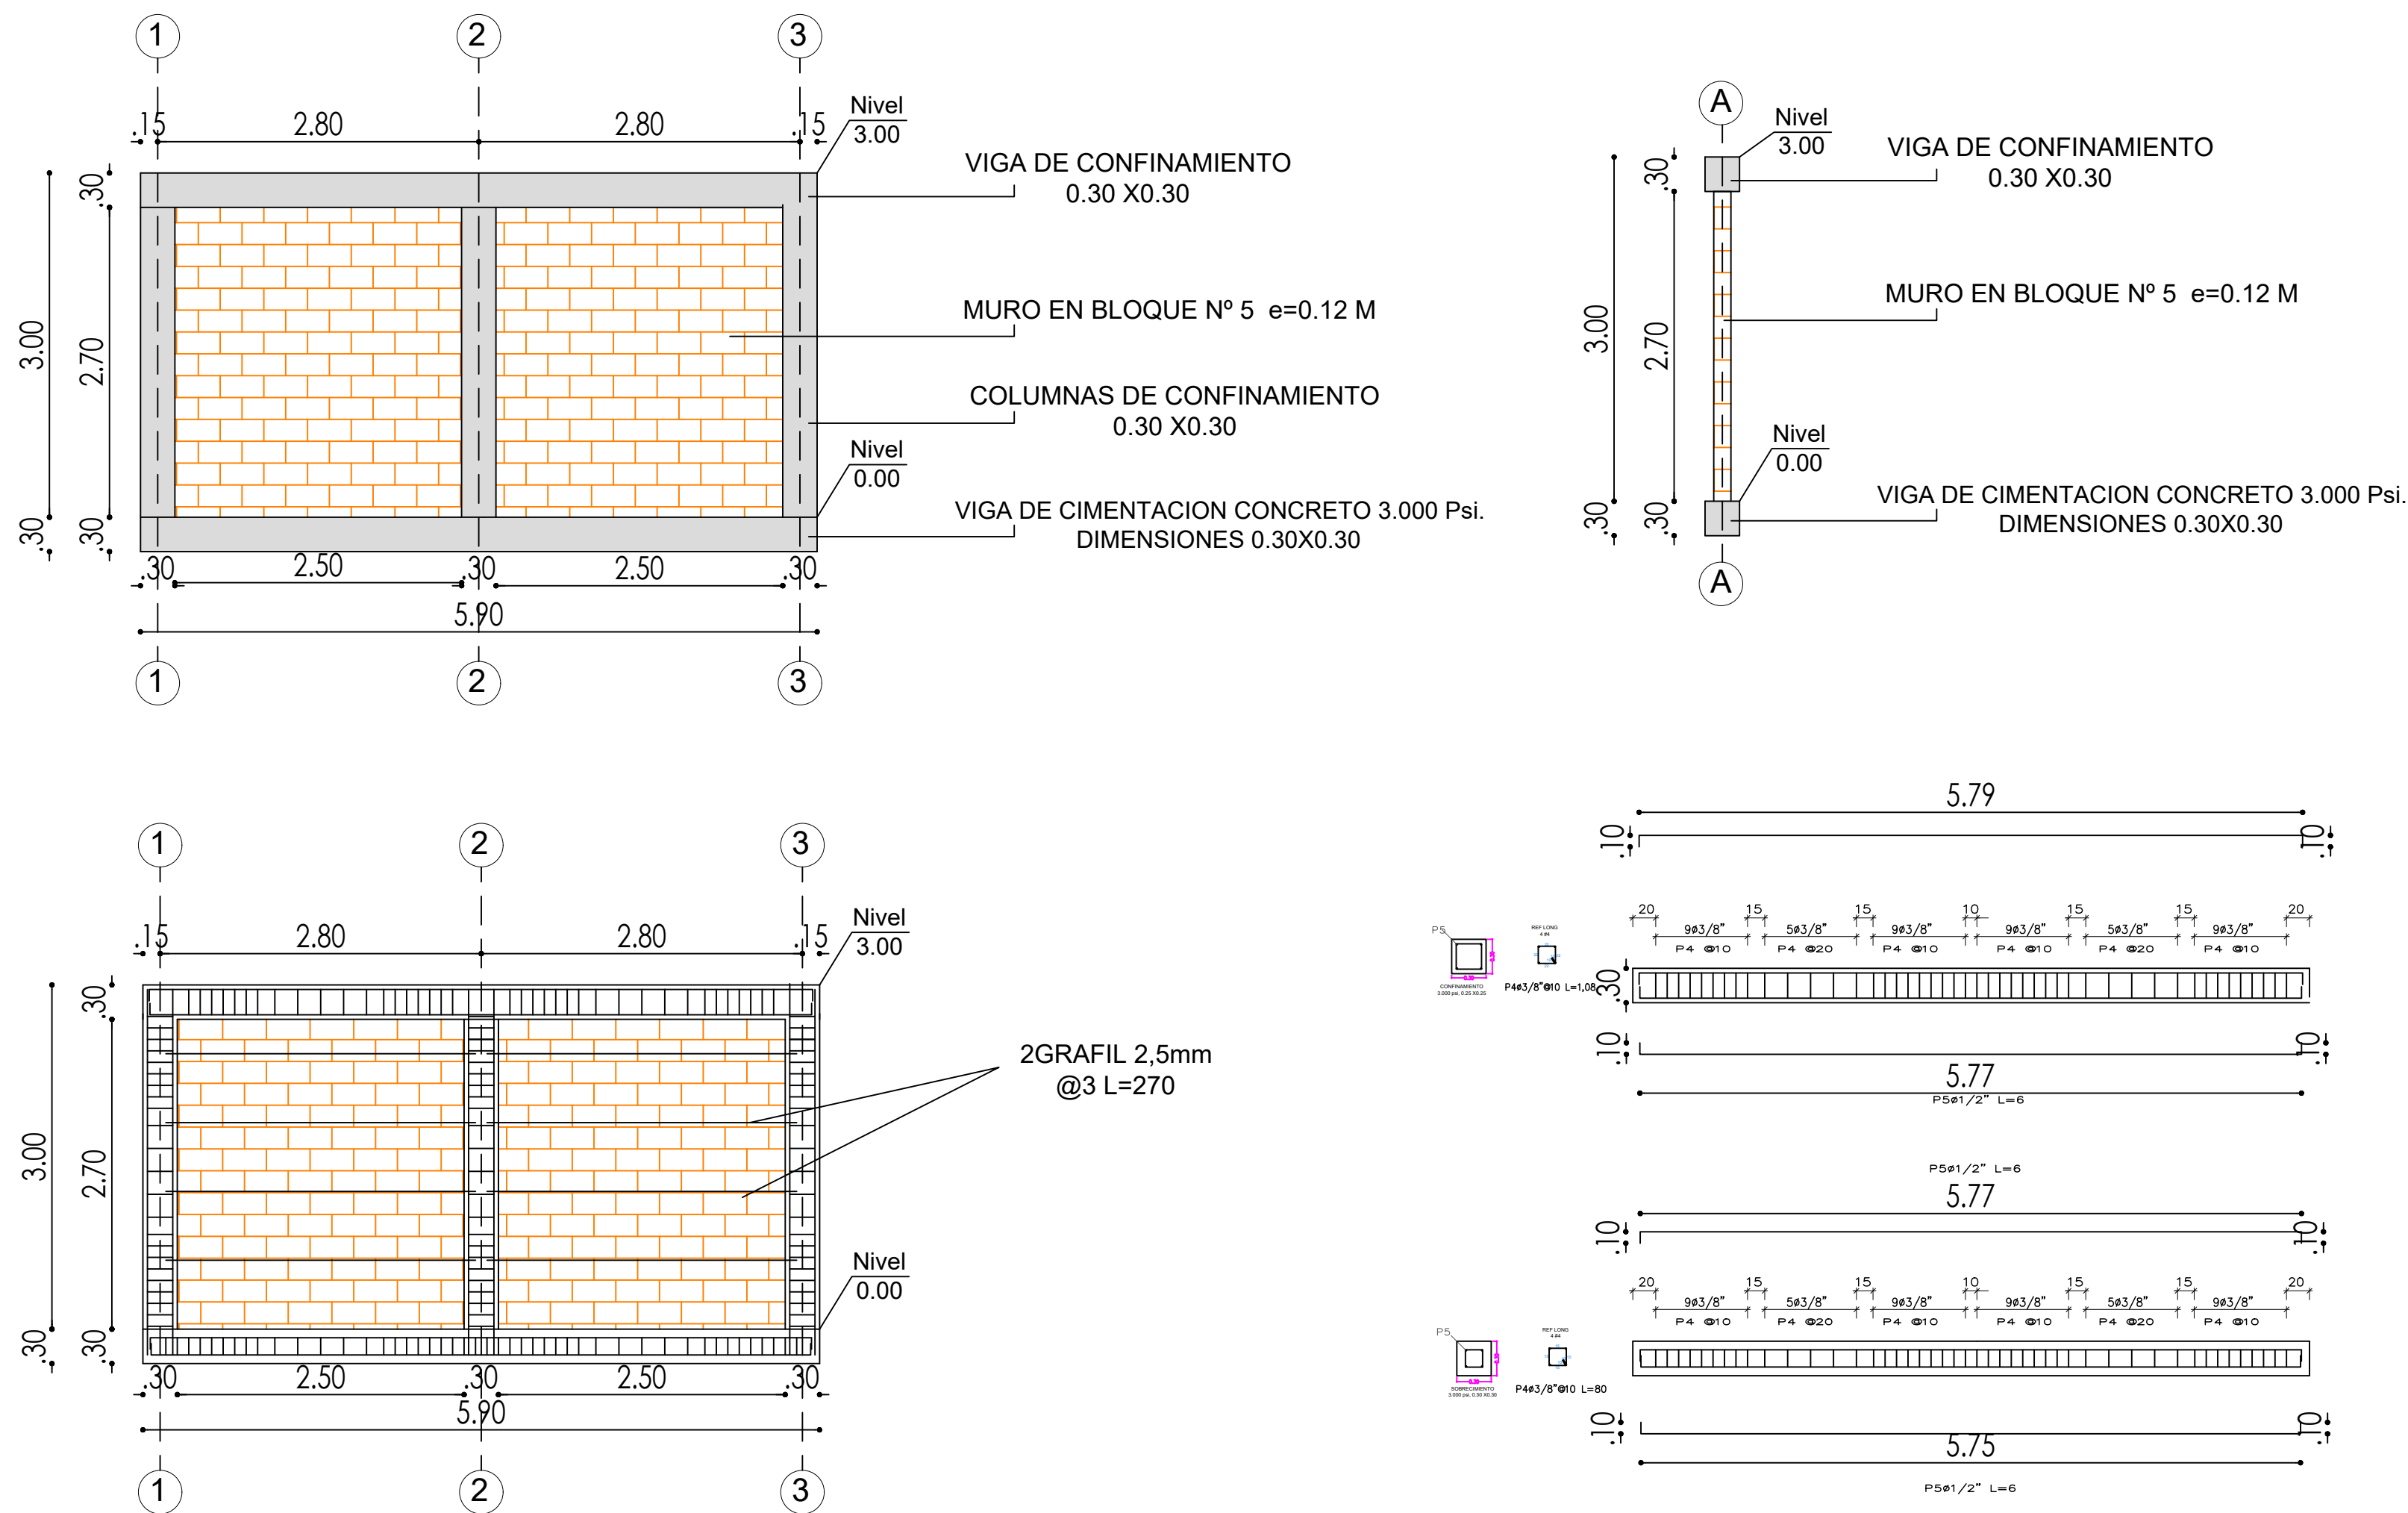

DETALLE MURO POSTERIOR

ALZADO DEL MURO DE CERRAMIENTO. Esc 1:50

	<p>ALCALDÍA DE VILLETA</p> <p>OFICINA ASESORA DE PLANEACIÓN</p>	<p>Proyecto:</p> <p>MEJORAMIENTOS LOCATIVOS DE ALGUNAS ESCUELAS DEL MUNICIPIO DE VILLETA, CUNDINAMARCA.</p>	<p>Predio:</p> <p>ESCUELA CAYUNDA</p> <p>CODIGO 156-104903</p>	<p>Elaboró:</p> <p>Ing. Juan Sebastian Gaviria Garcia Apoyo profesional OAP</p>	<p>Aprobó:</p> <p>Ing. Jose Mauricio Bello Jefe OAP</p>	<p>Contiene:</p> <p>DETALLE MURO MURO DE CERRAMIENTO ZONA POSTERIOR</p>	<p>Escala:</p> <p>Indicadas</p> <p>Plano No.</p> <p>1 - 1</p>	<p>Fecha:</p> <p>Abril -2026</p> <p>Versión:</p> <p>E-01</p>	
---	---	---	--	---	---	---	---	--	---