


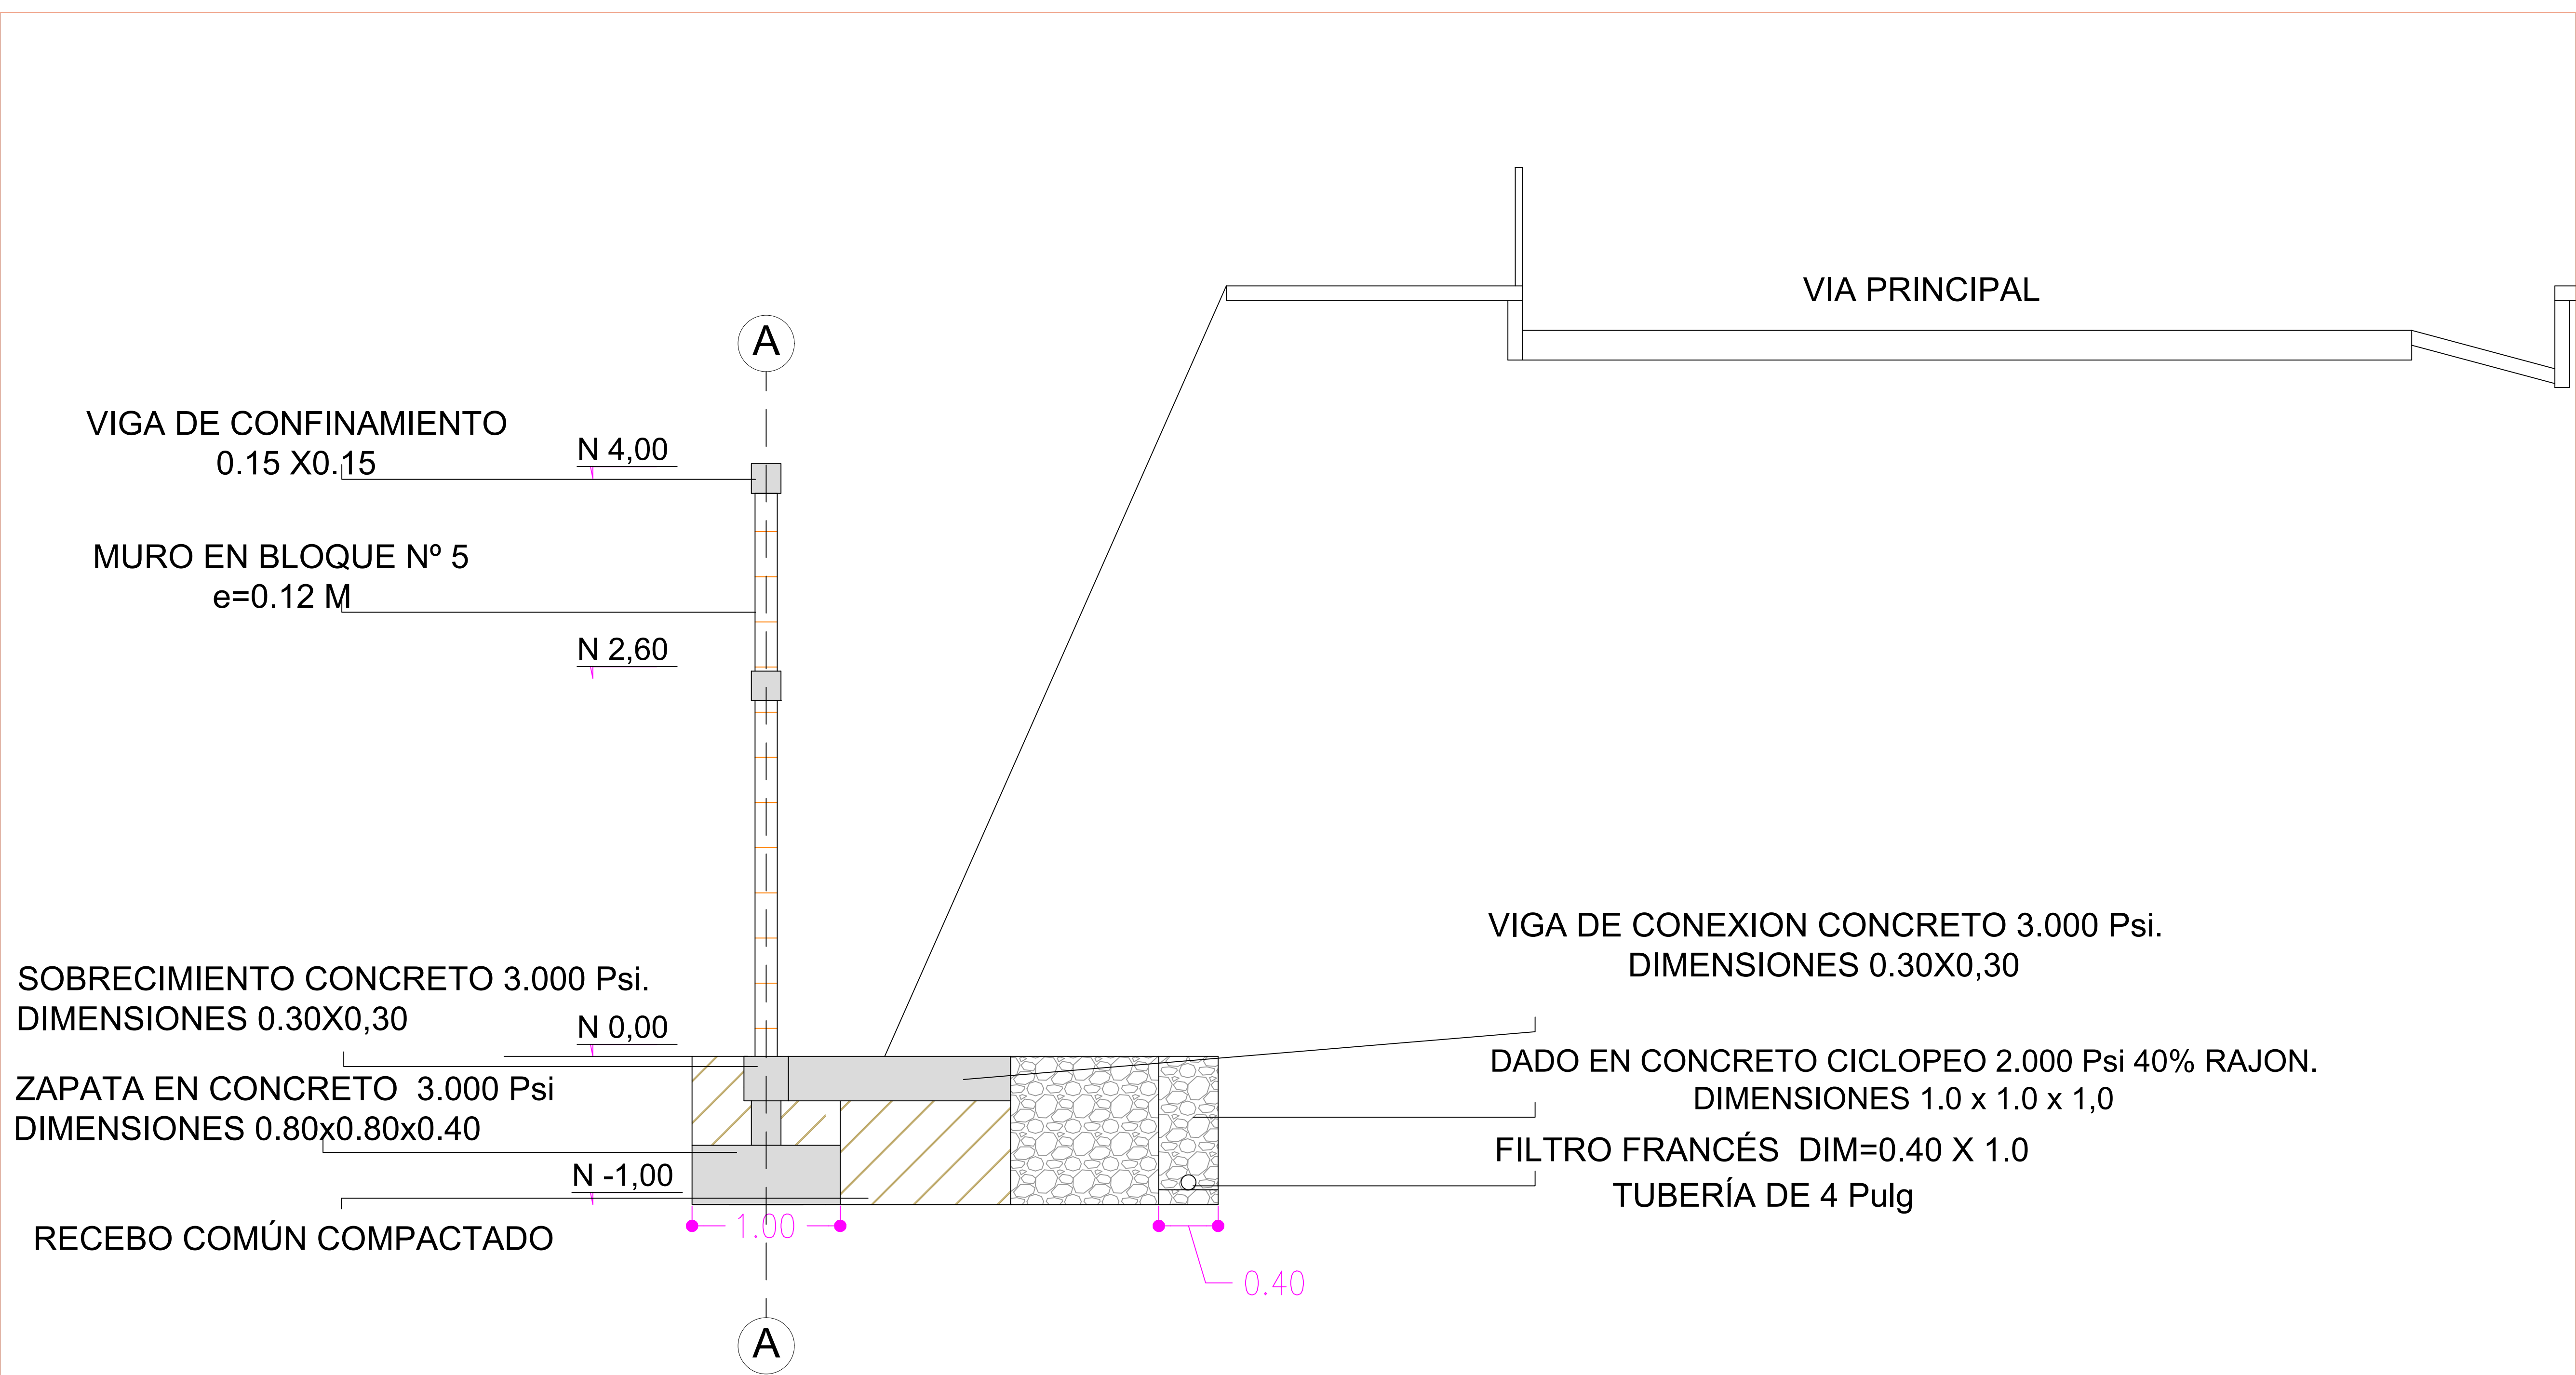

CORTE TRASVERSAL

ALZADO DEL MURO DE CERRAMIENTO. Esc 1:25

	ALCALDÍA DE VILLETA OFICINA ASESORA DE PLANEACIÓN	Proyecto: MEJORAMIENTOS LOCATIVOS DE ALGUNAS ESCUELAS DEL MUNICIPIO DE VILLETA, CUNDINAMARCA.	Predio: ESCUELA GUILLERMO LEON VALENCIA CODIGO CATASTRAL 258750102000000170001000000000	Elaboró: Ing. Juan Sebastian Gaviria Garcia Apoyo profesional OAP	Aprobó: Ing. Jose Mauricio Bello Jefe OAP	Contiene: CORTE TRASVERSAL MURO -ESCUELA LA VALENCIA	Escala: Indicadas Plano No. 3 - 3	Fecha: Abril -2026 Versión: A-03	
---	--	---	--	---	---	--	--	---	---