


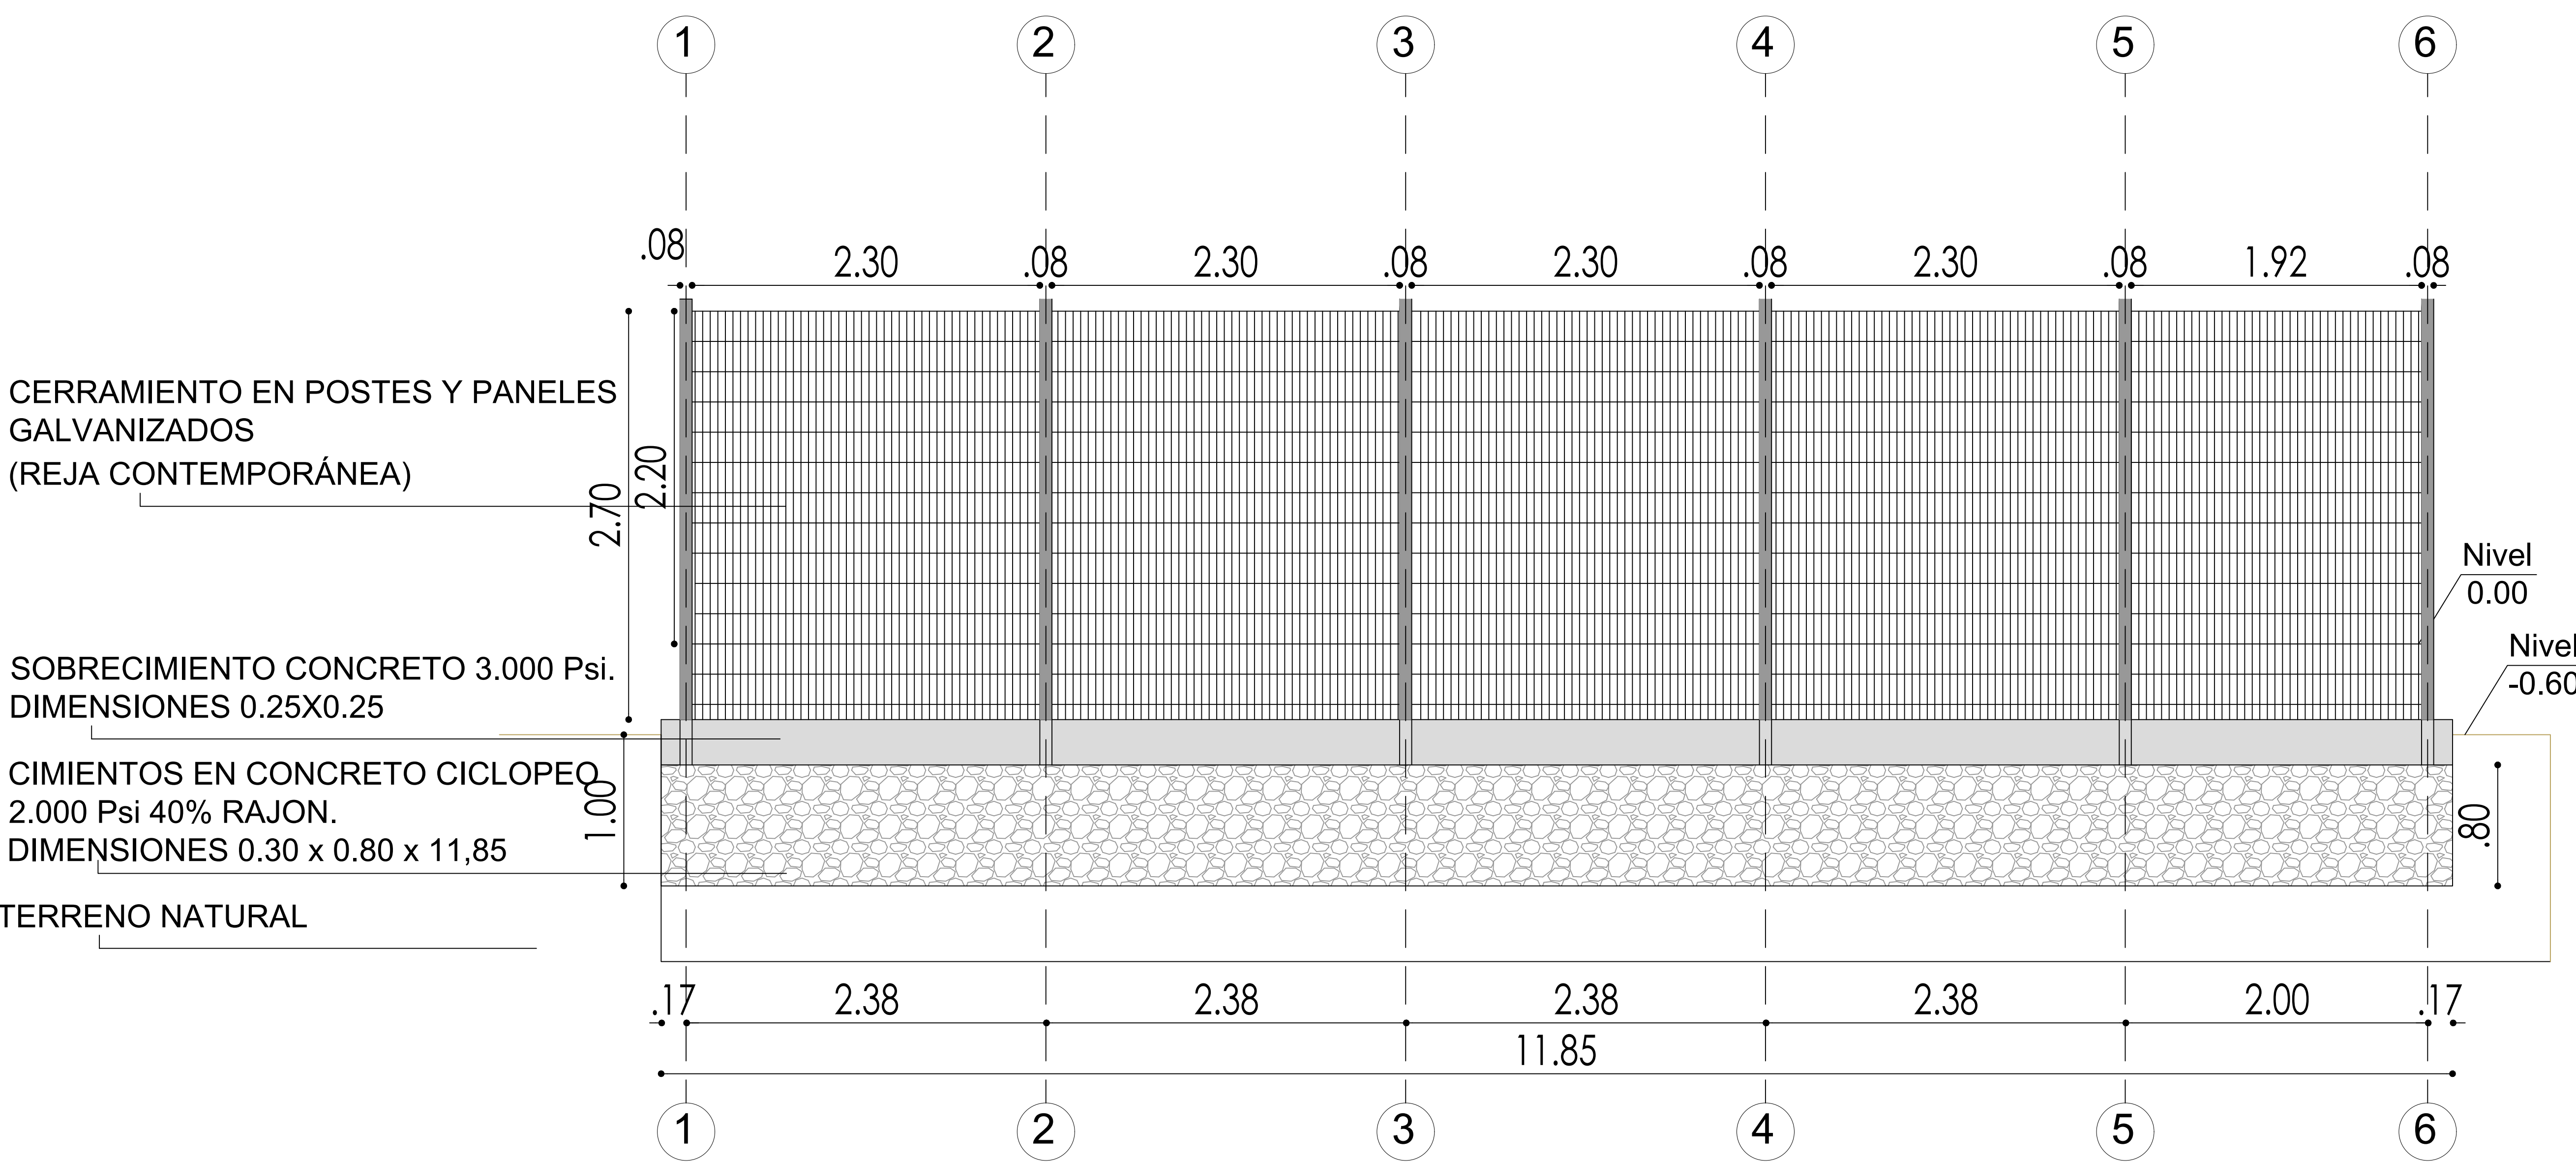

FACHADA MURO ESCUELA SAN CAYETANO

ALZADO DEL MURO DE CERRAMIENTO. Esc 1:25

	ALCALDÍA DE VILLET OFICINA ASESORA DE PLANEACIÓN	Proyecto: MEJORAMIENTOS LOCATIVOS DE ALGUNAS ESCUELAS DEL MUNICIPIO DE VILLET, CUNDINAMARCA.	Predio: ESCUELA SAN CAYETANO CODIGO CATASTRAL 258750102000000300001000000000	Elaboró: Ing. Juan Sebastian Gaviria Garcia Apoyo profesional OAP	Aprobó: Ing. Jose Mauricio Bello Jefe OAP	Contiene: FACHADA MURO- ESCUELA SAN CAYETANO	Escala: Indicadas Plano No. 3- 3	Fecha: Abril -2026 Versión: A-03	
---	---	---	---	---	---	--	---	---	---