
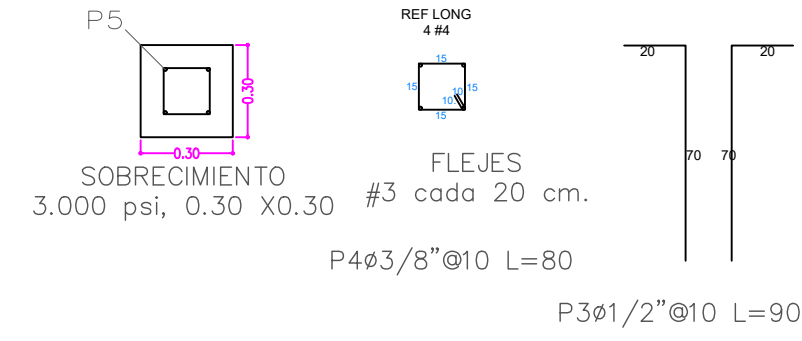


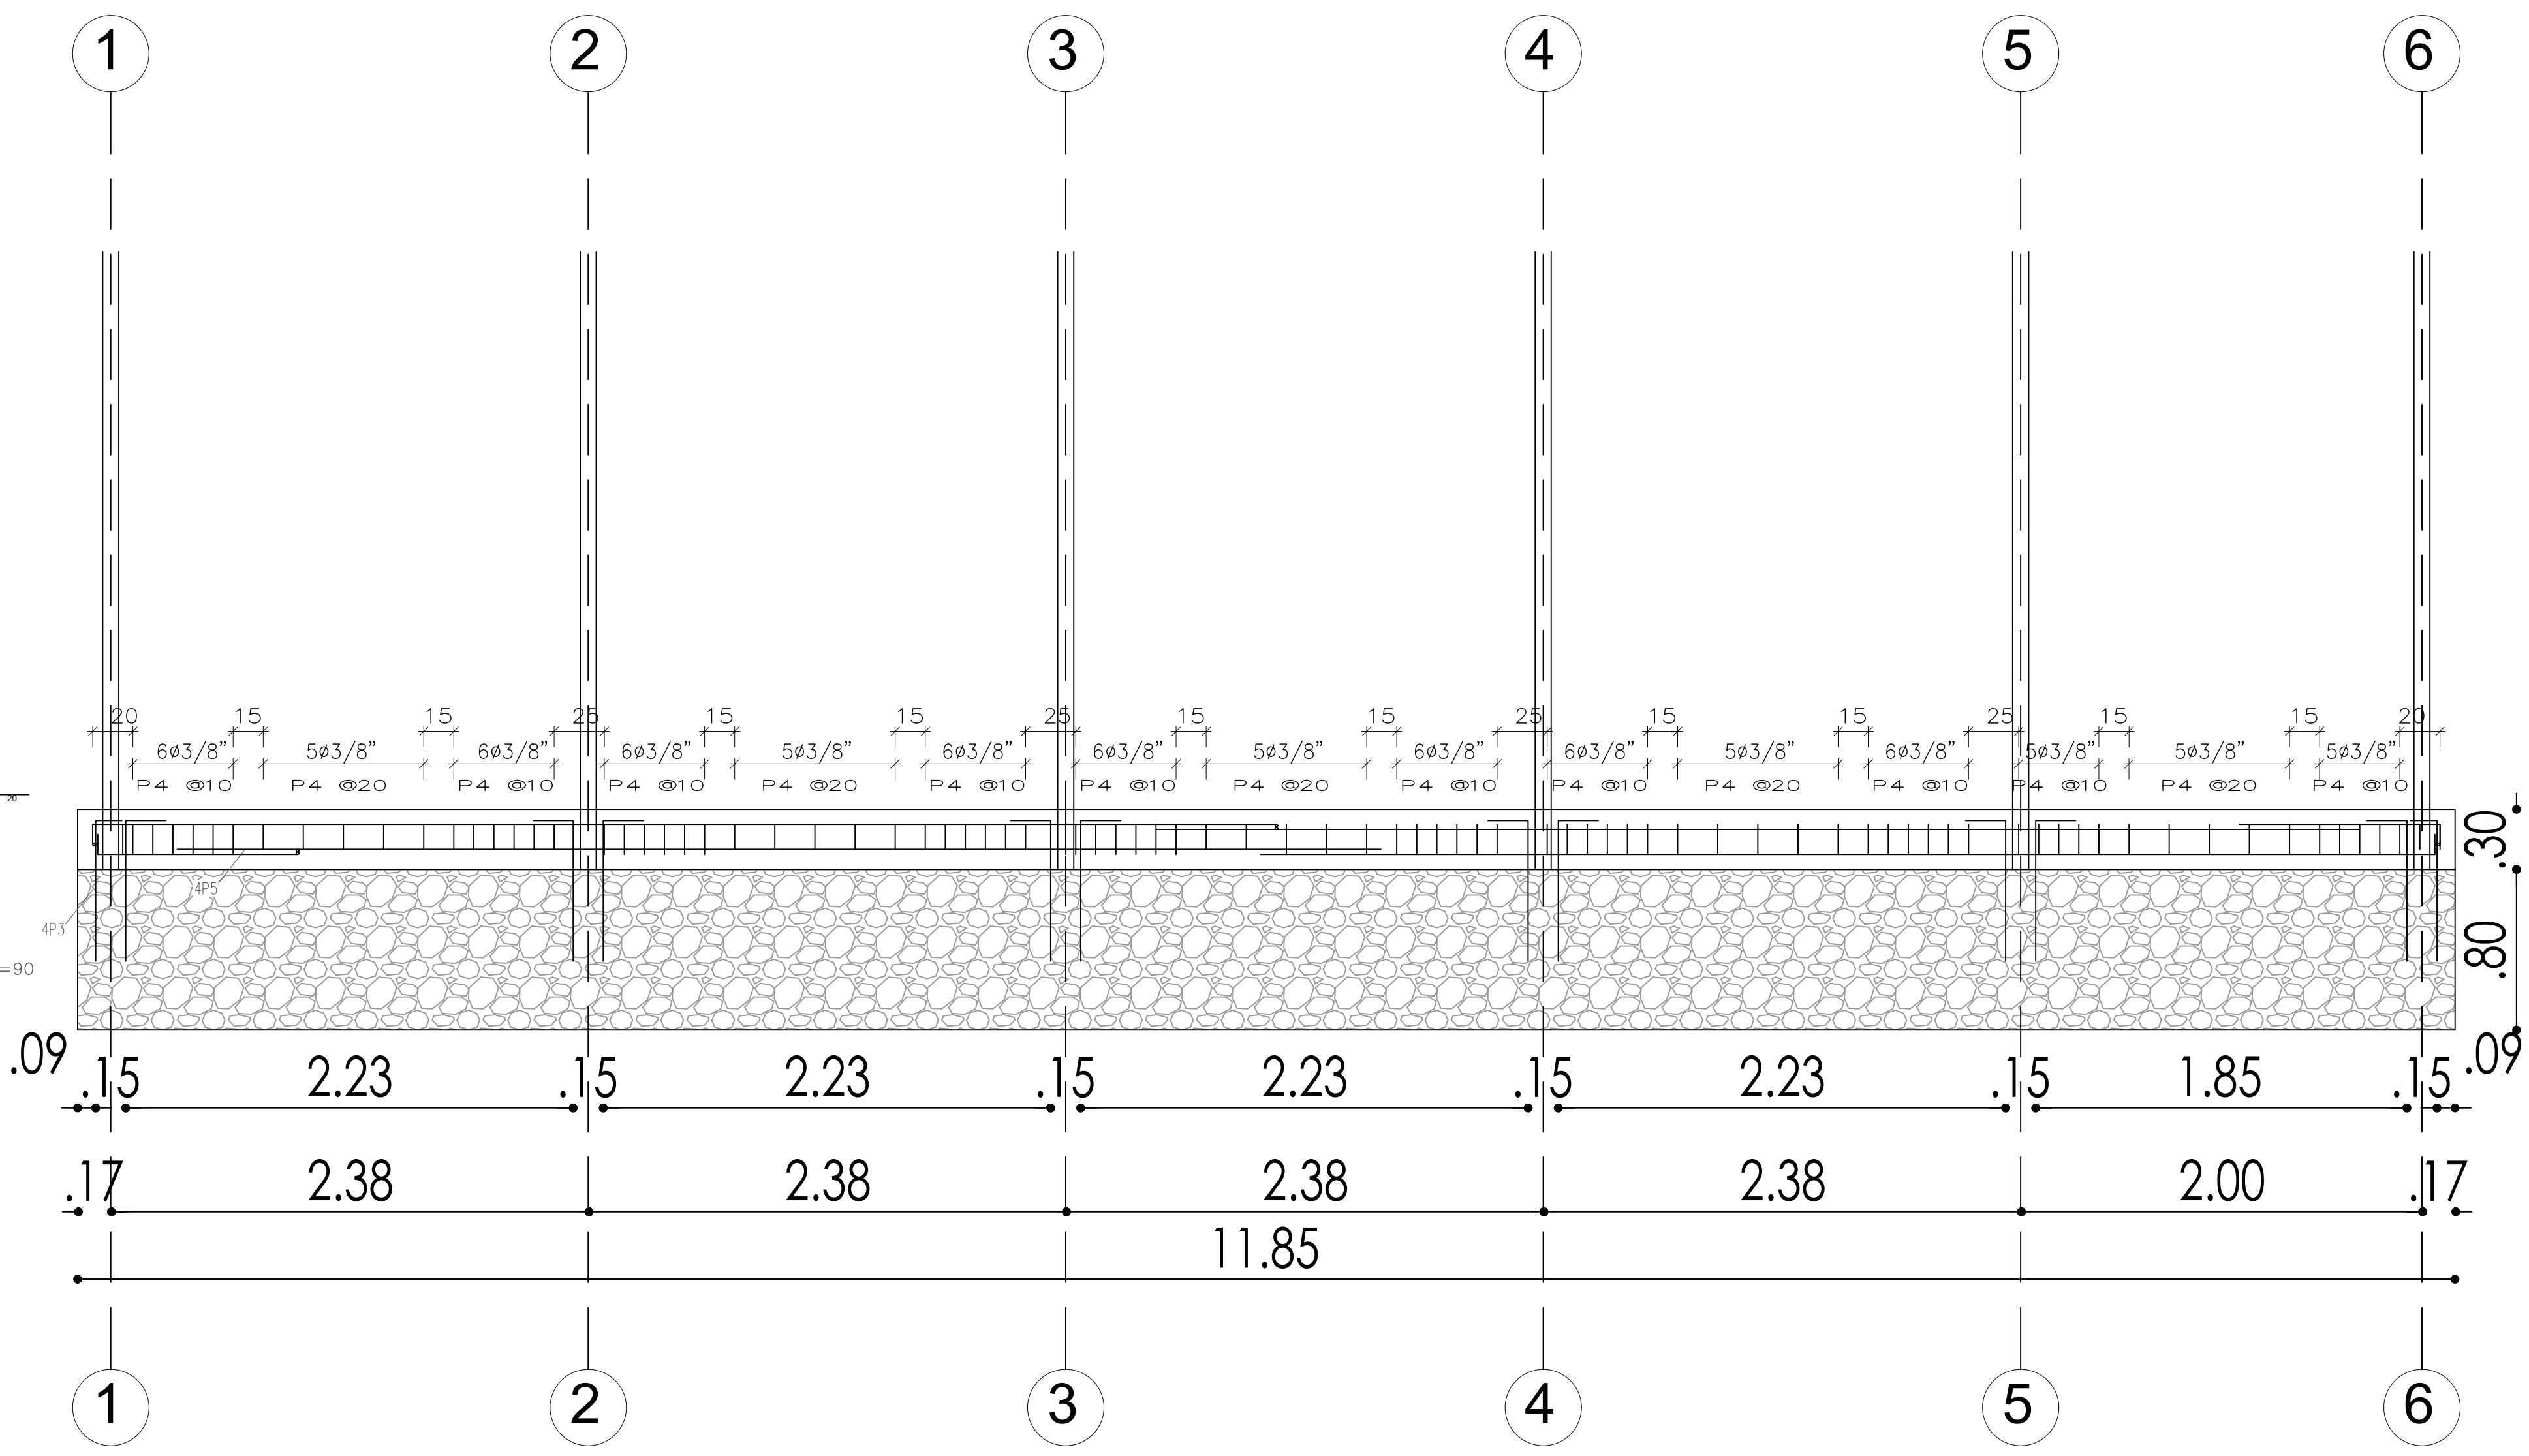

DETALLE ESTRUCTURAL

ALZADO DEL MURO DE CERRAMIENTO. Esc 1:25

	ALCALDÍA DE VILLETA OFICINA ASESORA DE PLANEACIÓN	Proyecto:	Predio:	Elaboró:	Aprobó:	Contiene:	Escala:	Fecha:	
		MEJORAMIENTOS LOCATIVOS DE ALGUNAS ESCUELAS DEL MUNICIPIO DE VILLETÁ, CUNDINAMARCA.	ESCUELA SAN CAYETANO CODIGO CATASTRAL 25875010200000030000010000000000	Ing. Juan Sebastian Gaviria Garcia Apoyo profesional OAP	Ing. Jose Mauricio Bello Jefe OAP	DETALLE ESTRUCTURAL - ACERO VIGA	Indicadas Plano No. 1- 2	Abril -2026 Versión: E-01	