
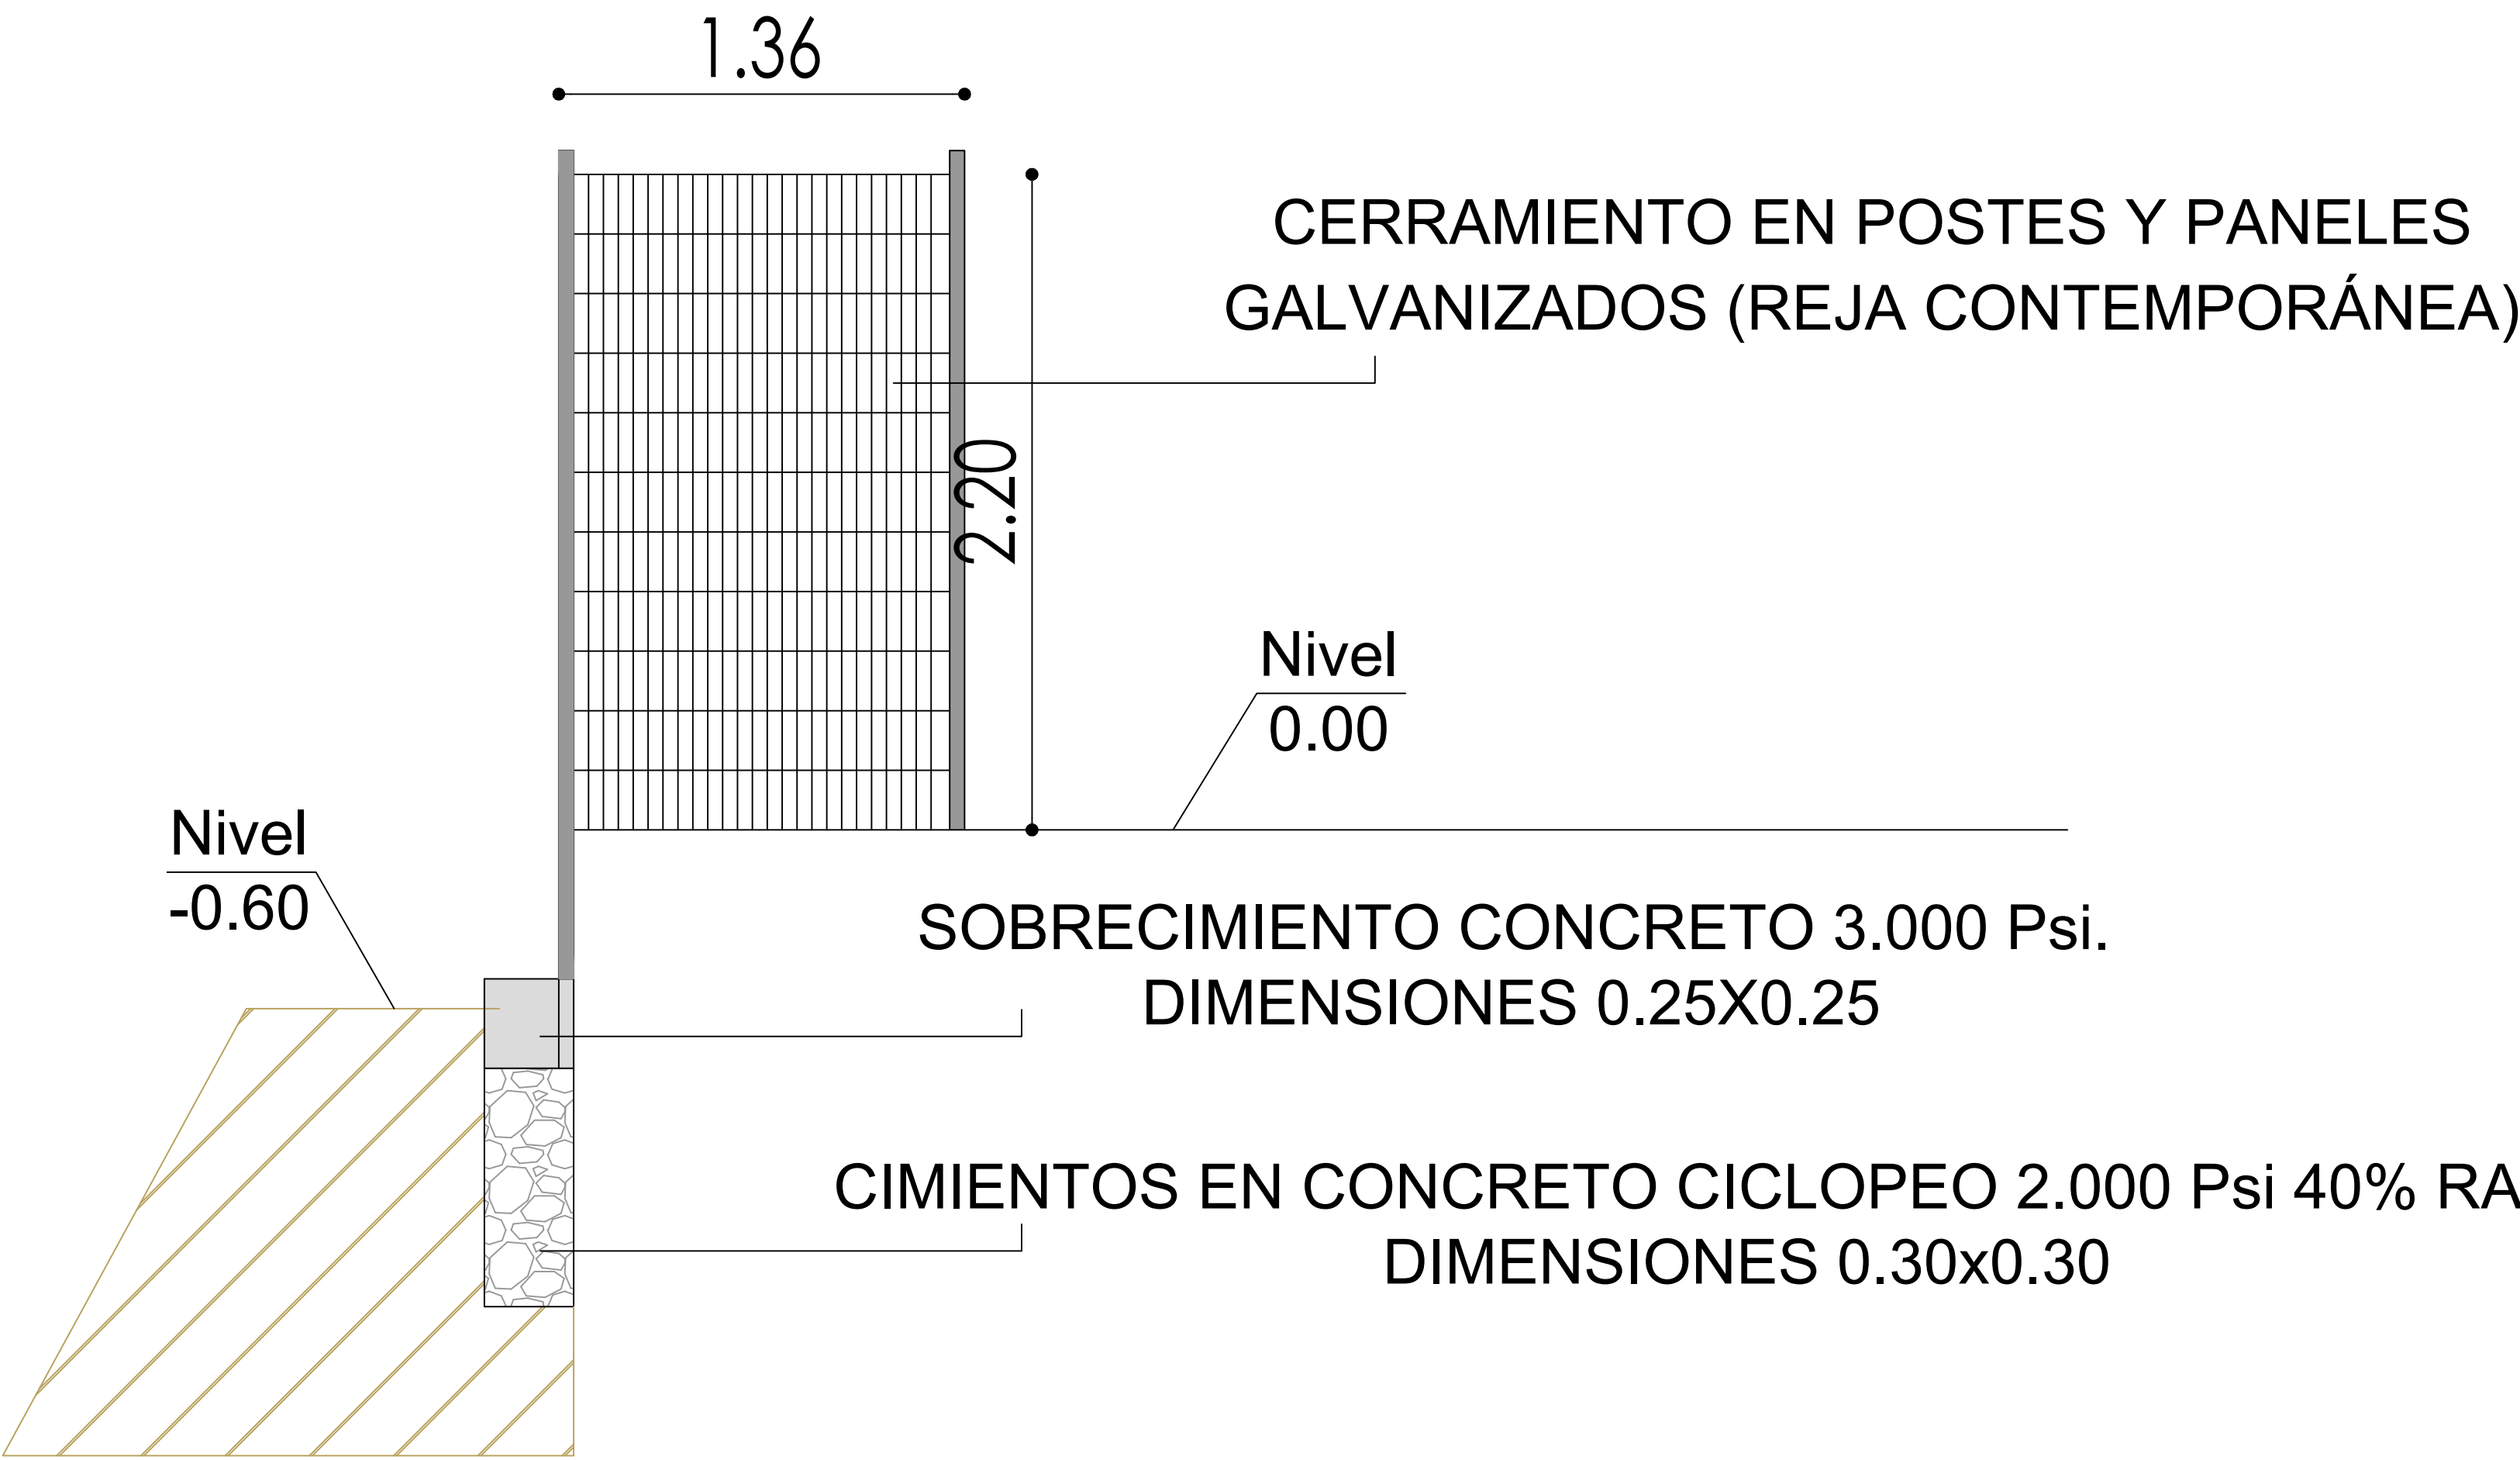


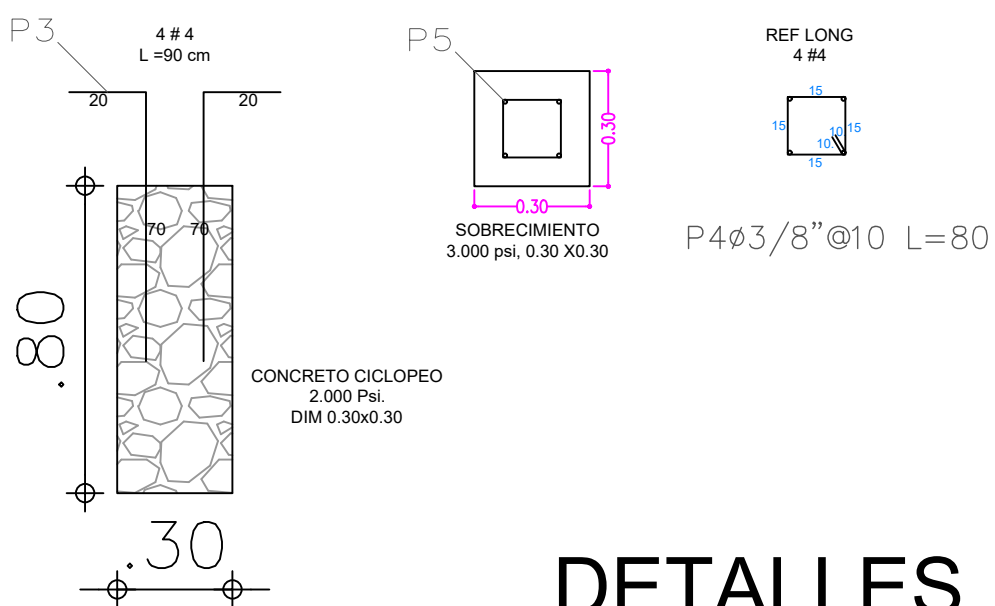

DETALLES CONSTRUCTIVOS

FACHADA LATERAL

ALZADO DEL MURO DE CERRAMIENTO. Esc 1:20

	ALCALDÍA DE VILLETA OFICINA ASESORA DE PLANEACIÓN	Proyecto:	Predio:	Elaboró:	Aprobó:	Contiene:	Escala:	Fecha:	
		MEJORAMIENTOS LOCATIVOS DE ALGUNAS ESCUELAS DEL MUNICIPIO DE VILLETA, CUNDINAMARCA.	ESCUELA SAN CAYETANO CODIGO CATASTRAL 258750102000000300001000000000	Ing. Juan Sebastian Gaviria Garcia Apoyo profesional OAP	Ing. Jose Mauricio Bello Jefe OAP	FACHADA LATERAL	Indicadas Plano No. 2 - 2	Abril -2026 Versión: E-02	