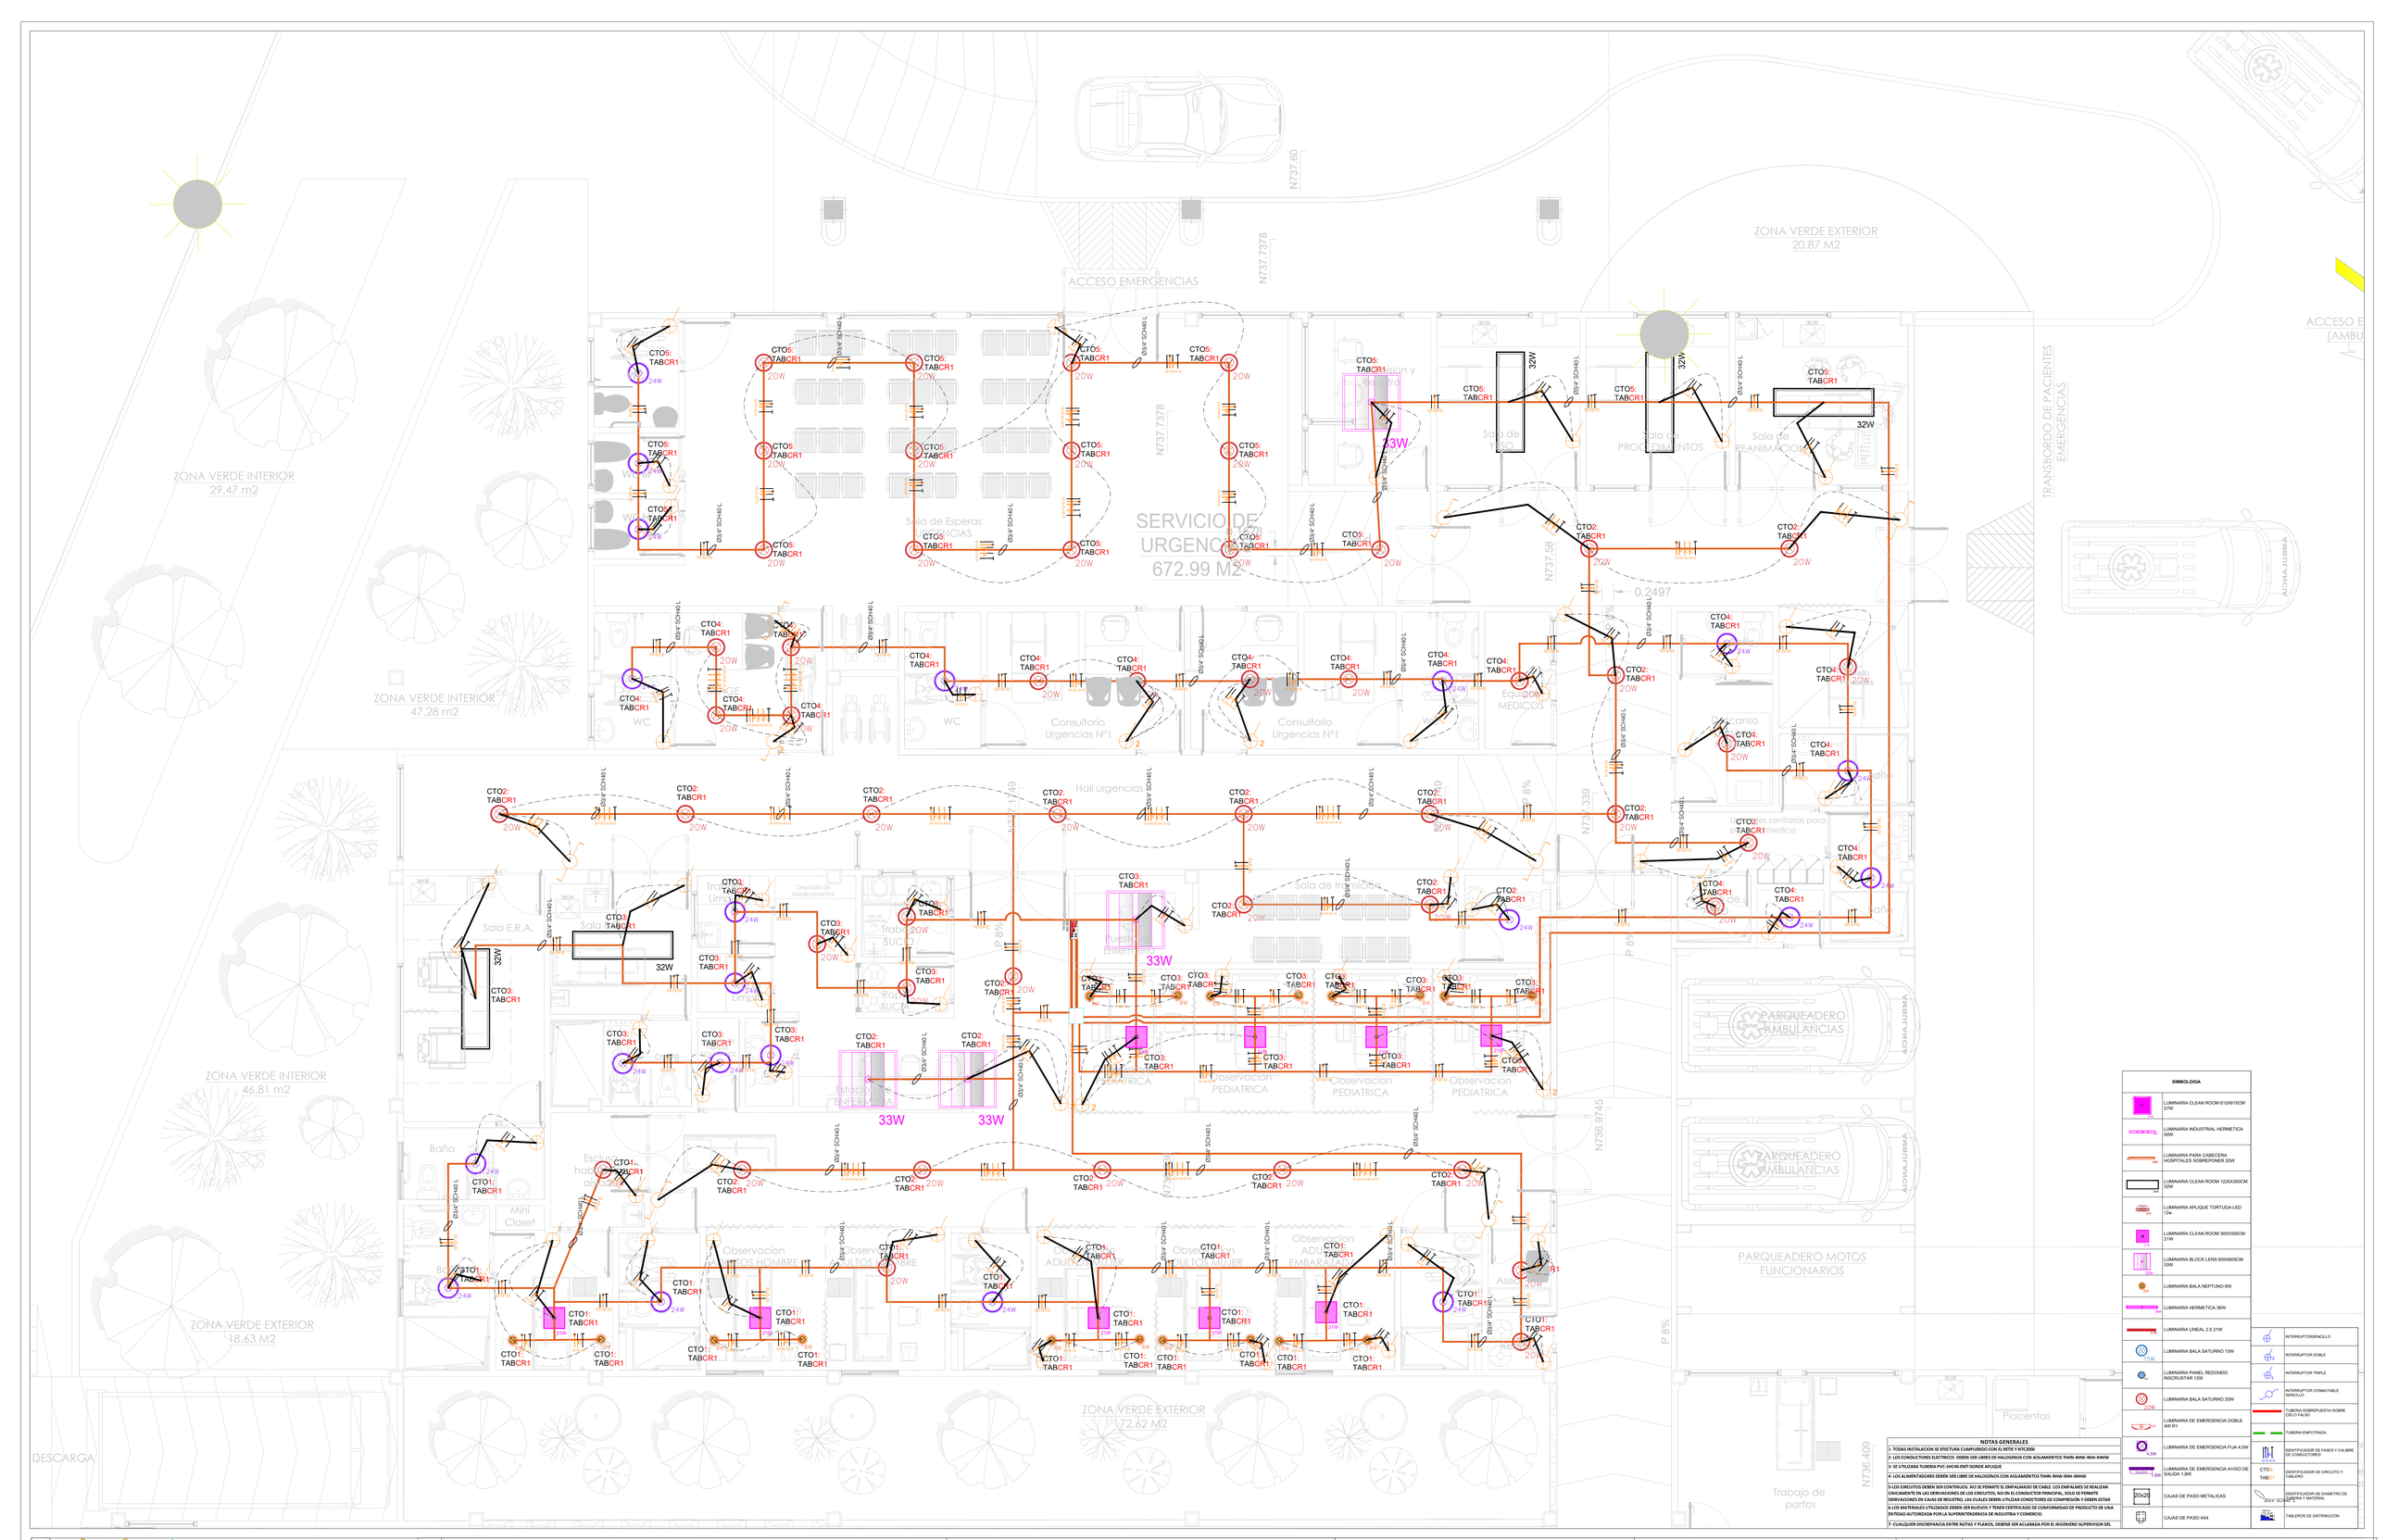

ACCESO EMERGENCIAS
ZONA VERDE EXTERIOR
20.87 M2
ZONA VERDE INTERIOR
29.47 m2
ZONA VERDE INTERIOR
47.28 m2
ZONA VERDE INTERIOR
46.81 m2
ZONA VERDE EXTERIOR
18.63 M2
ZONA VERDE EXTERIOR
72.62 M2
SERVICIO DE URGENCIAS
672.99 M2
Sala de Esperas URGENCIAS
WC
Consultorio Urgencias Nº1
Hall urgencias
Sala E.R.A.
Sala de Yesos
Trabajo SUCIO
Trabajo LIMPIO
Deposito de Medicamentos
Sala de Observacion PEDIATRICA
Observacion ADULTOS HOMBRE
Observacion ADULTOS MUJER
Observacion MUJERES EMBARAZADAS
Observacion ADULTOS MUJER
Observacion PEDIATRICA
Puesto Enfermeria
Estacion ENFERMERIA
Sala de Yesos
Sala de PROCEDIMIENTOS
Sala de REANIMACION
Equipos MEDICOS
Baño
Mini Closet
Escalera hombres
Escalera mujeres
Rampa
Rampa
Rampa