

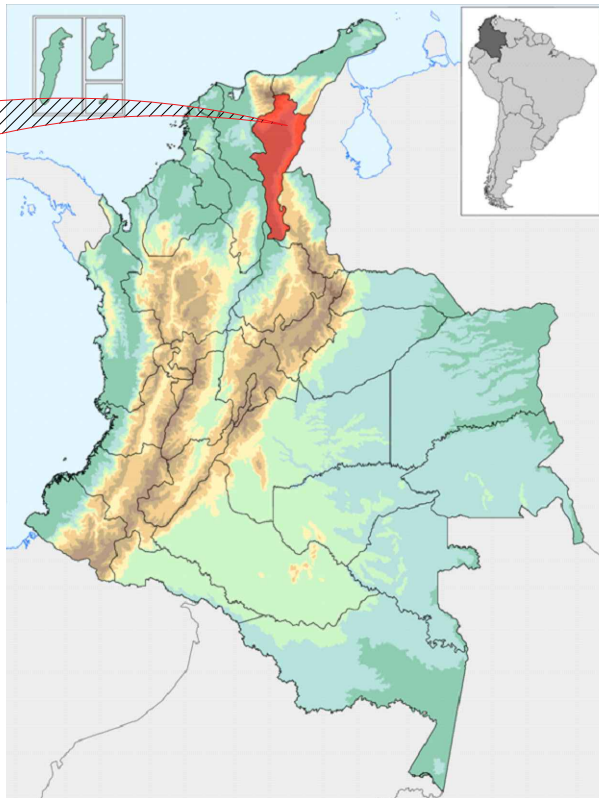


LOCALIZACIÓN Y UBICACION

País

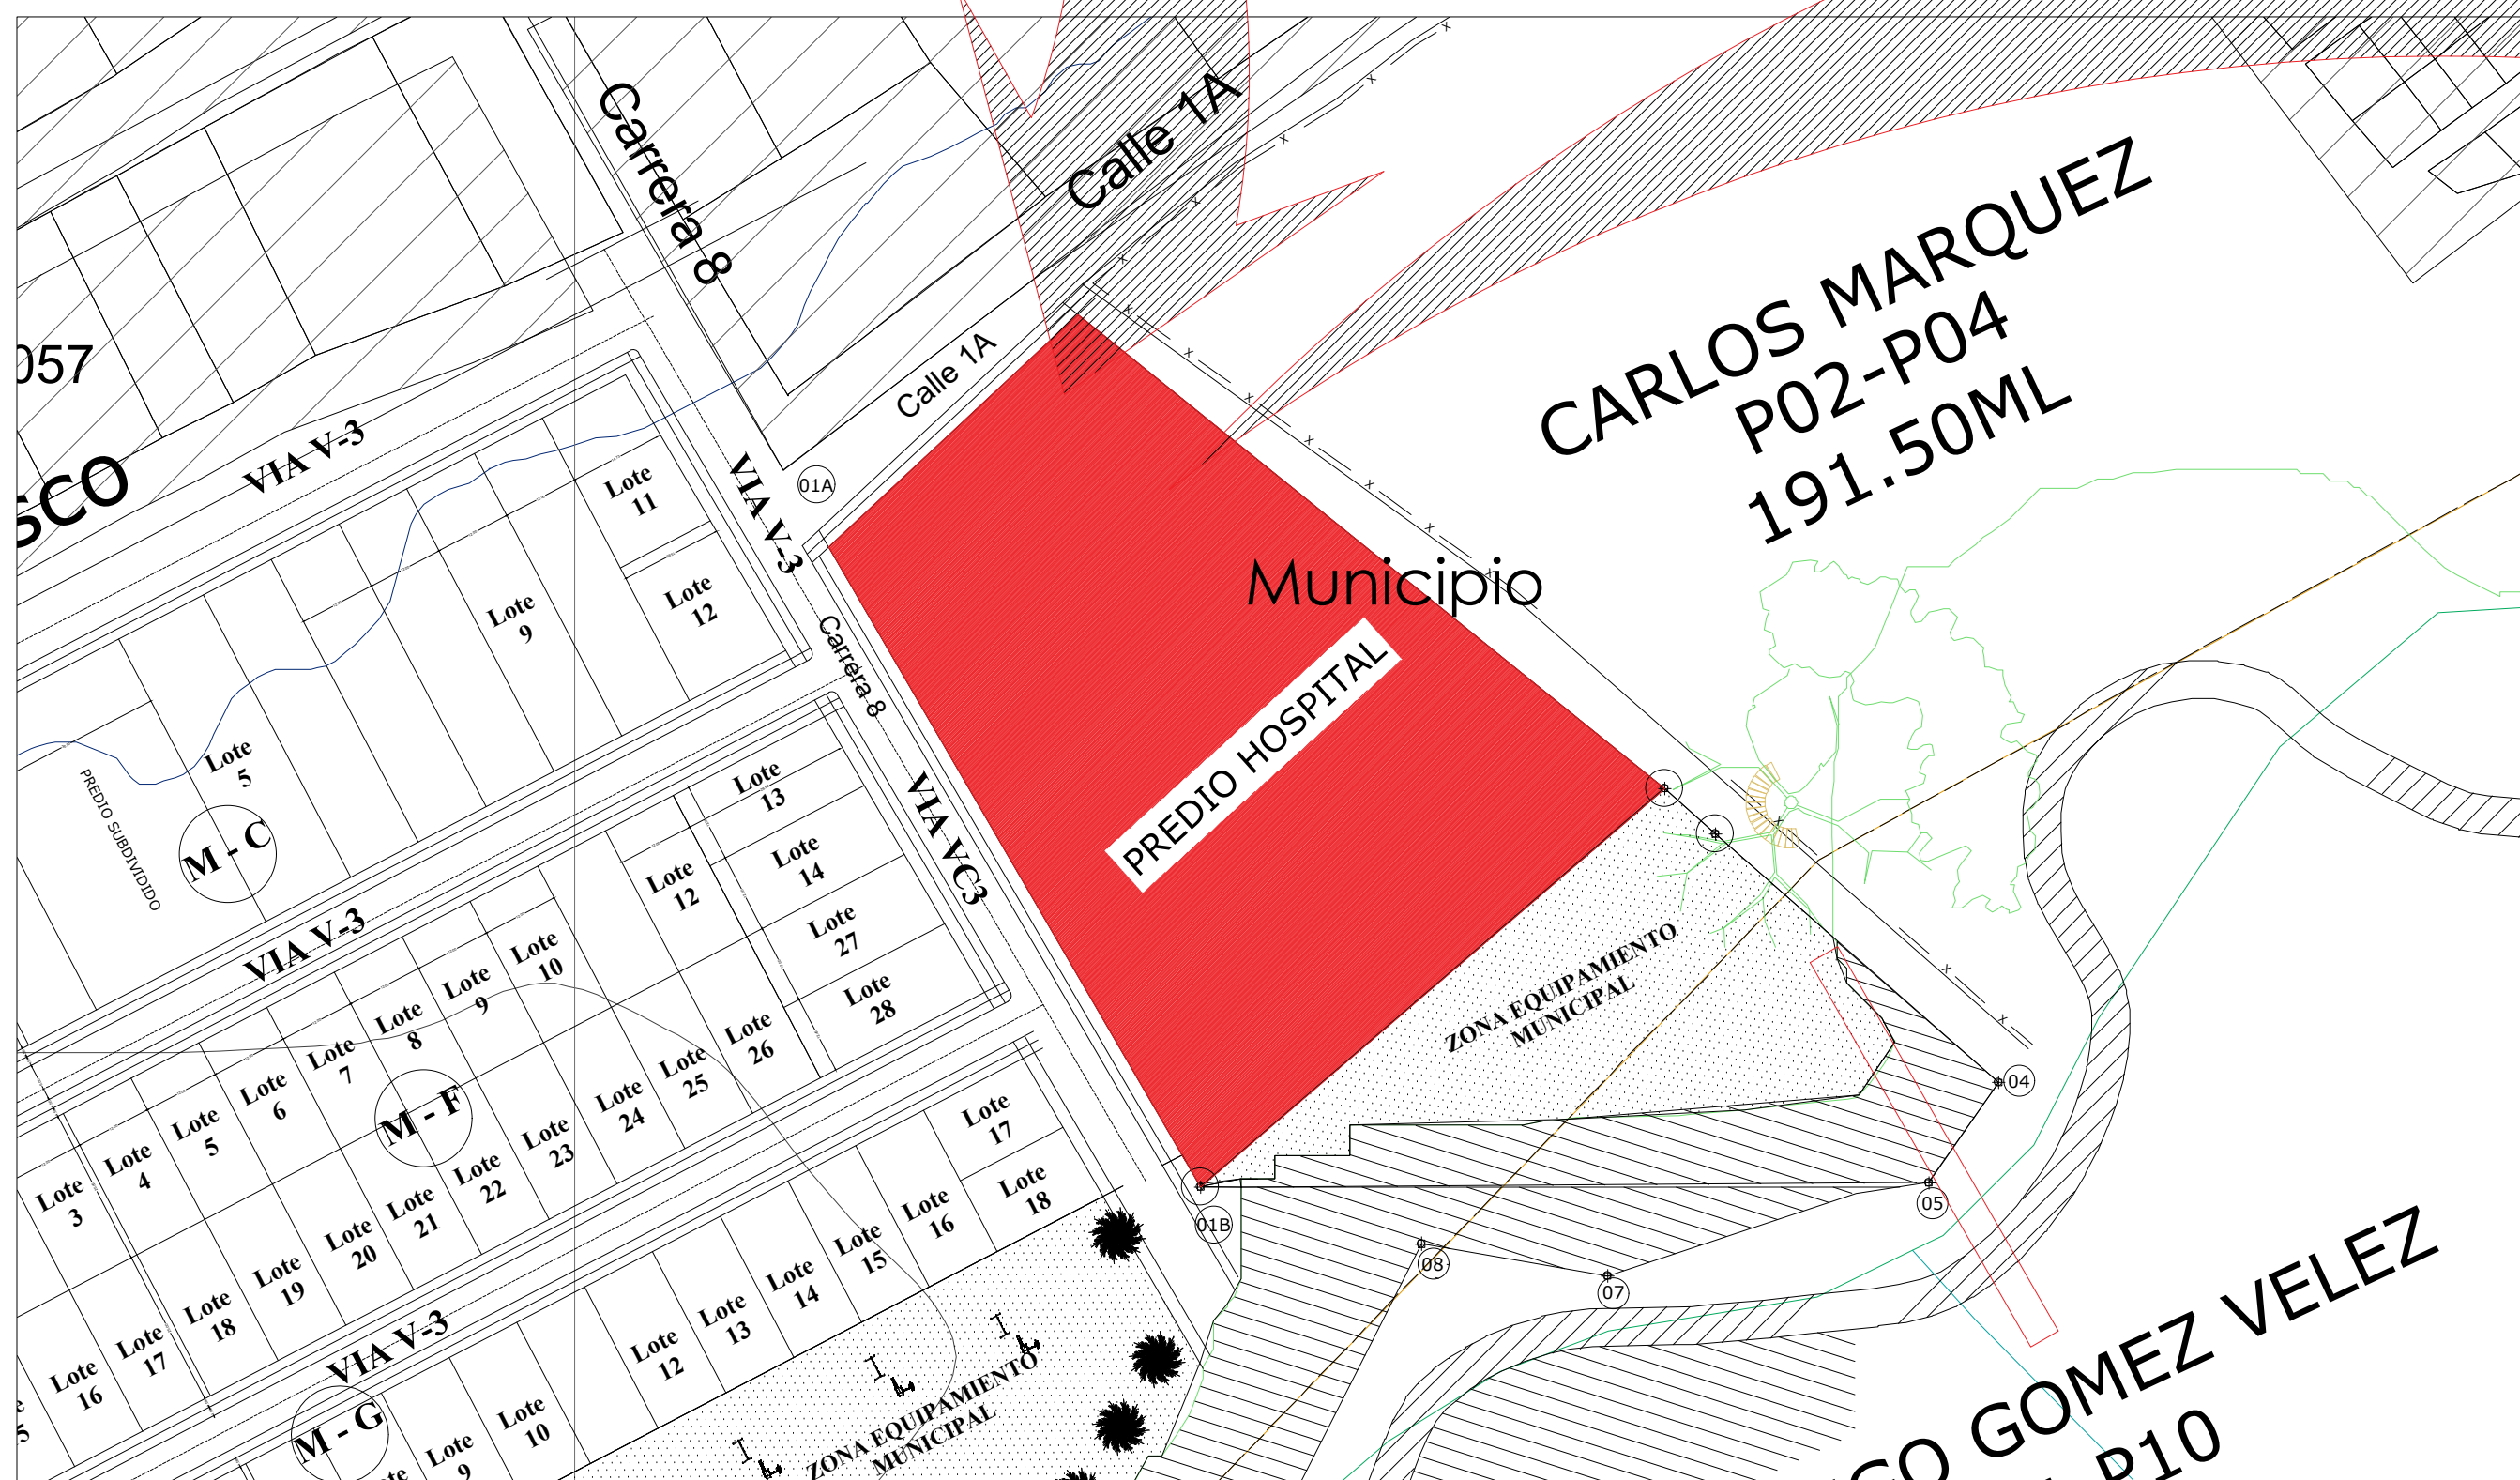

Departamento

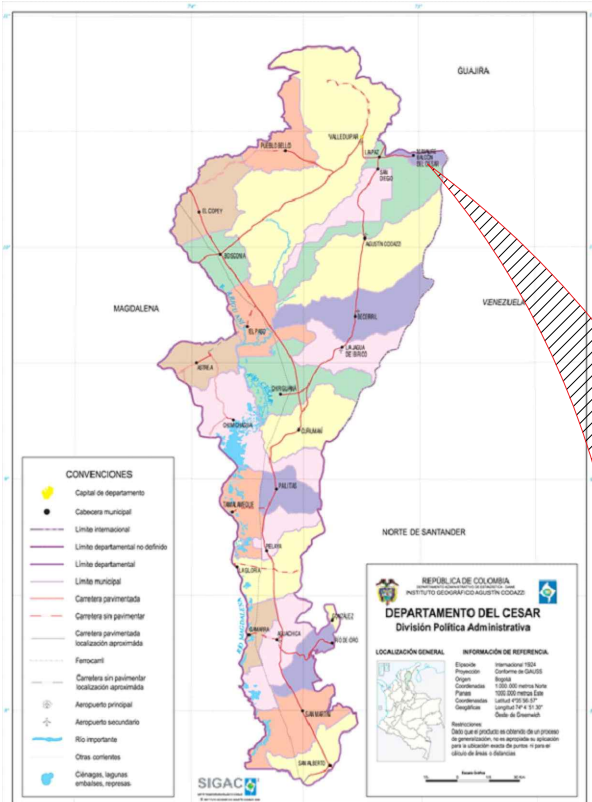

HOSPITALIZACIÓN	547,00	3 CAMAS ADULTO HOMBRE
		13 CAMAS ADULTO MUJER
		4 CAMAS PEDIÁTRICAS
		1 ASILADO
SERVICIO DE URGENCIAS	672,99	1 TRIAGE
		2 CONSULTORIOS MÉDICOS
		1 SALA DE PROCEDIMIENTOS
		1 SALA DE REANIMACIÓN
SERVICIO OBSTETRICO	307,53	1 SALA DE YEG
		2 CAMAS ADULTO HOMBRE
		2 CAMAS ADULTO MUJER
		4 CAMAS OBSERVACION PEDIATRIA
CONSULTA EXTERNA	506,35	1 CAMA OBSERVACION AISLADO
		1 SALA EDA
		1 SALA EDA
		1 SALA EDA
APOYO DIAGNOSTICO Y COMPLEMENTACIÓN TERAPEUTICA	587,01	1 SALA DE PARTOS
		1 AREA TRABAJO DE PARTOS - 2 CAMILLAS
		1 AREA RECUPERACION - 2 CAMILLAS
		ESTERILIZACION GENERAL
SERVICIOS GENERALES	375,16	5 CONSULTORIOS MEDICINA GENERAL
		5 CONSULTORIOS ENFERMERIA
		1 CONSULTORIO ODONTOLOGIA 3 UN.
		1 CONSULTORIO DE VALUACION
SERVICIO DE DIRECCION Y ADMINISTRACIÓN	282,41	FACTURACIÓN / CAJA / RECEPCIÓN
		SALA DE ESTAR
		1 AMBIENTE LAB CLINICO
		2 AMBIENTES TOMA DE MUESTRAS
SUB TOTAL AREA DE SERVICIOS	3277,45	1 AMBIENTE IMÁGENES LONGITUDINALES
		1 AMBIENTE IMÁGENES NO LONGITUDINALES
		1 AMBIENTE DE FISIOTERAPIA
		1 AMBIENTE SERV. FARMACEUTICO
ZONAS VERDES INTERNAS	782,36	2 ZONA ADMINISTRATIVA
		AUDITORIO / BIENESTAR E.S.E.
		2 ZONA VERDE INTERIORES
		2 ZONA VERDE EXTERIORES
CIRCULACIONES INTERNAS	444,78	2 ZONA VERDES EXTERNAS

CUADRO DE AREAS		
AREAS	M2	INDICE
AREA DE OCUPACION	4.031,27	45,98 %
AREA DE CONSTRUCCION	5.851,09	49,30%
AREA DE PARQUEADEROS	488,60	5,57%
AREA TOTAL DEL LOTE	8.766,04	100%



GOBERNACIÓN DEL
CESAR

REPÚBLICA DE COLOMBIA
DEPARTAMENTO DEL CESAR

PROYECTO:

"CONSTRUCCIÓN DEL NUEVO HOSPITAL DE LA ESE
JOSÉ ANTONIO SOCARRAS SÁNCHEZ DEL MUNICIPIO DE
MANAURE CESAR".

CONTIENE:

PLANO LOCALIZACIÓN

Elaboró:

JAI ME ANDRES SOTO GUERRA
M.P. A15062013-16174035

Revisó:

Arq. Jhonny Alberto Mattos
PROF. SECRETARÍA DE SALUD

Aprobó:

Juan Carlos Mindiola
SECRETARIO DE SALUD (E)

ESCALA:

1:50
1:100

FECHA:

Mayo
2024

PLANO:

A-1

1/13

OBSERVACIONES:

Vo.Bo. PLANEACIÓN