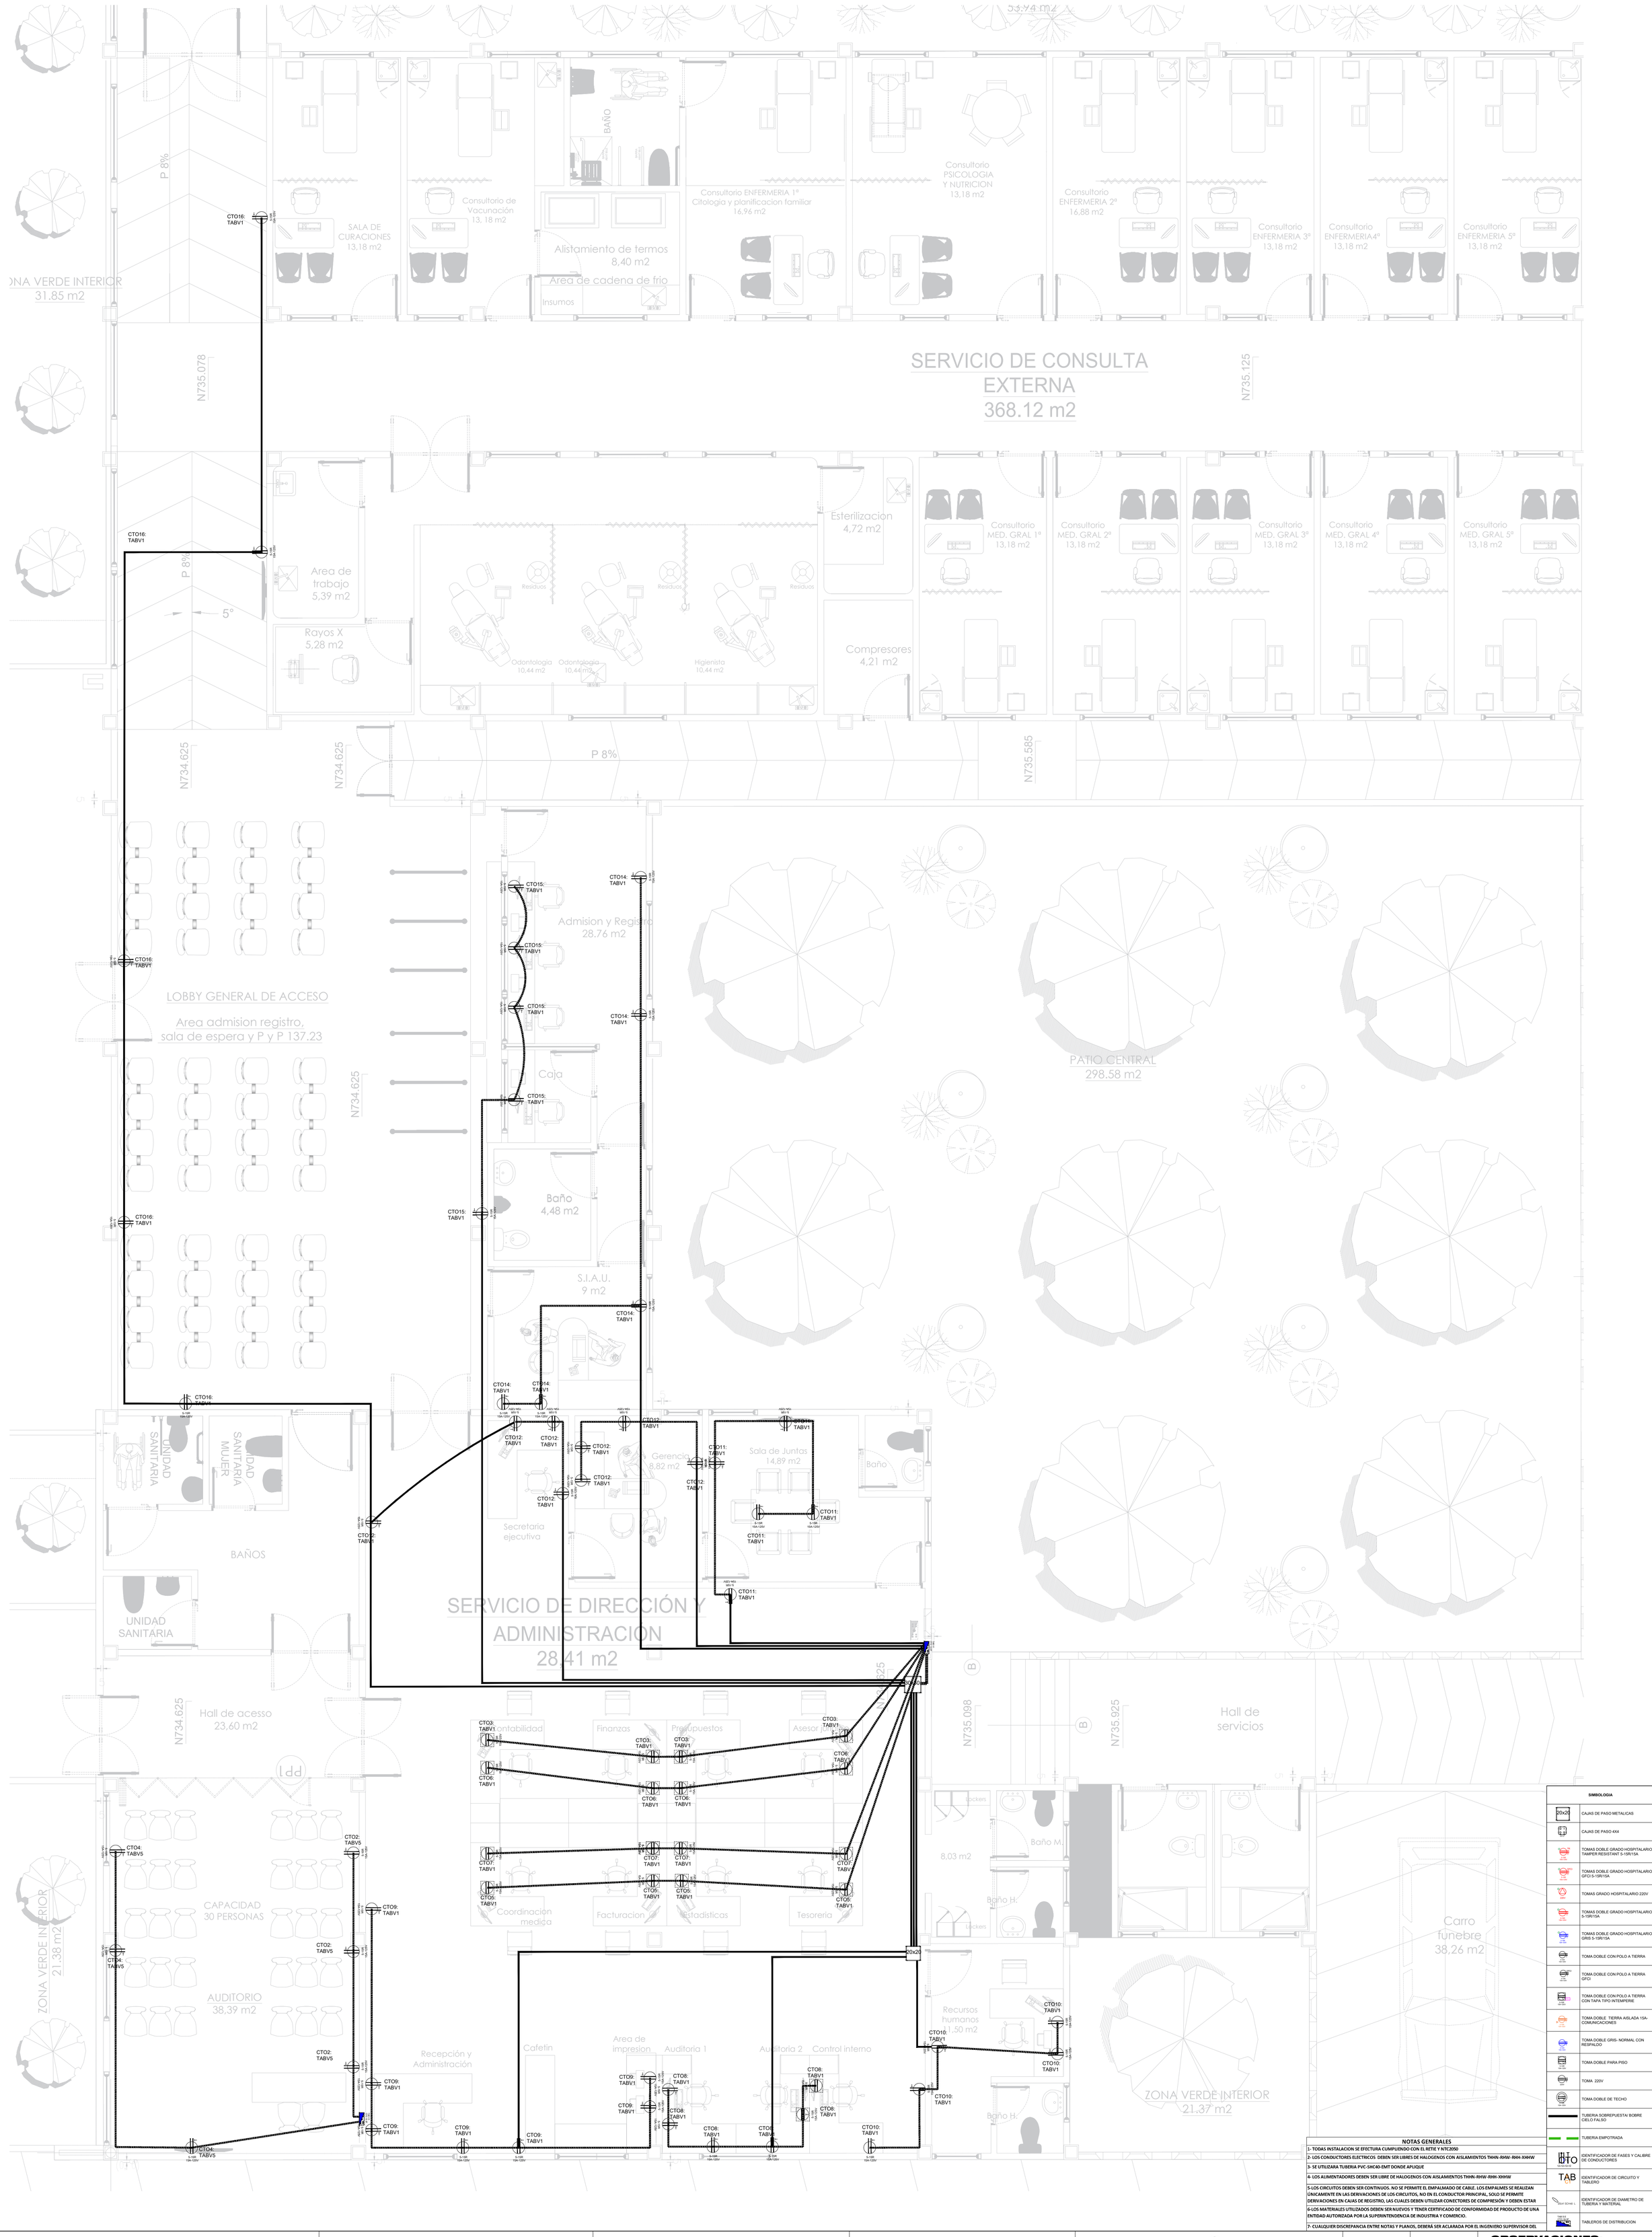

SIMBOLOGIA	
20x20	CAJAS DE PASO METALICAS
	CAJAS DE PASO 4X4
	TOMAS DOBLE GRADO HOSPITALARIO TAMPER RESISTANT 5-15R/15A
	TOMAS DOBLE GRADO HOSPITALARIO GFCI 5-15R/15A
	TOMAS GRADO HOSPITALARIO 220V
	TOMAS DOBLE GRADO HOSPITALARIO 5-15R/15A
	TOMAS DOBLE GRADO HOSPITALARIO GRIS 5-15R/15A
	TOMA DOBLE CON POLO A TIERRA
	TOMA DOBLE CON POLO A TIERRA GFCI
	TOMA DOBLE CON POLO A TIERRA CON TAPA TIPO INTEMPERIE
	TOMA DOBLE TIERRA AISLADA 15A-COMUNICACIONES
	TOMA DOBLE GRIS- NORMAL CON RESPALDO
	TOMA DOBLE PARA PISO
	TOMA 220V
	TOMA DOBLE DE TECHO
	TUBERIA SOBREPUESTA/ BOBRE CIELO FALSO
	TUBERIA EMPOTRADA
#12 #10 #8	IDENTIFICADOR DE FASES Y CALIBRE DE CONDUCTORES
TAB 01	IDENTIFICADOR DE CIRCUITO Y TABLERO
1/2pul SCH40 L	IDENTIFICADOR DE DIAMETRO DE TUBERIA Y MATERIAL
TAB 01	TABLEROS DE DISTRIBUCION

NOTAS GENERALES

1- TODAS INSTALACION SE EFECTURA CUMPLIENDO CON EL RETIE Y NTC2050
2- LOS CONDUCTORES ELECTRICOS DEBEN SER LIBRES DE HALOGENOS CON AISLAMIENTOS THHN-RHW- RHH-XHHW
3- SE UTILIZARA TUBERIA PVC-SHC40-EMT DONDE APLIQUE
4- LOS ALIMENTADORES DEBEN SER LIBRE DE HALOGENOS CON AISLAMIENTOS THHN-RHW-RHH-XHHW
5-LOS CIRCUITOS DEBEN SER CONTINUOS. NO SE PERMITE EL EMPALMADO DE CABLE. LOS EMPALMES SE REALIZAN ÚNICAMENTE EN LAS DERIVACIONES DE LOS CIRCUITOS, NO EN EL CONDUCTOR PRINCIPAL, SOLO SE PERMITE DERIVACIONES EN CAJAS DE REGISTRO, LAS CUALES DEBEN UTILIZAR CONECTORES DE COMPRESIÓN Y DEBEN ESTAR
6-LOS MATERIALES UTILIZADOS DEBEN SER NUEVOS Y TENER CERTIFICADO DE CONFORMIDAD DE PRODUCTO DE UNA ENTIDAD AUTORIZADA POR LA SUPERINTENDENCIA DE INDUSTRIA Y COMERCIO.
7- CUALQUIER DISCREPANCIA ENTRE NOTAS Y PLANOS, DEBERÁ SER ACLARADA POR EL INGENIERO SUPERVISOR DEL

GOBERNACIÓN DEL CESAR

REPÚBLICA DE COLOMBIA
DEPARTAMENTO DEL CESAR

PROYECTO:

CONSTRUCCIÓN DEL "NUEVO HOSPITAL ESE JOSÉ ANTONIO SOCARRAS SÁNCHEZ" DEL MUNICIPIO DE MANAURE CESAR

CONTIENE:

SISTEMA DE FUERZA NORMAL- AREA ADMINISTRATIVA

Elaboró:
ING JOSE FABIAN MARTINEZ SARAVIA
M.P AT205-51456

Revisó:
Arq. Jhonny Alberto Mattos
PROF. SECRETARIA DE SALUD

Aprobó:
Juan Carlos Mindiola
SECRETARIO DE SALUD (E)

ESCALA: 1:50

FECHA: Septiembre 2023

PLANO: 1-1

601-2

OBSERVACIONES: