


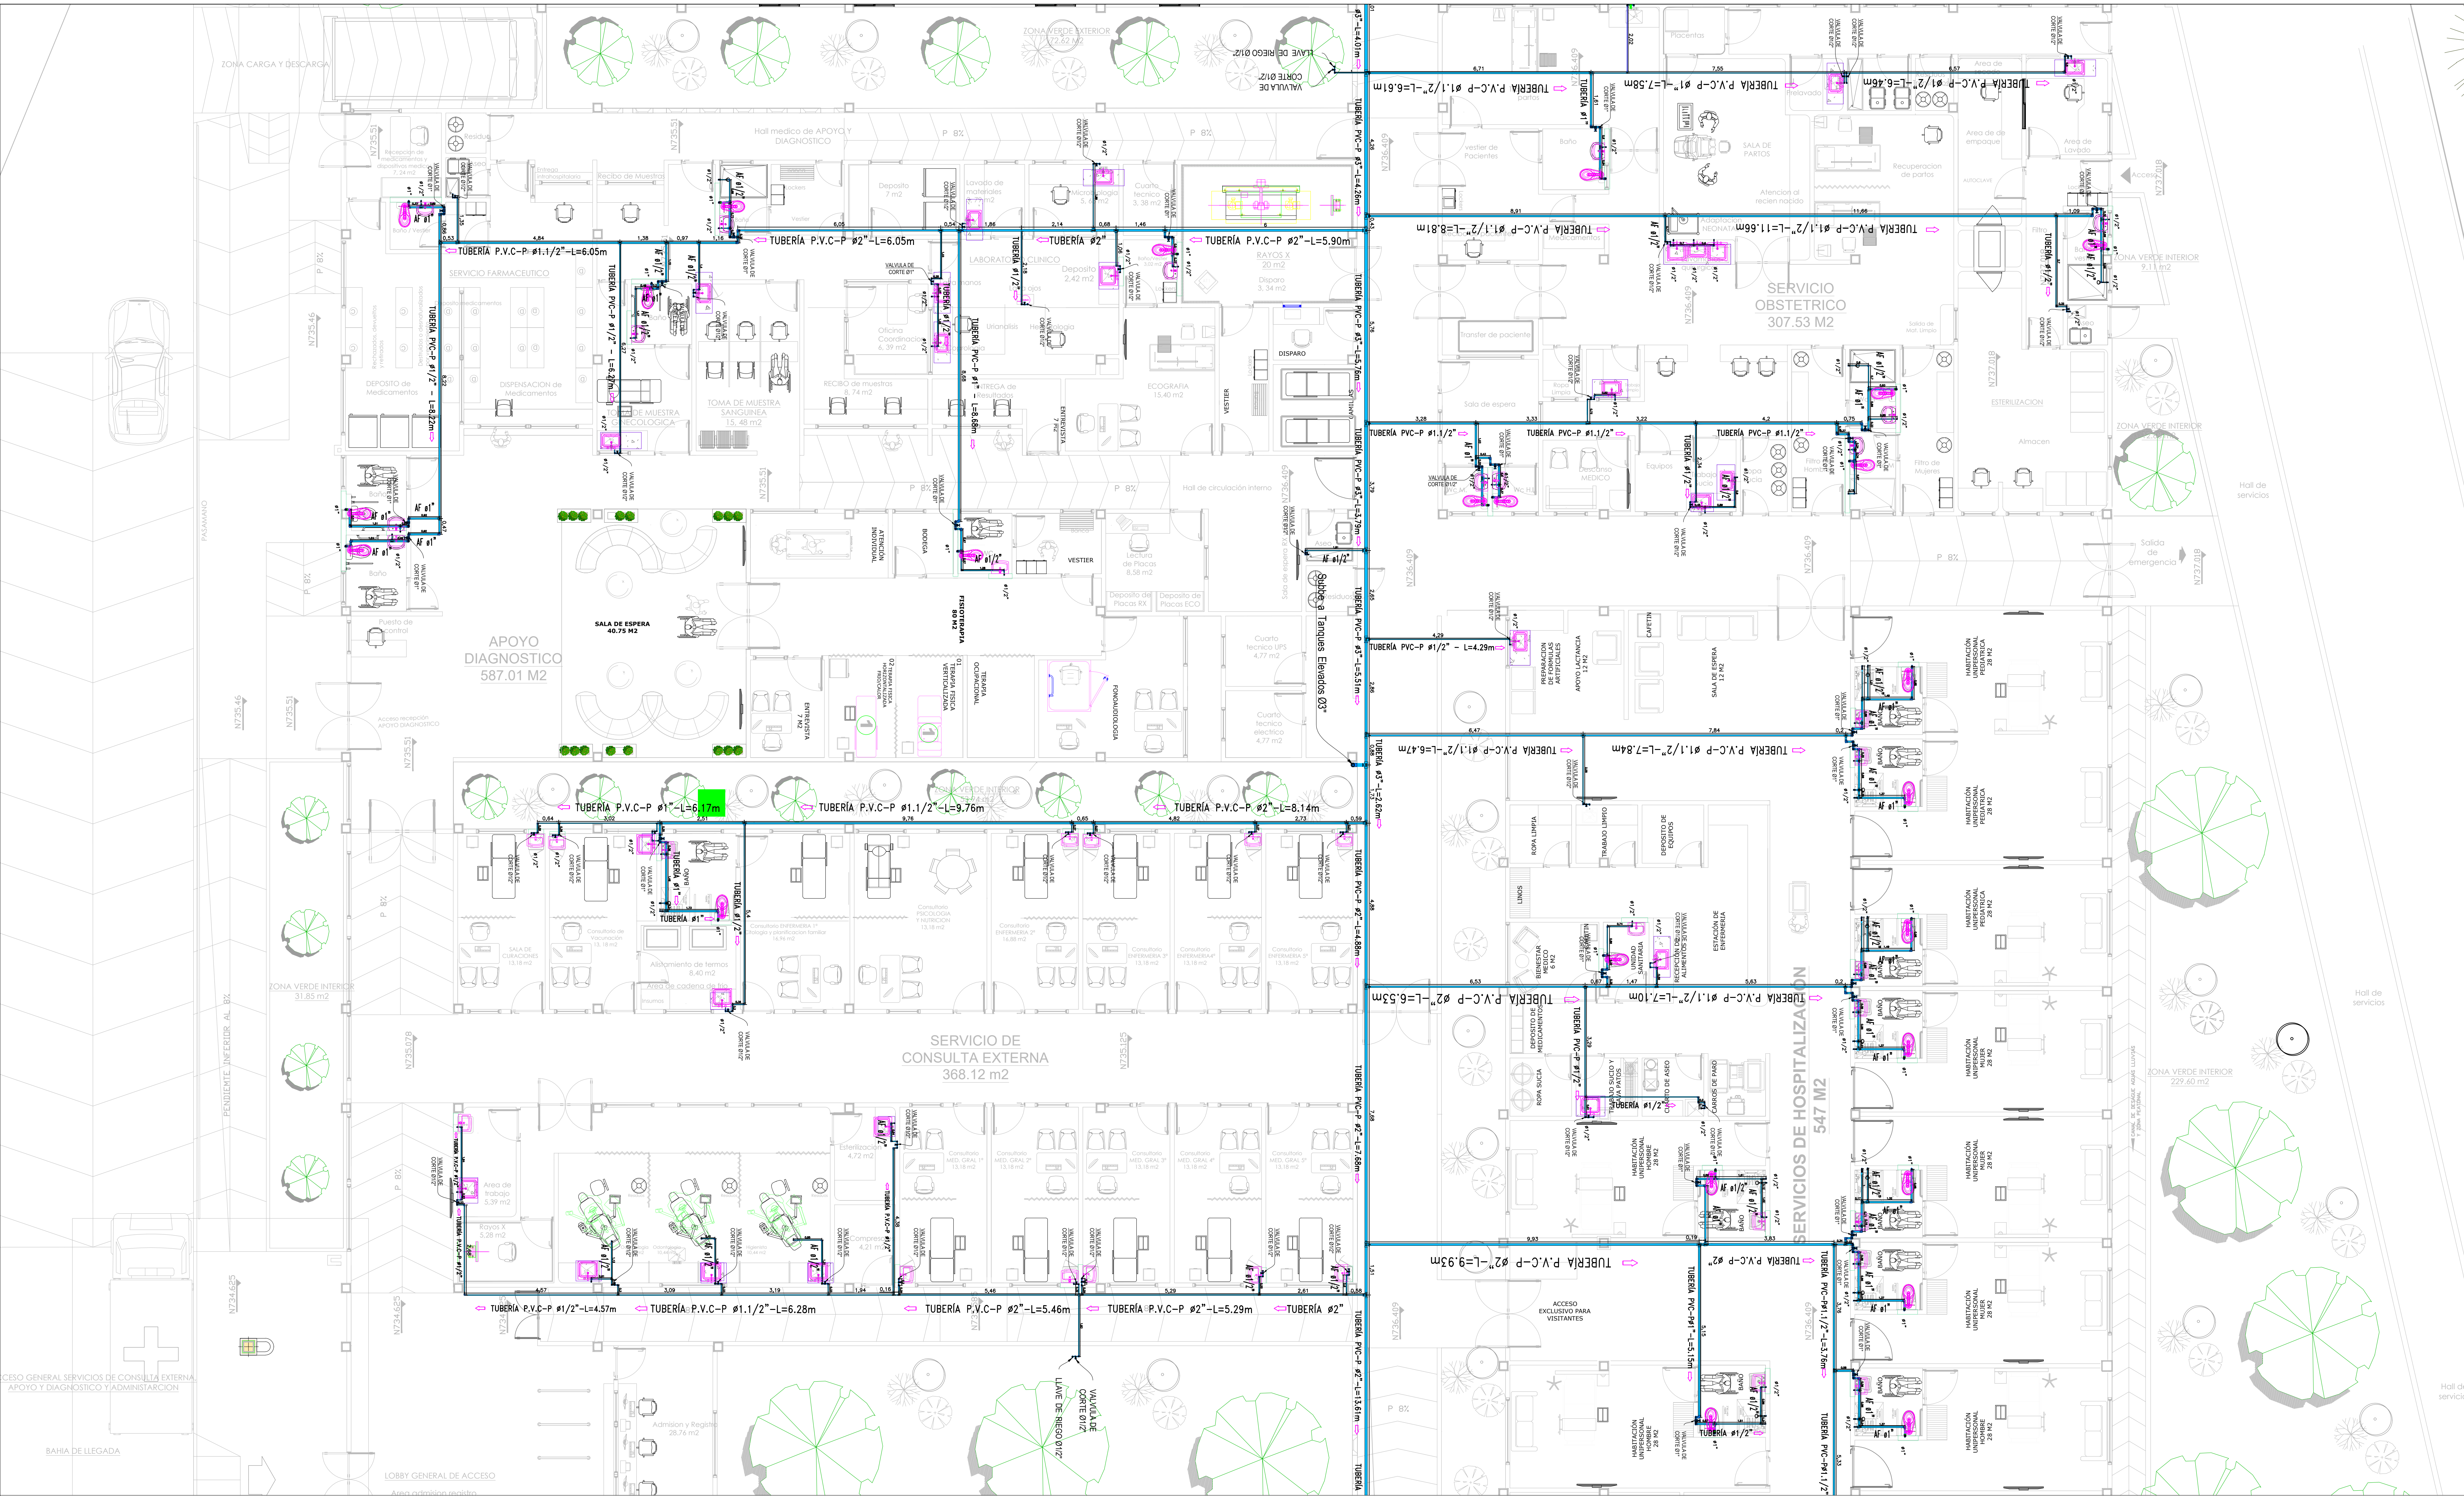

1 INSTALACIONES HIDRAULICAS NIVEL 1 - AMPLIACION 2

Esc.: 1 : 75



GOBERNACIÓN DEL
CESAR

REPÚBLICA DE COLOMBIA
DEPARTAMENTO DEL CESAR

PROYECTO:

CONSTRUCCIÓN DEL NUEVO HOSPITAL DE LA ESE
JOSÉ ANTONIO SOCARRÁS SÁNCHEZ DEL
MUNICIPIO DE MANAURE CESAR

CONTIENE:

INSTALACIONES HIDRAULICAS
NIVEL 1 - AMPLIACIÓN 2

DISEÑOS HIDROSANITARIOS Y CONTRAINCENDIOS:

Ing. ALEXANDER VILLERO ESCOBAR

Revisó: Arq. JHONNY ALBERTO MATOS

Aprobó: JUAN CARLOS MINDIOLA

ESCALA:

FECHA:
16/02/2024

PLANO:

H103

OBSERVACIONES:

Convenciones Tubería

- Tubería PVC Saneamiento
- Tubería PVC Agua Fría
- Tubería PVC Agua Fría Fina
- Tubería PVC Agua Fría Caliente
- Tubería PVC Agua Fría Caliente

Vo.Bo. PLANEACIÓN