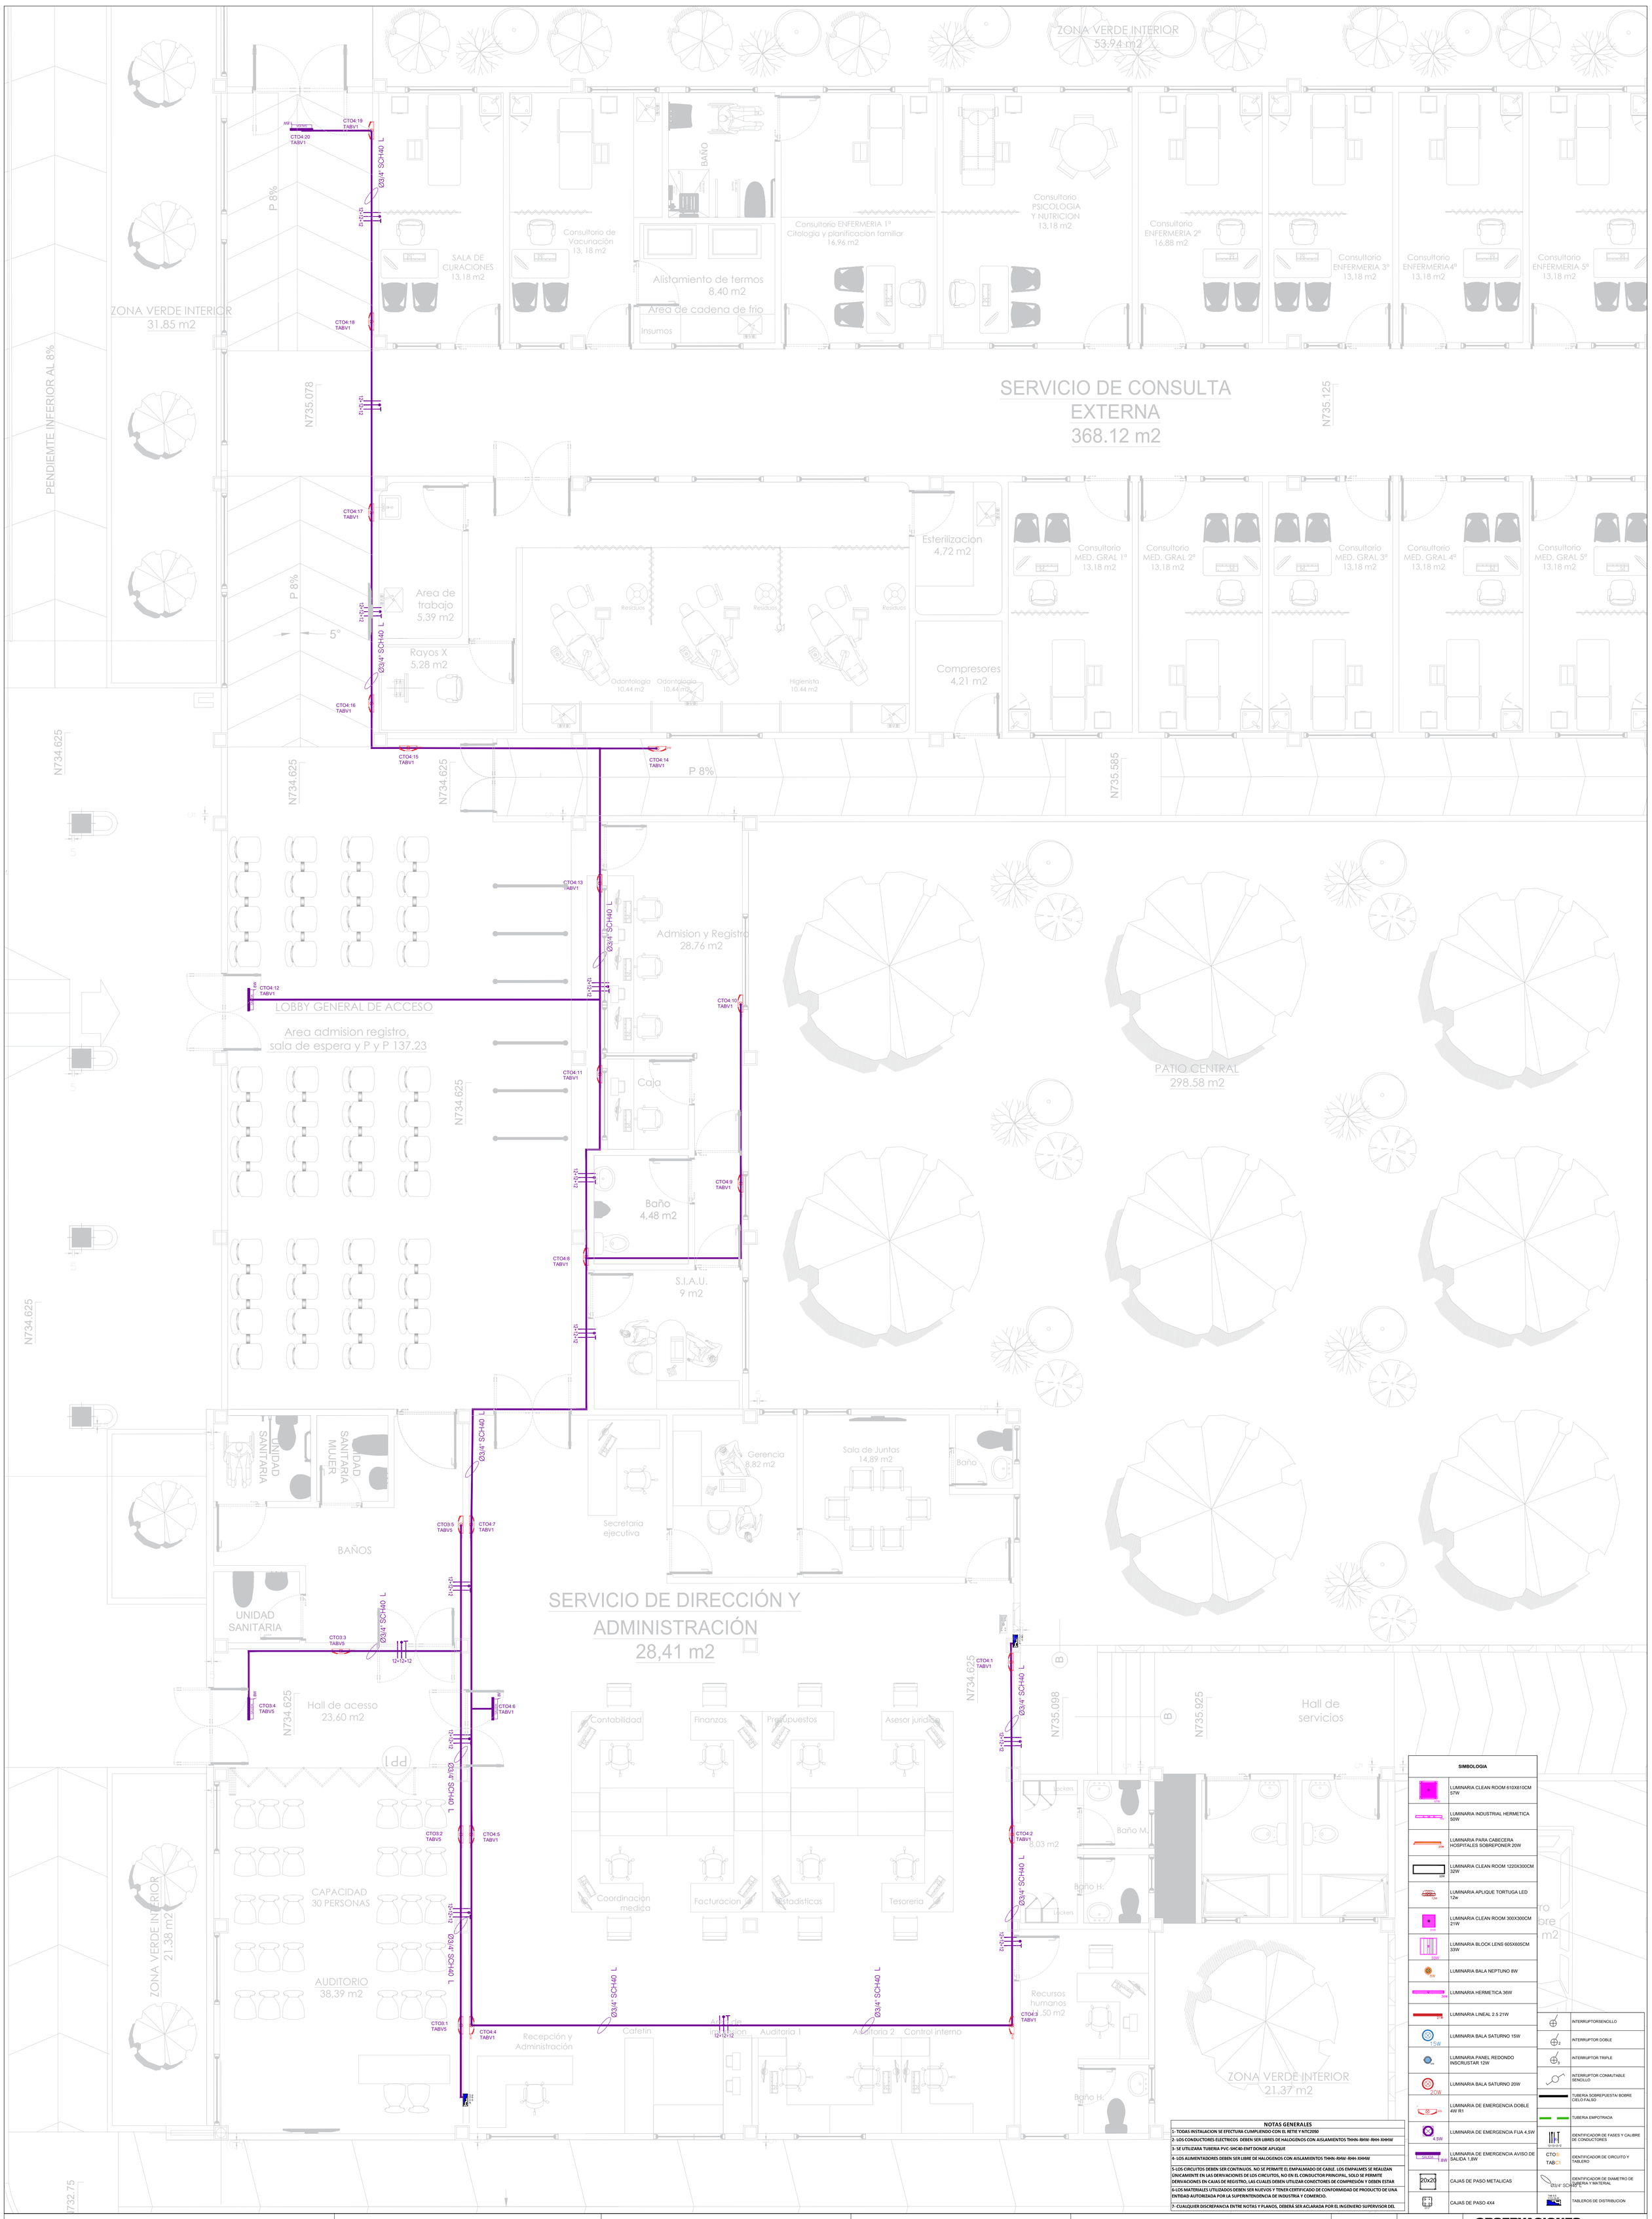

SIMBOLOGIA	
	LUMINARIA CLEAN ROOM 610X610CM 57W
	LUMINARIA INDUSTRIAL HERMETICA 50W
	LUMINARIA PARA CABECERA HOSPITALES SOBREPONER 20W
	LUMINARIA CLEAN ROOM 1220X300CM 32W
	LUMINARIA APLIQUE TORTUGA LED 12w
	LUMINARIA CLEAN ROOM 300X300CM 21W
	LUMINARIA BLOCK LENS 605X605CM 33W
	LUMINARIA BALA NEPTUNO 8W
	LUMINARIA HERMETICA 36W
	LUMINARIA LINEAL 2.5 21W
	LUMINARIA BALA SATURNO 15W
	LUMINARIA PANEL REDONDO INSCRUSTAR 12W
	LUMINARIA BALA SATURNO 20W
	LUMINARIA DE EMERGENCIA DOBLE 4W R1
	LUMINARIA DE EMERGENCIA FIJA 4,5W
	LUMINARIA DE EMERGENCIA AVISO DE SALIDA 1,8W
	CAJAS DE PASO METALICAS
	CAJAS DE PASO 4X4

	INTERRUPTORSENCILLO
	INTERRUPTOR DOBLE
	INTERRUPTOR TRIPLE
	INTERRUPTOR CONMUTABLE SENCILLO
	TUBERIA SOBREPUESTA/ BOBRE CIELO FALSO
	TUBERIA EMPOTRADA
	IDENTIFICADOR DE FASES Y CALIBRE DE CONDUCTORES
CTO5 TABC1	IDENTIFICADOR DE CIRCUITO Y TABLERO
Ø3/4" SCH40 L	IDENTIFICADOR DE DIAMETRO DE TUBERIA Y MATERIAL
	TABLEROS DE DISTRIBUCION

NOTAS GENERALES

1- TODAS INSTALACION SE EFECTUARA CUMPLIENDO CON EL RETIE Y NTC2050

2- LOS CONDUCTORES ELECTRICOS DEBEN SER LIBRES DE HALOGENOS CON AISLAMIENTOS THHN-RHW-RHH-XHHW

3- SE UTILIZARA TUBERIA PVC-SHC40-EMT DONDE APLIQUE

4- LOS ALIMENTADORES DEBEN SER LIBRE DE HALOGENOS CON AISLAMIENTOS THHN-RHW-RHH-XHHW

5-LOS CIRCUITOS DEBEN SER CONTINUOS. NO SE PERMITE EL EMPALMADO DE CABLE. LOS EMPALMES SE REALIZAN ÚNICAMENTE EN LAS DERIVACIONES DE LOS CIRCUITOS, NO EN EL CONDUCTOR PRINCIPAL, SOLO SE PERMITE DERIVACIONES EN CAJAS DE REGISTRO, LAS CUALES DEBEN UTILIZAR CONECTORES DE COMPRESIÓN Y DEBEN ESTAR

6-LOS MATERIALES UTILIZADOS DEBEN SER NUEVOS Y TENER CERTIFICADO DE CONFORMIDAD DE PRODUCTO DE UNA ENTIDAD AUTORIZADA POR LA SUPERINTENDENCIA DE INDUSTRIA Y COMERCIO.

7- CUALQUIER DISCREPANCIA ENTRE NOTAS Y PLANOS, DEBERÁ SER ACLARADA POR EL INGENIERO SUPERVISOR DEL

GOBERNACIÓN DEL CESAR

REPÚBLICA DE COLOMBIA
DEPARTAMENTO DEL CESAR

PROYECTO:

CONSTRUCCIÓN DEL "NUEVO HOSPITAL ESE JOSÉ ANTONIO SOCARRAS SÁNCHEZ" DEL MUNICIPIO DE MANAURE CESAR

CONTIENE:

SISTEMA DE ILUMINACION
-AREA ADIMINSTRATIVA

Elaboró:
ING JOSE FABIAN MARTINEZ SARAVIA
M.P AT205-51456

Revisó:
Arq. Jhonny Alberto Mattos
PROF. SECRETARIA DE SALUD

Aprobó:
Juan Carlos Mindiola
SECRETARIO DE SALUD (E)

ESCALA: 1:50

FECHA: Septiembre 2023

PLANO: 1-1

601-4

OBSERVACIONES: