



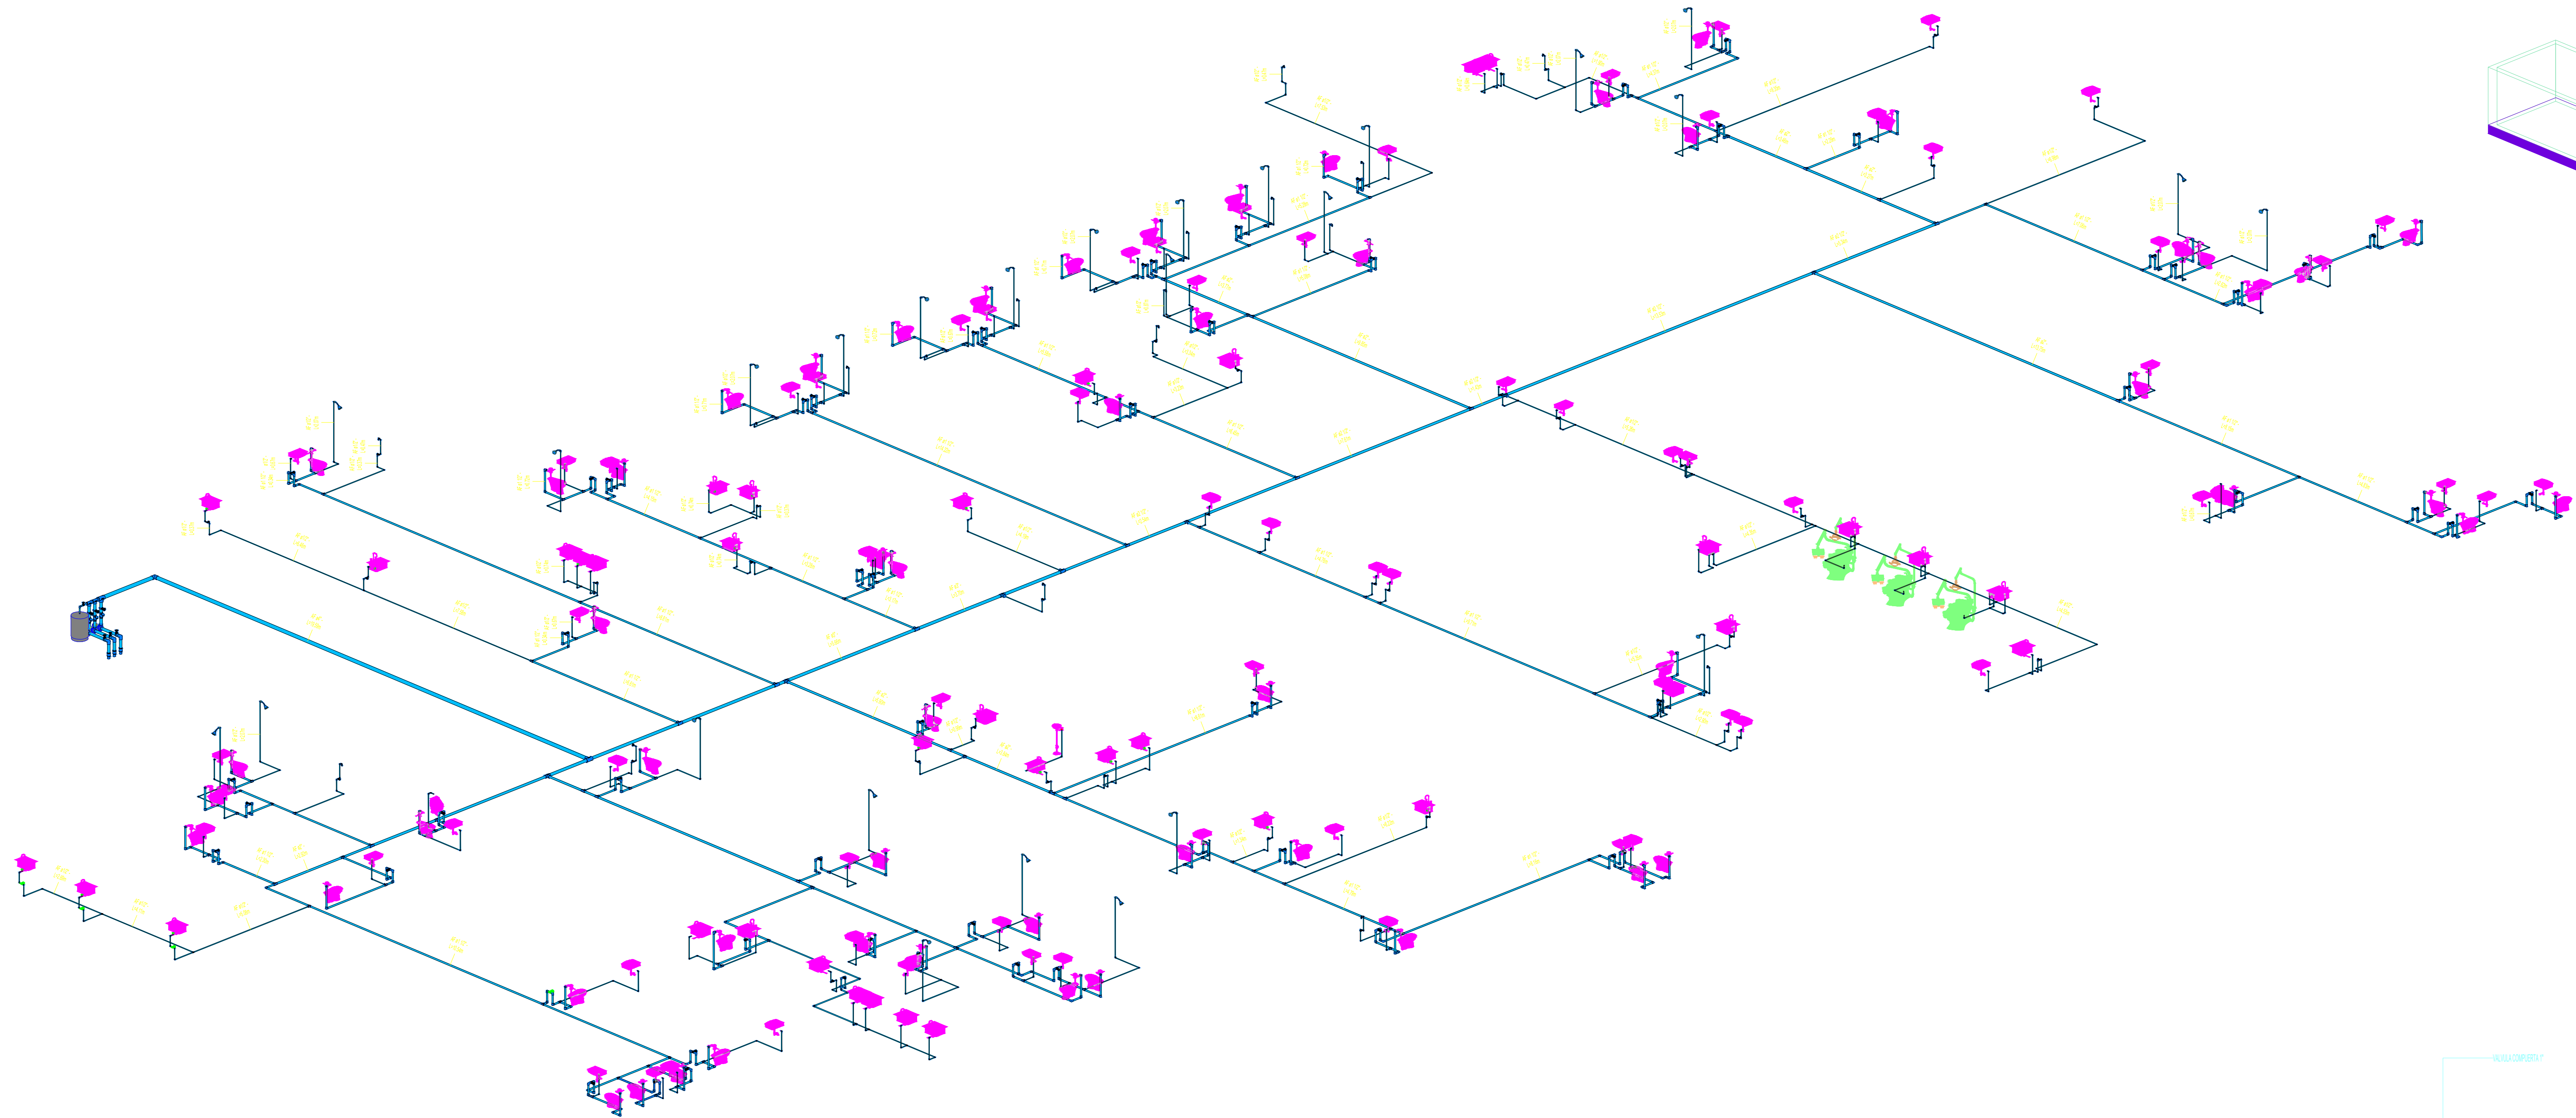

1 ISOMETRIA INSTALACIONES HIDRAULICAS
Esc.: 1 - 75

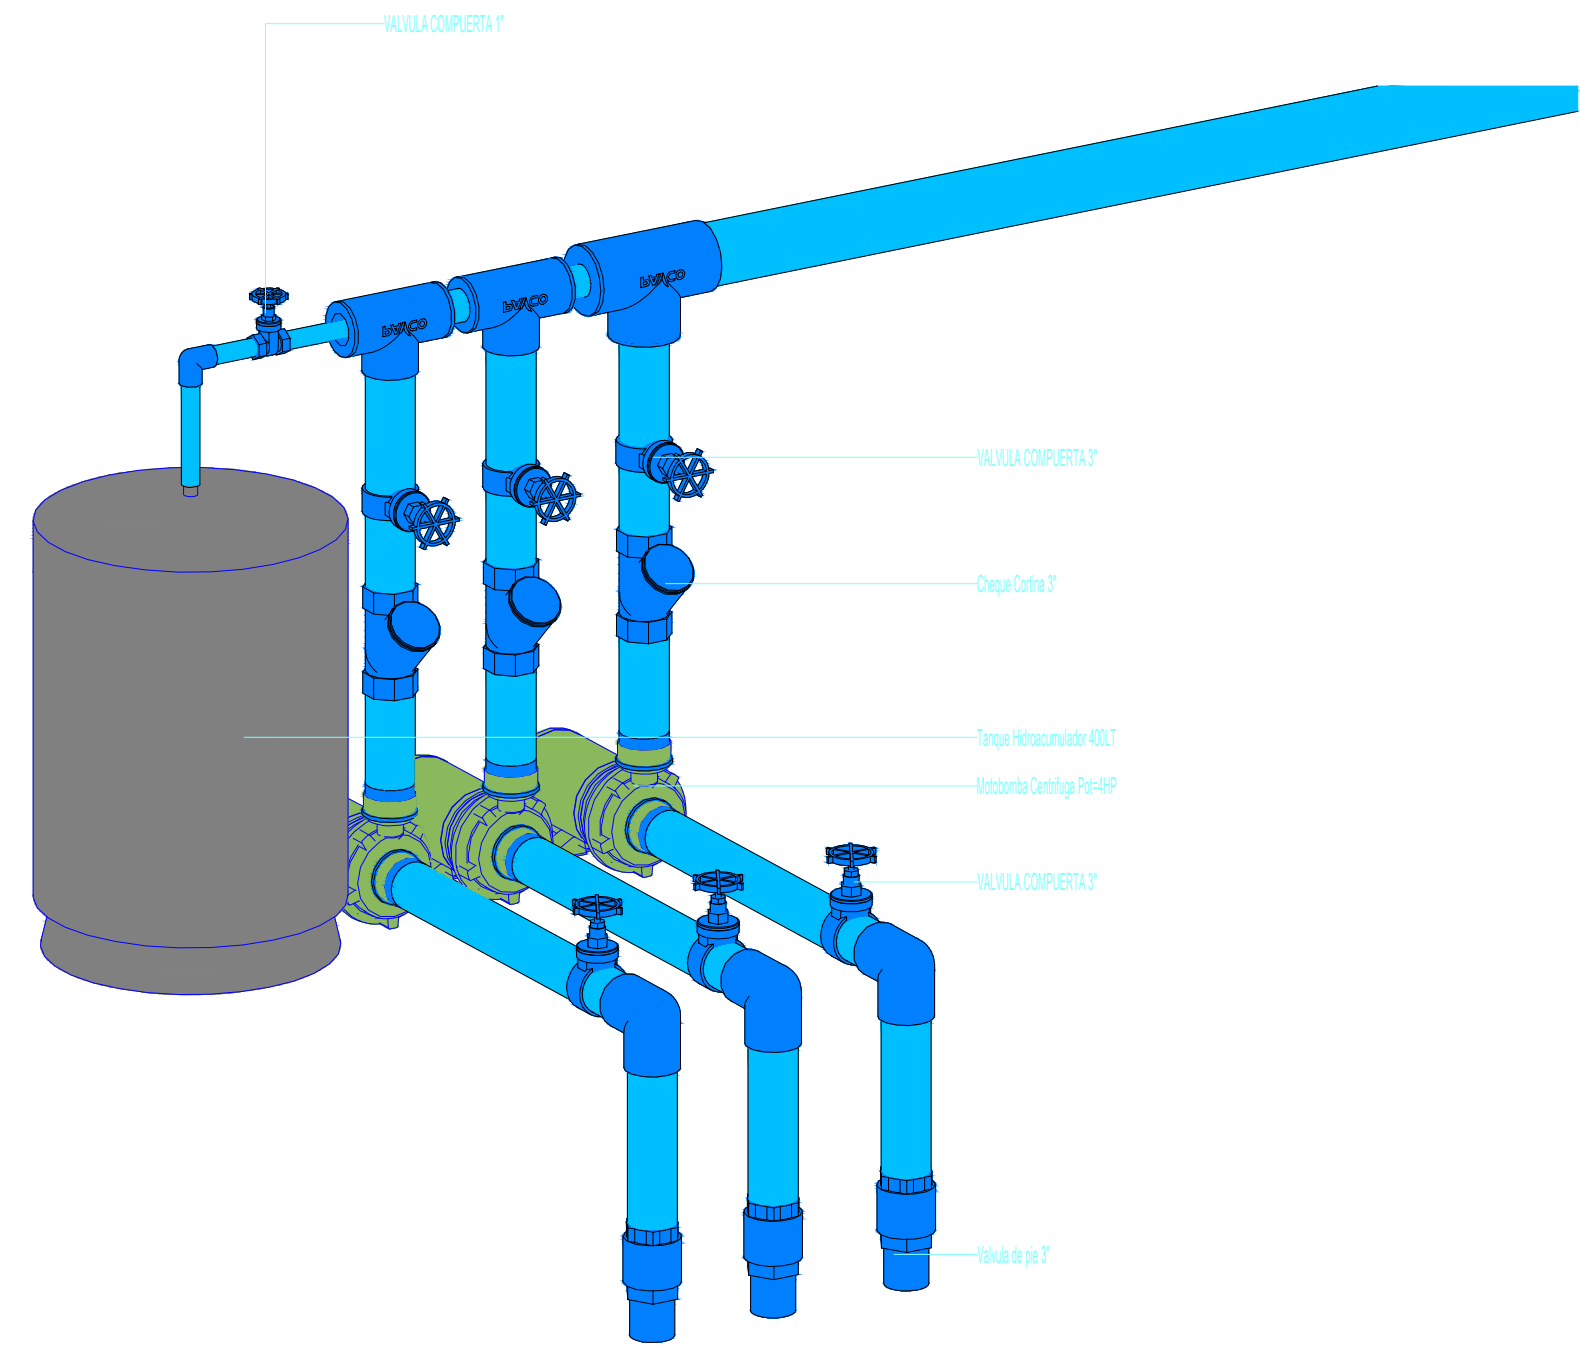

2 ISOMETRIA DETALLE TANQUE SUBTERRANEO - EQUIPOS
Esc.: 1 - 10



GOBERNACIÓN DEL
CESAR

REPÚBLICA DE COLOMBIA
DEPARTAMENTO DEL CESAR

PROYECTO:
CONSTRUCCIÓN DEL NUEVO HOSPITAL DE LA ESE
JOSÉ ANTONIO SOCARRÁS SÁNCHEZ DEL
MUNICIPIO DE MANAURE CESAR

CONTIENE:
INSTALACIONES HIDRAULICAS
GENERALES ISOMETRIA

DISEÑOS: HIDROSANTARIOS Y CONTRAMANCENDIOS
Ing. ALEXANDER VILLERO ESCOBAR
Especialista en Agua y Saneamiento Ambiental
C.R. No. 25552 - 106592 CND
Revisó: Arg. JHONNY ALBERTO MATTOS
Aprobó: JUAN CARLOS MINDIOLA
SECRETARIO DE SALUD DEPARTAMENTAL (E)

ESCALA:
FECHA:
16/02/2024

PLANO:
H106

OBSERVACIONES:
Conveniones Tuberia
Tuberia PVC Saneacion
Tuberia PVC Saneacion
Tuberia PVC Agua Potable
Tuberia PVC Agua Potable
Tuberia PVC Agua Potable
Tuberia PVC Agua Potable