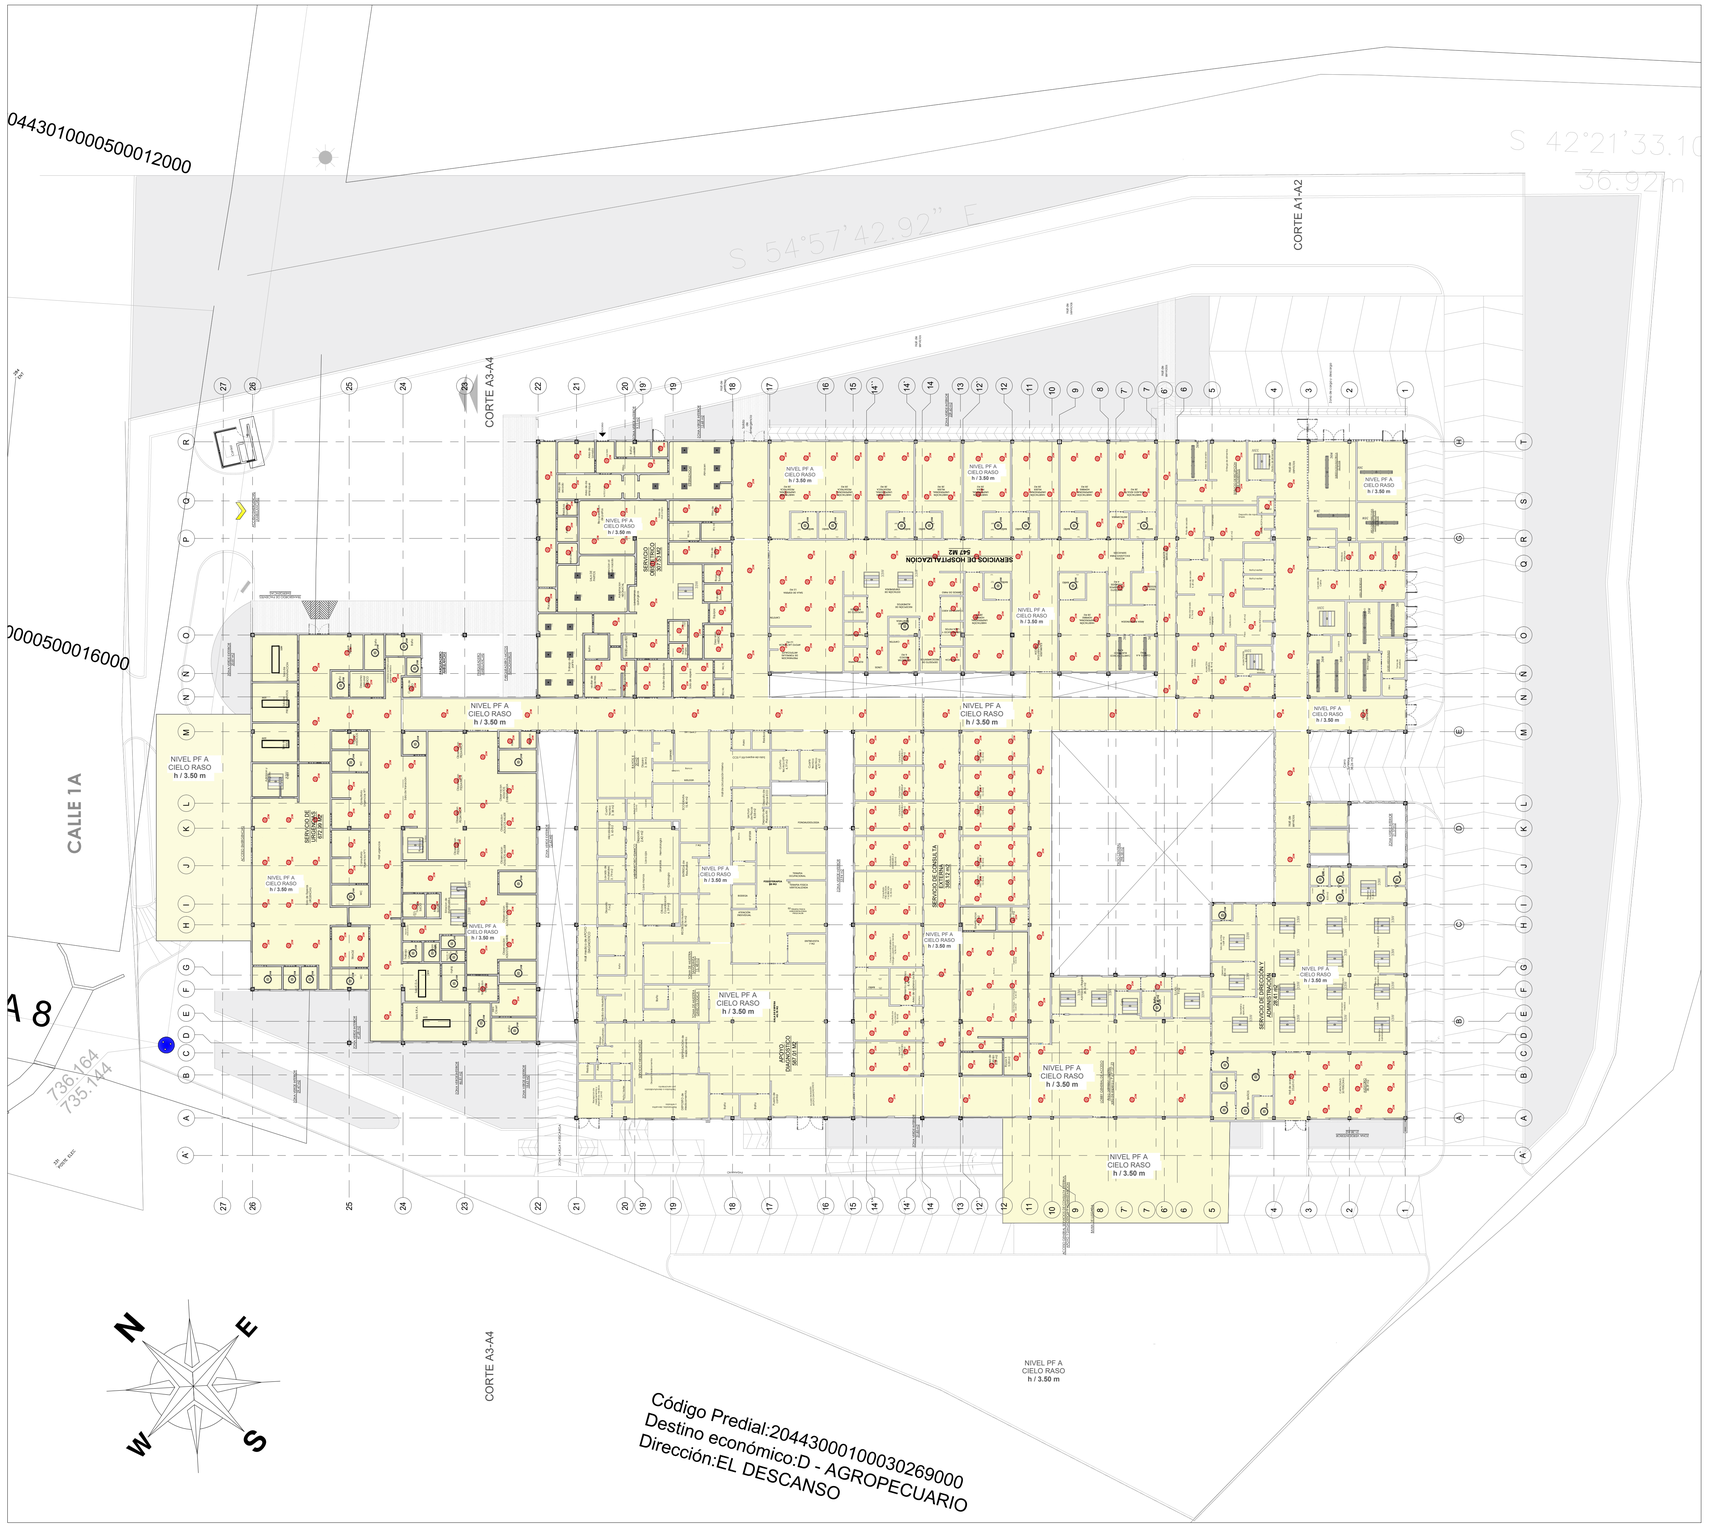
CORTE A1-A2
CORTE A3-A4
CALLE 1A
CARRERA 8
S 54°57'42.92" E
S 42°21'33.10
36.92m
NIVEL PF A CIELO RASO h / 3.50 m
SERVICIOS DE HOSPITALIZACION SO #3
SERVICIOS DE HOSPITALIZACION SO #2
SERVICIOS DE HOSPITALIZACION SO #1
SERVICIO DE CIRUGIA MATERNA
SERVICIO DE CIRUGIA
SERVICIO DE CONSULTA EXTERNA
ASEO
ASEO HOMBRES
ASEO MUJERES
ASEO DISCAPACITADOS
ASEO DISCAPACITADOS
ASEO DISCAPACITADOS