
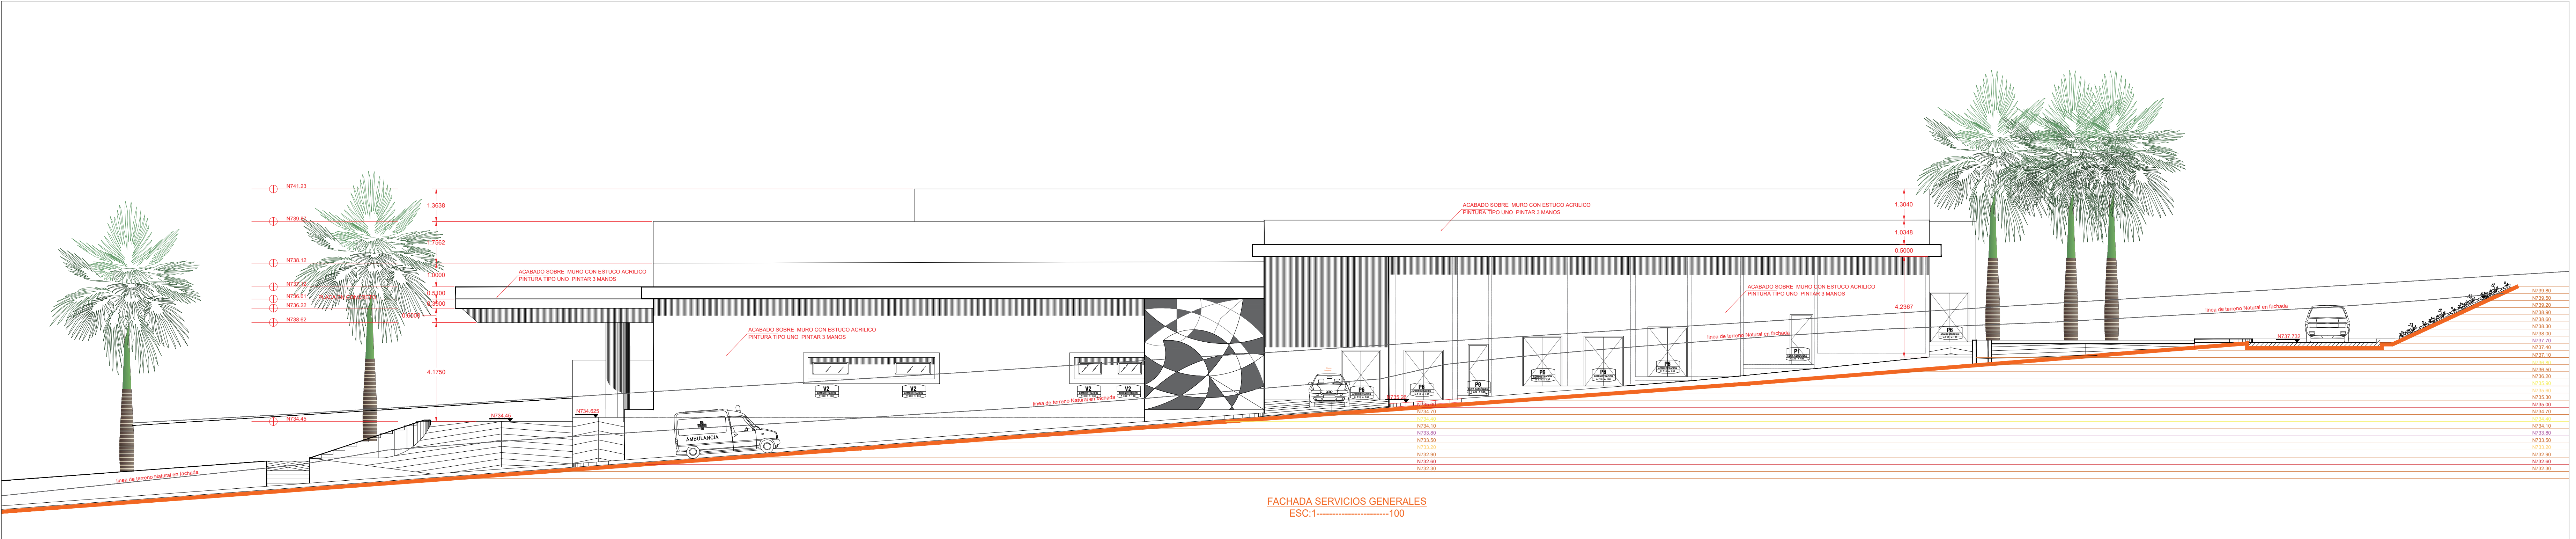


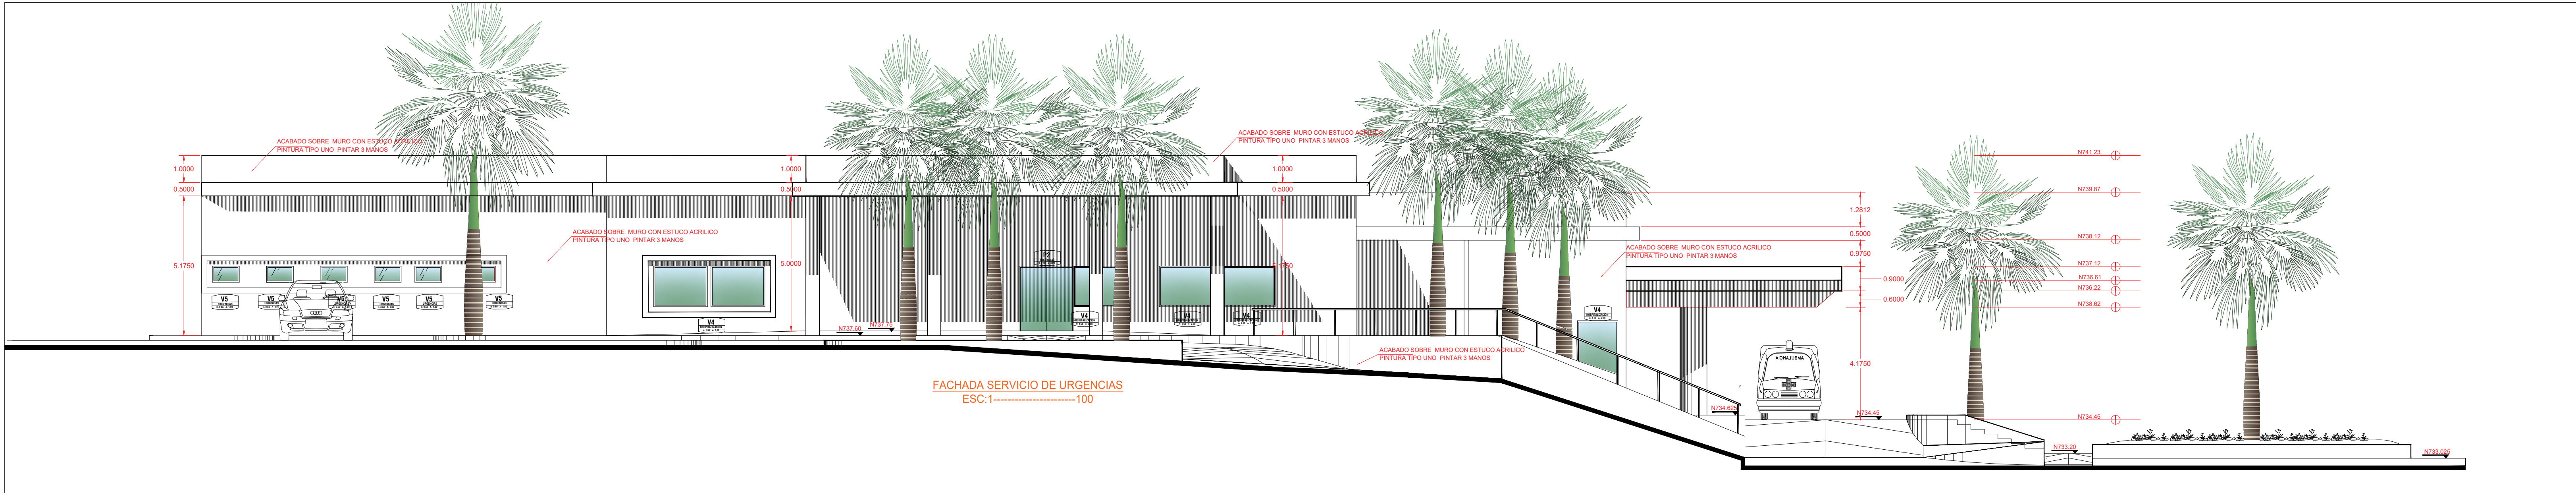

GOBERNACIÓN DEL
CESAR

REPÚBLICA DE COLOMBIA
DEPARTAMENTO DEL CESAR

PROYECTO:
"CONSTRUCCIÓN DEL NUEVO HOSPITAL DE LA ESE
JOSÉ ANTONIO SOCARRAS SÁNCHEZ DEL MUNICIPIO DE
MANAURE CESAR".

CONTIENE:
FACHADA SERVICIOS DE
URGENCIAS
FACHADA SERVICIOS
GENERALES

Elaboró:
JAIME ANDRÉS SOTO GUERRA
M.P. A19652013-19174035
Revisó:
Arq. Jhonny Alberto Mattos
PROF. SECRETARÍA DE SALUD
Aprobó:
Juan Carlos Mindiola
SECRETARIO DE SALUD (E)

ESCALA:
1:100
1:50
FECHA:
Septiembre
2023

PLANO:
A-8
8/13

OBSERVACIONES: