


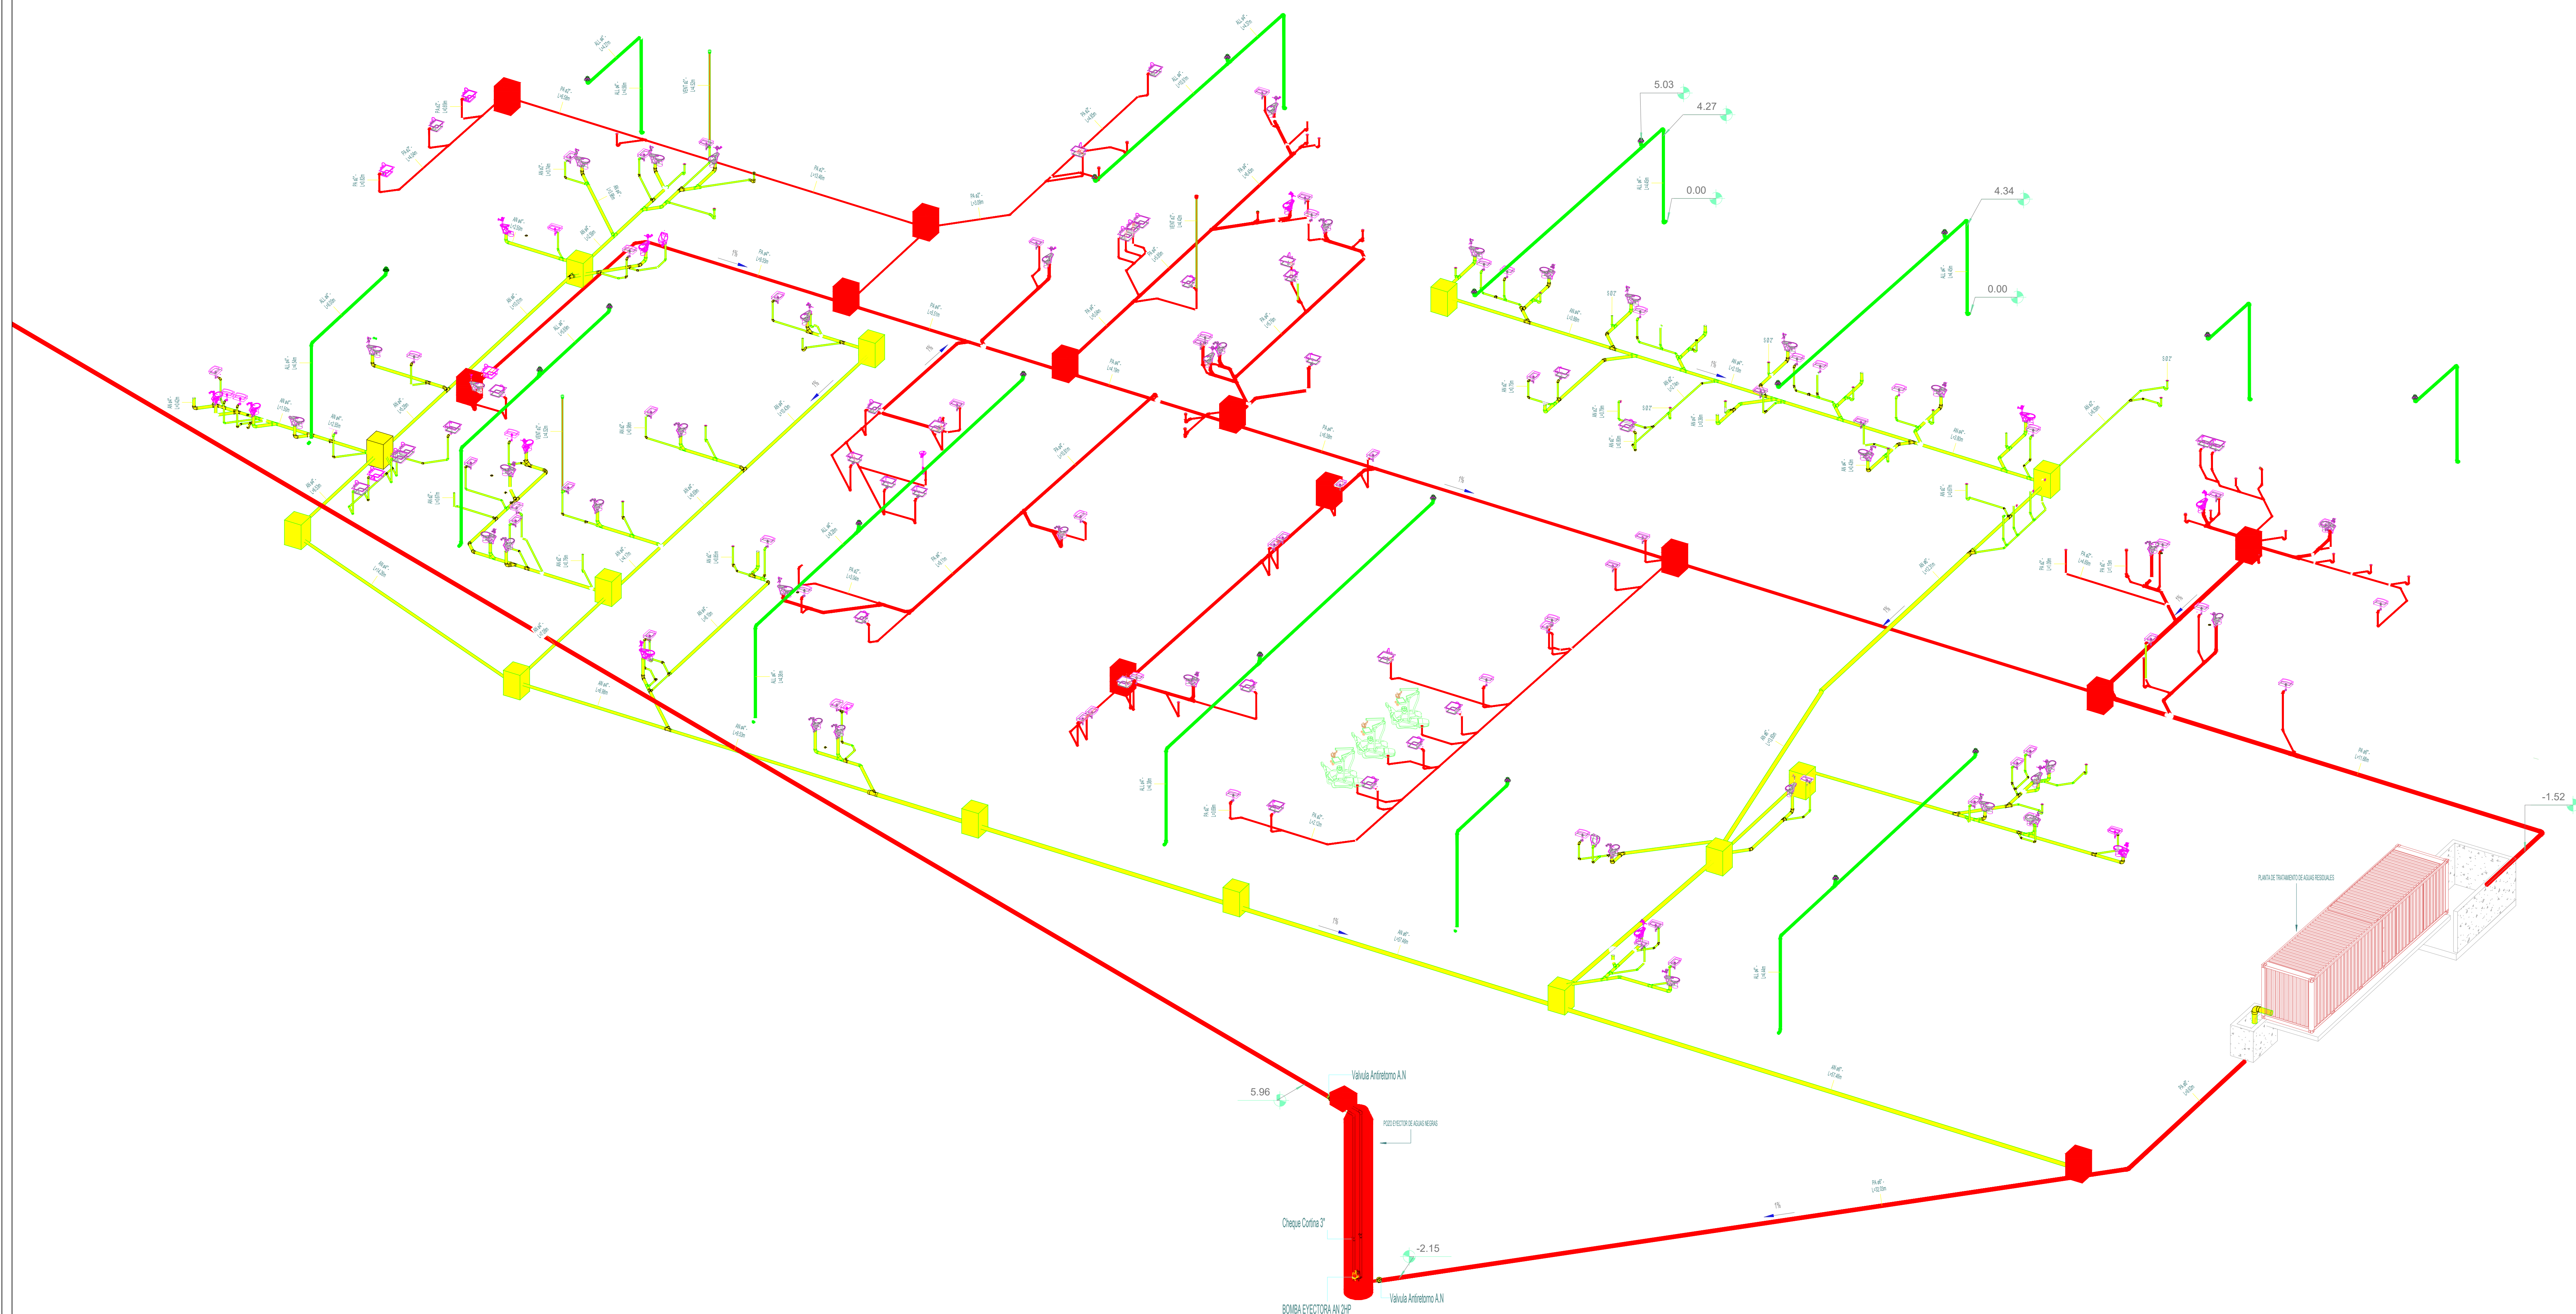

1 ISOMETRIA INSTALACIONES SANITARIAS
Esc.: SIN ESCALA



GOBERNACIÓN DEL
CESAR

REPÚBLICA DE COLOMBIA
DEPARTAMENTO DEL CESAR

PROYECTO:
CONSTRUCCIÓN DEL NUEVO HOSPITAL
DE LA ESE JOSÉ ANTONIO SOCARRÁS
SÁNCHEZ DEL MUNICIPIO DE
MANAURE CESAR

CONTIENE:
ISOMETRIA INSTALACIONES
SANITARIAS GENERAL

DISEÑOS HIDROSANITARIOS Y CONTRAINDICIONES
Ing. ALEXANDER VILERO ESCOBAR
Especialista en Agua y Saneamiento Ambiental
M.P. No. 35552 - 199955 C.A.T.
Revisó: ARL JHONNY ALBERTO MATOS
PROFESIONAL DE INGENIERIA DE SALUD
Aprobó: JUAN CARLOS MINDIOLA
SECRETARIO DE SALUD DEPARTAMENTAL (E)

ESCALA:
FECHA:
16/02/2024

PLANO:
H112

OBSERVACIONES:
Conveniones Tuberia
Tuberia PVC Sanitaria
Tuberia PVC Ventilador
Tuberia PVC Agua Resaca
Tuberia PVC Agua Potable Fría
Tuberia PVC Agua Potable Caliente
Tuberia Acero al Carbono Contraindicaciones

Va.Bo. PLANEACIÓN