

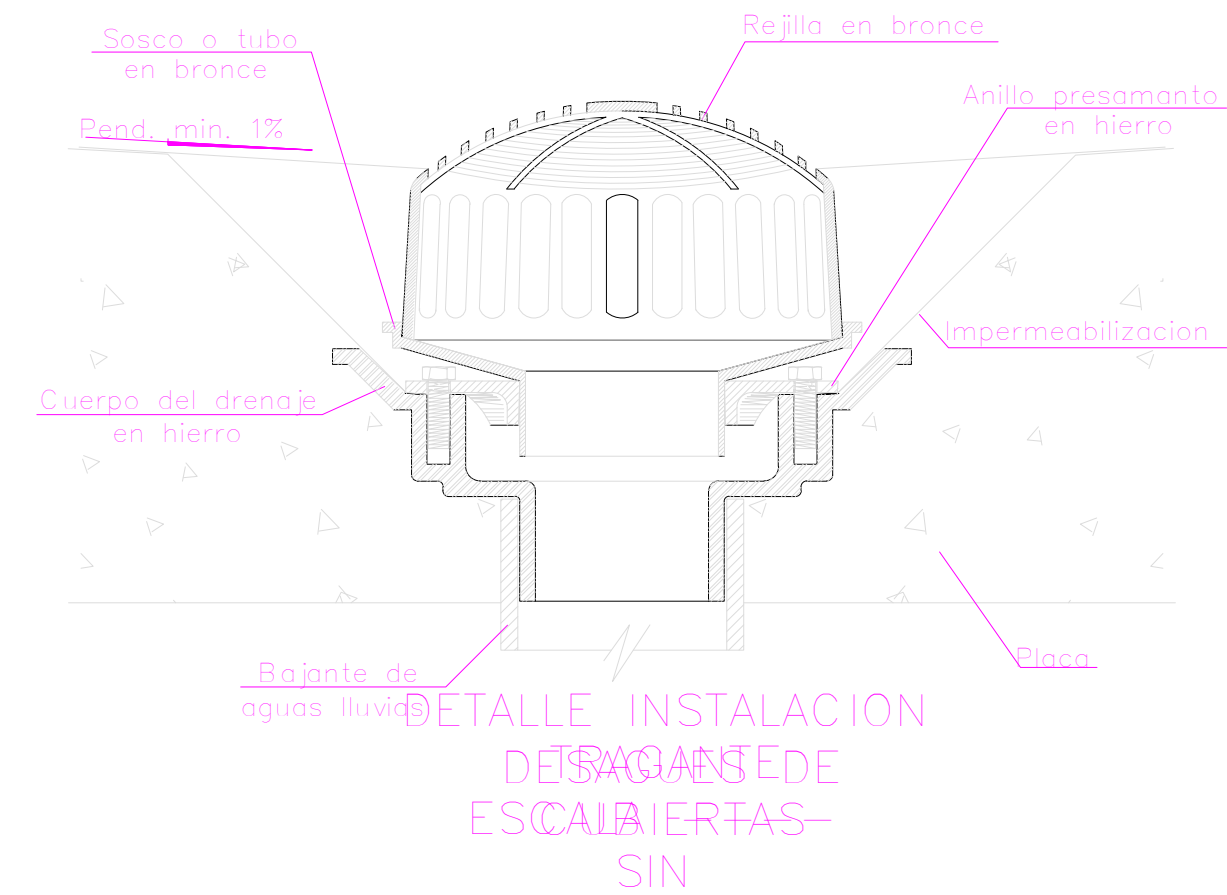
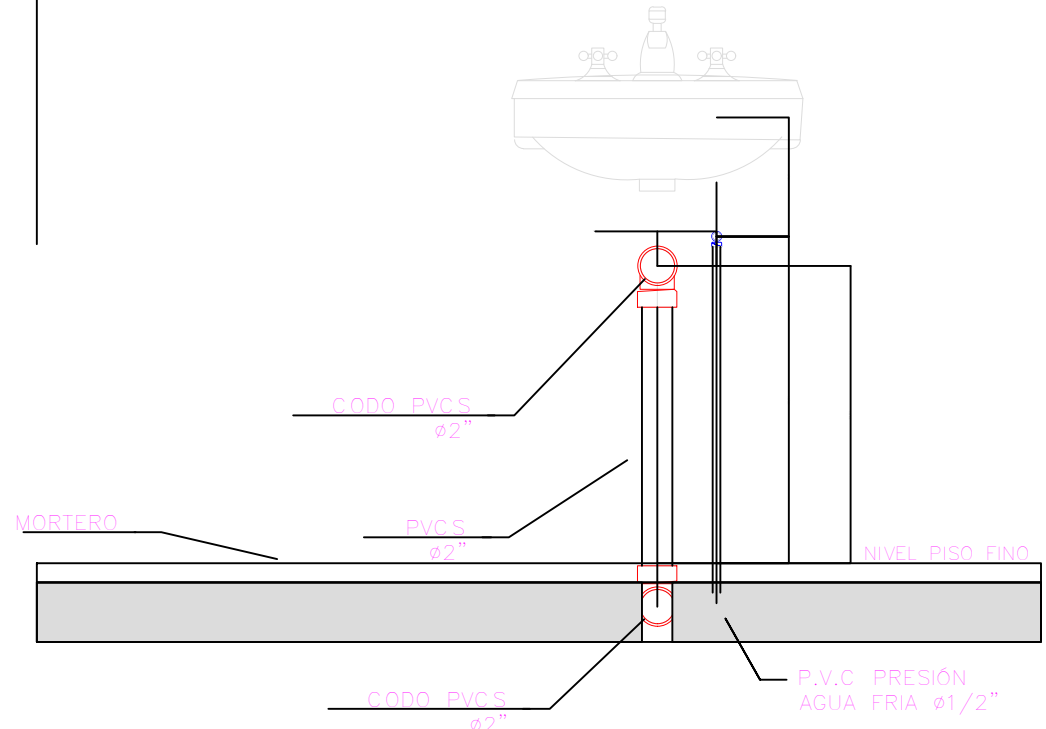


DETALLE MONTAJE CONEXIÓN LAVAMANOS

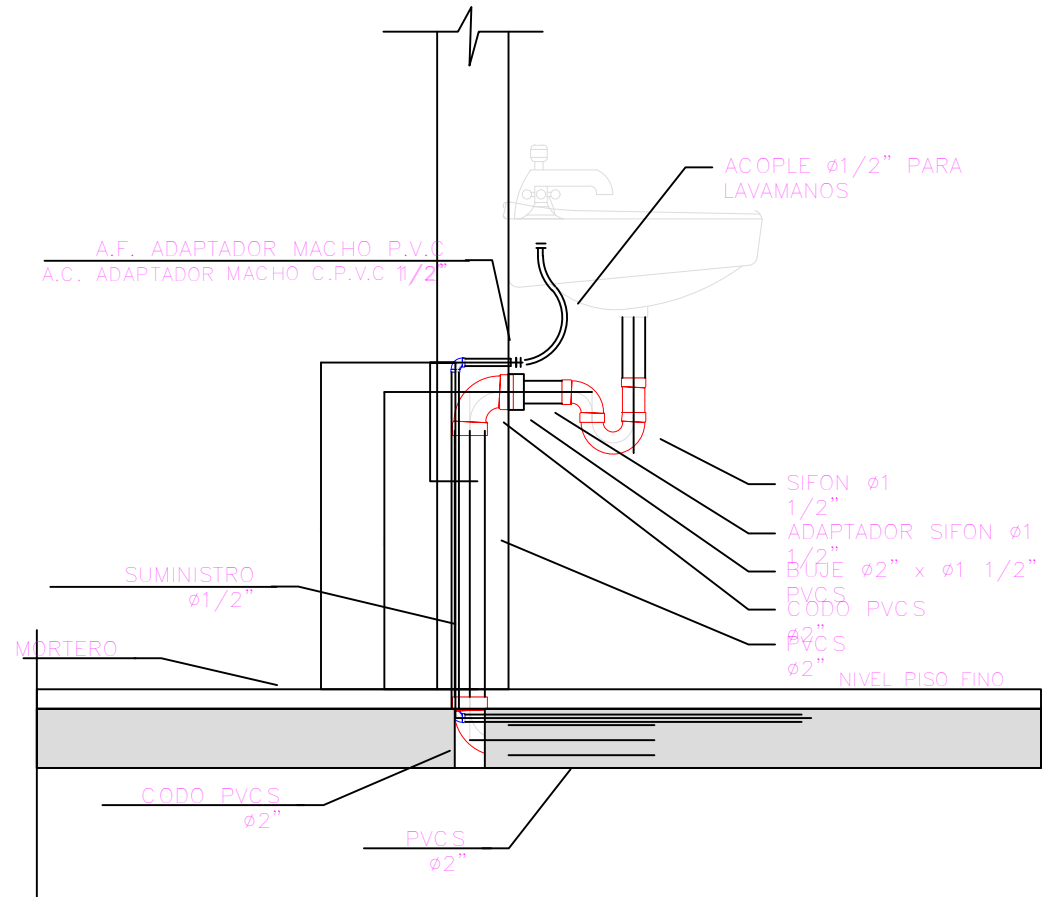


DETALLE INSTALACION DE SILLAS DE ESCALERAS SIN

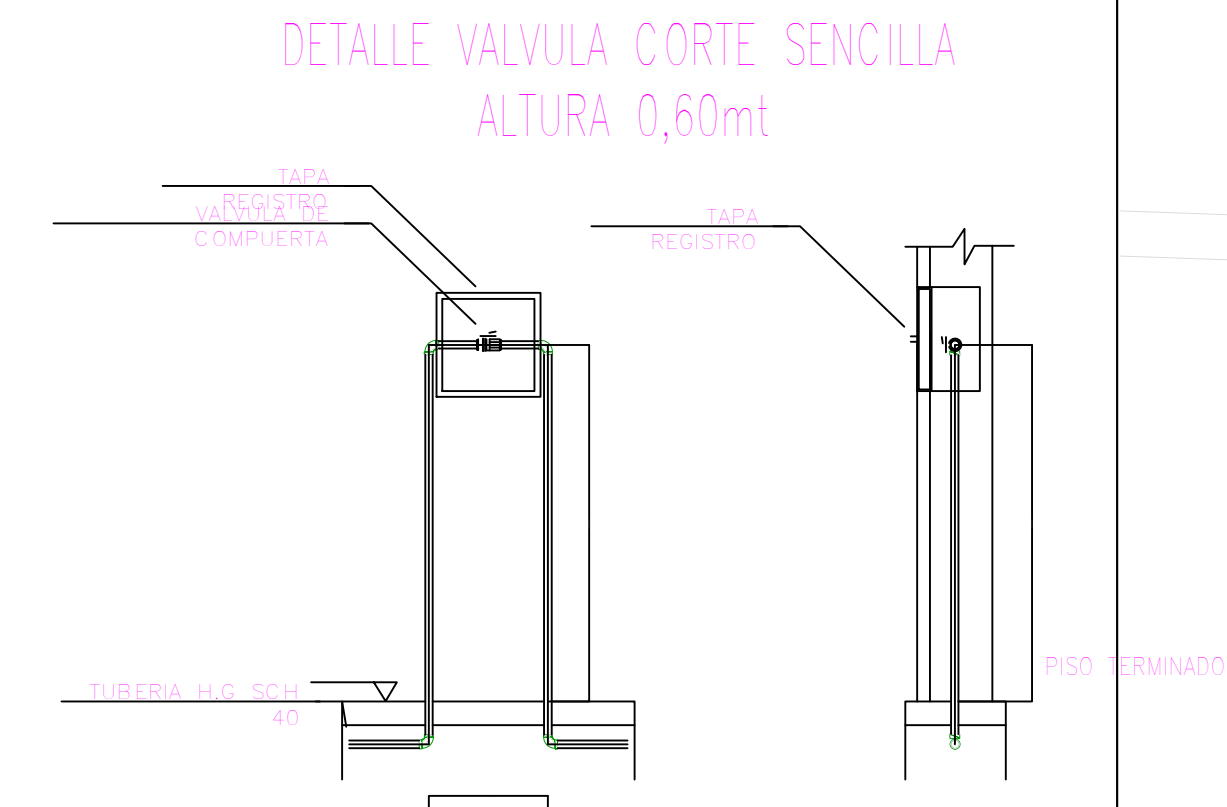


DETALLE VALVULA CORTE SENCILLA ALTURA 0,60mt

DETALLE MONTAJE CONEXIÓN SANITARIO DE FLUXOMETRO

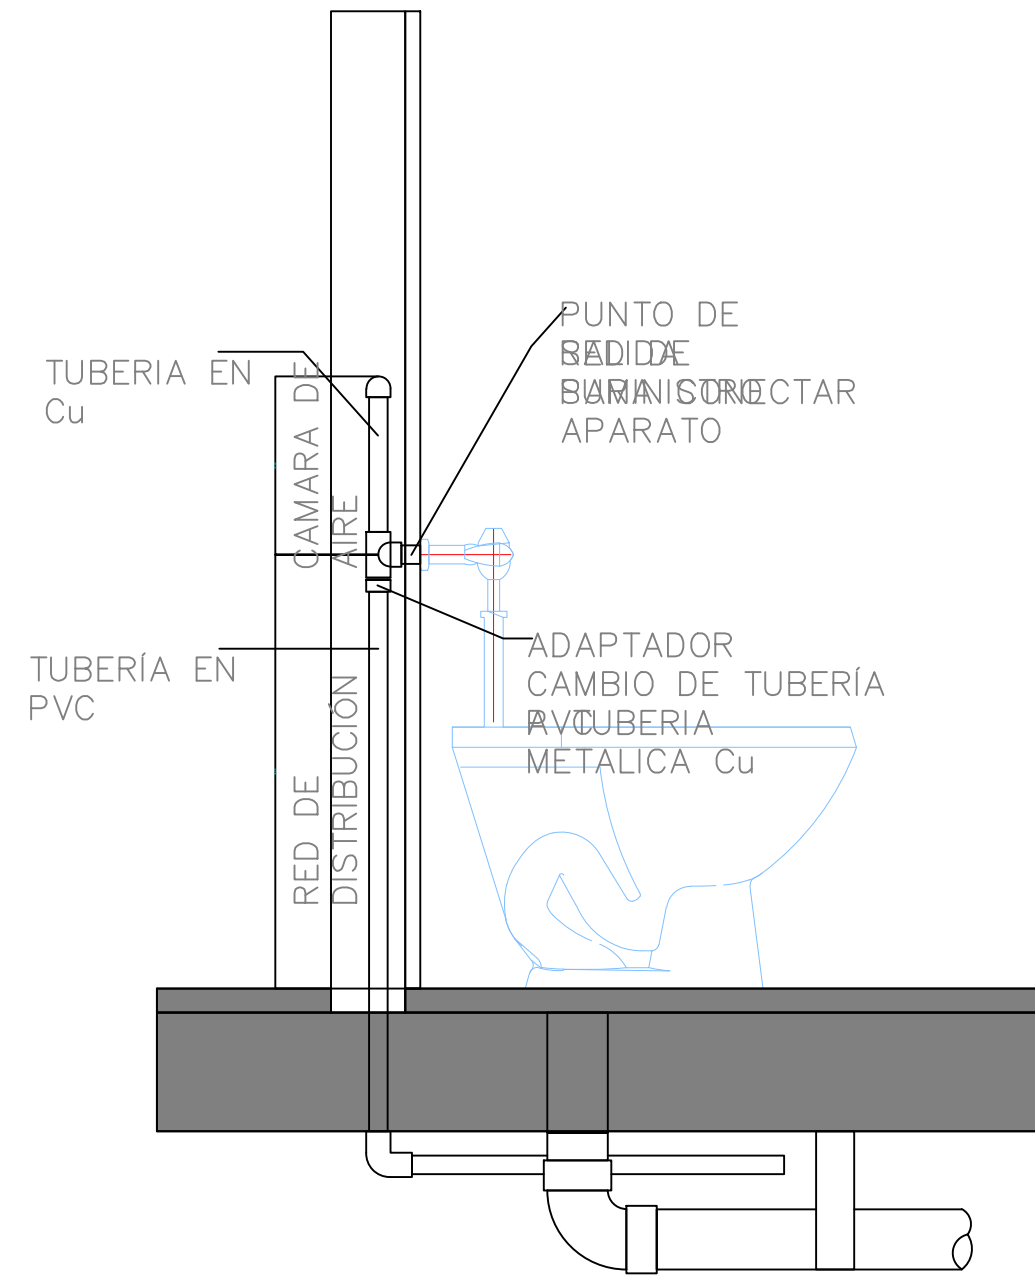


DETALLE MONTAJE CONEXIÓN SANITARIO DE TANQUE


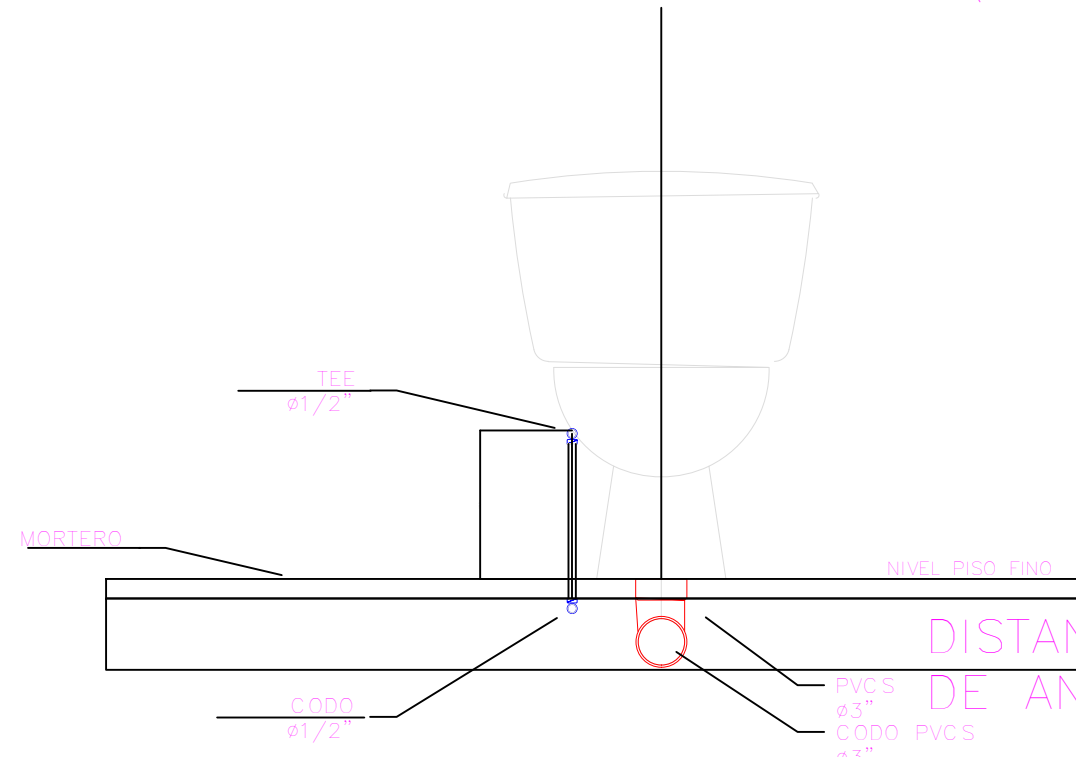


Tamaño nominal de tuberías (pulgadas)	Tamaño nominal de tuberías (pulgadas)	Tamaño nominal de tuberías (pulgadas)	Tamaño nominal de tuberías (pulgadas)
1/2"	3/4" a 1"	1/2"	3/4" a 1"
1/2"	3/4" a 1"	1/2"	3/4" a 1"
DISTANCIAS PARA DISPOSITIVOS DE ANCLAJE

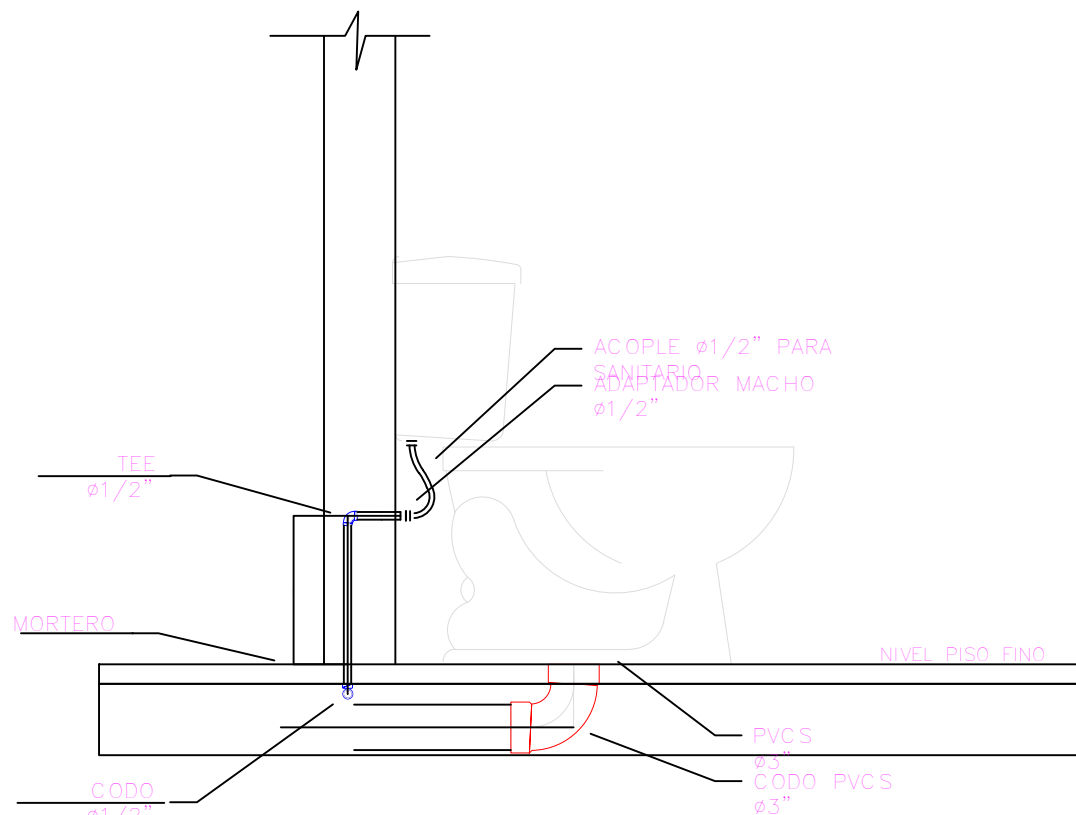


DETALLE SOPORTE PARA VARIOS TUBOS

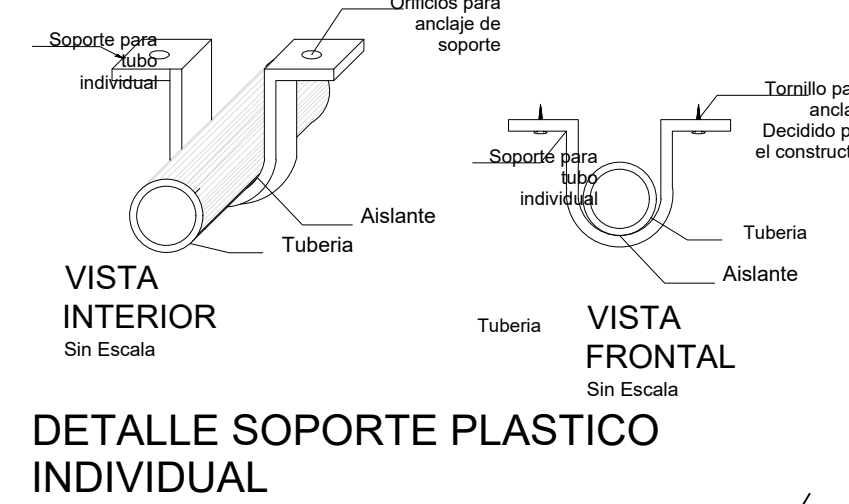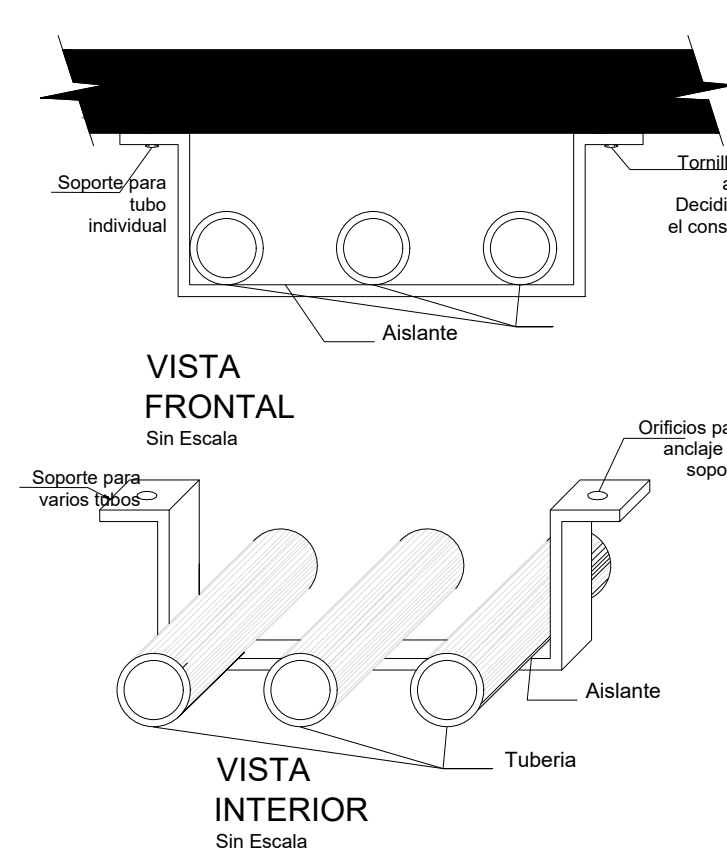

DETALLE SOPORTE PLASTICO INDIVIDUAL

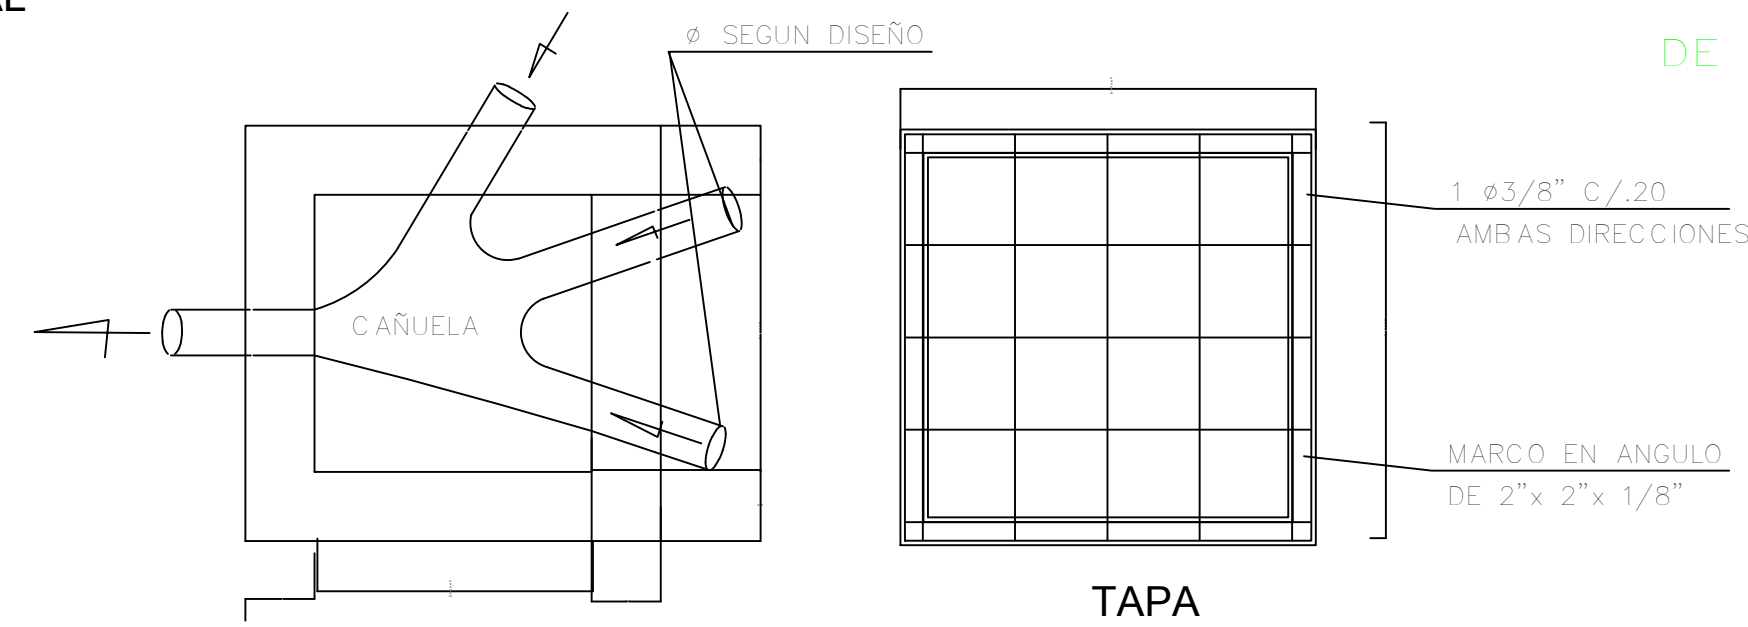


PLANTA

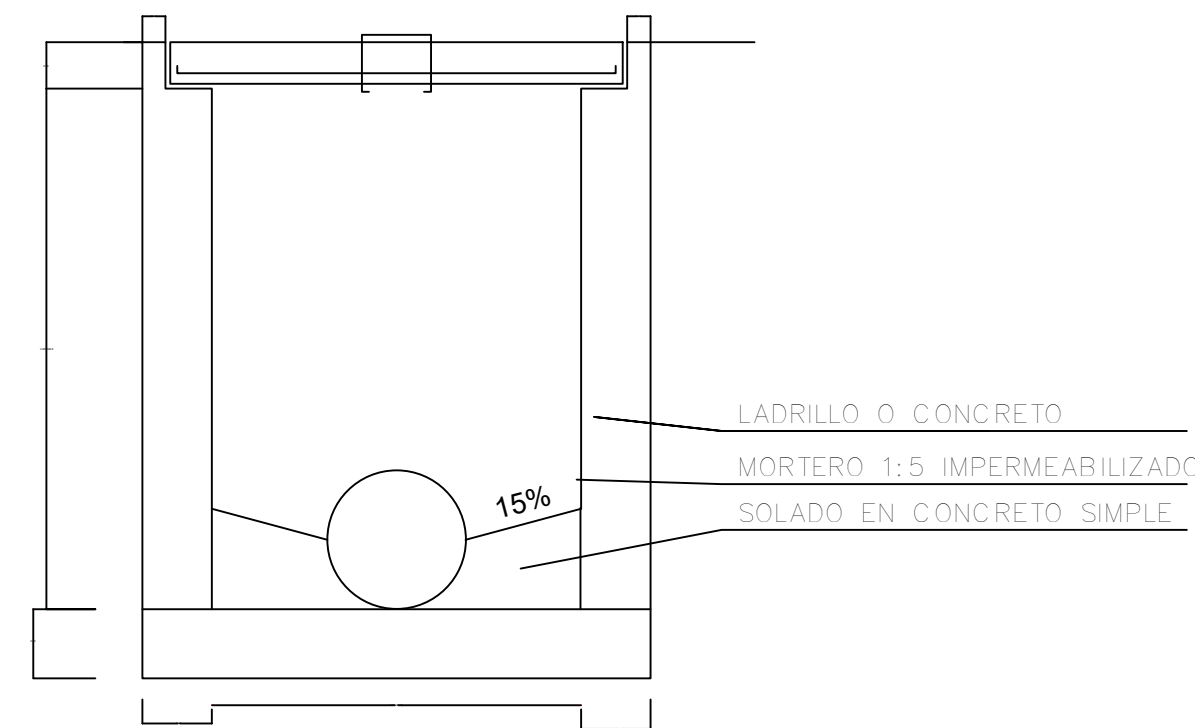


SECCIÓN CAJA DE INSPECCIÓN SECCION RECTANGULAR


DETALLE MONTAJE CONEXIÓN ORINAL

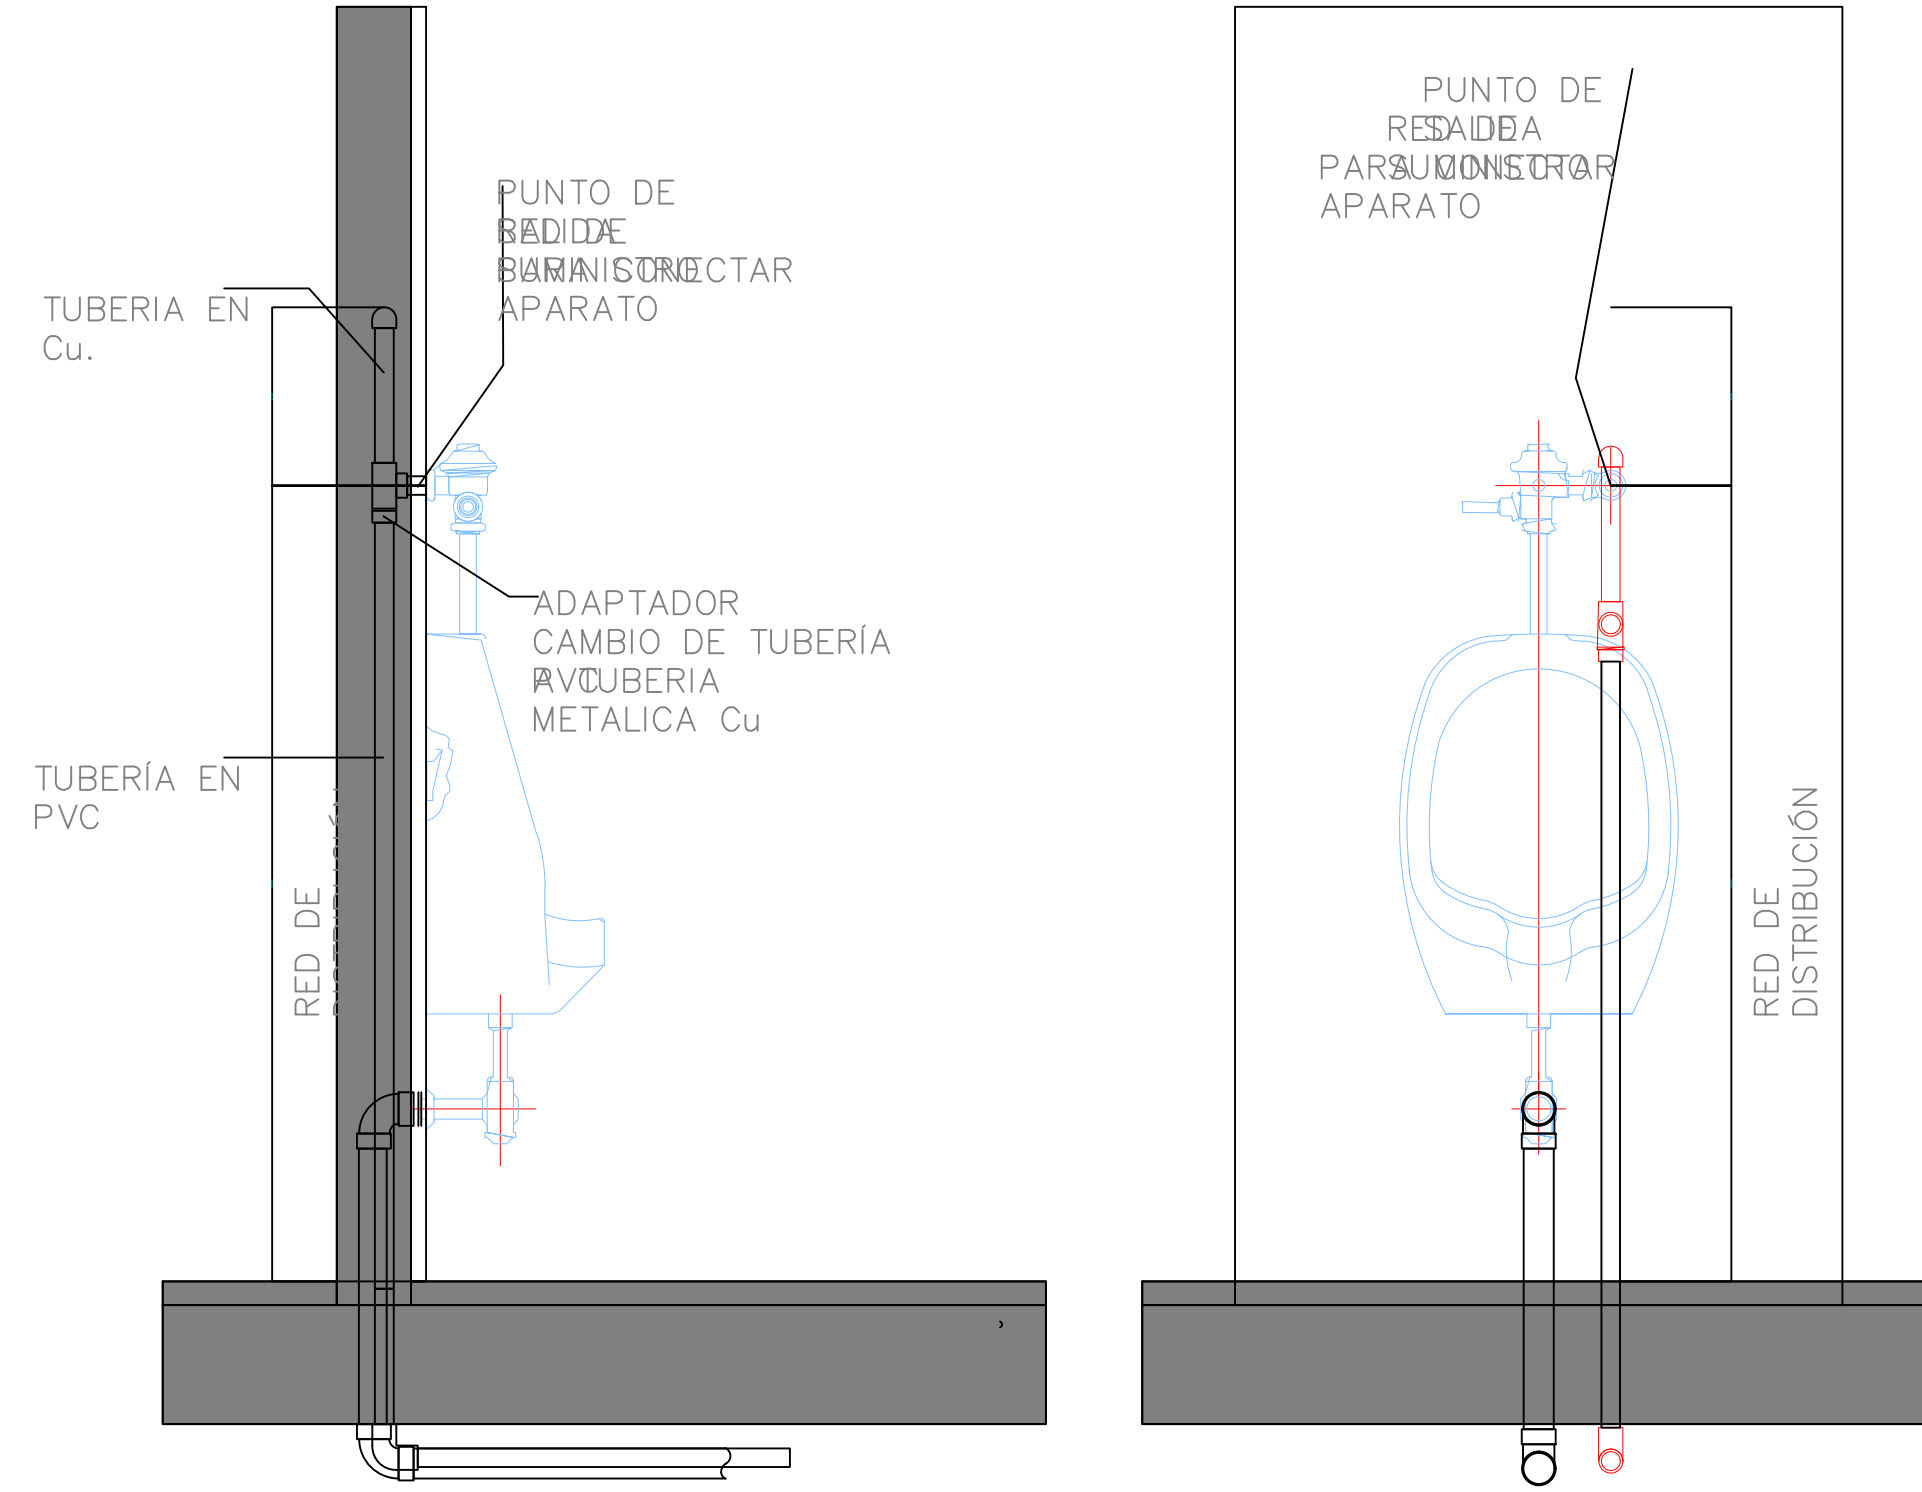

CONVENCIONES :

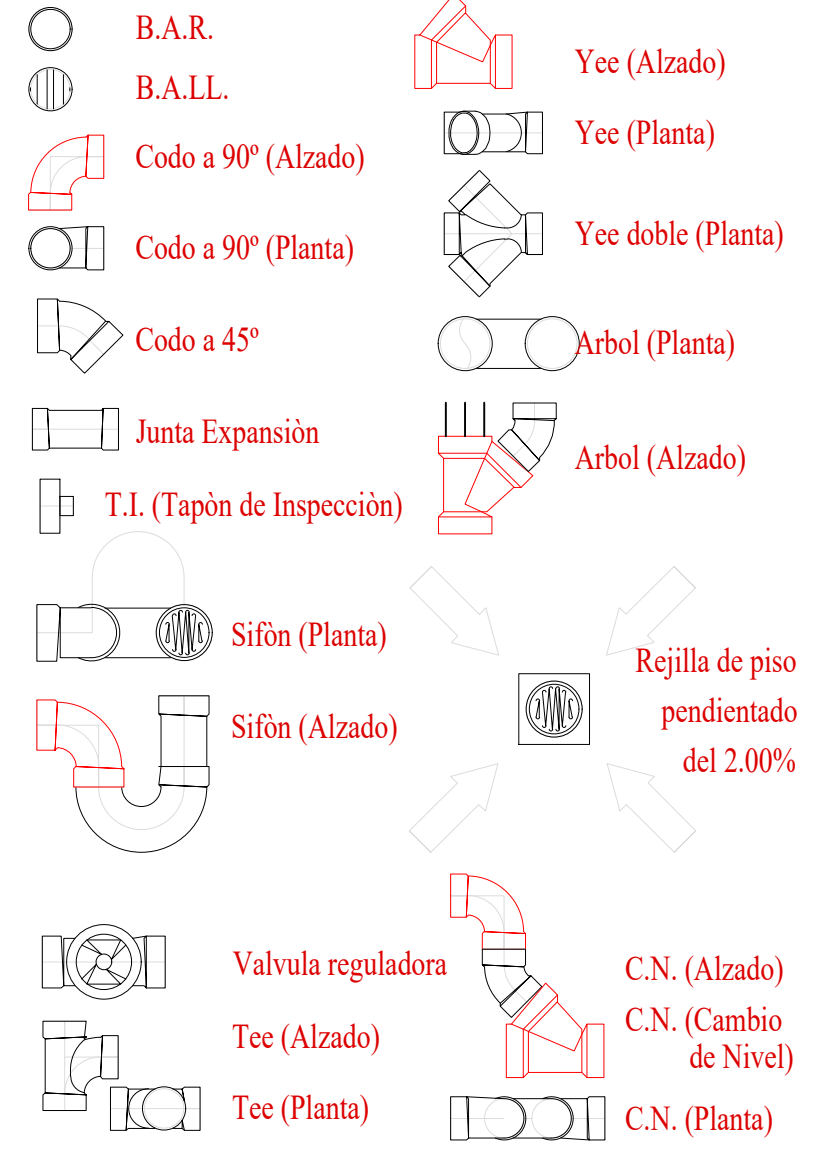

DETALLE PASANTES EN ELEMENTOS ESTRUCTURALES

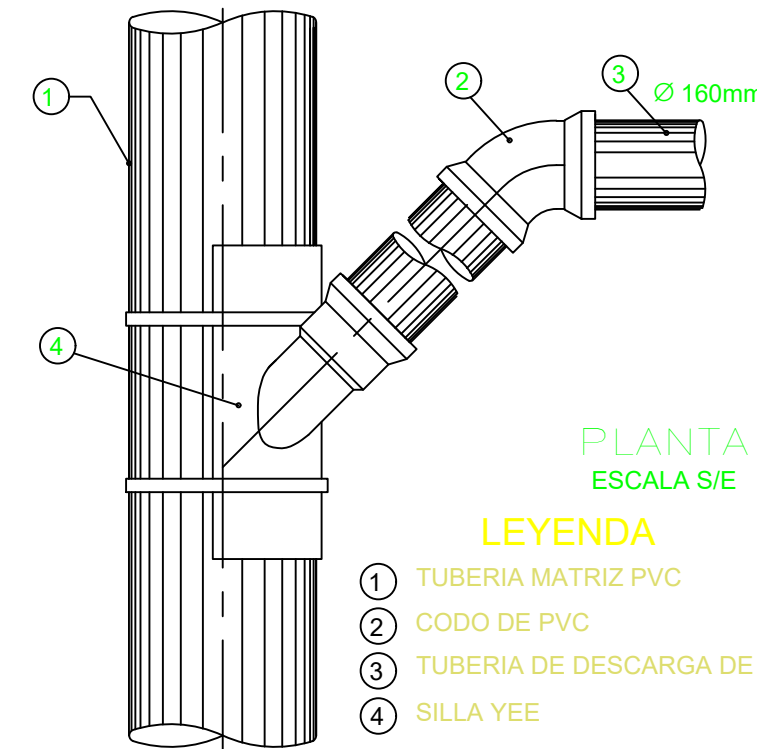

PLANTA ESCALA 1/5

LEYENDA

1 TUBERIA MATRIZ PVC


2 CODO DE PVC

3 TUBERIA DE DESCARGA DE PVC

4 SILLA YEE

DETALLE DE TUBO COLECTOR CON SILLA DE DERIVACION EN YEE

CONVENCIONES:

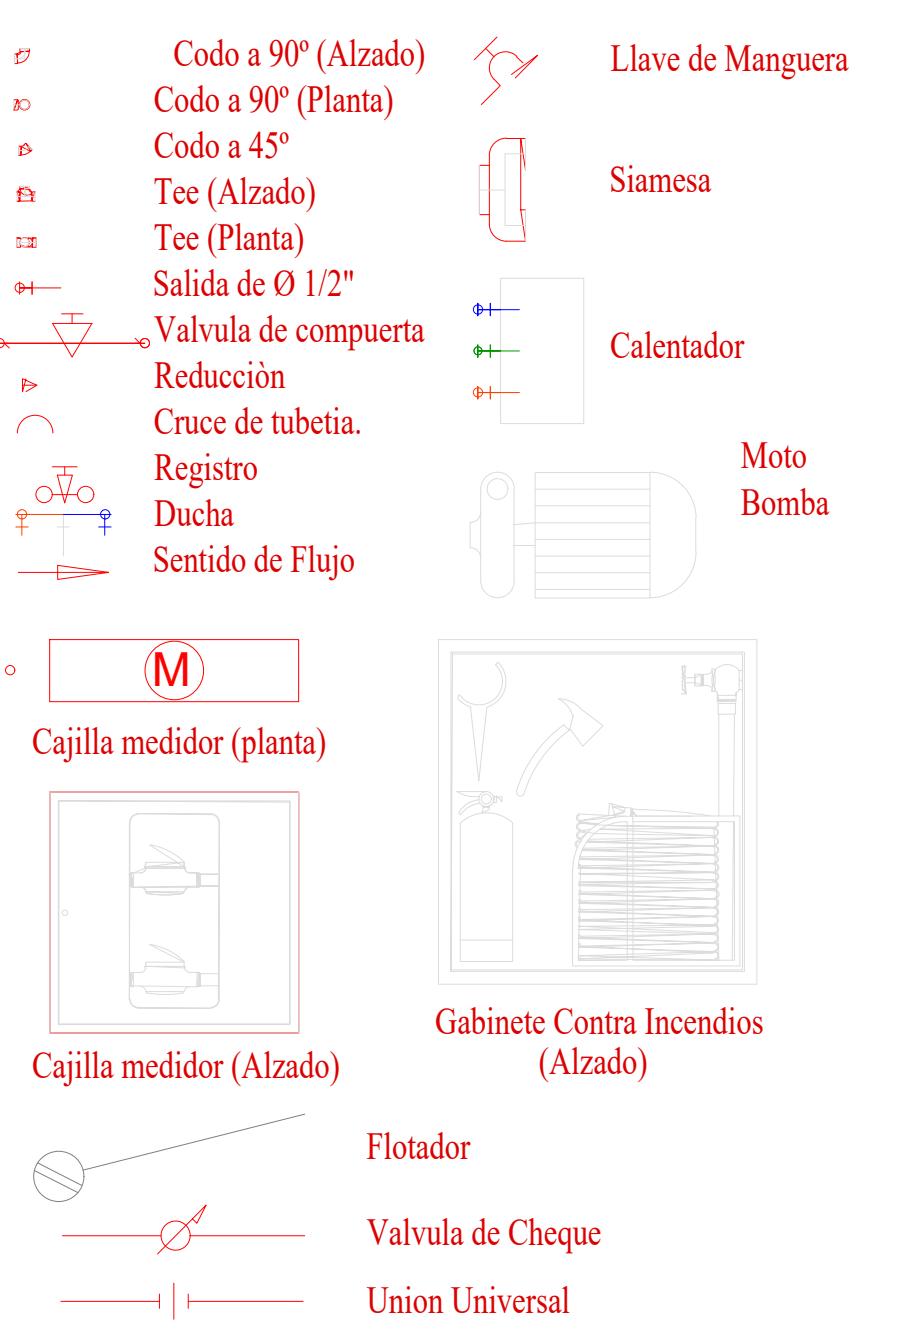

GOBERNACIÓN DEL
CESAR

REPÚBLICA DE COLOMBIA
DEPARTAMENTO DEL CESAR

PROYECTO:
CONSTRUCCIÓN DEL NUEVO HOSPITAL
DE LA ESE JOSÉ ANTONIO SOCARRÁS
SÁNCHEZ DEL MUNICIPIO DE
MANAURE CESAR

CONTIENE:
DETALLES APARATOS
SANITARIOS

DISEÑOS HIDROSANITARIOS Y CONTRAINCENDIOS
Ing. ALEXANDER VILLERO ESCOBAR
Revisó:
Aro. JHONNY ALBERTO MATTOS
Aprobó:
JUAN CARLOS MINDIOLA
SECRETARIO DE SALUD DEPARTAMENTAL (E)

ESCALA:
FECHA:
16/02/2024

PLANO:
H113

OBSERVACIONES:
Convenciones Tubería
Tubería PVC Sanitaria
Tubería PVC Ventilación
Tubería PVC Agua Fría
Tubería PVC Agua Fría Frio
Tubería PVC Agua Fría Caliente
Tubería Acero al Carbono Contraincendio

Vo.Bo. PLANEACIÓN