


VIA
PROYECTADA

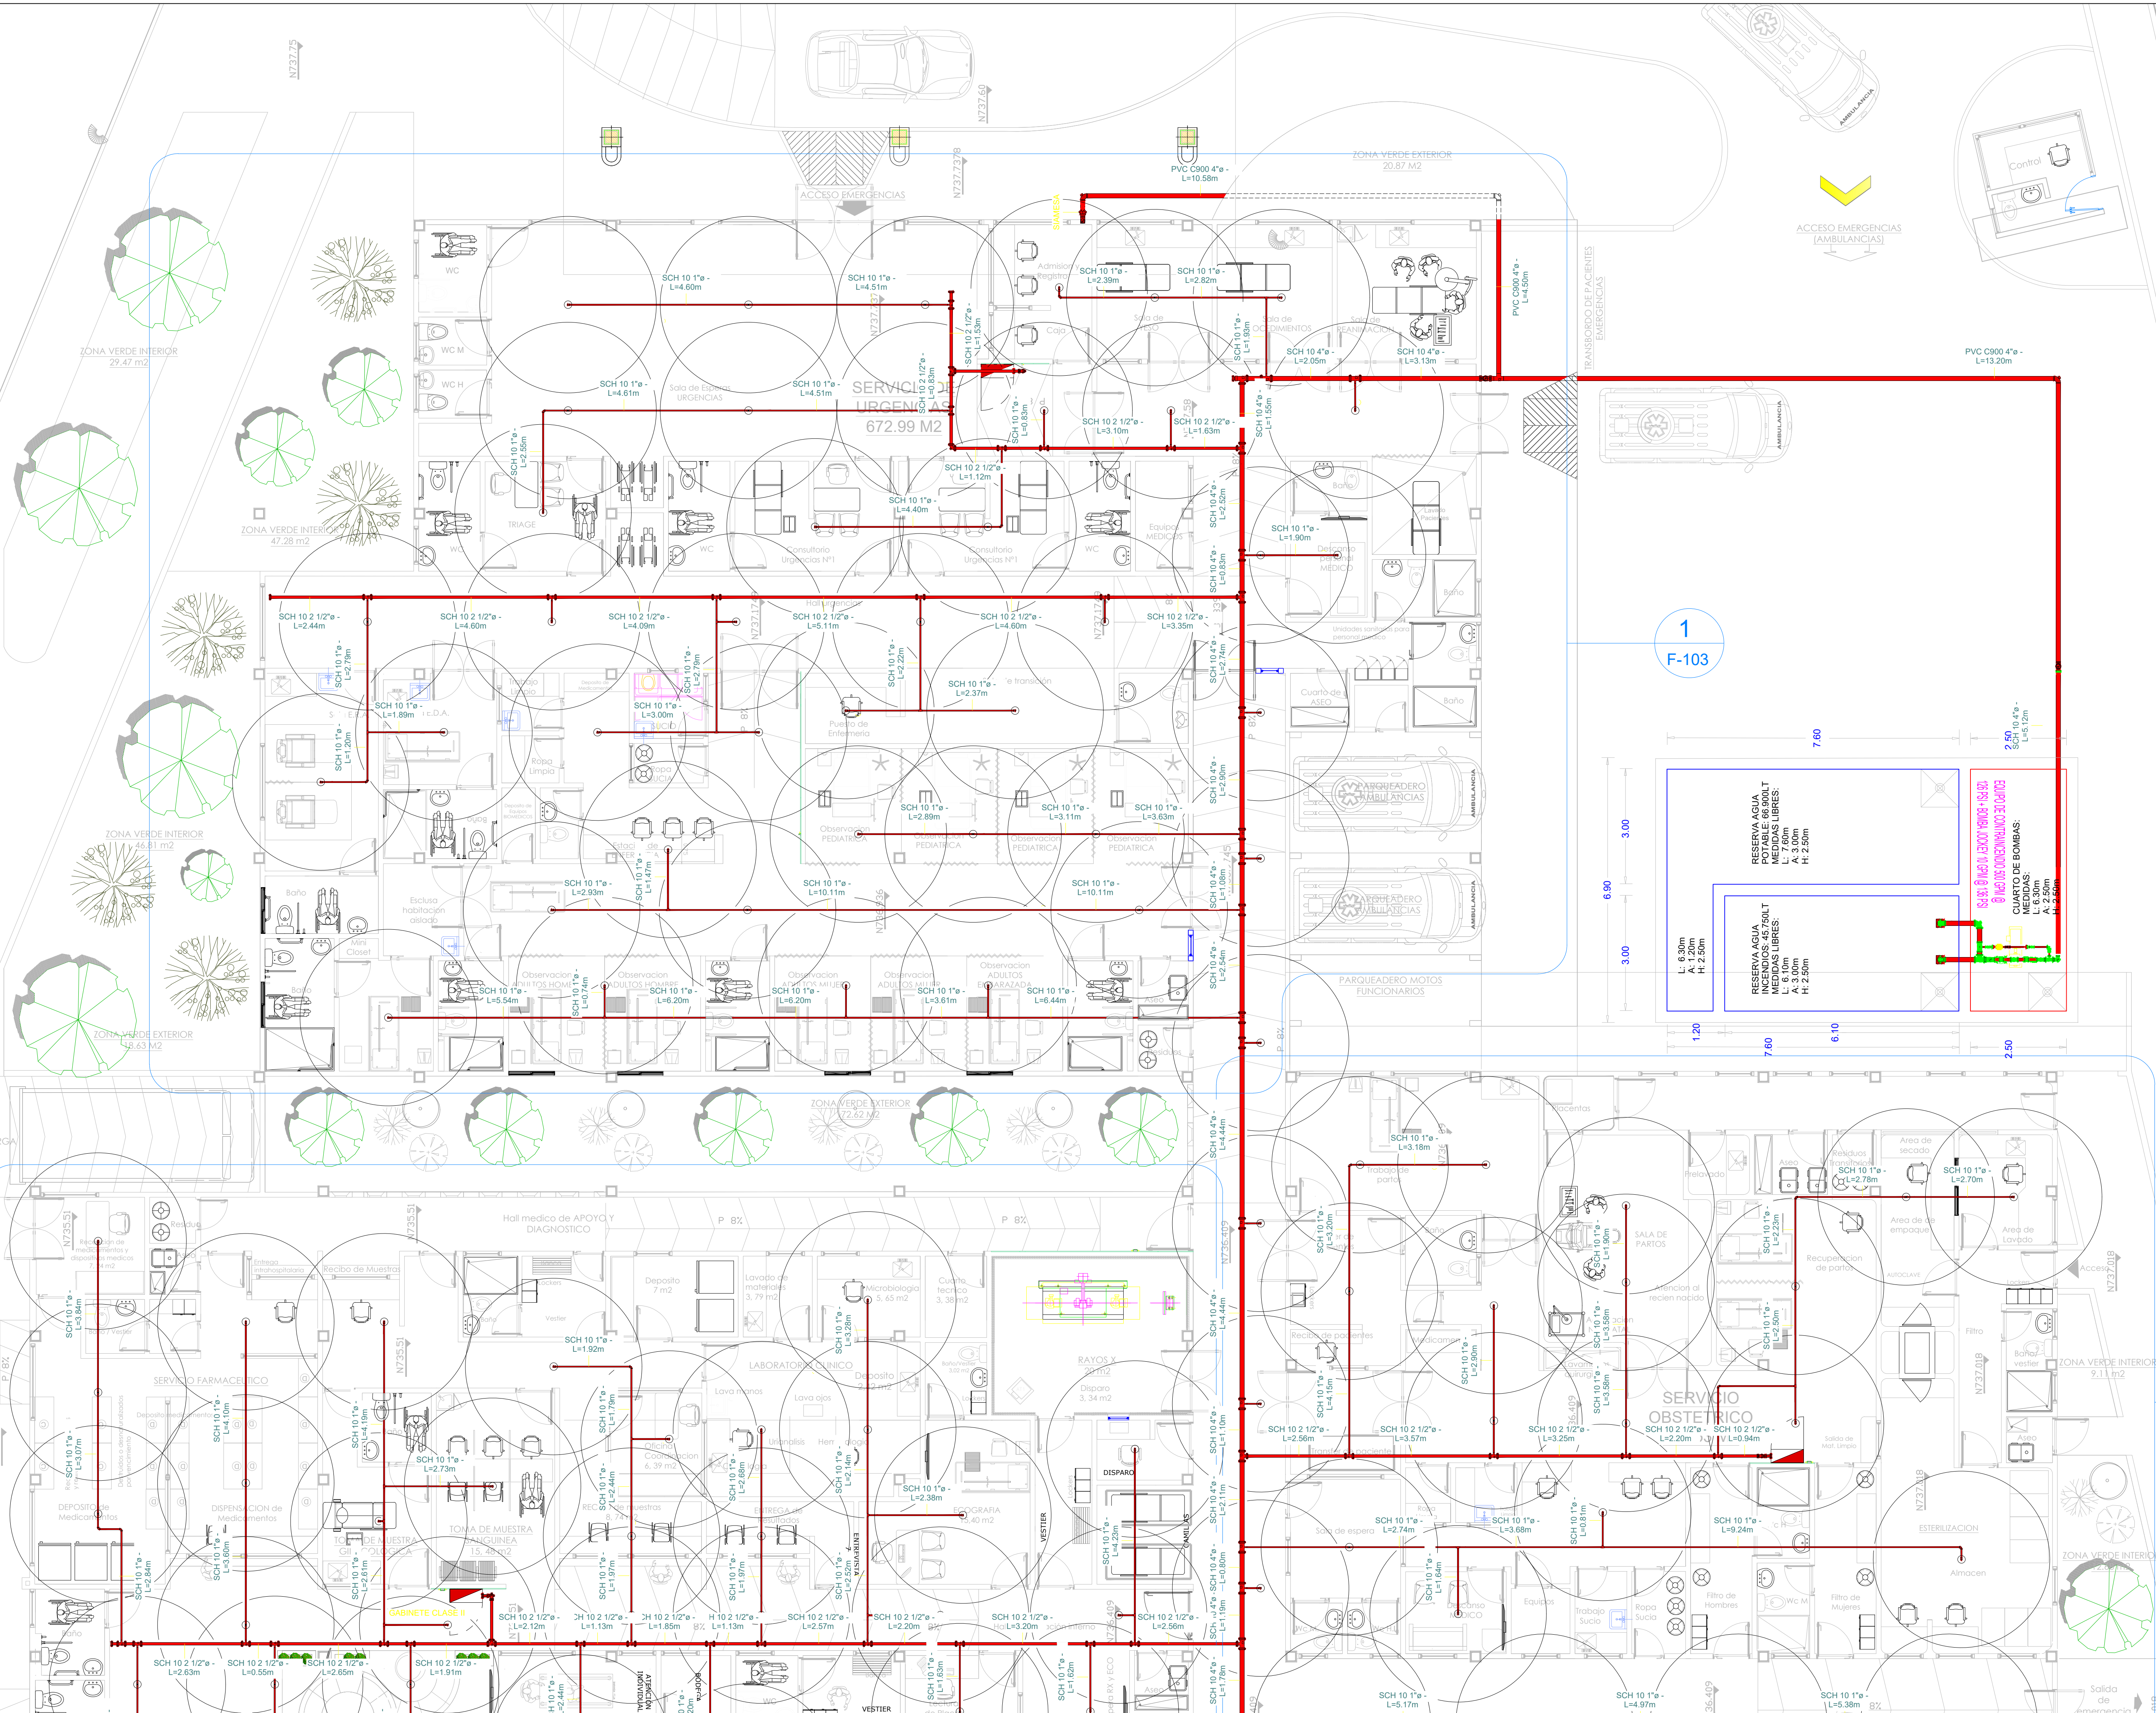

1 SISTEMA DE EXTINCION DE INCENDIOS - ROCIADORES

Esc.: 1 : 75



GOVERNACIÓN DEL
CESAR

REPÚBLICA DE COLOMBIA
DEPARTAMENTO DEL CESAR

PROYECTO:
CONSTRUCCIÓN DEL NUEVO HOSPITAL
DE LA ESE JOSÉ ANTONIO SOCARRÁS
SÁNCHEZ DEL MUNICIPIO DE
MANAURE CESAR

CONTIENE:
INSTALACIONES CONTRA INCENDIOS
SISTEMA DE EXTINCION DE INCENDIOS
ROCIADORES - AMPLIACION 1

DISEÑOS: HIDROSANTARIOS Y CONTRAINCENDIOS:
Ing. ALEXANDER VILLERO ESCOBAR
Especialista en Aguas y Saneamiento Ambiental
R.C. No. 2052 - 19668 (2017)
Revisó:
Arg. JHONNY ALBERTO MATTOS
Especialista en Aguas y Saneamiento Ambiental
R.C. No. 2052 - 19668 (2017)
Aprobó:
JUAN CARLOS MINDIOLA
SECRETARIO DE SALUD DEPARTAMENTAL (10)

ESCALA:

INDICADA

FECHA:

16/02/2024

PLANO:

F-103

OBSERVACIONES:

Convenciones Tuberías
Tubería PVC Sanitaria
Tubería PVC Ventilación
Tubería PVC Agua Fría
Tubería PVC Agua Caliente
Tubería PVC Agua Potable Fría
Tubería PVC Agua Potable Caliente

Vo.Bo. PLANEACIÓN