




1 CORTE TRASVERSAL 1
Esc.: 1:40

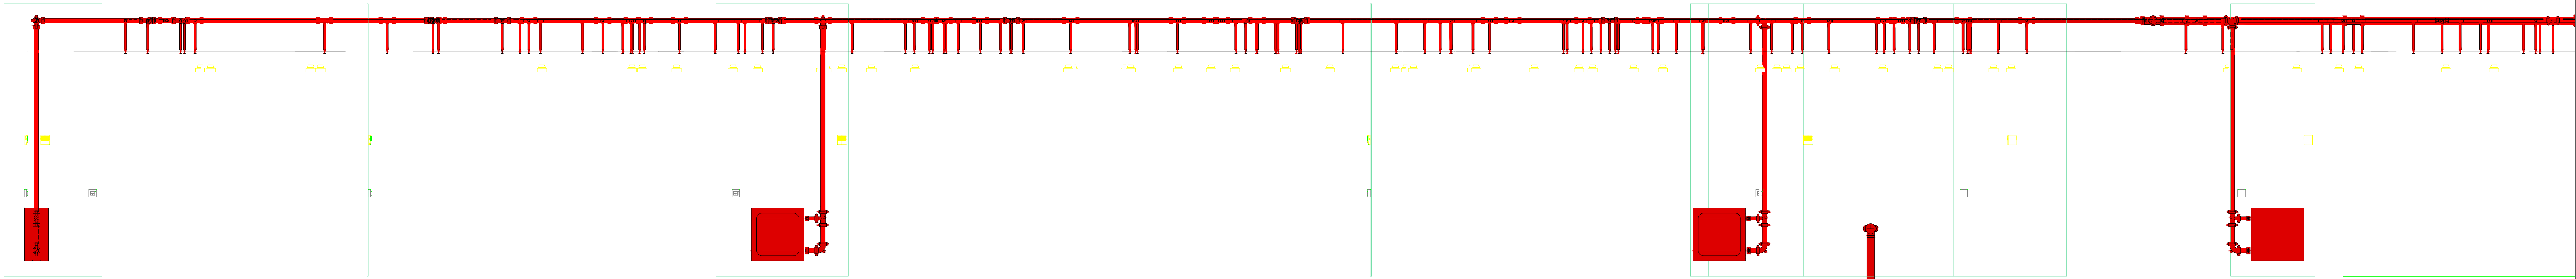


2 CORTE TRASVERSAL 2
Esc.: 1:40

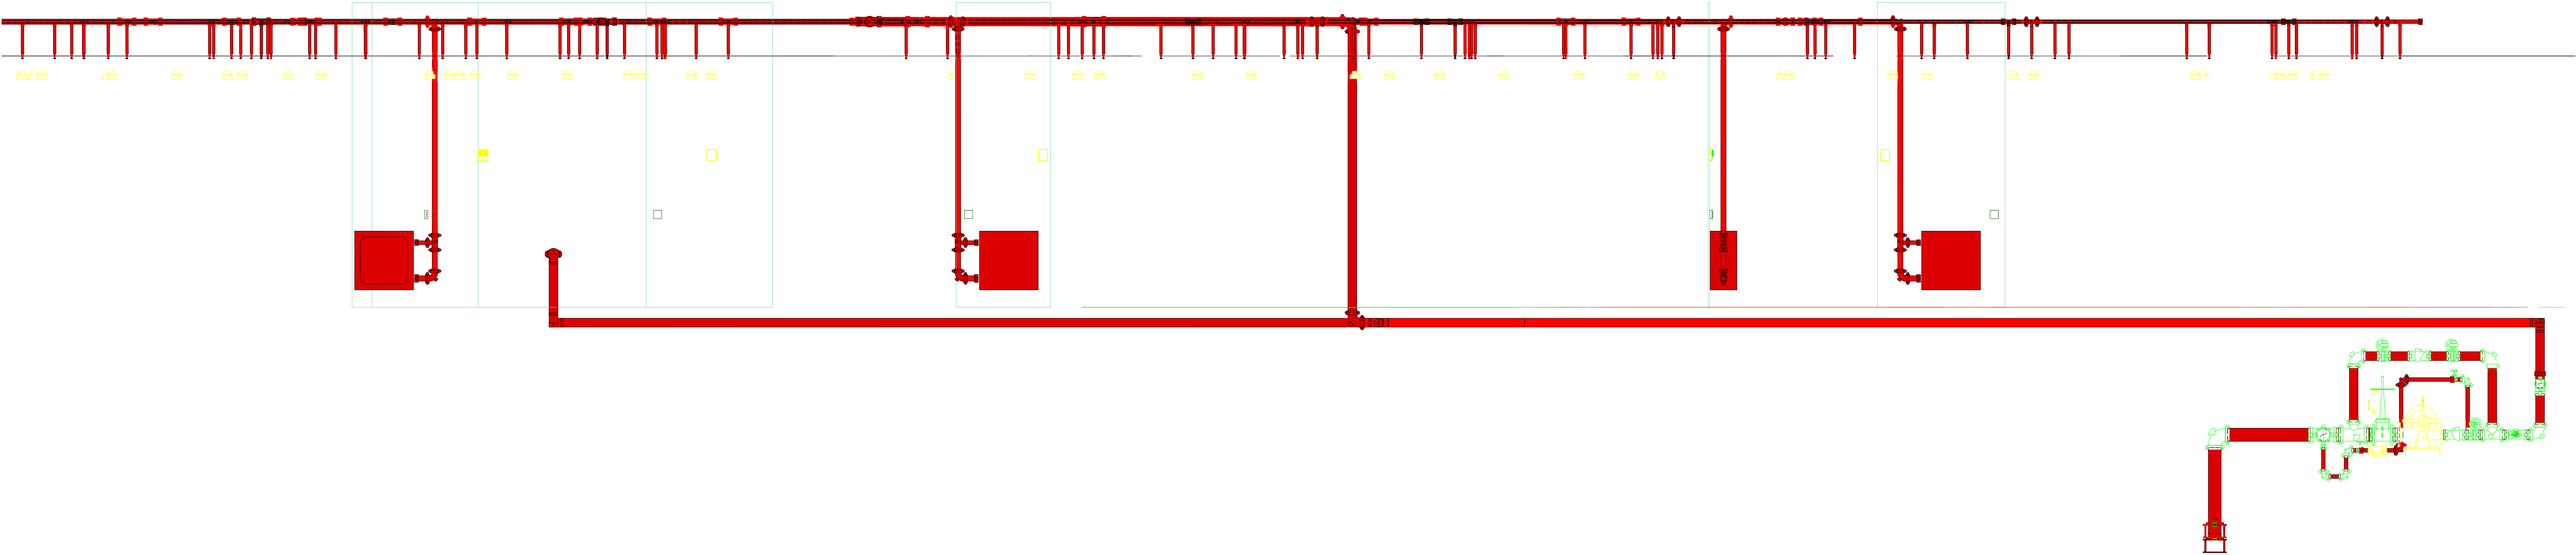

3 CORTE LONGITUDINAL 1
Esc.: 1:50

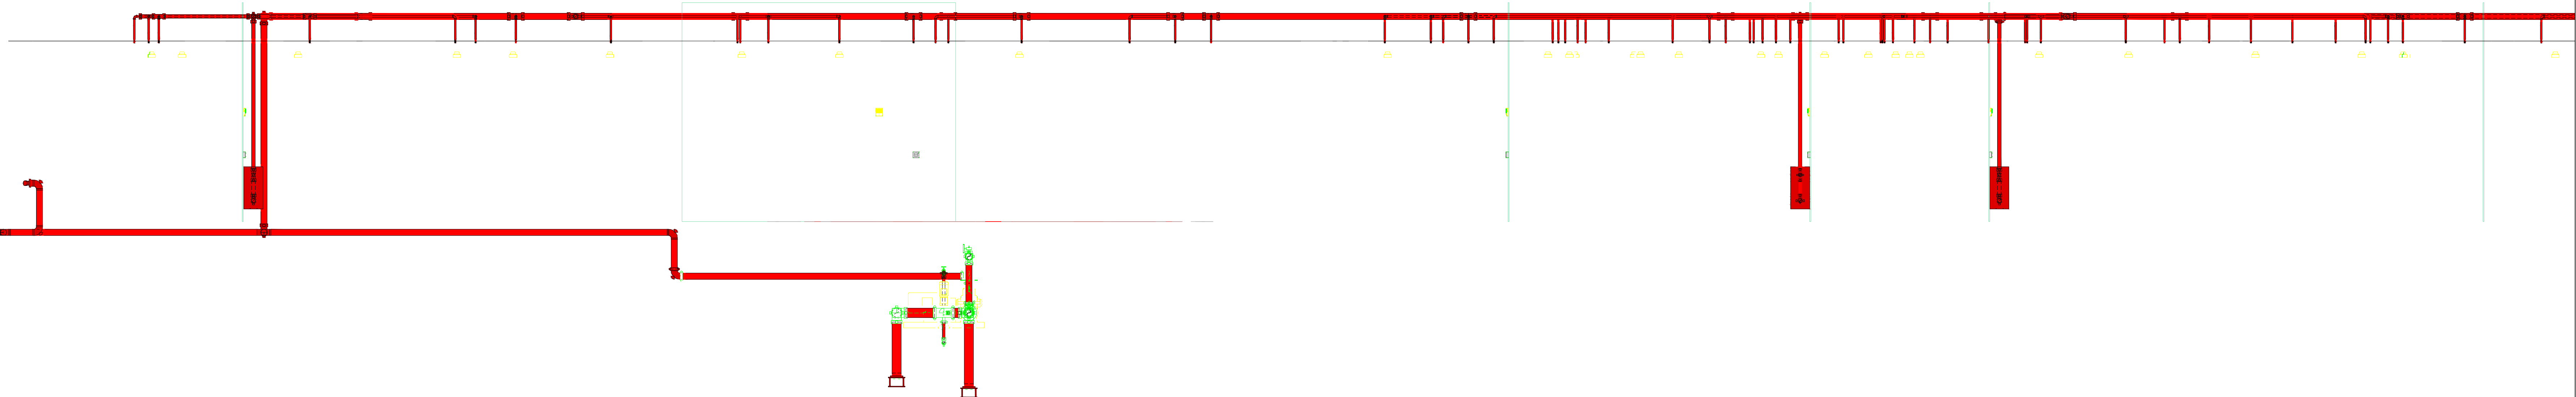

4 CORTE LONGITUDINAL 2
Esc.: 1:50

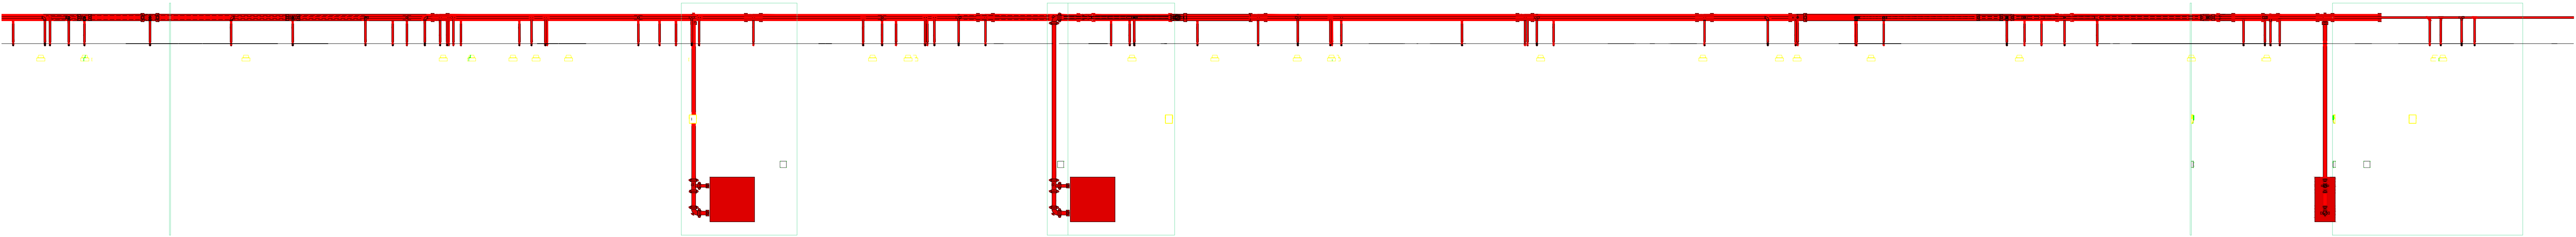

GOBERNACIÓN DEL
CESAR

REPÚBLICA DE COLOMBIA
DEPARTAMENTO DEL CESAR

PROYECTO:
CONSTRUCCIÓN DEL NUEVO HOSPITAL
DE LA ESE JOSÉ ANTONIO SOCARRÁS
SÁNCHEZ DEL MUNICIPIO DE
MANAURE CESAR

CONTIENE:
INSTALACIONES CONTRAINCENDIOS
SISTEMA DE EXTINCIÓN DE INCENDIOS
CORTES LONGITUDINALES

DISEÑOS: HIDROSANTARIOS Y CONTRAINCENDIOS
Ing. ALEXANDER VILLERO ESCOBAR
Especialista en Aguas y Saneamiento Ambiental
M.P. No. 2556 - 19865 CMC
Revisó: Arq. JHONNY ALBERTO MATTOS
PROFESIONAL SECRETARÍA DE SALUD
Aprobó: JUAN CARLOS MINDIOLA
SECRETARIO DE SALUD DEPARTAMENTAL (E)

ESCALA:
INDICADAS
FECHA:
16/02/2024

PLANO:
F-106

OBSERVACIONES:
Convenções Tubertas
Tuberia PVC Saneamiento
Tuberia PVC Vertimiento
Tuberia PVC Aguas Residuales
Tuberia PVC Aguas Pluviales Fria
Tuberia PVC Aguas Pluviales Caliente
Tuberia Acero al Carbono Contraincendios