



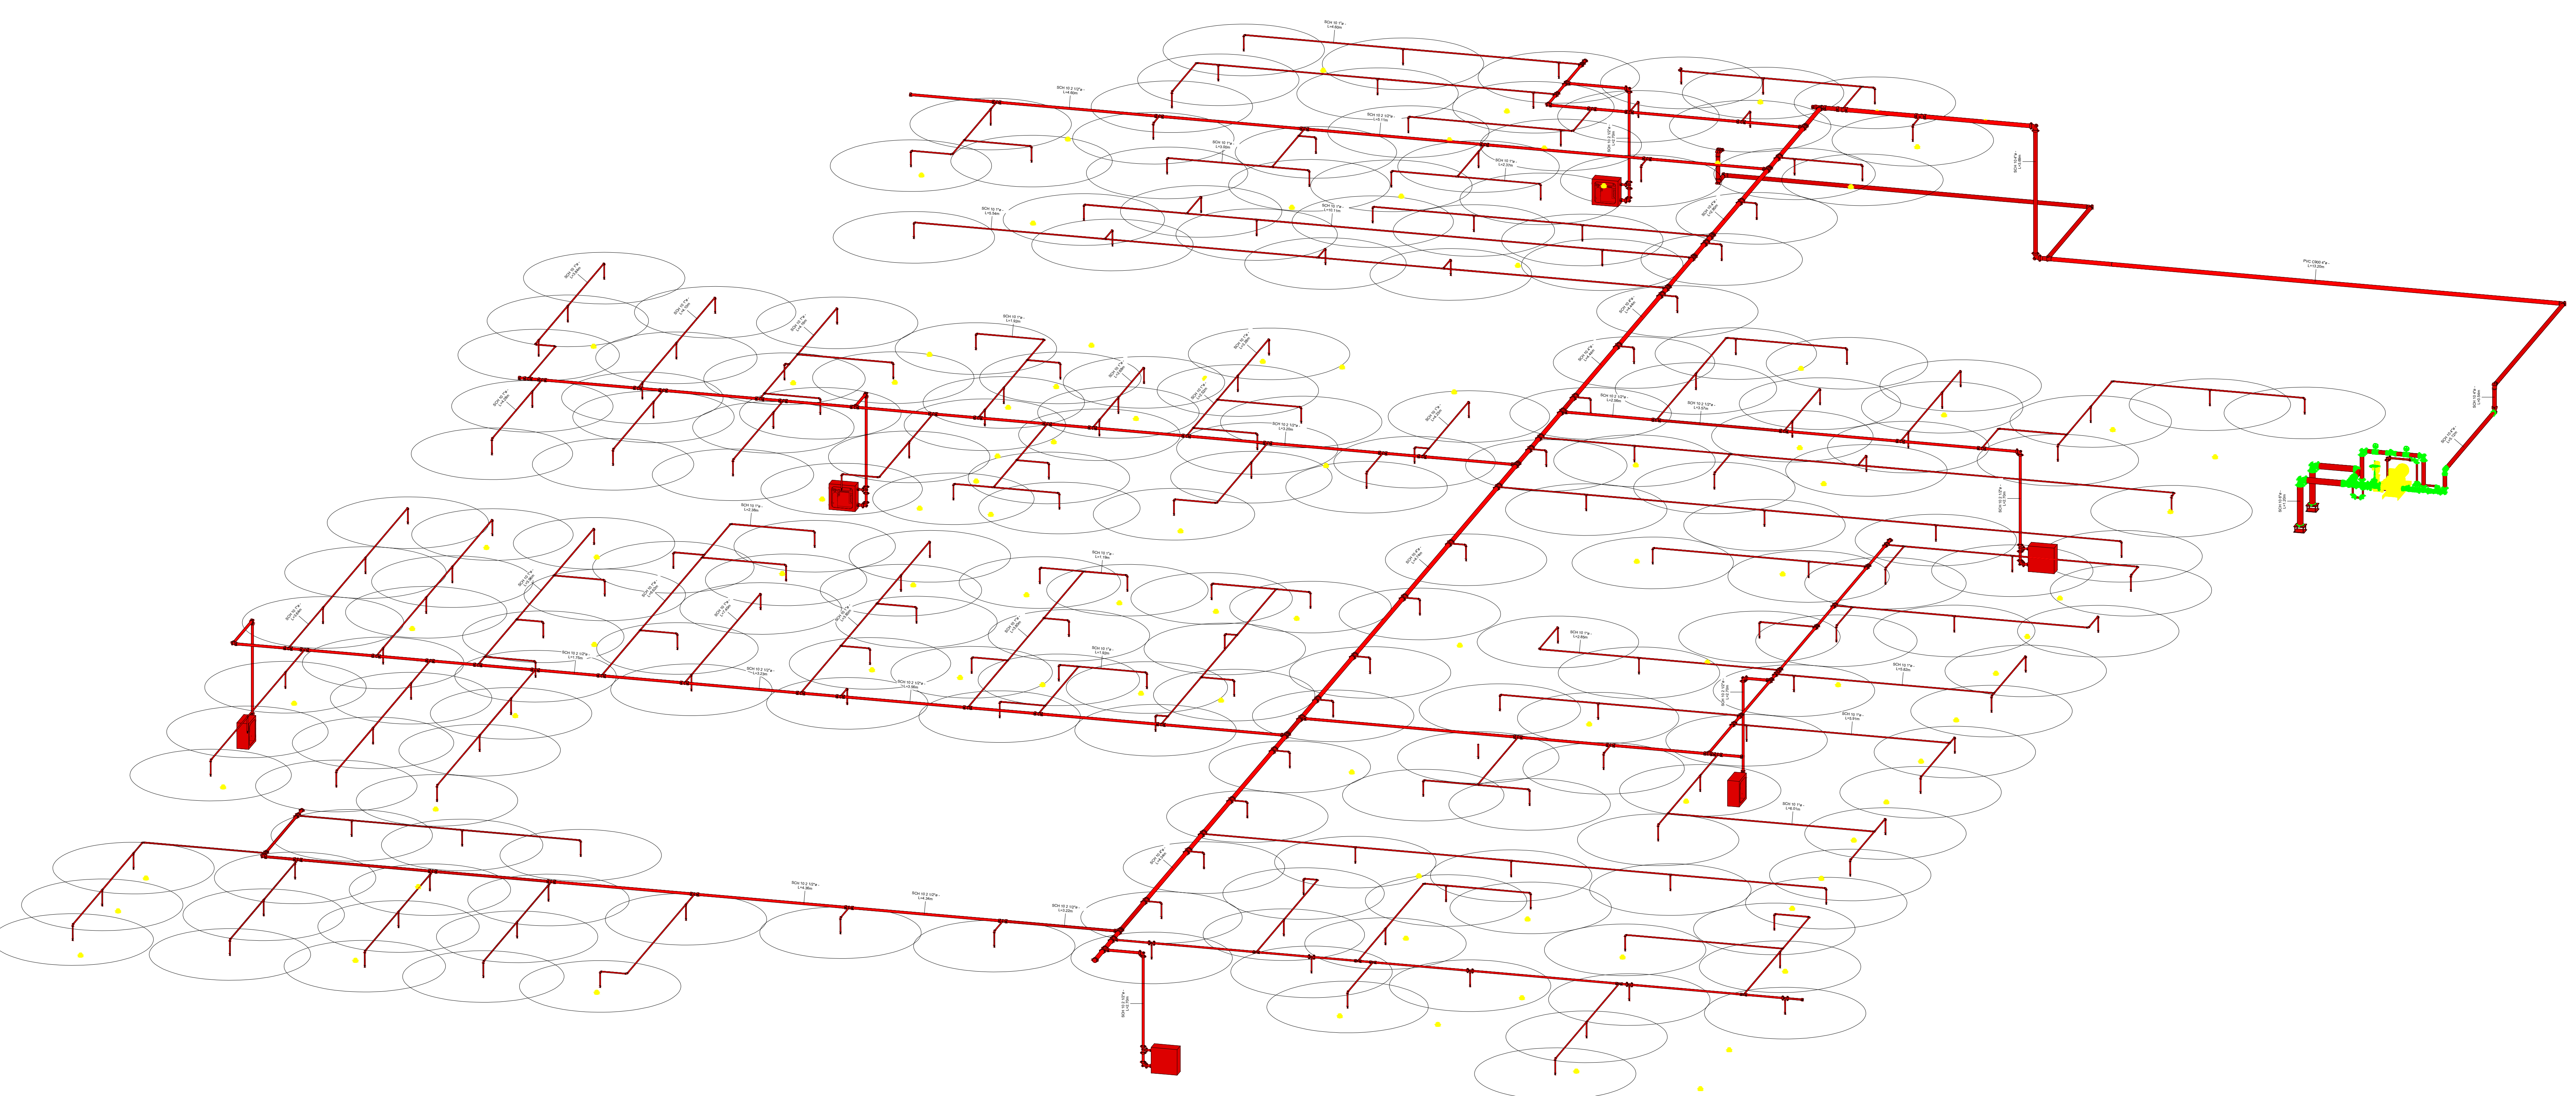

1 ISOMETRICOS SISTEMA DE EXTINCION DE INCENDIOS
Esc.: SON ESCALA

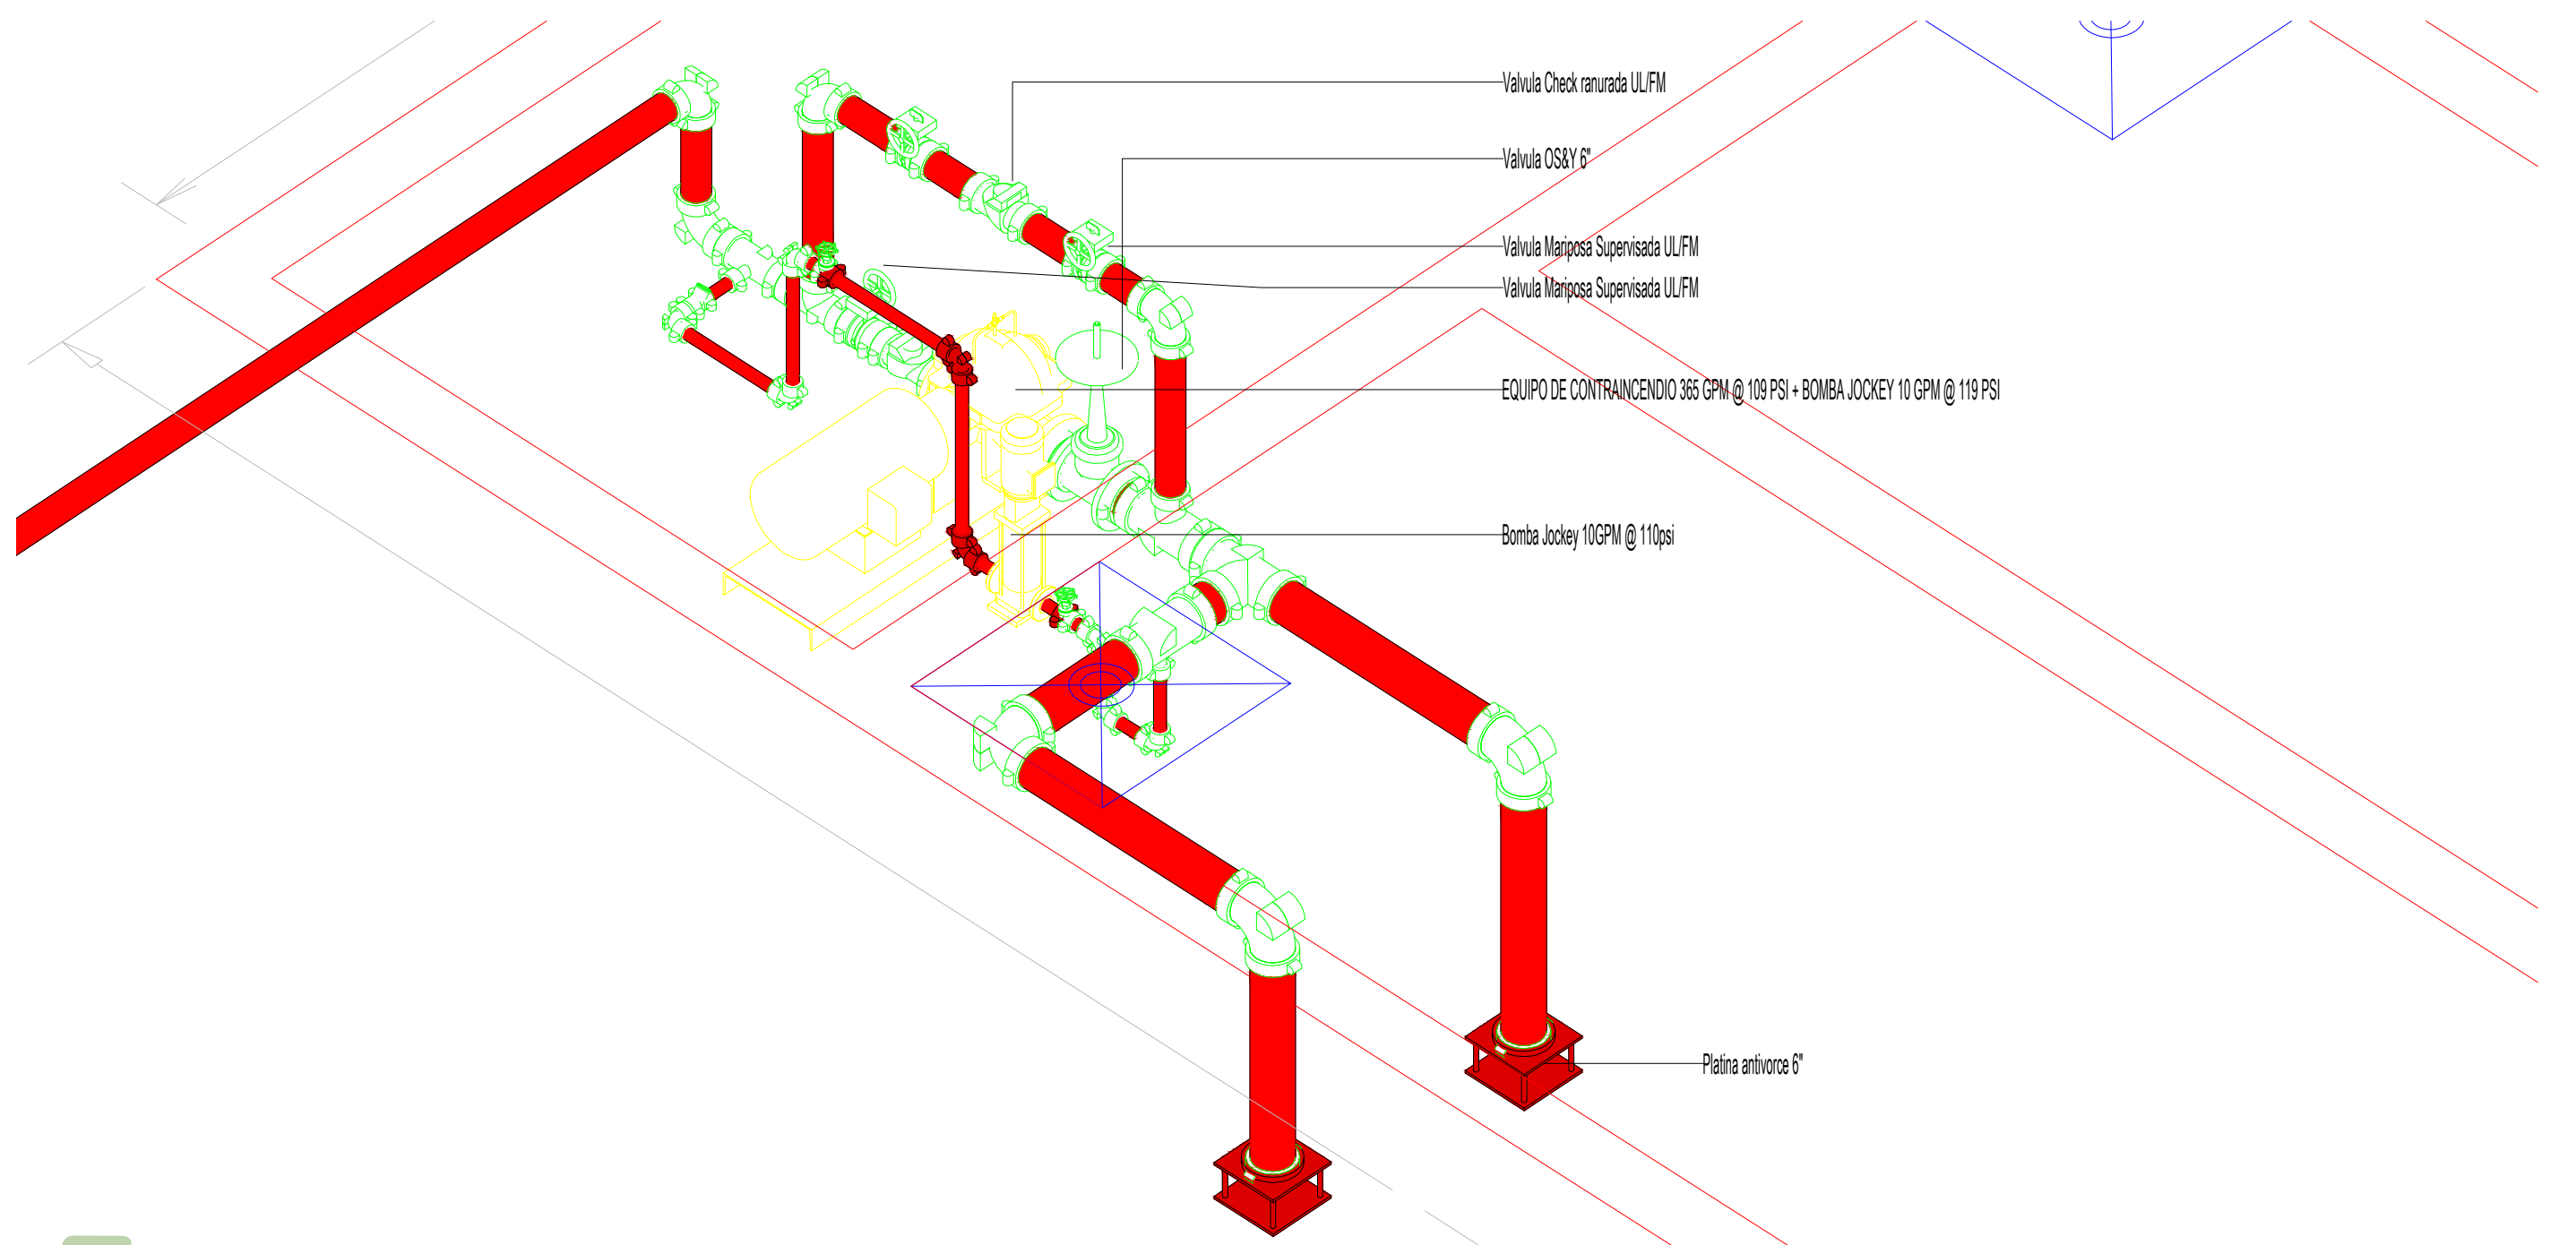

2 DETALLES TANQUE
Esc.: SIN ESCALA



GOBERNACIÓN DEL
CESAR

REPÚBLICA DE COLOMBIA
DEPARTAMENTO DEL CESAR

PROYECTO:
CONSTRUCCIÓN DEL NUEVO HOSPITAL
DE LA ESE JOSÉ ANTONIO SOCARRÁS
SÁNCHEZ DEL MUNICIPIO DE
MANAURE CESAR

CONTIENE:
INSTALACIONES CONTRA INCENDIOS
SISTEMA DE EXTINCION DE INCENDIOS
ISOMETRIA Y DETALLE TANQUE

DISEÑOS: HIDROSANTARIOS Y CONTRA INCENDIOS
Ing. ALEXANDER VILLERO ESCOBAR
Revisó: Arg. JHONNY ALBERTO MATTOS
Aprobó: JUAN CARLOS MINDIOLA
SECRETARIO DE SALUD DEPARTAMENTAL (S)

ESCALA:
INDICADAS
FECHA:
16/02/2024

PLANO:
F-107

OBSERVACIONES:
Convenciones Tubería
Tubería PVC Saneamiento
Tubería PVC Agua Fría
Tubería PVC Agua Fría
Tubería PVC Agua Fría
Tubería PVC Agua Fría