



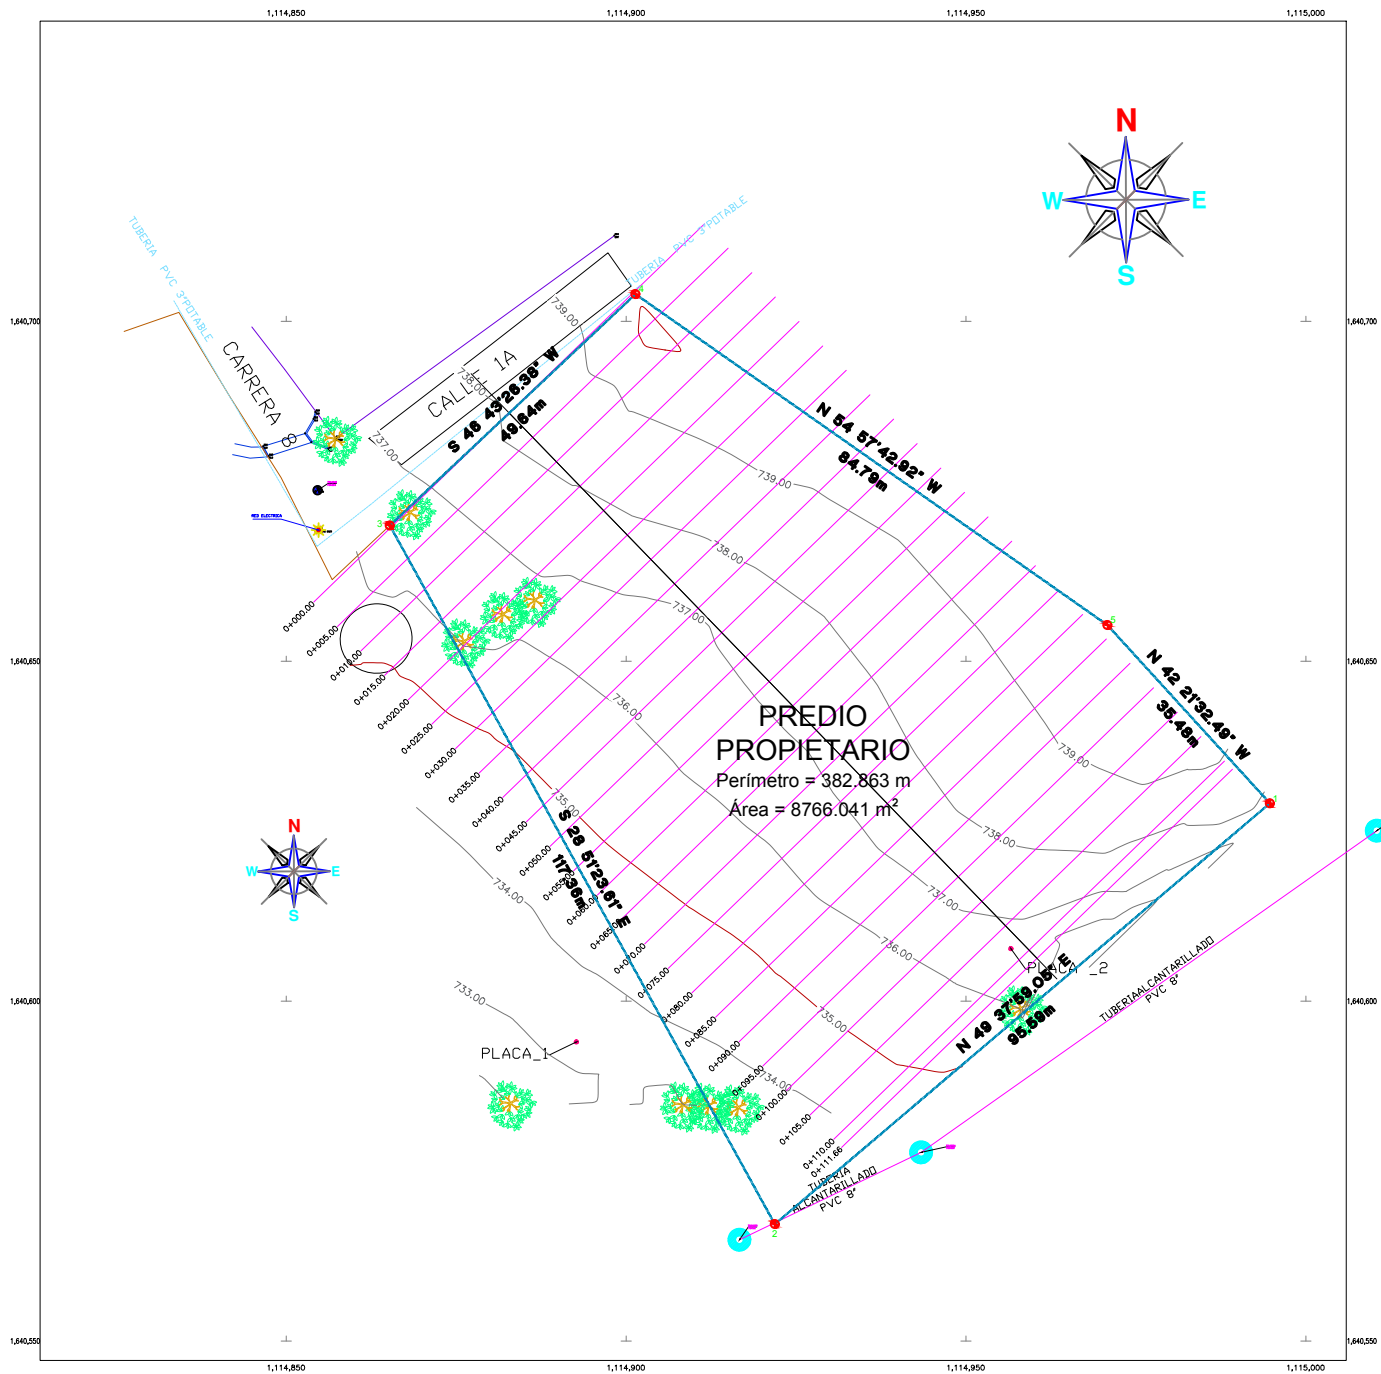

LOCALIZACION

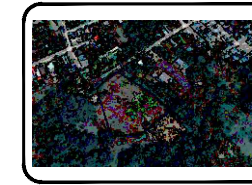

SIMBOLOGIA

- Vértice de poligonal
- Vértice de poligonal de apoyo
- Poligonal

NOTAS

- Sistema de coordenadas (arbitrarias - referenciadas)
- Norte (arbitrario - magnético - astronómico)
- Banco de nivel (arbitrario - referenciado)
- Otras

ESCALA GRAFICA



CUADRO DE CONSTRUCCION

LADO	EST	PV	RUEDO	DISTANCIA	V	COORDENADAS	
						V	X

SUPERFICIE = 8,766.041 m²

CUADRO DE CONVENCIONES

	ARBOL
	MANJOL
	POSTE
	PUENTE Y ALCANTARRILLAS
	PIEDRA PEGADA
	PARAMENTO
	CERCA
	BORDE VÍA
	LINEA ELECTRICA
	LINEA AGUA POTABLE



GOBERNACIÓN DEL
CESAR

REPÚBLICA DE COLOMBIA
DEPARTAMENTO DEL CESAR

PROYECTO:
"CONSTRUCCIÓN DEL NUEVO HOSPITAL E.S.E
JOSE ANTONIO SOCARRAS SANCHEZ DEL
MUNICIPIO DE MANAURE CESAR".

CONTIENE:
IMPLANTACIÓN AREA DEL PROYECTO
"CONSTRUCCIÓN DEL NUEVO HOSPITAL
E.S.E JOSE ANTONIO SOCARRAS
SANCHEZ DEL MUNICIPIO
DE MANAURE CESAR".

Revisó:
JHONNY ALBERTO MATOS
ING. INGENIERIA, SECTOR DE OBRAS
Aprobó:
JUAN CARLOS MINDIOLA
SECRETARIO DE PLANEACIÓN

TOPOGRAFIA:

RAFAEL AUGUSTO CUELLO CARREÑO
T.P. (S. 2025)
FIRMA

ESCALA:
1:200
FECHA:
Marzo
2024

PLANO:
01

OBSERVACIONES: