


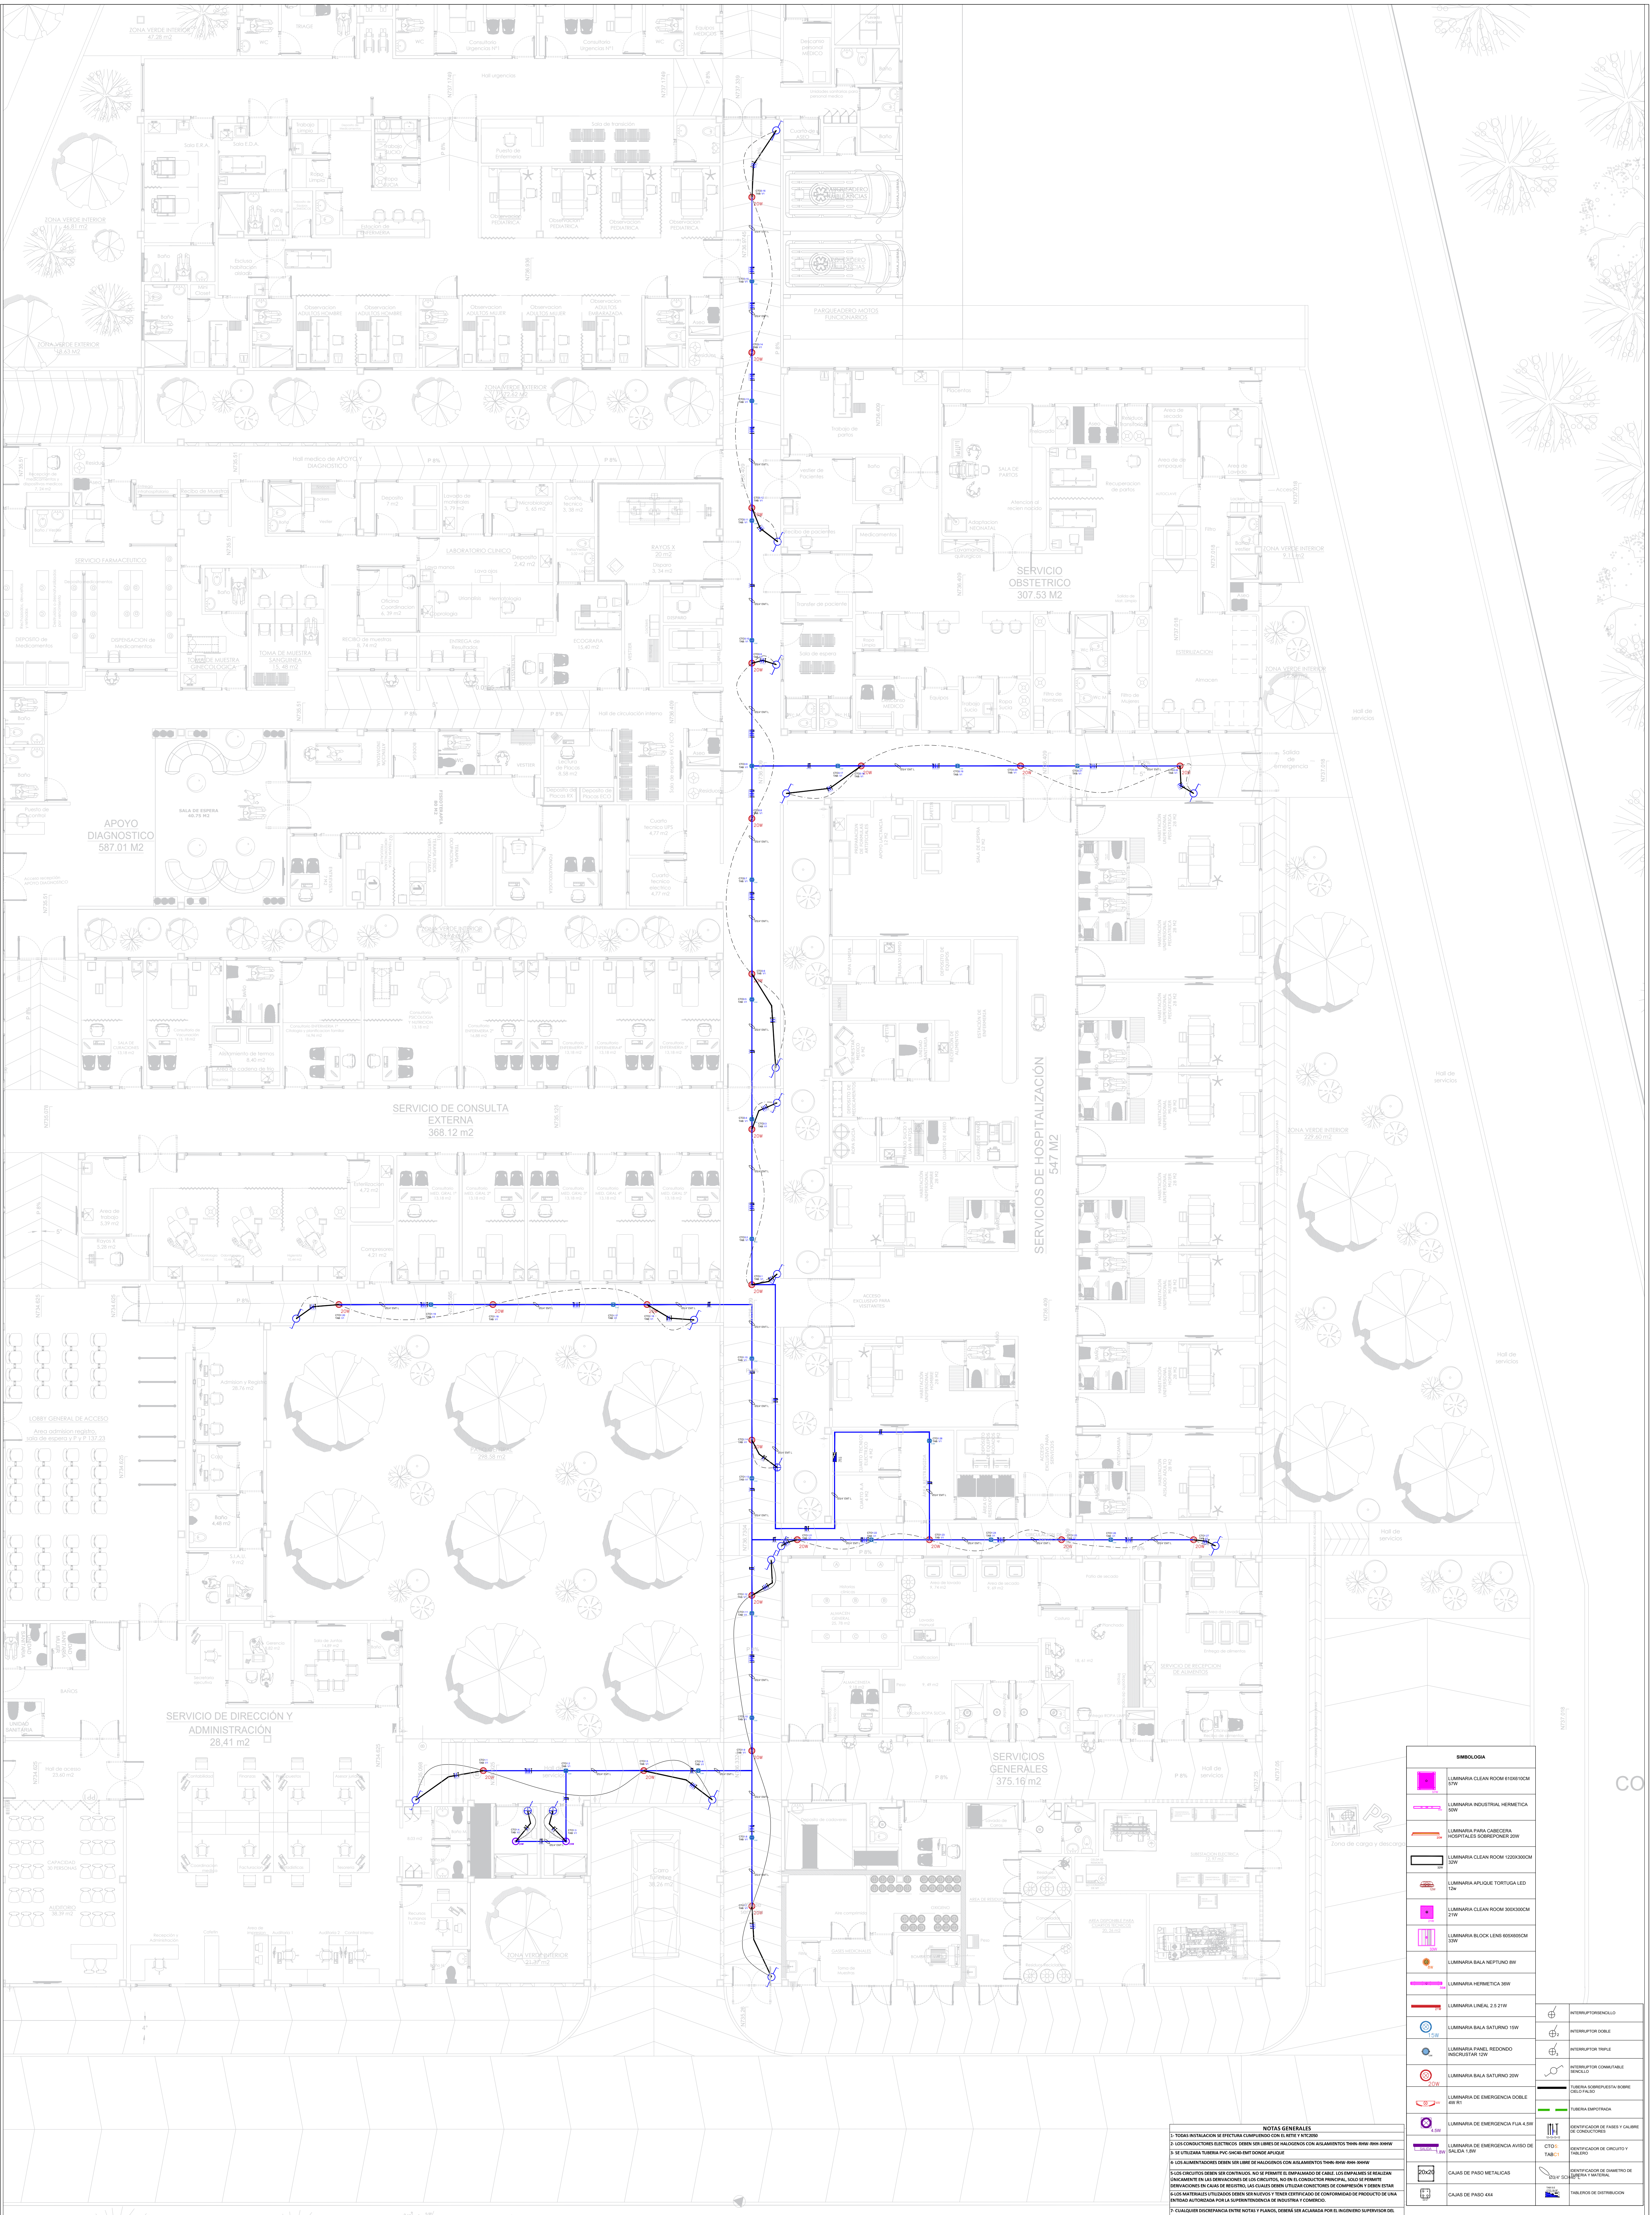

SIMBOLOGIA	
	LUMINARIA CLEAN ROOM 110x110CM 27W
	LUMINARIA INDUSTRIAL HERMETICA 15W
	LUMINARIA PARA CABECERA HOSPITALIA 300x300CM 30W
	LUMINARIA CLEAN ROOM 120x120CM 12W
	LUMINARIA APLIQUE TORTUGA LED 12W
	LUMINARIA CLEAN ROOM 300x300CM 27W
	LUMINARIA BLOCK LENS 600x600CM 35W
	LUMINARIA BALA NEPTUNO 8W
	LUMINARIA HERMETICA 30x40
	LUMINARIA LINEAL 2.0 21W
	LUMINARIA BALA SATURNO 15W
	LUMINARIA PANEL REDONDO 600x600CM 12W
	LUMINARIA BALA SATURNO 20W
	LUMINARIA DE EMERGENCIA DOBLE 40W B1
	LUMINARIA DE EMERGENCIA FLUJA 4.5W
	LUMINARIA DE EMERGENCIA AVISO DE SALIDA 1.8W
	CAJAS DE PASO METALICAS 30x30x10
	CAJAS DE PASO 4x4
	INTERRUPTOR BISECCIONAL
	INTERRUPTOR DOBLE
	INTERRUPTOR TRIPLE
	INTERRUPTOR CONMUTABLE SENCILLO
	TUBERIA SOBERREPUESTA SOBRE GESTIFLEX
	TUBERIA EMPOTRADA
	IDENTIFICADOR DE AIRES Y CALIBRE DE CABLES
	CTO
	IDENTIFICADOR DE CIRCUITO Y TABLERO
	IDENTIFICADOR DE CIRCUITO DE EMERGENCIA Y SEÑAL
	TABLERO DE DISTRIBUCION

NOTAS GENERALES

1. TODAS LAS INSTALACIONES SE EFECTUARÁN CONFORME CON EL DISEÑO Y PLANOS.
2. LOS CONDUCTORES ELÉCTRICOS DEBEN SER LIBRE DE HALÓGENOS CON AISLAMIENTO THERM-RAM 90H/90H.
3. SE UTILIZARÁ TUBERÍA PVC SINOCL-SMT DONDE APLIQUE.
4. LOS AISLANTES DEBEN SER LIBRE DE HALÓGENOS CON AISLAMIENTO THERM-RAM 90H/90H.
5. LOS CABLES DEBEN SER CONTRA INCENDIO, NO SE PERMITE EL EMPALME DE CABLES. LOS EMPALMES SE REALIZAN ÚNICAMENTE EN LAS DERIVACIONES DE LOS CIRCUITOS, NO EN EL CONDUCTOR PRINCIPAL. LOS SEÑALES DE EMERGENCIA EN CASOS DE EMERGENCIA, LAS CUALES DEBEN VERSE DIRECTAMENTE DE COMPARACIÓN Y DEBEN ESTAR A LA VISTA MATERIALES PLÁSTICOS DEBEN SER NUEVOS Y TENER CERTIFICADO DE CONFORMIDAD DE PRODUCTO DE UNA ENTIDAD AUTORIZADA POR LA SUPERINTENDENCIA DE INDUSTRIA Y COMERCIO.
6. CUALQUIER DISCREPANCIA ENTRE NOTAS Y PLANOS, DEBERÁ SER ACORDADA POR EL INGENIERO SUPERVISOR DEL PROYECTO.