


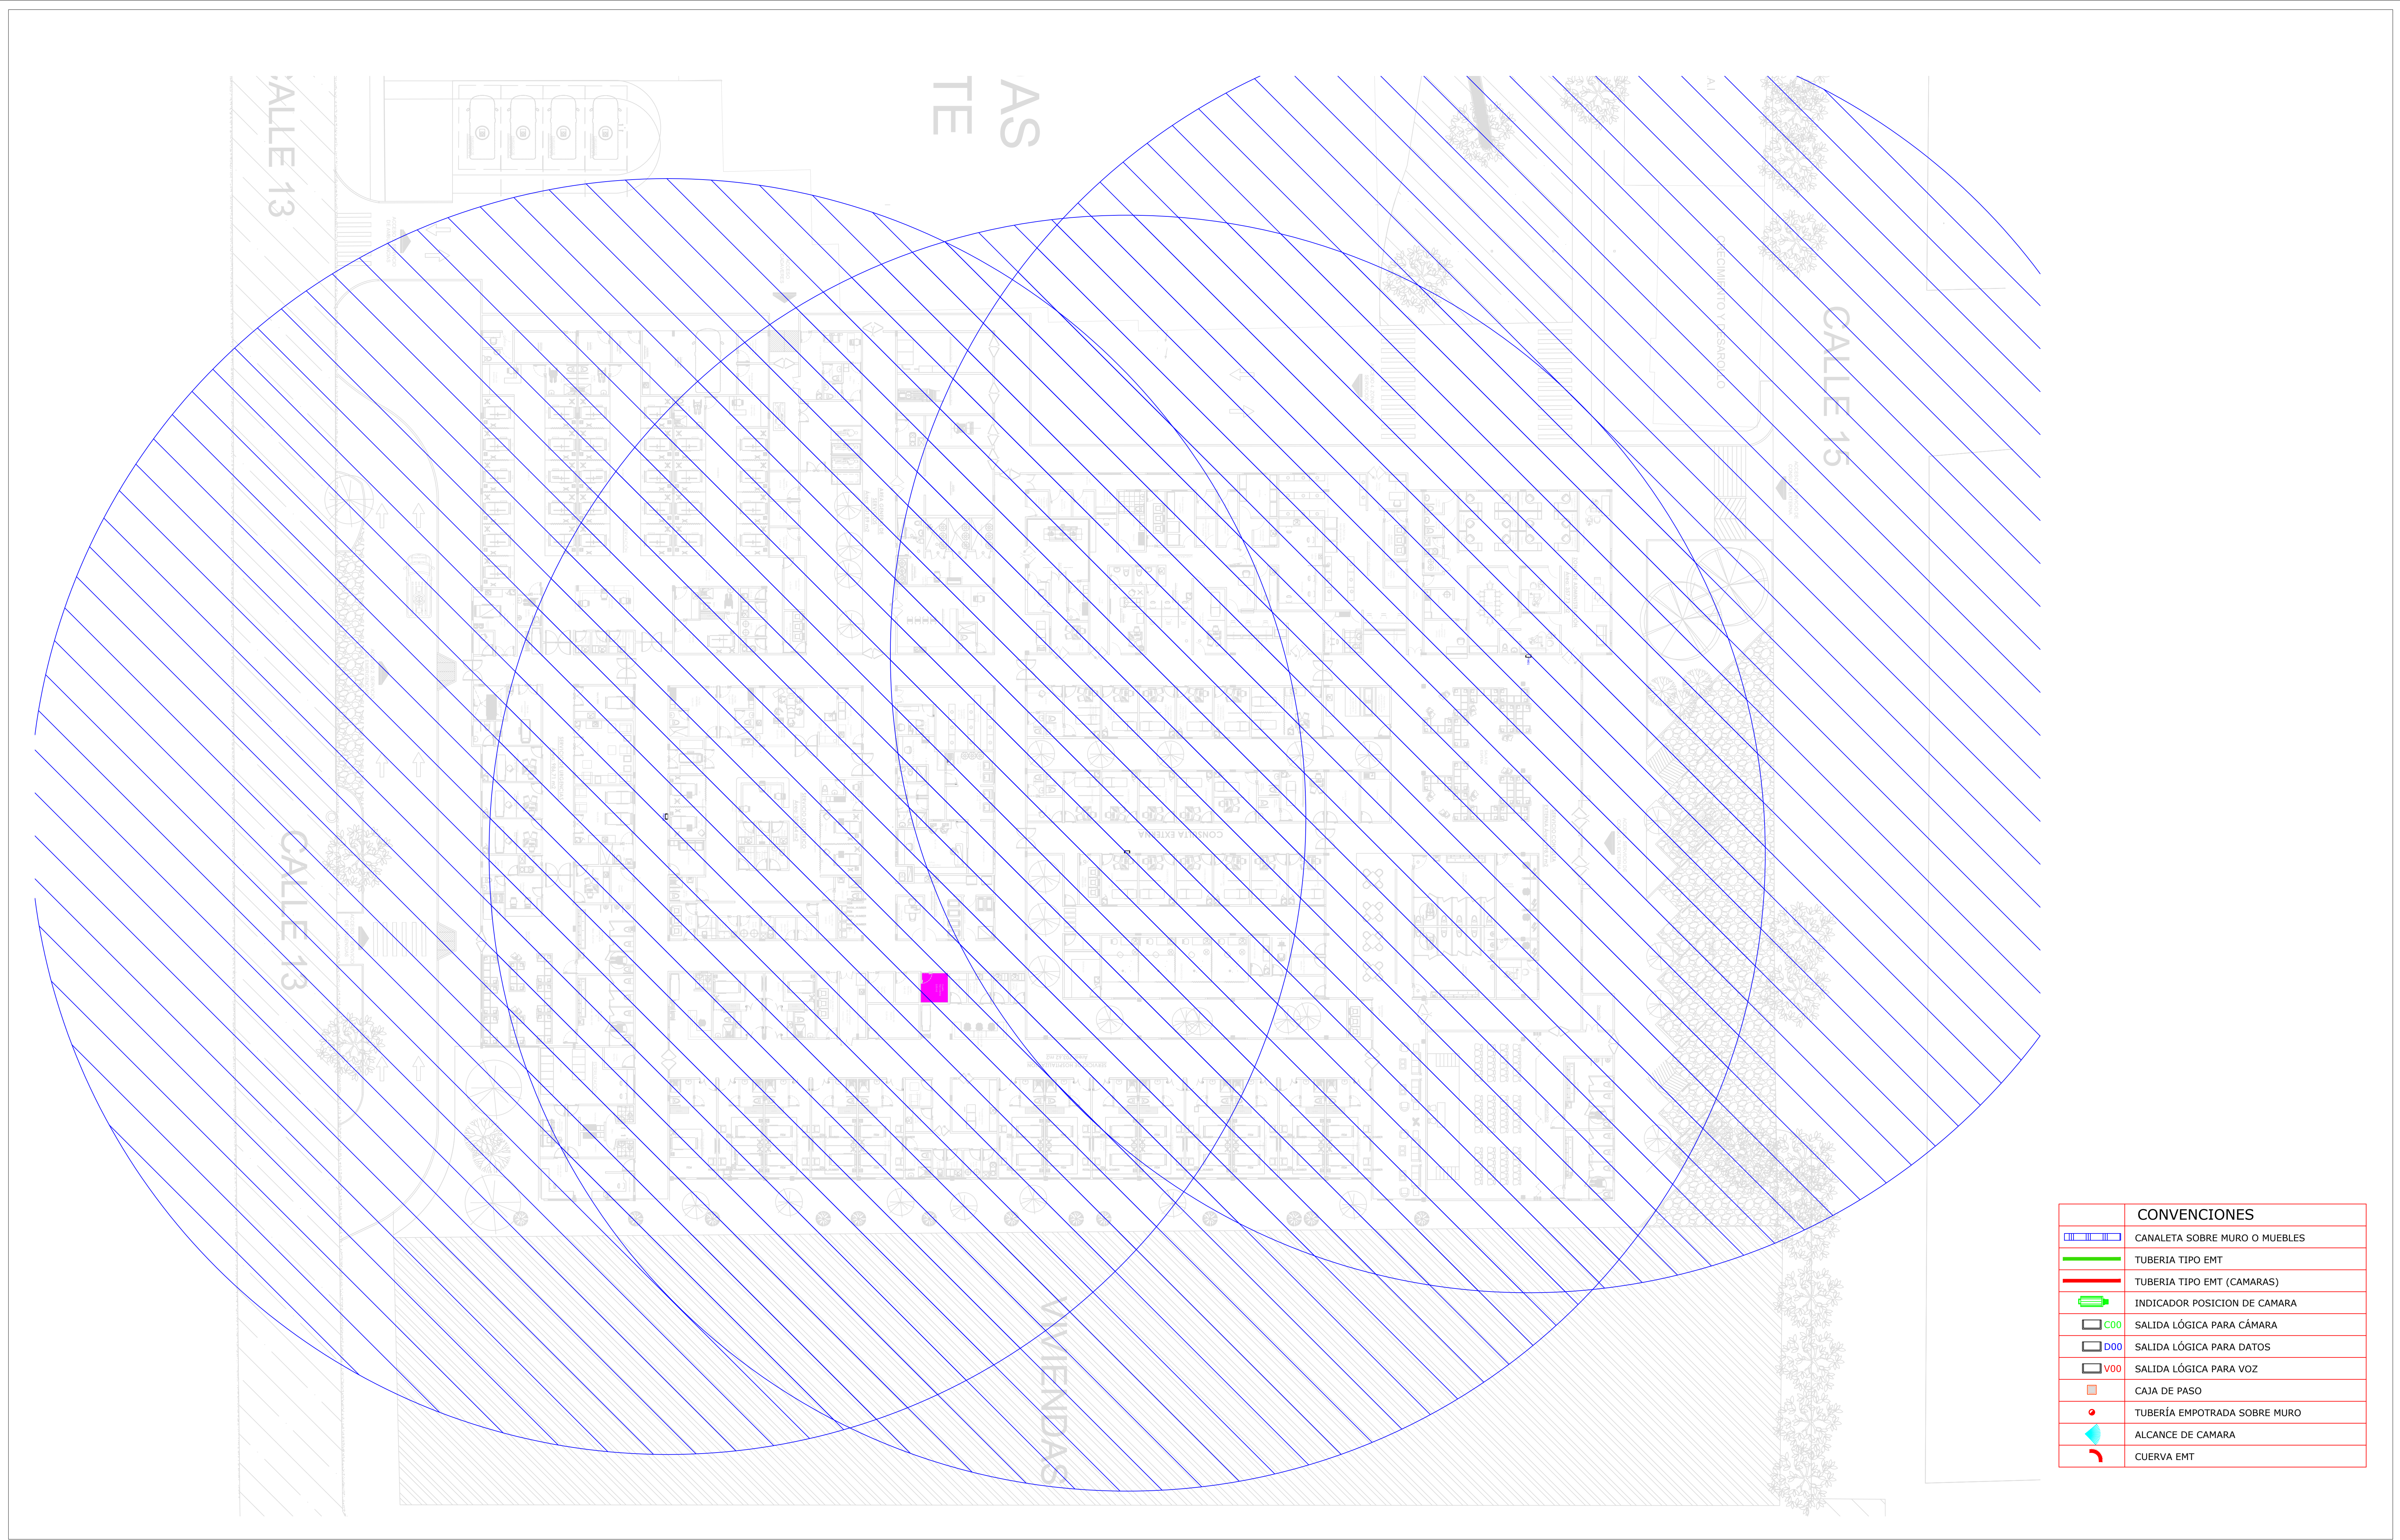

CONVENCIONES	
	CANAleta SOBRE MURO O MUEBLES
	TUBERIA TIPO EMT
	TUBERIA TIPO EMT (CAMARAS)
	INDICADOR POSICION DE CAMARA
	SALIDA LÓGICA PARA CÁMARA
	SALIDA LÓGICA PARA DATOS
	SALIDA LÓGICA PARA VOZ
	CAJA DE PASO
	TUBERÍA EMPOTRADA SOBRE MURO
	ALCANCE DE CAMARA
	CUERVA EMT



GOBERNACIÓN DEL
CESAR

REPÚBLICA DE COLOMBIA
DEPARTAMENTO DEL CESAR

PROYECTO:

CONSTRUCCIÓN DE OBRA NUEVA DE LA ESE HOSPITAL
AGUSTÍN CODAZZI DEL MUNICIPIO DE AGUSTÍN CODAZZI
CESAR

CONTIENE:

DISEÑOS CABLEADO
ESTRUCTURADO, VOZ Y
DATOS, ALCANCE DE RED
WIFI AL 50%

Elaboró:

CAROLINA PARRA M. M.
C.O.S. 21945

Revisó:

Arq. Jhonny Alberto Mattos
PRC ALUD

Aprobó:

Juan Carlos Mindiola
SECRETARIO DE SALUD (E)

ESCALA:


1:120

PLANO:

V.D
4/5

OBSERVACIONES:

Ve.Bo. PLANEACIÓN

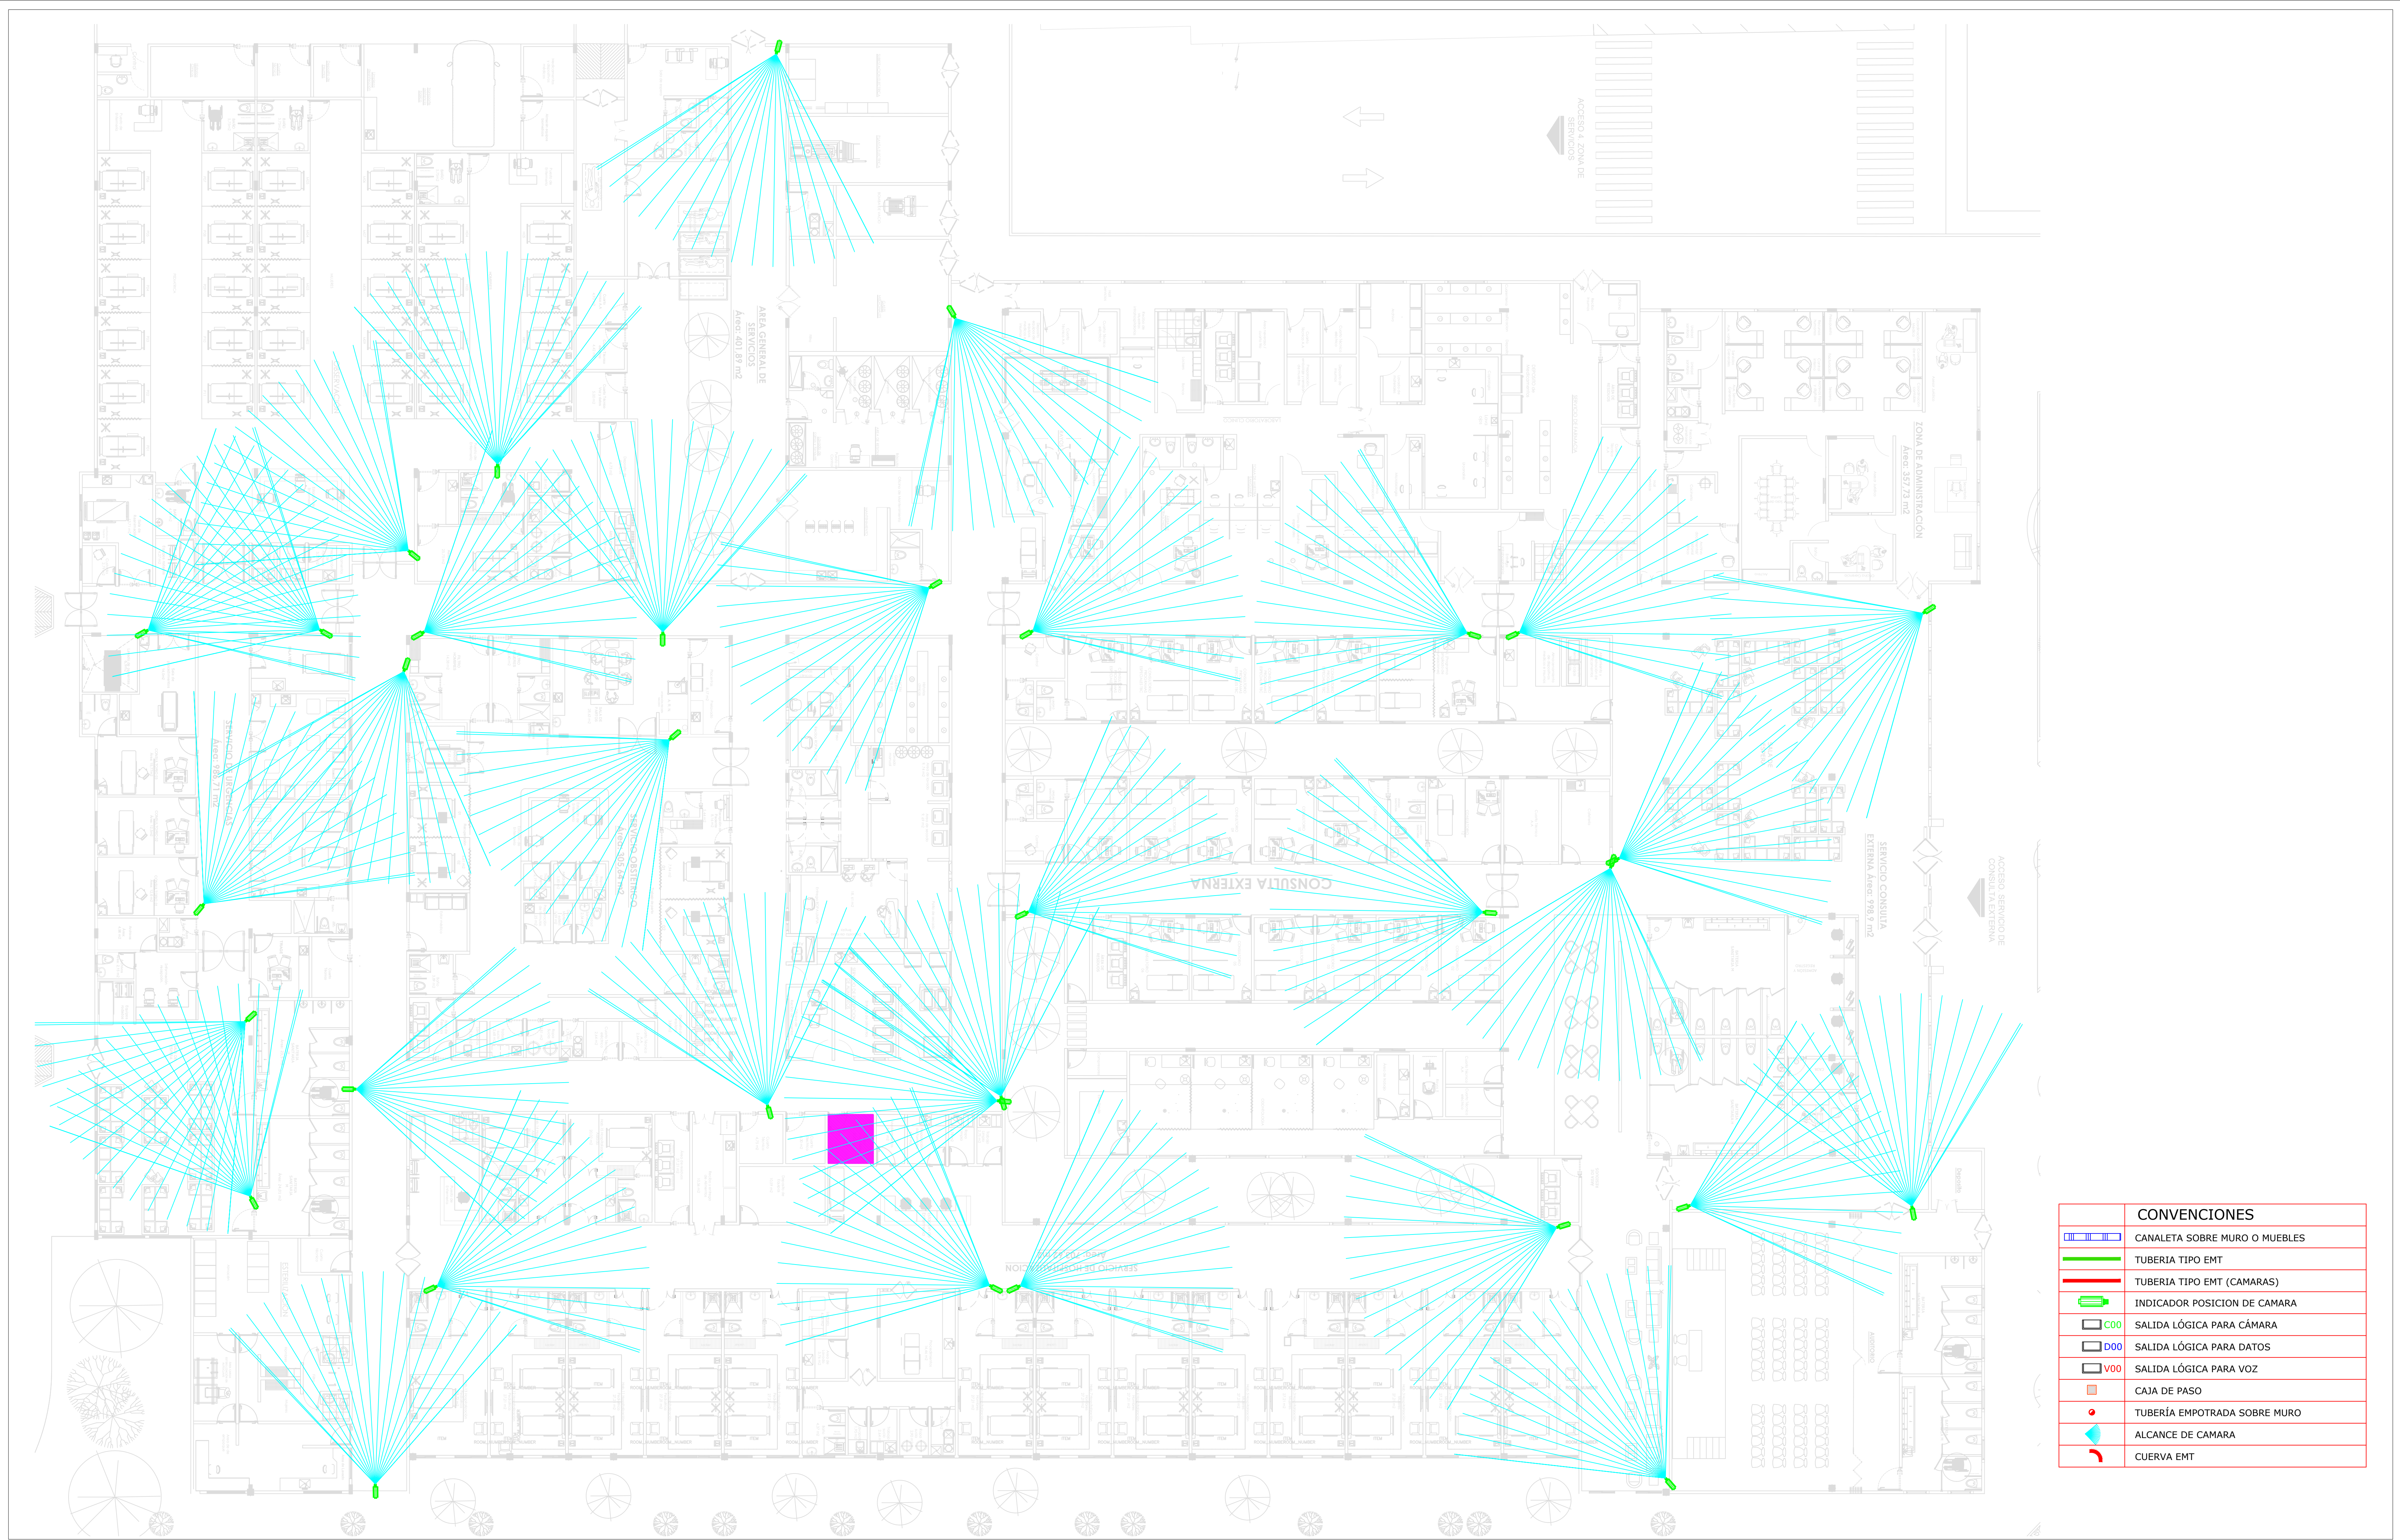

CONVENCIONES	
	CANAleta SOBRE MURO O MUEBLES
	TUBERIA TIPO EMT
	TUBERIA TIPO EMT (CAMARAS)
	INDICADOR POSICION DE CAMARA
	SALIDA LÓGICA PARA CÁMARA
	SALIDA LÓGICA PARA DATOS
	SALIDA LÓGICA PARA VOZ
	CAJA DE PASO
	TUBERÍA EMPOTRADA SOBRE MURO
	ALCANCE DE CAMARA
	CUERVA EMT





CONSTRUCCIÓN DE OBRA NUEVA DE LA ESE HOSPITAL
AGUSTÍN CODAZZI DEL MUNICIPIO DE AGUSTÍN CODAZZI
CESAR


DISEÑOS CABLEADO ESTRUCTURADO, VOZ Y DATOS

ESCALA: 1:120	PLANO: V.D 1/5
FECHA: JULIO 2024	

OBSERVACIONES:	
	Vo.Bo. PLANEACIÓN

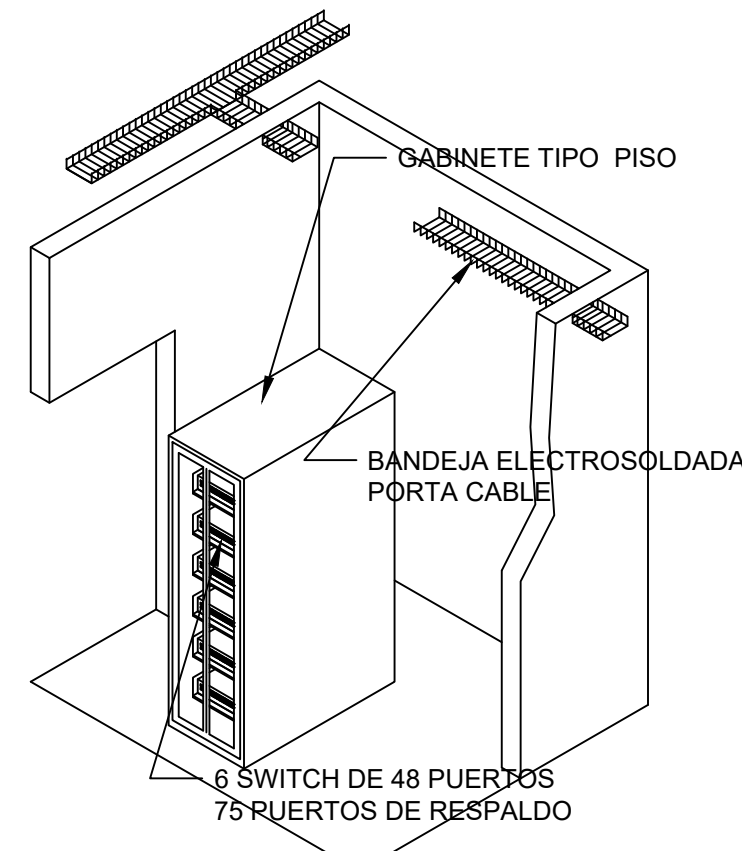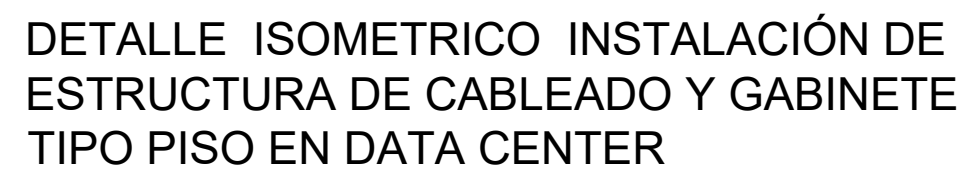

DETALLE ISOMETRICO INSTALACIÓN DE ESTRUCTURA DE CABLEADO Y GABINETE SOBRE PARED EN S.I.A.U

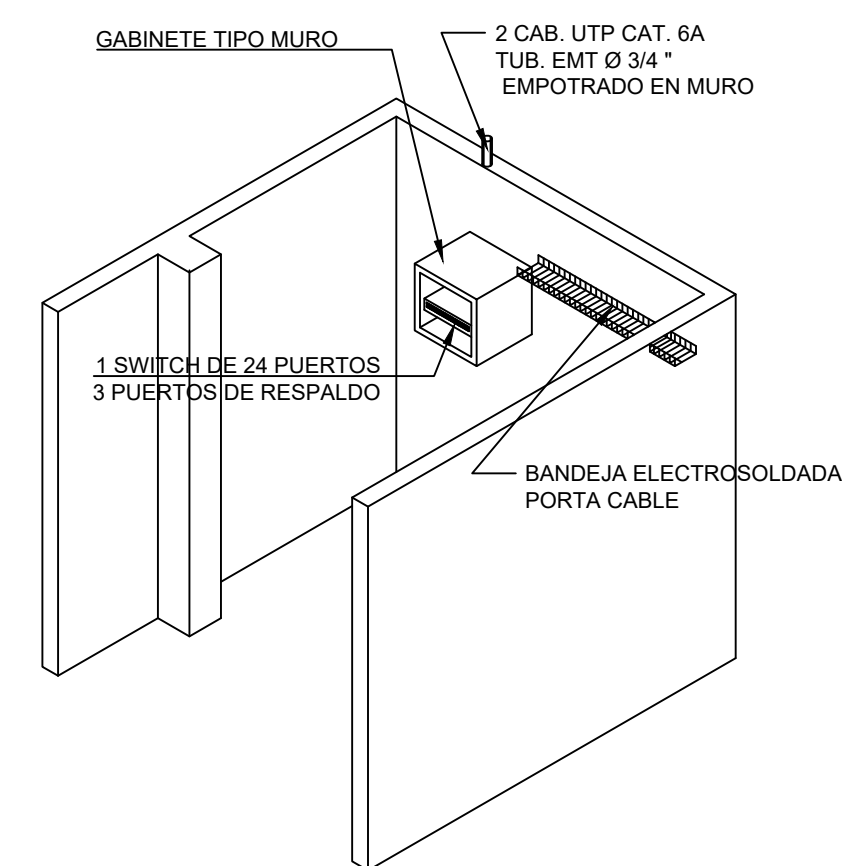

	CONVENCIONES
	CANALETA SOBRE MURO O MUEBLES
	TUBERIA TIPO EMT
	TUBERIA TIPO EMT (CAMARAS)
	INDICADOR POSICION DE CAMARA
	SALIDA LÓGICA PARA CÁMARA
	SALIDA LÓGICA PARA DATOS
	SALIDA LÓGICA PARA VOZ
	CAJA DE PASO
	TUBERÍA EMPOTRADA SOBRE MURO
	ALCANCE DE CAMARA
	CUERVA EMT