


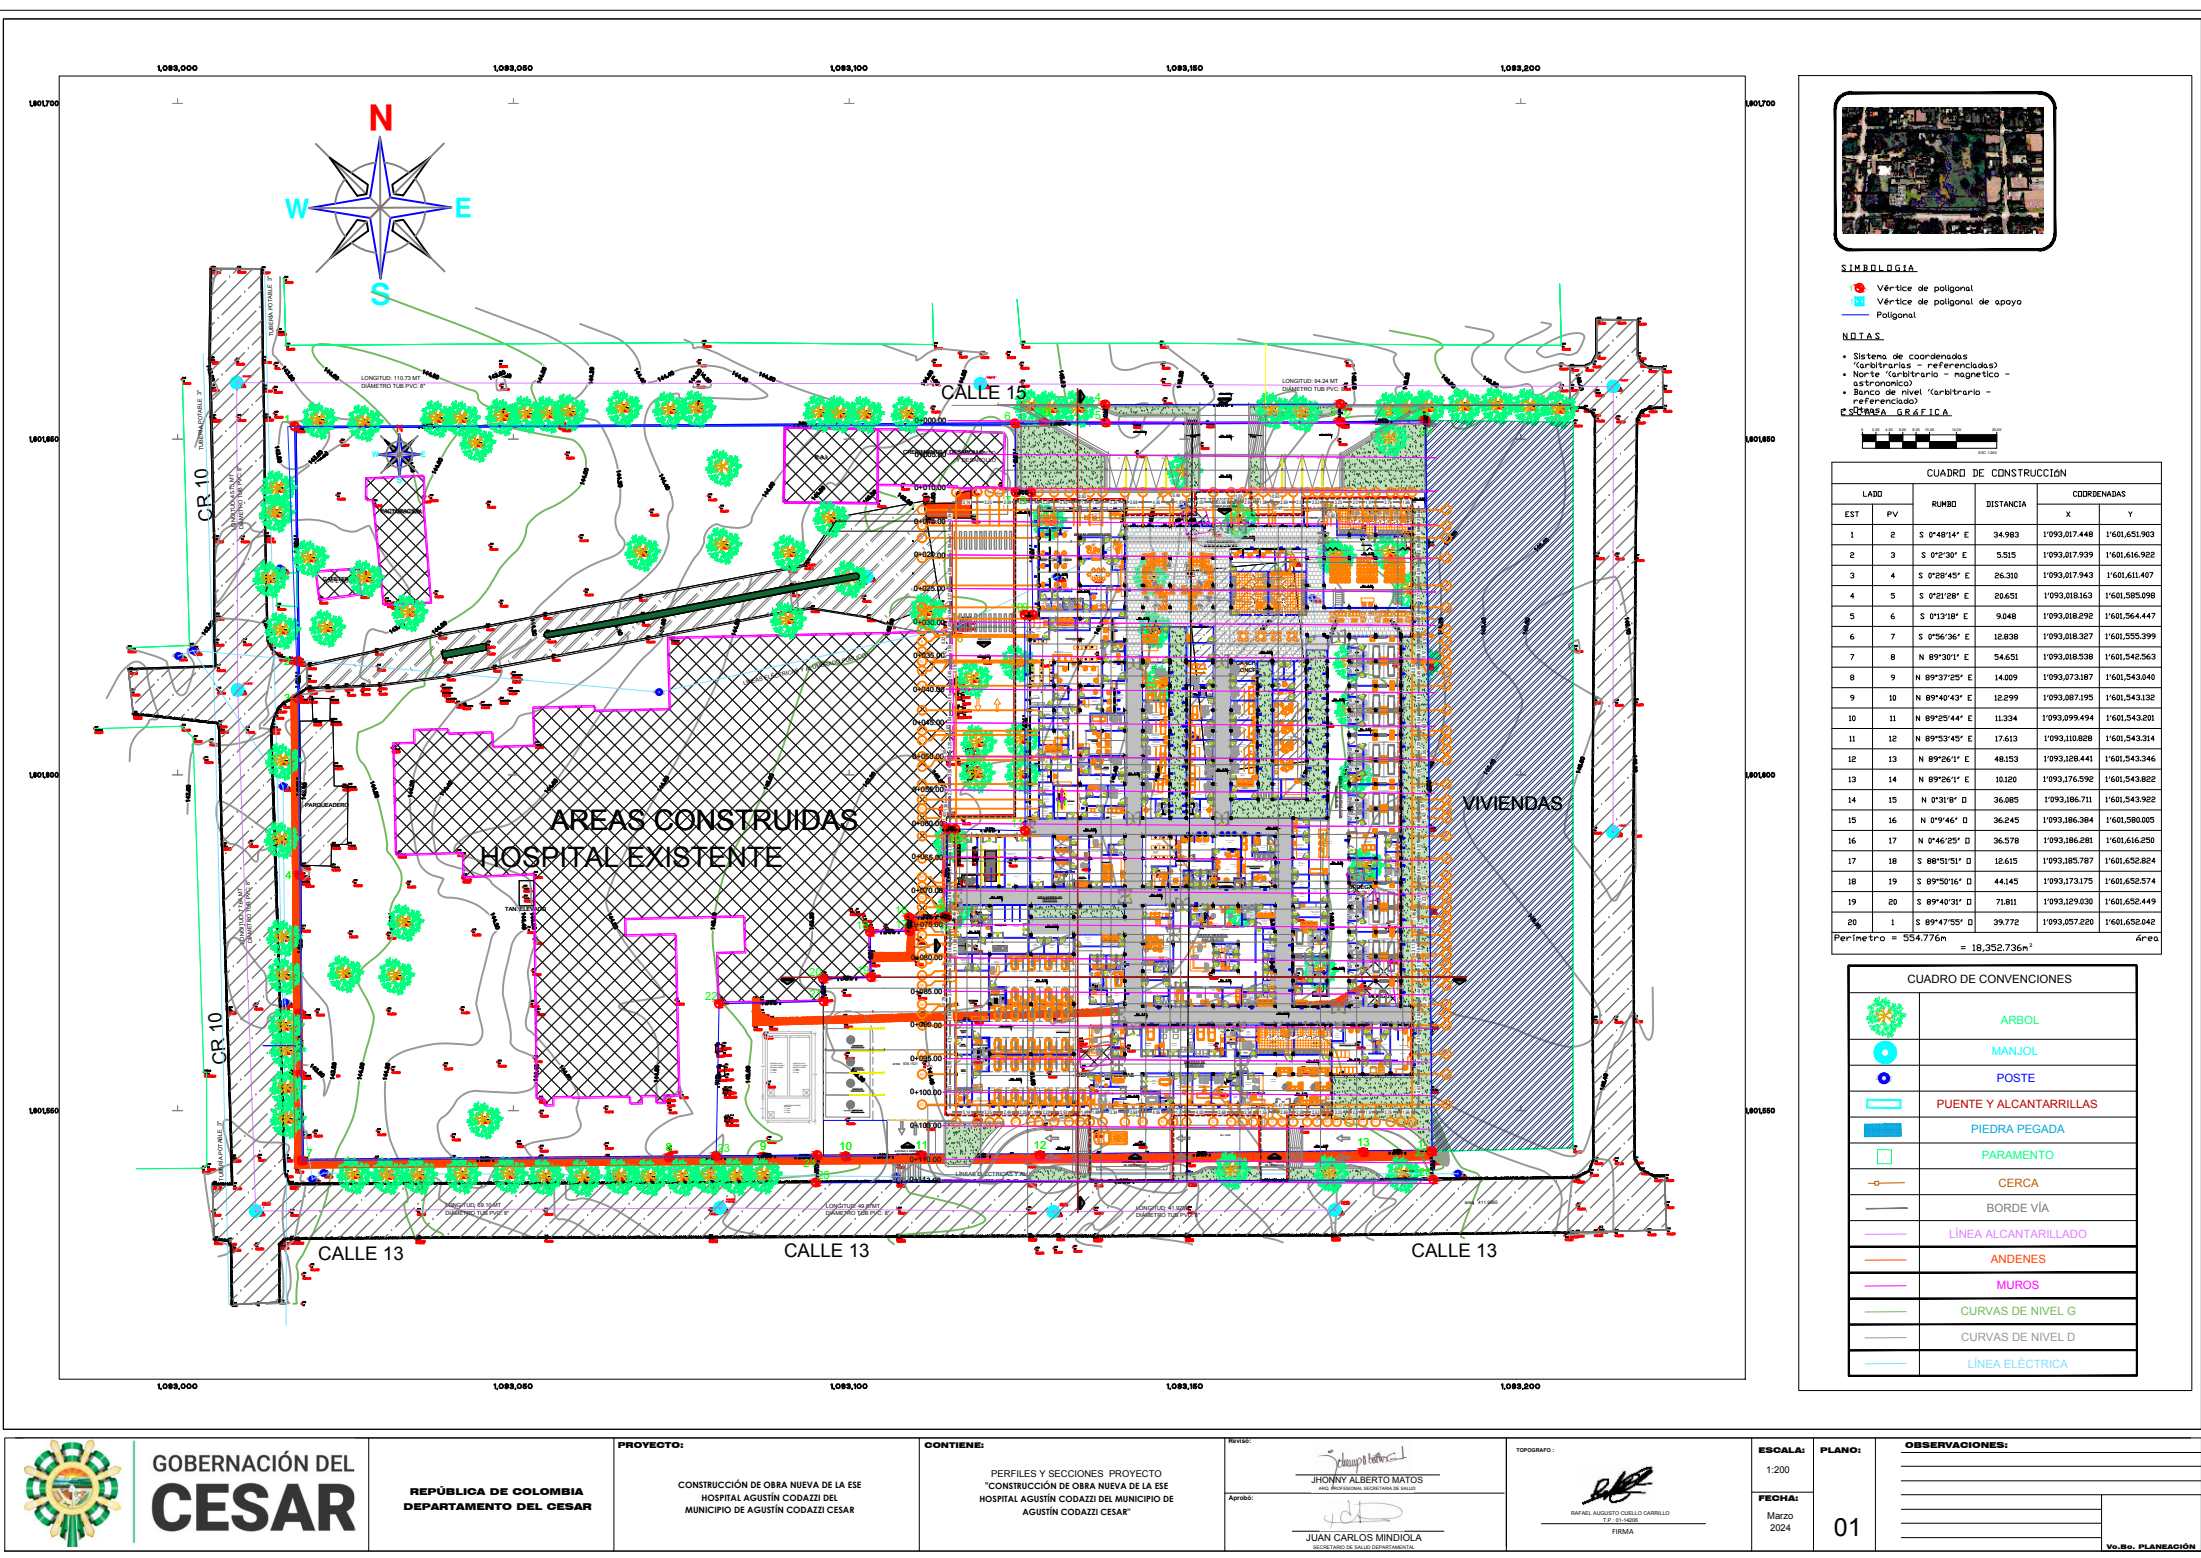

- SIMBOLOGIA**
- Vértice de poligonal
 - Vértice de poligonal de apoyo
 - Poligonal

NOTAS.

- Sistema de coordenadas (geodésicas - referenciadas)
- Norte (arbitrario - magnético - astronómico)
- Banco de nivel (arbitrario - referenciado)
- **ESCALA GRAFICA**

CUADRO DE CONSTRUCCIÓN					
LABO		RUMBO	DISTANCIA	COORDENADAS	
EST	PV			X	Y
1	2	S 0°48'14" E	34.983	1'093.017.448	1'601.651.903
2	3	S 0°2'30" E	5.515	1'093.017.939	1'601.616.982
3	4	S 0°28'45" E	86.310	1'093.017.943	1'601.611.407
4	5	S 0°21'28" E	20.651	1'093.018.163	1'601.585.098
5	6	S 0°13'18" E	9.048	1'093.018.292	1'601.564.447
6	7	S 0°56'36" E	12.838	1'093.018.327	1'601.555.399
7	8	N 89°30'1" E	54.651	1'093.018.538	1'601.542.563
8	9	N 89°37'25" E	14.009	1'093.073.187	1'601.543.040
9	10	N 89°40'43" E	12.299	1'093.087.195	1'601.543.132
10	11	N 89°25'44" E	11.334	1'093.099.494	1'601.543.201
11	12	N 89°53'45" E	17.613	1'093.110.828	1'601.543.314
12	13	N 89°26'1" E	48.153	1'093.128.441	1'601.543.346
13	14	N 89°26'1" E	10.120	1'093.176.592	1'601.543.822
14	15	N 0°31'8" D	36.085	1'093.186.711	1'601.543.922
15	16	N 0°9'46" D	36.245	1'093.186.384	1'601.580.005
16	17	N 0°46'29" D	36.578	1'093.186.281	1'601.616.250
17	18	S 88°51'51" D	12.615	1'093.185.787	1'601.652.824
18	19	S 89°50'16" D	44.145	1'093.173.175	1'601.652.574
19	20	S 89°40'31" D	71.811	1'093.129.030	1'601.652.449
20	1	S 89°47'55" D	39.772	1'093.057.220	1'601.652.042
Perimetro = 554.776m				= 18.352.736m²	
				Área	

CUADRO DE CONVENCIONES	
	ARBOL
	MANJOL
	POSTE
	PUENTE Y ALCANTARRILLAS
	PIEDRA PEGADA
	PARAMENTO
	CERCA
	BORDE VÍA
	LÍNEA ALCANTARRILLADO
	ANDENES
	MUROS
	CURVAS DE NIVEL G
	CURVAS DE NIVEL D
	LÍNEA ELÉCTRICA