

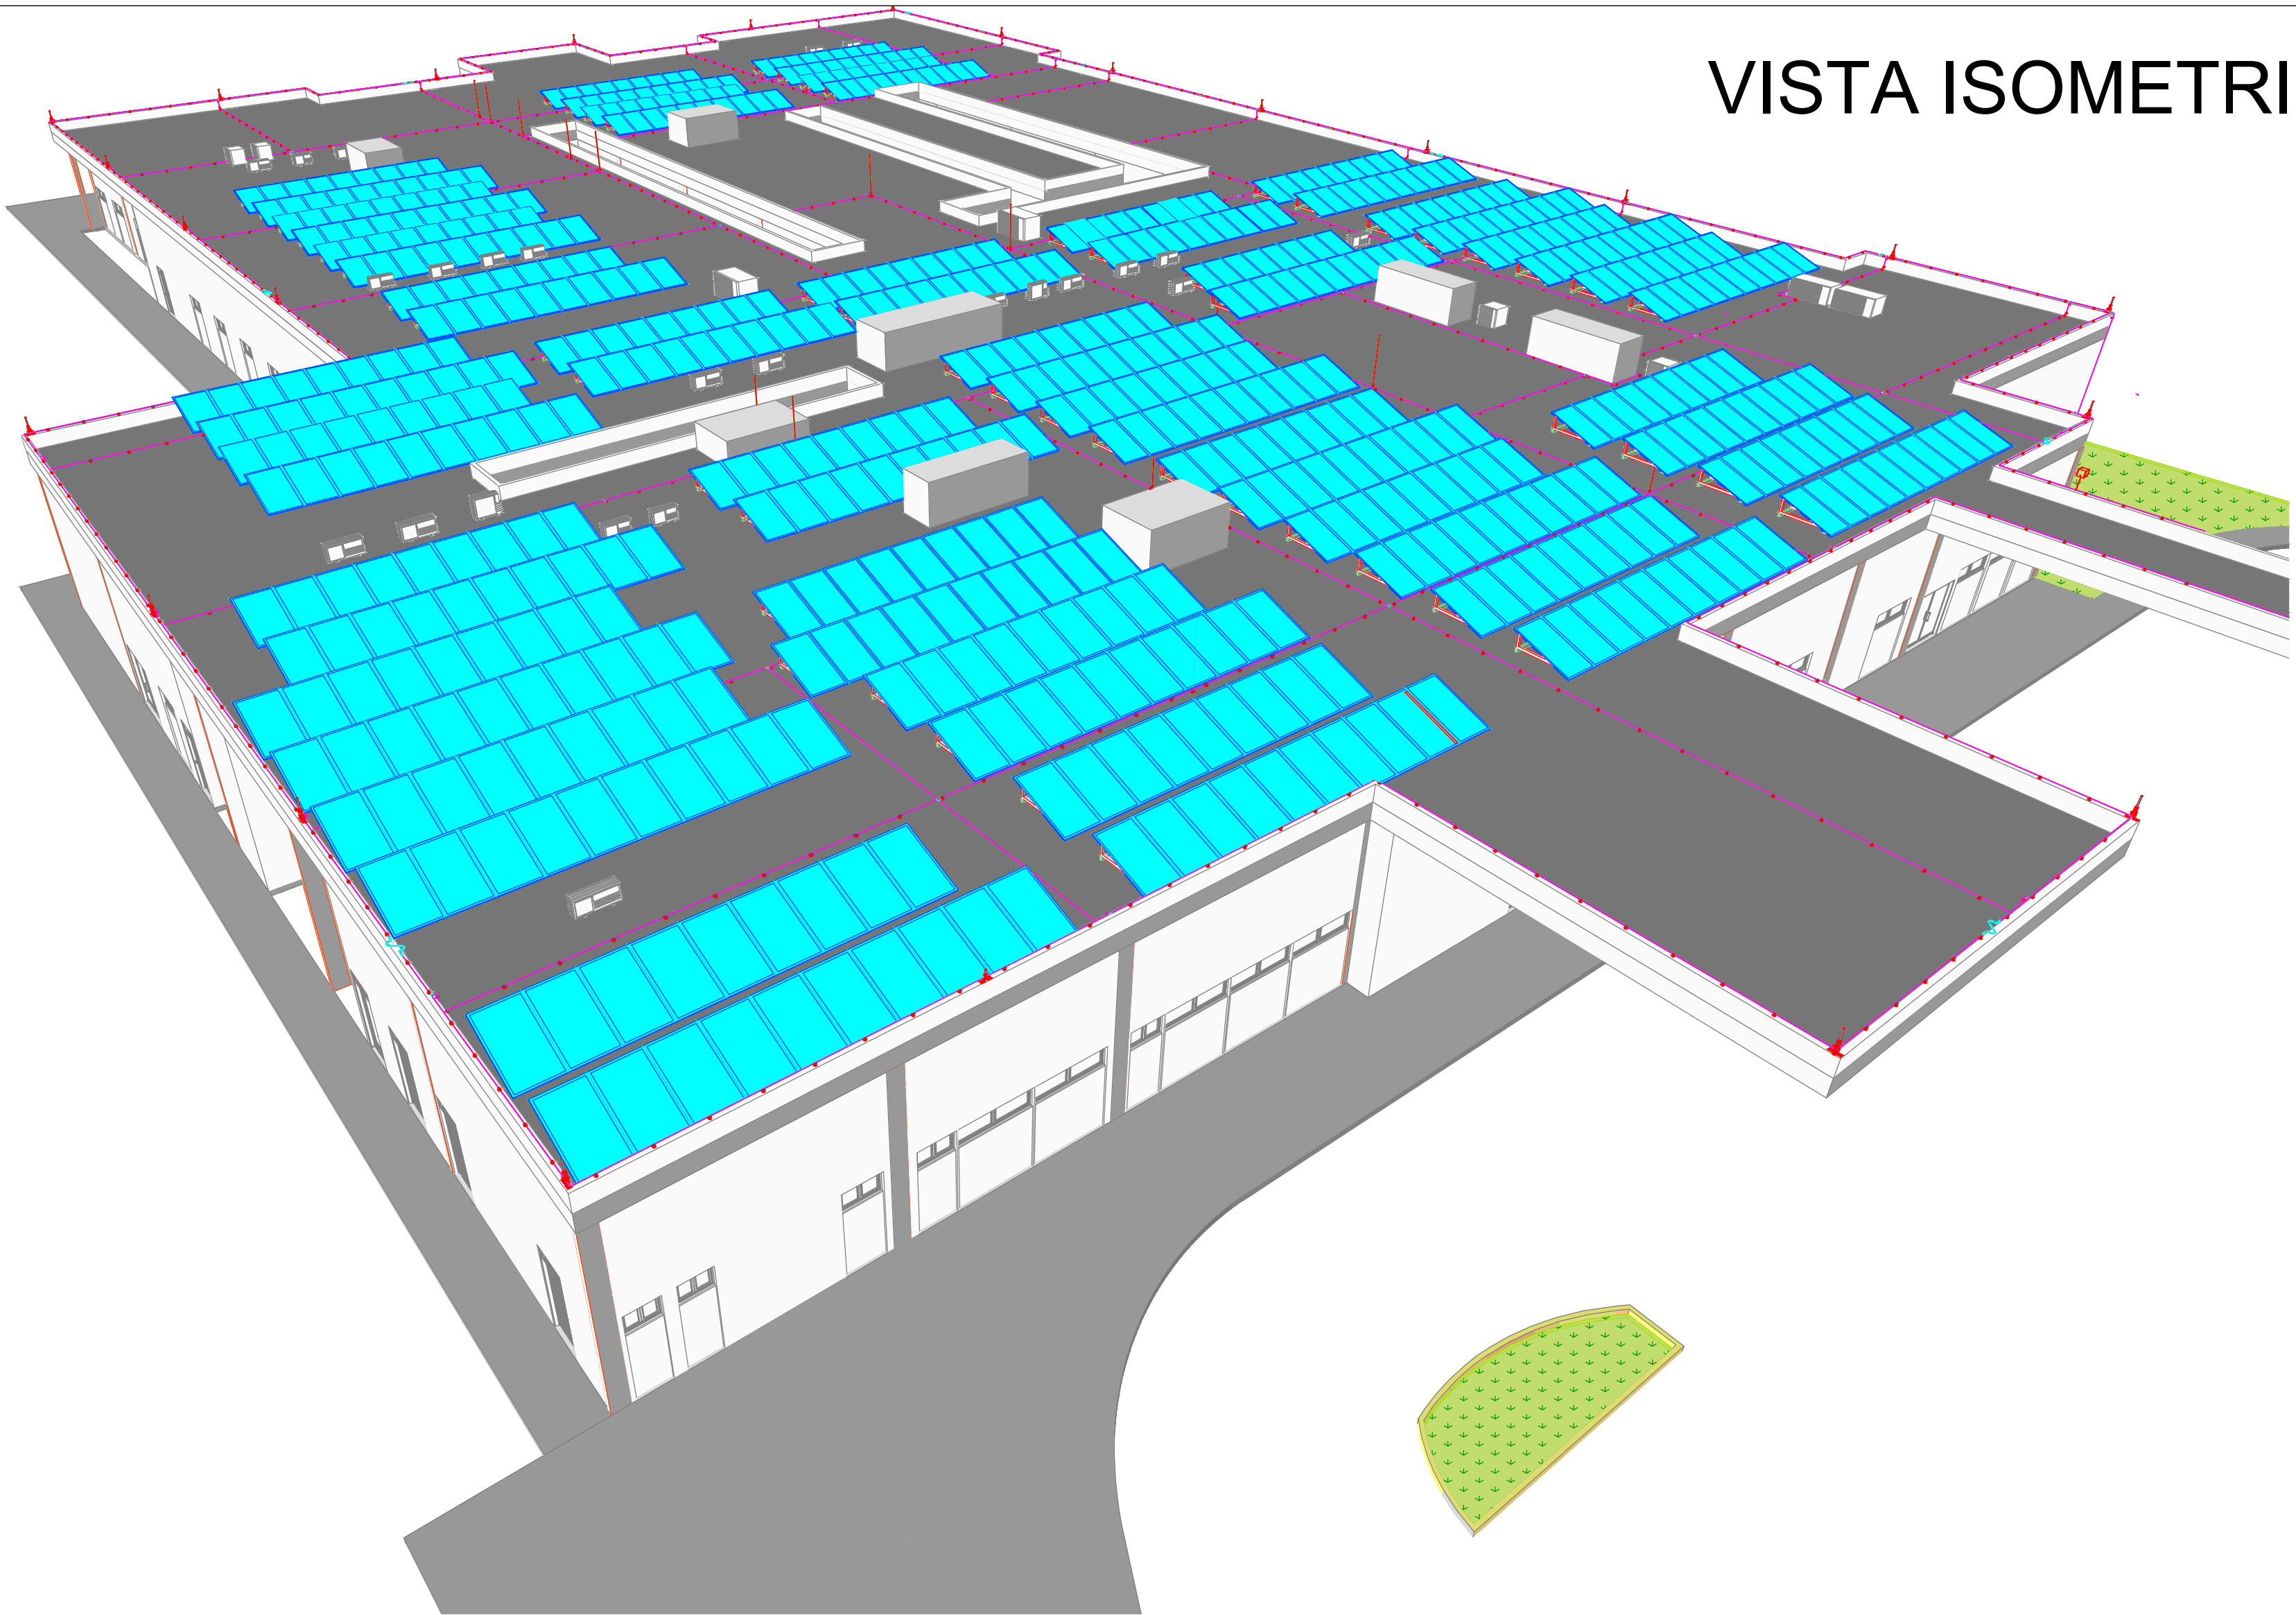


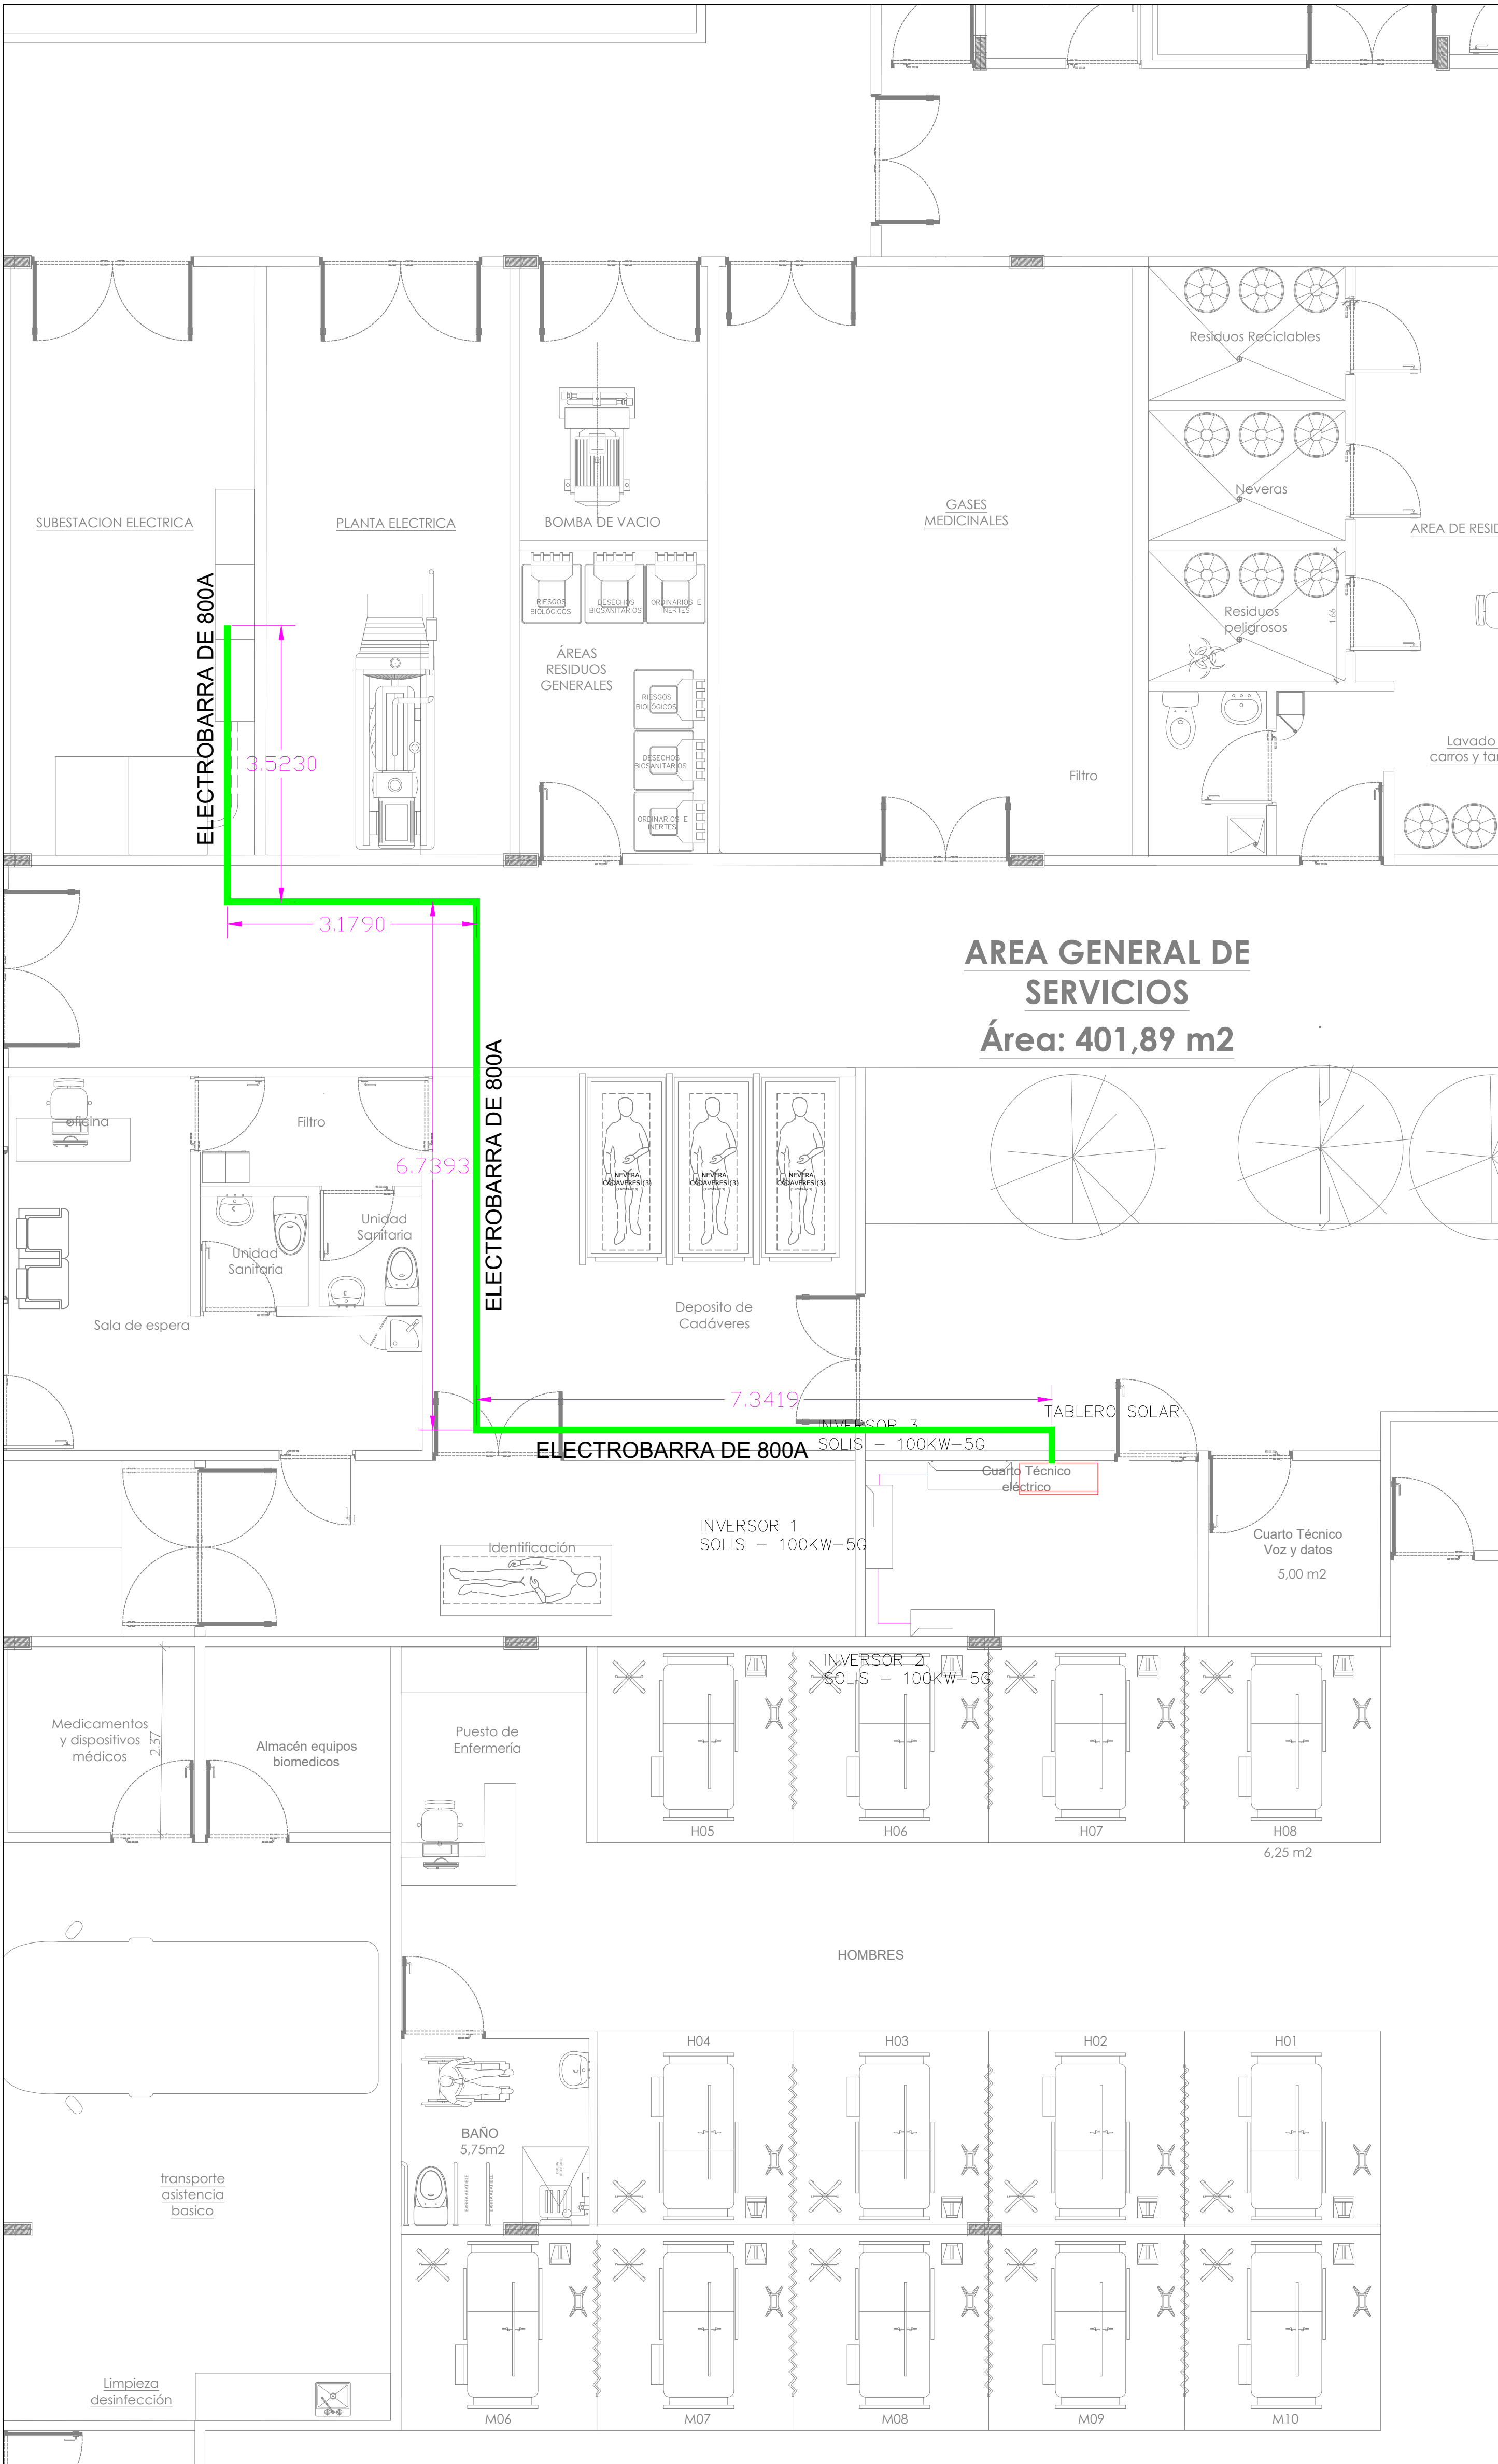

VISTA ISOMETRICA

VISTA ISOMETRICA

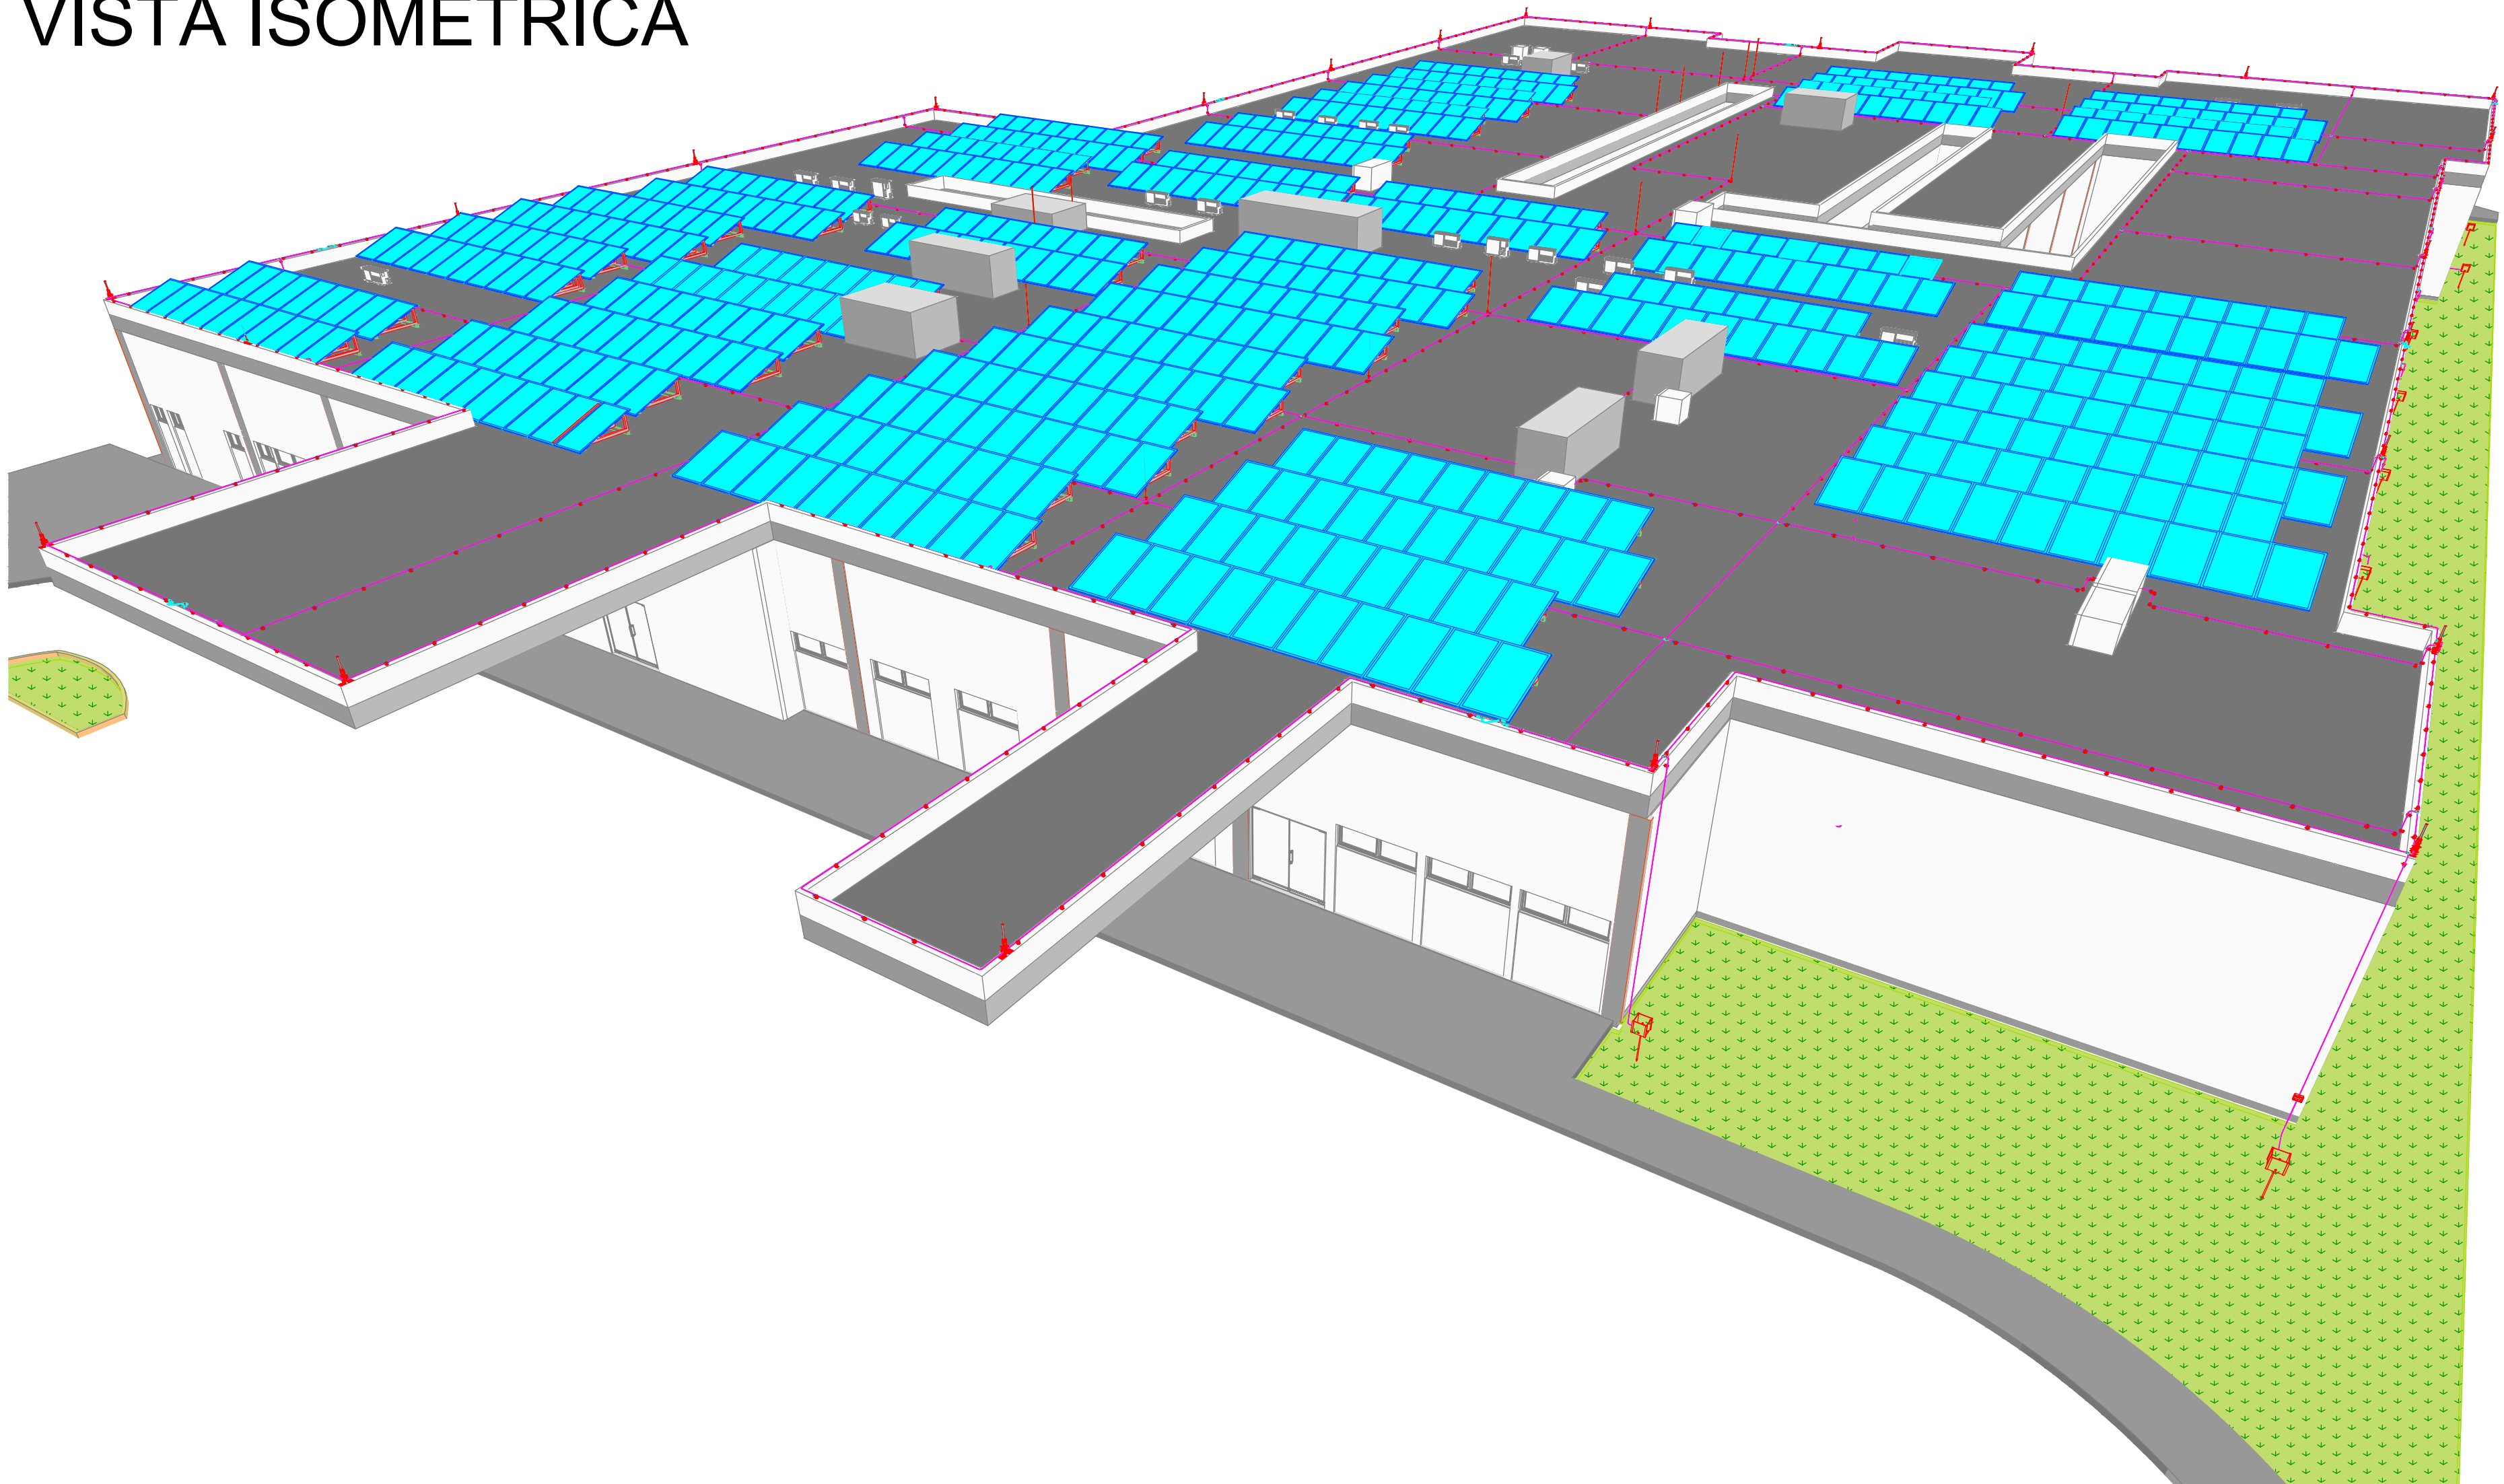

GOBERNACIÓN DEL
CESAR

REPÚBLICA DE COLOMBIA
DEPARTAMENTO DEL CESAR

PROYECTO:

CONSTRUCCIÓN DE OBRA NUEVA DE LA ESE HOSPITAL
AGUSTÍN CODAZZI DEL MUNICIPIO DE AGUSTÍN CODAZZI
CESAR

CONTIENE:

SISTEMA FOTOVOLTAICO -
DETALLES

DISEÑO ELECTRICO:

ING JOSE FABIAN MARTINEZ SARAVIA
M.P. AT205-91456
FIRMA

ESCALA:

1-----50

FECHA:

Abril
2024

PLANO:

612-1

OBSERVACIONES:
