


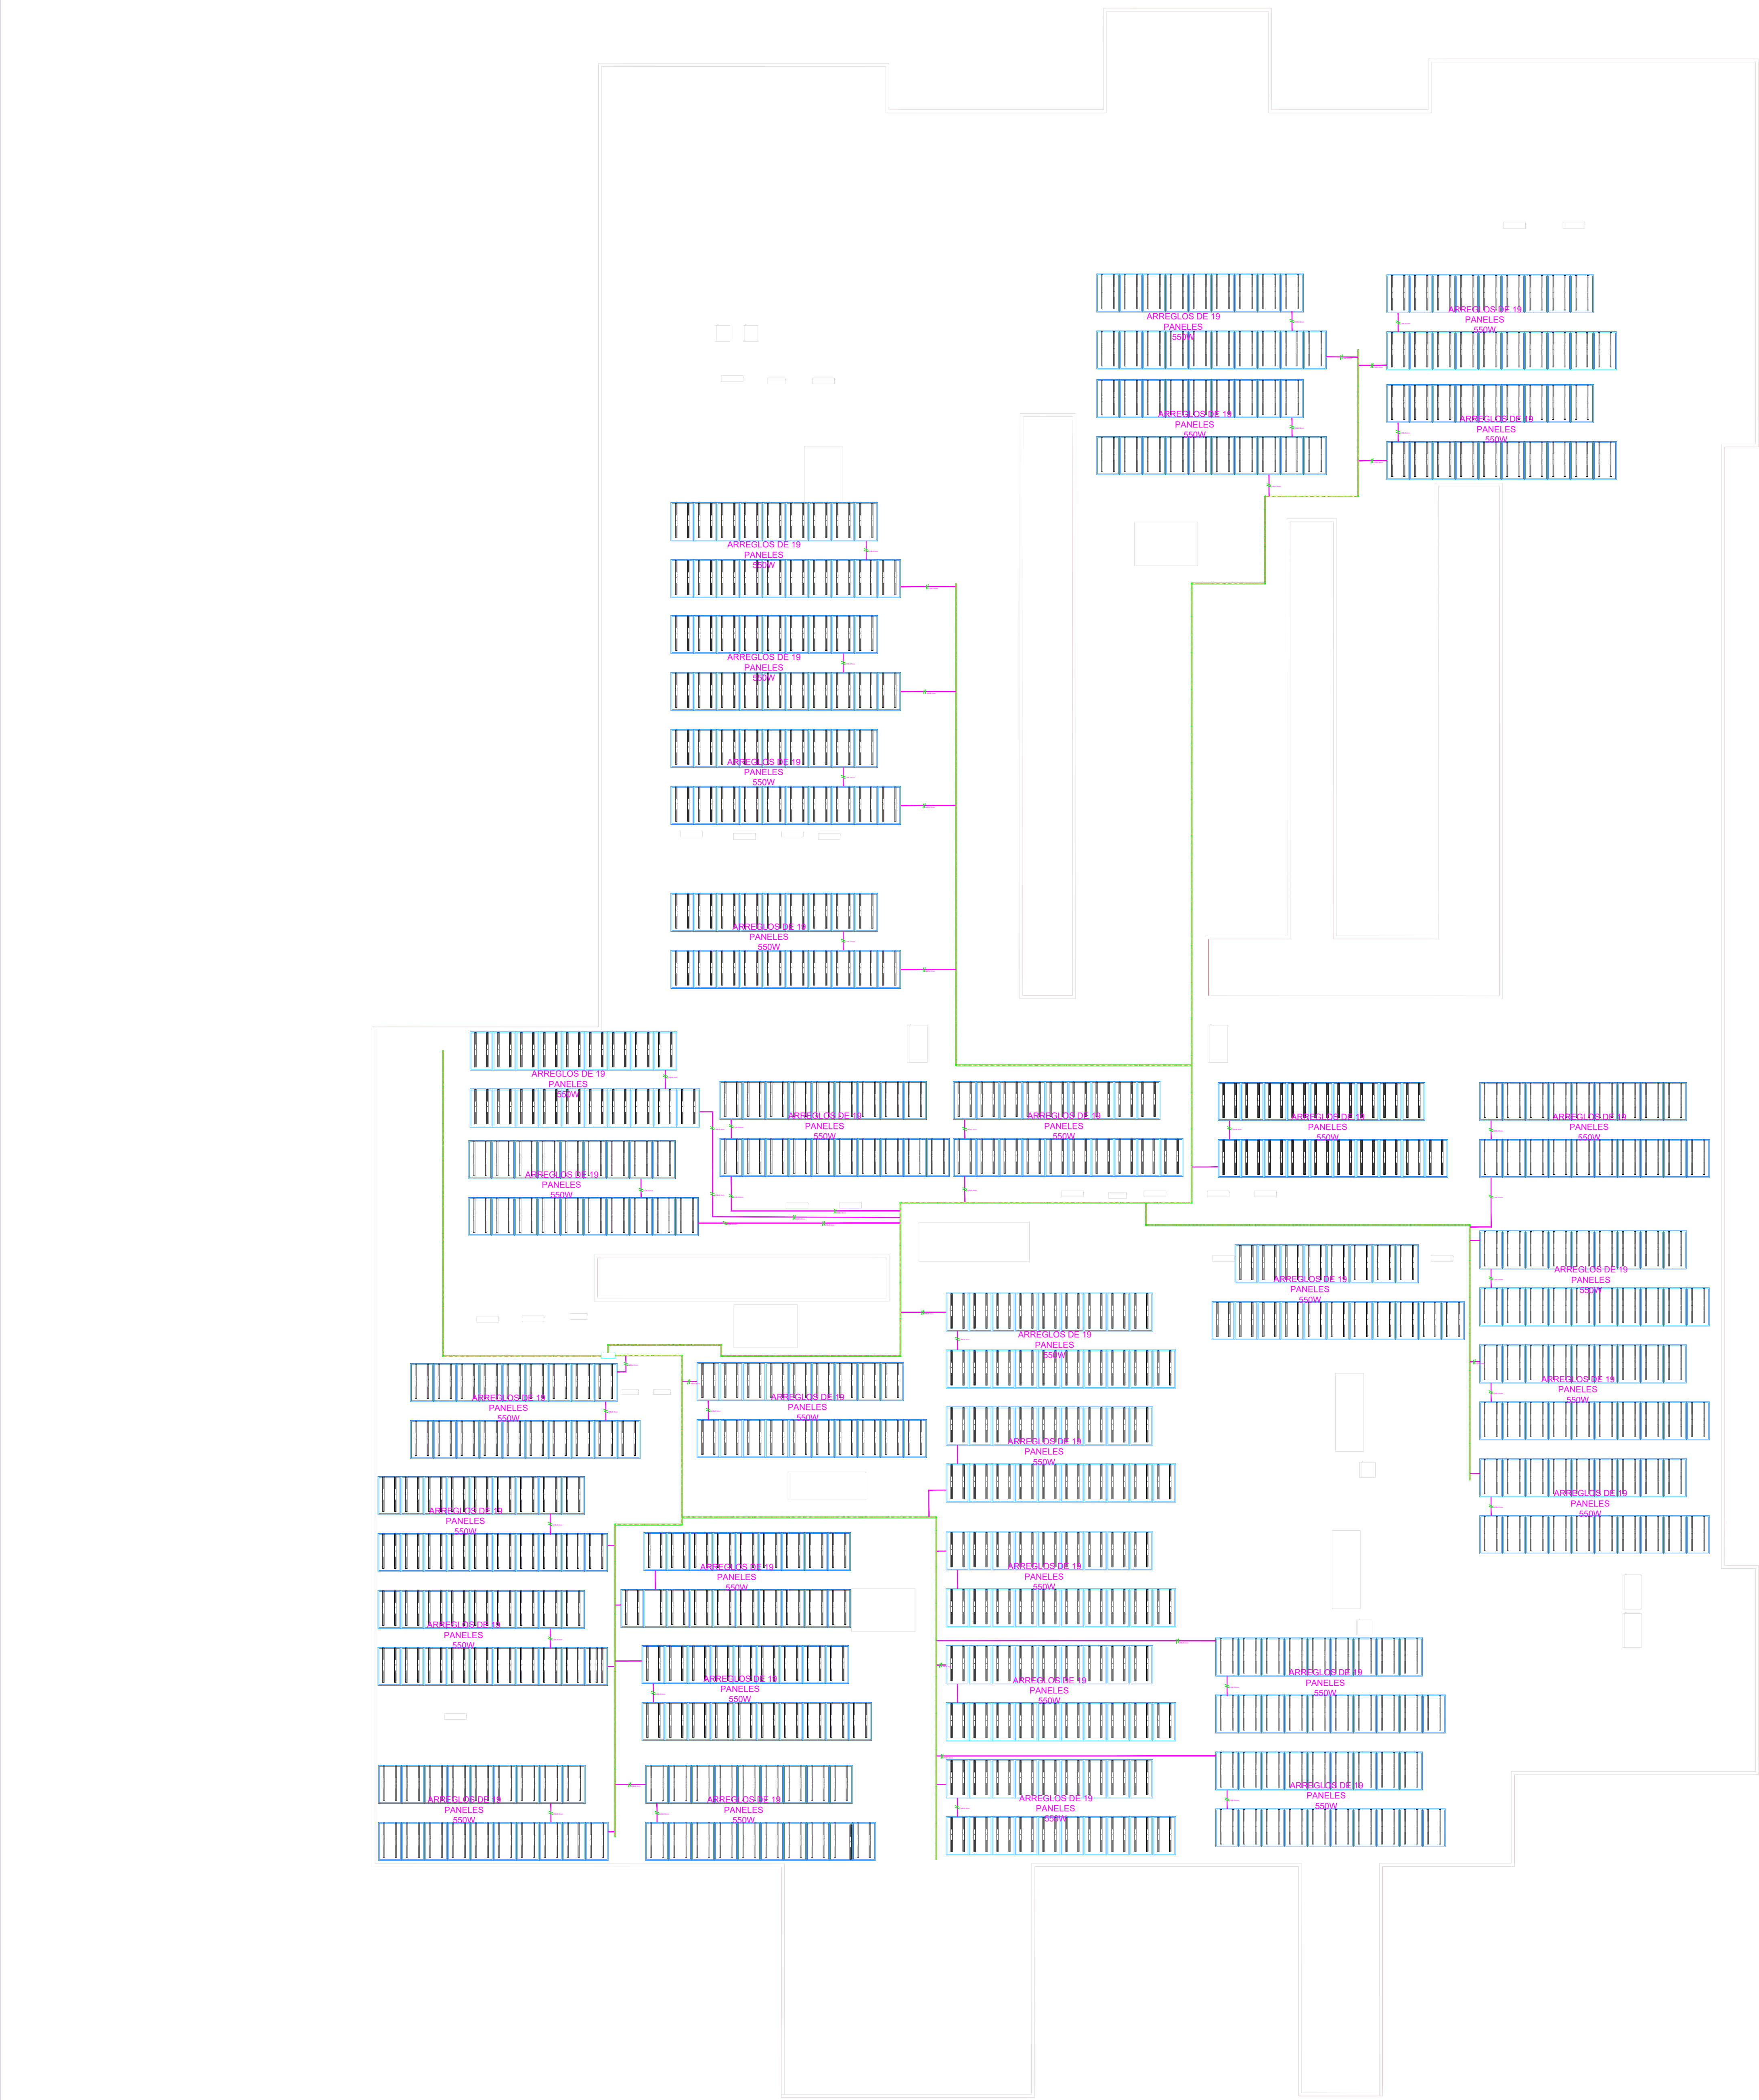

 GOBERNACIÓN DEL CESAR	REPÚBLICA DE COLOMBIA DEPARTAMENTO DEL CESAR	PROYECTO: CONSTRUCCIÓN DEL NUEVO HOSPITAL E.S.E. "AGUSTIN CODAZZI" DEL MUNICIPIO DE AGUSTIN CODAZZI DEPARTAMENTO DEL CESAR	CONTIENE: UBICACION DE PANELES	PLANTA GENERAL:	ZONIFICACIÓN:	DISEÑO ELECTRICO:  ING. JOSE FÁBIAN MARTÍNEZ SARAVIA	ESCALA: 1:250	OBSERVACIONES:
						TOPOGRAFIA: TOP. JEINER MONTOYA	PLANO: 612-2	