


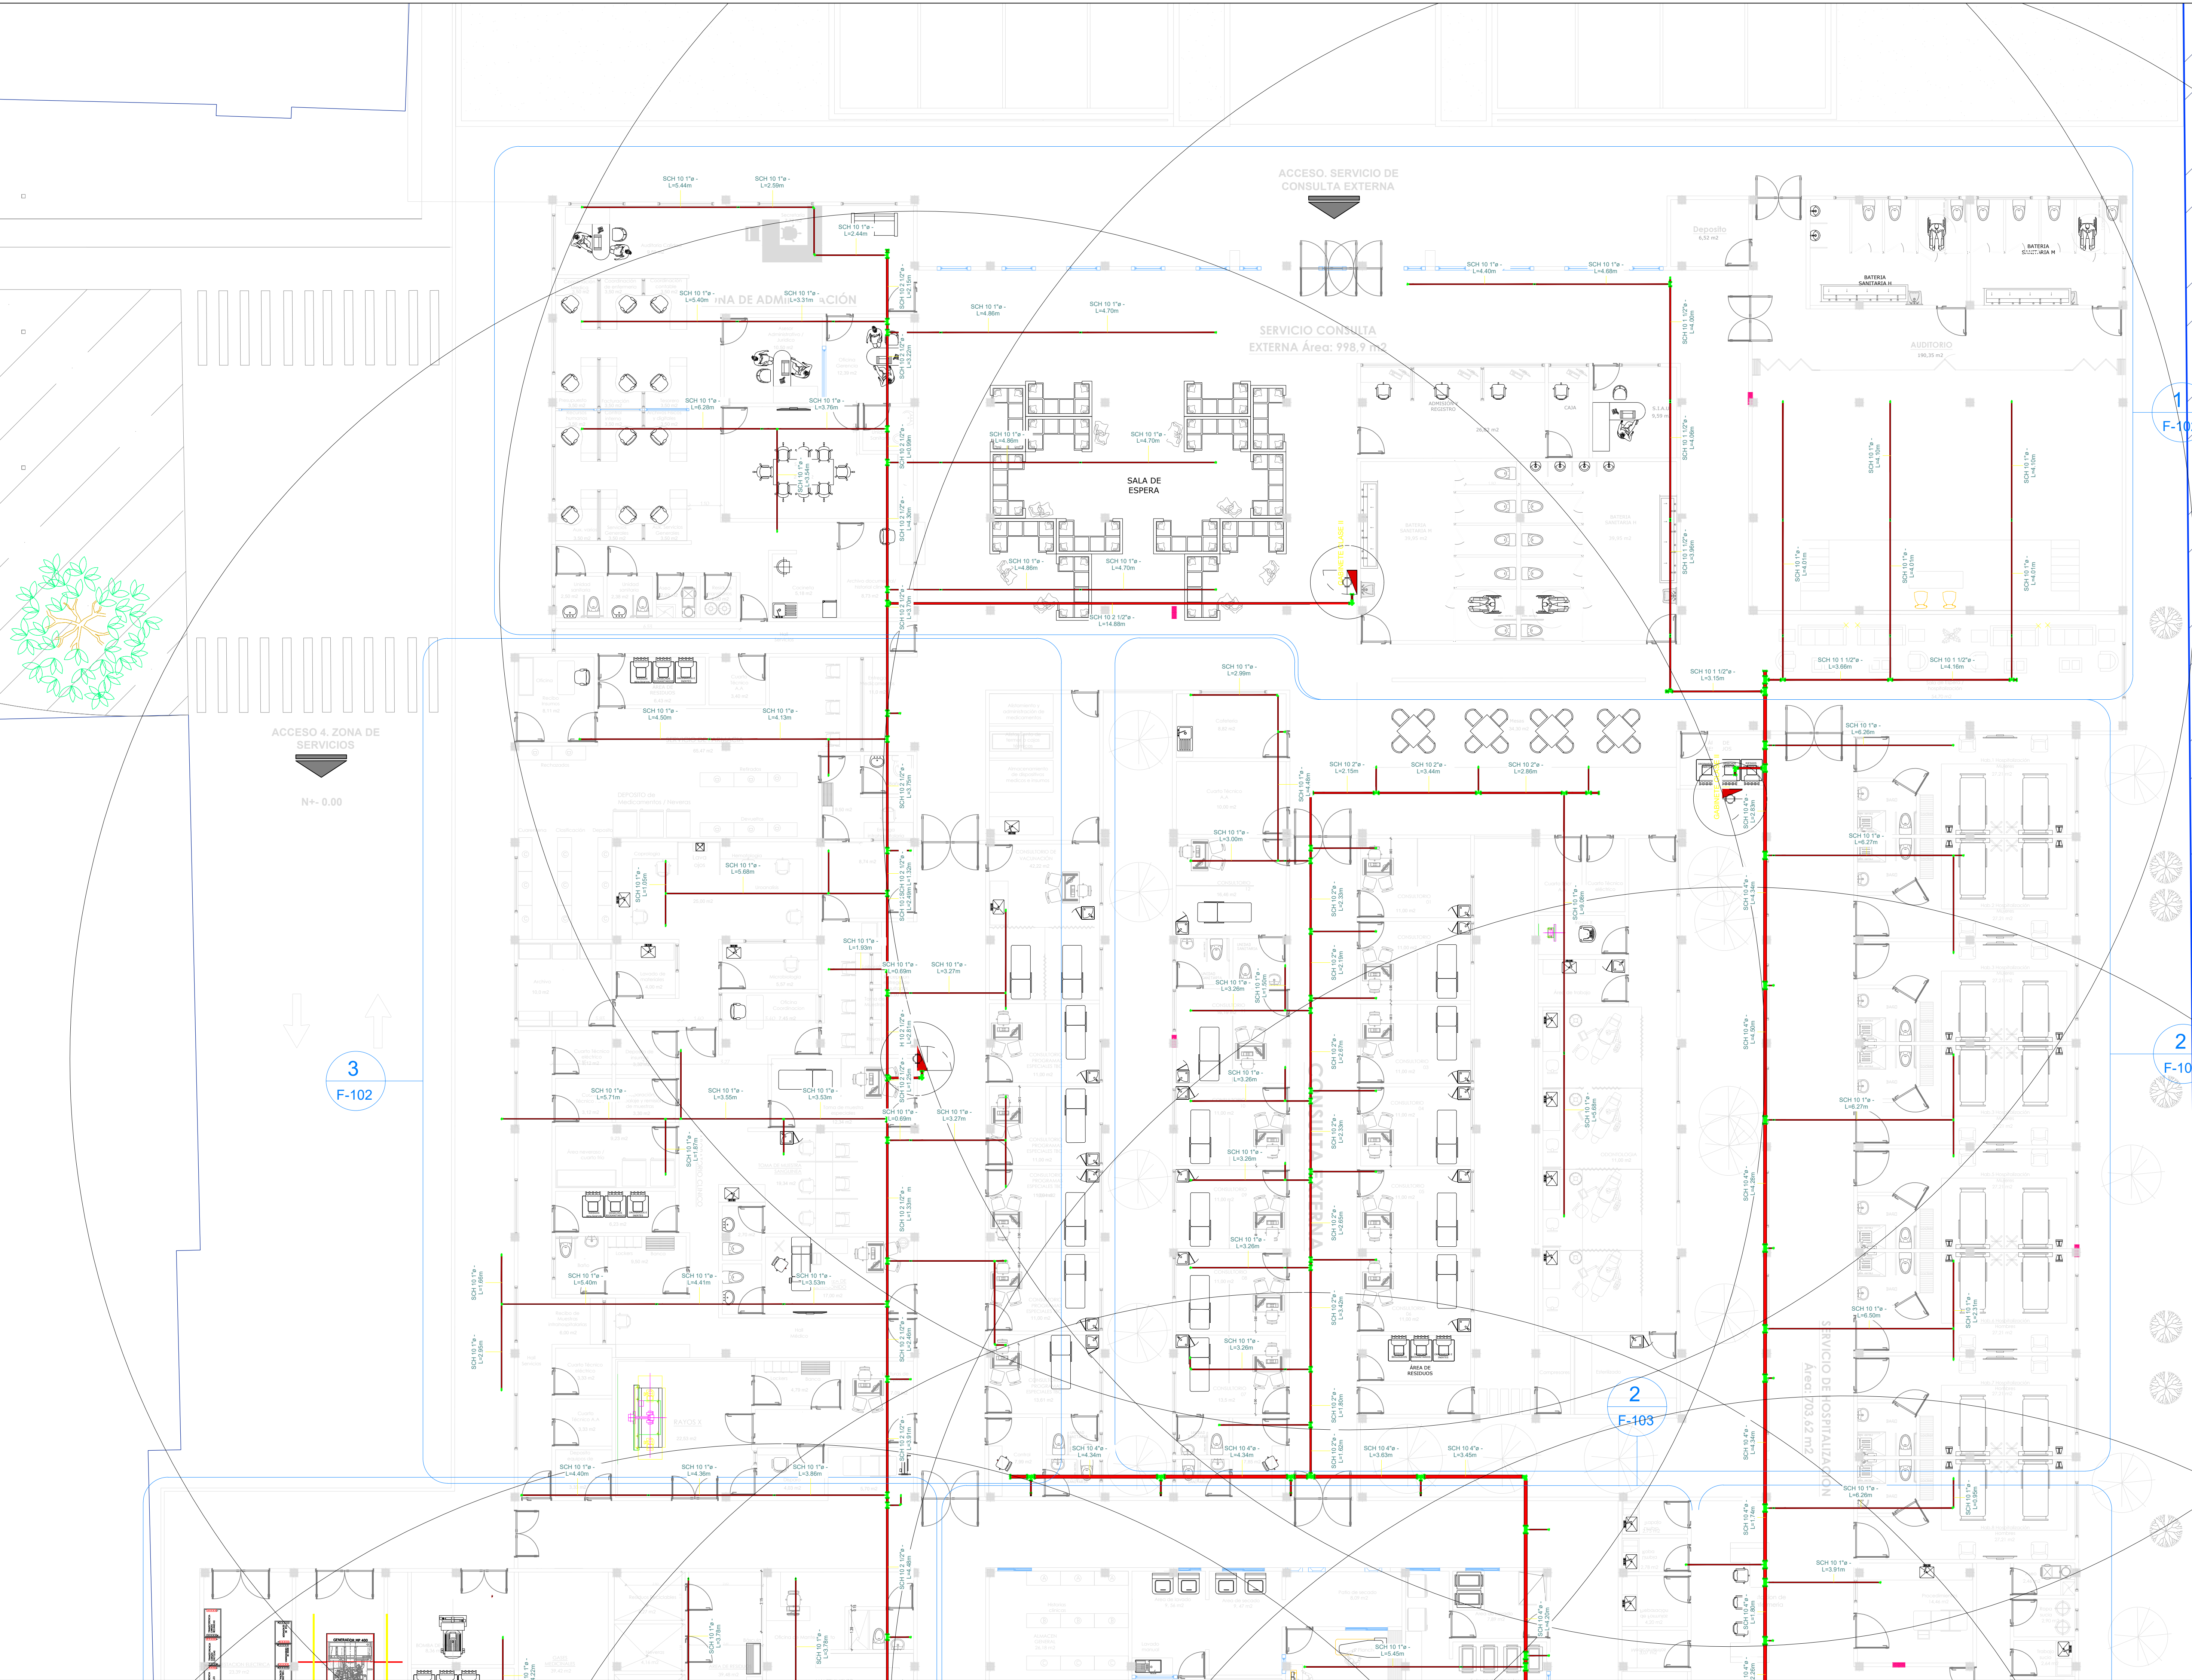

1 SISTEMA DE EXTINCIÓN DE INCENDIOS - AMPLIAICÓN 1
Esc.: 1 : 100