




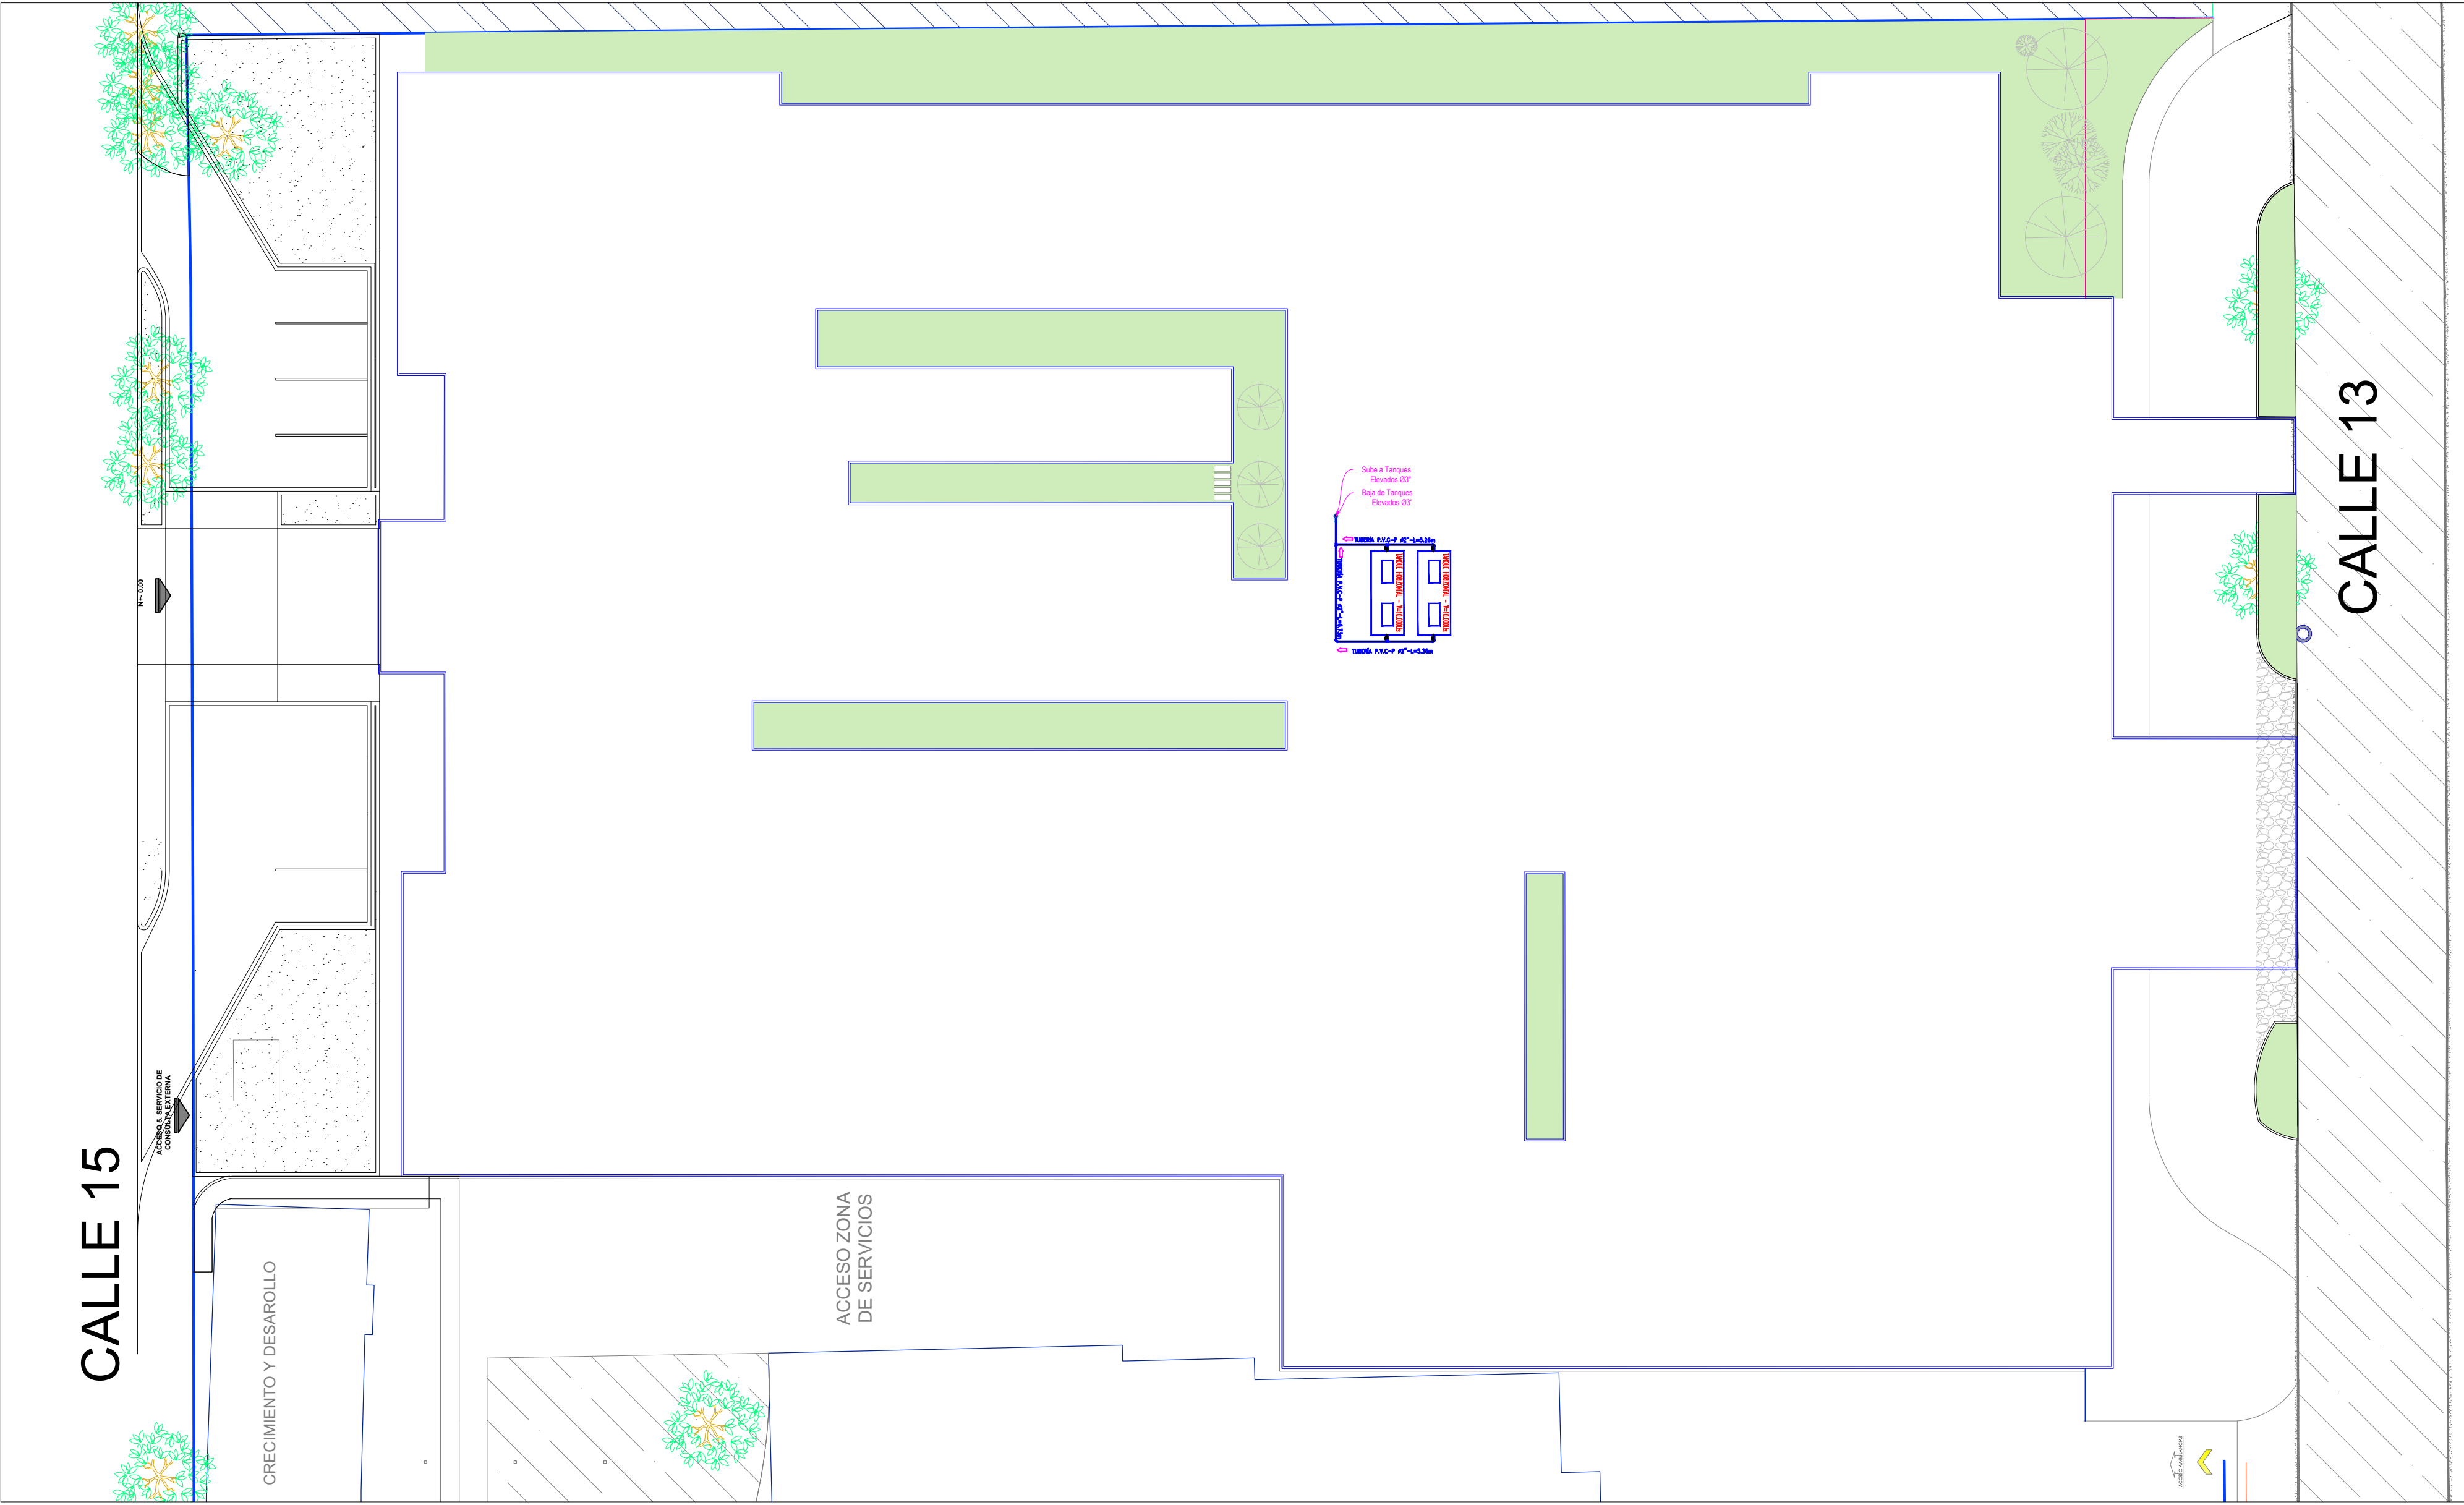


1 INSTALACIONES HIDRAULICAS NIVEL CUBIERTA
Esc.: 1 : 250

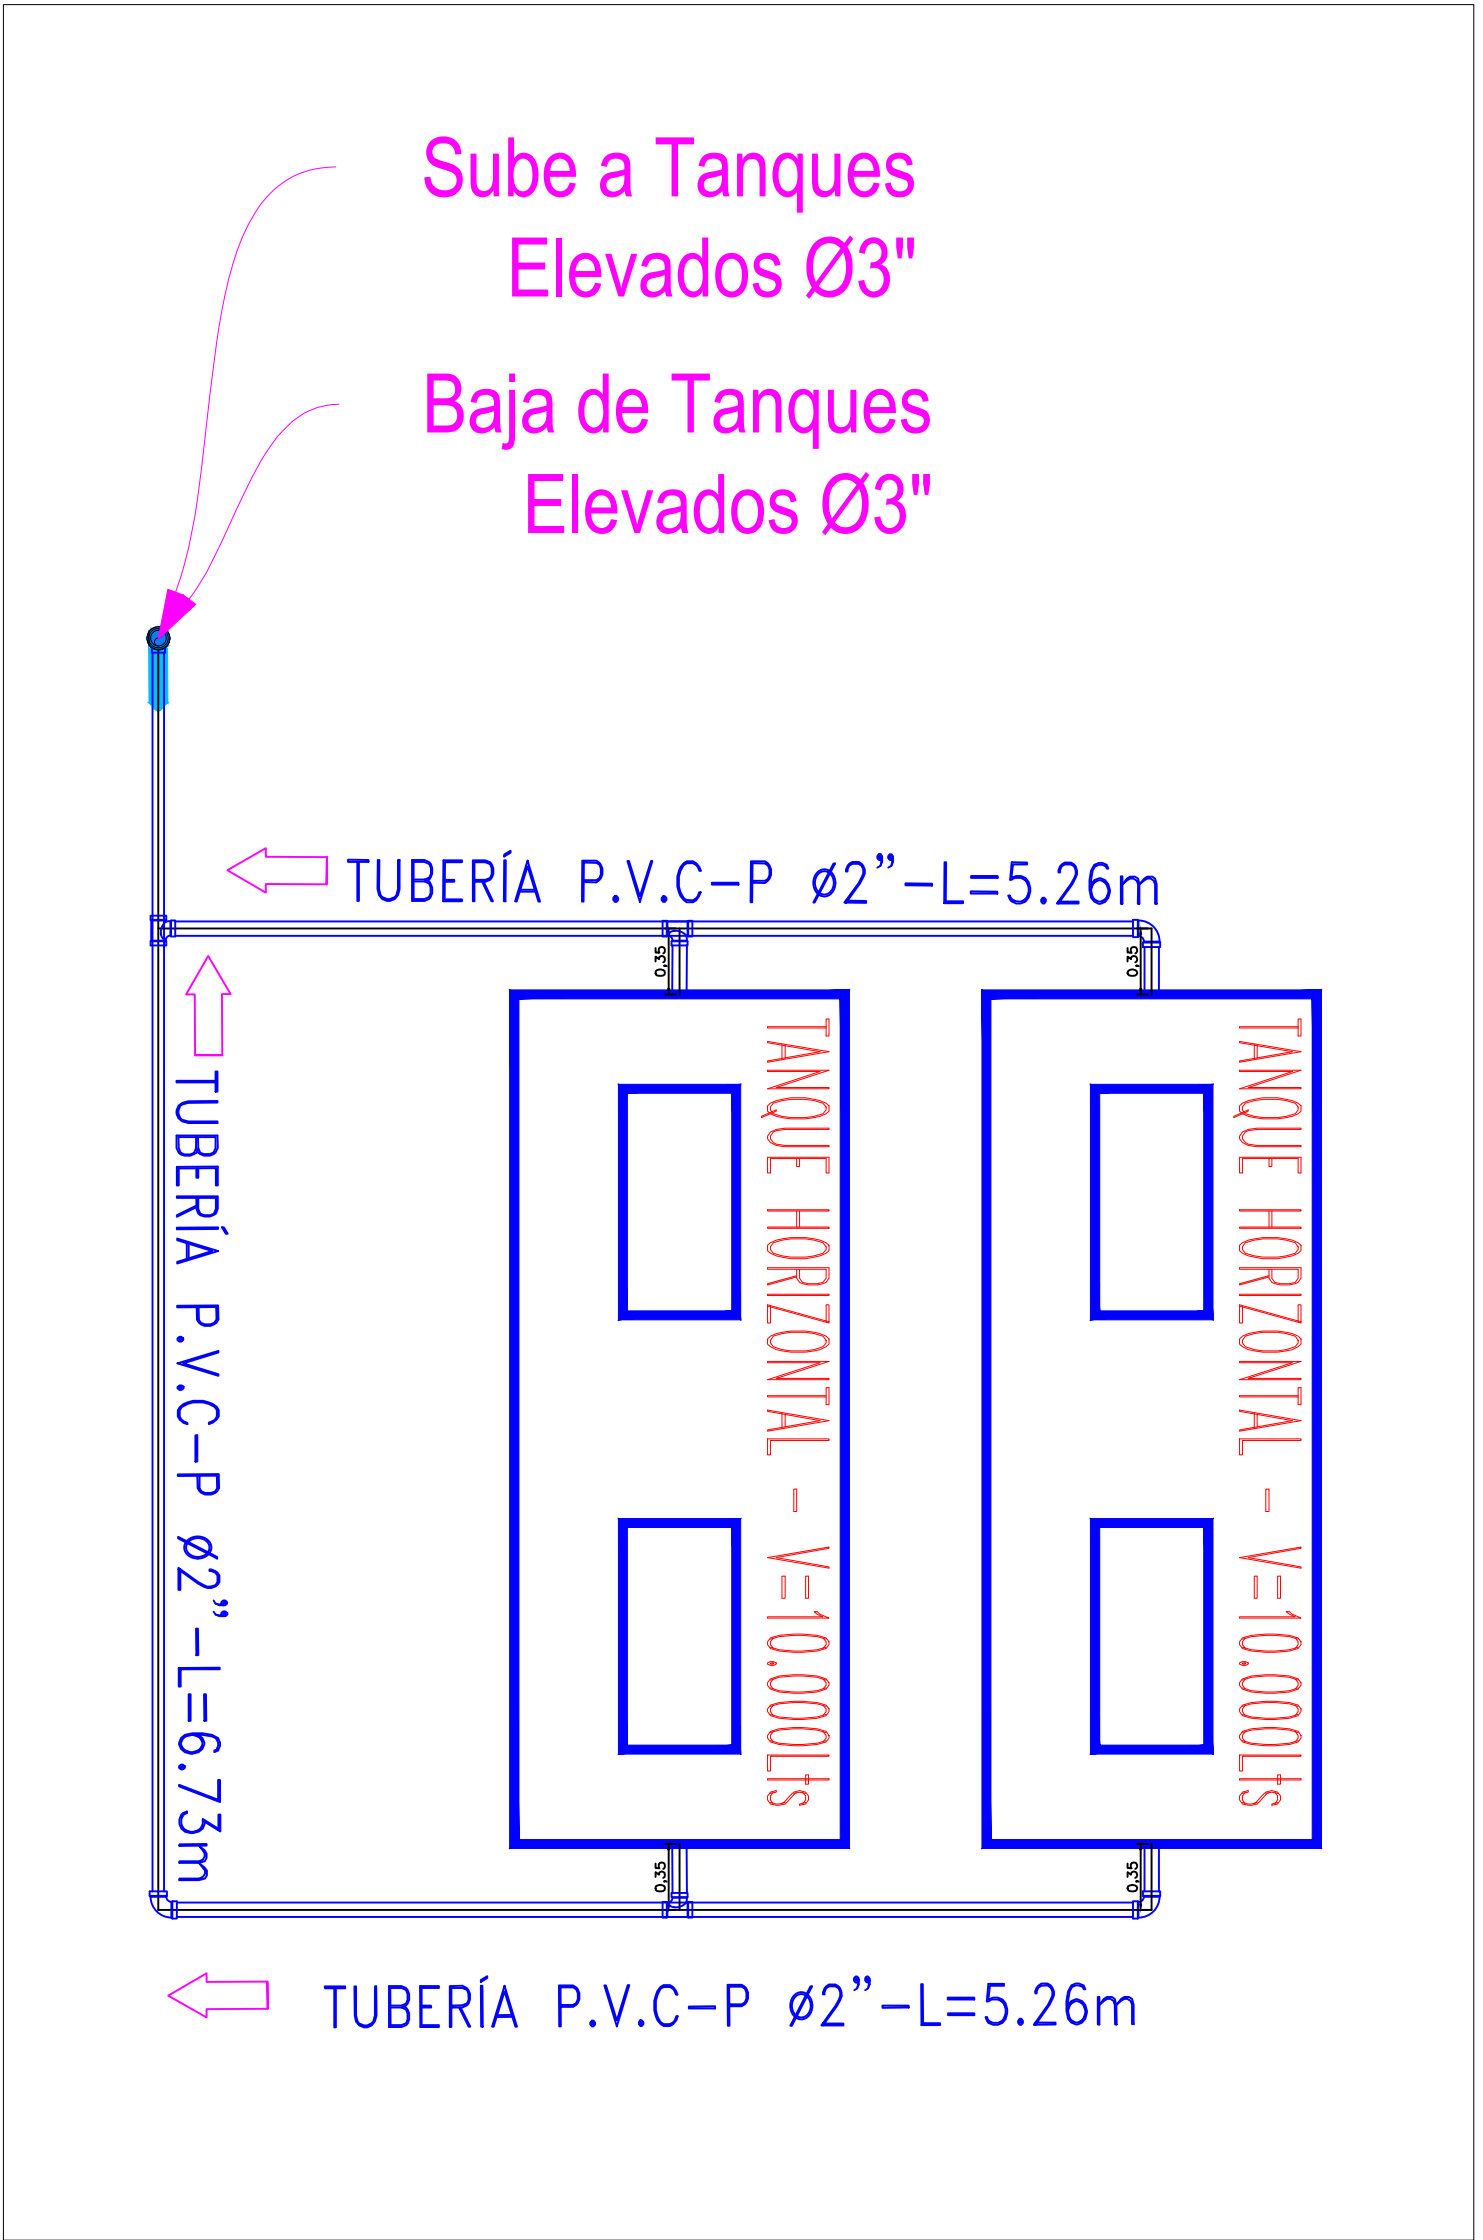


2 AMPLIACIÓN TANQUES ELEVADOS - CUBIERTA
Esc.: 1 : 40

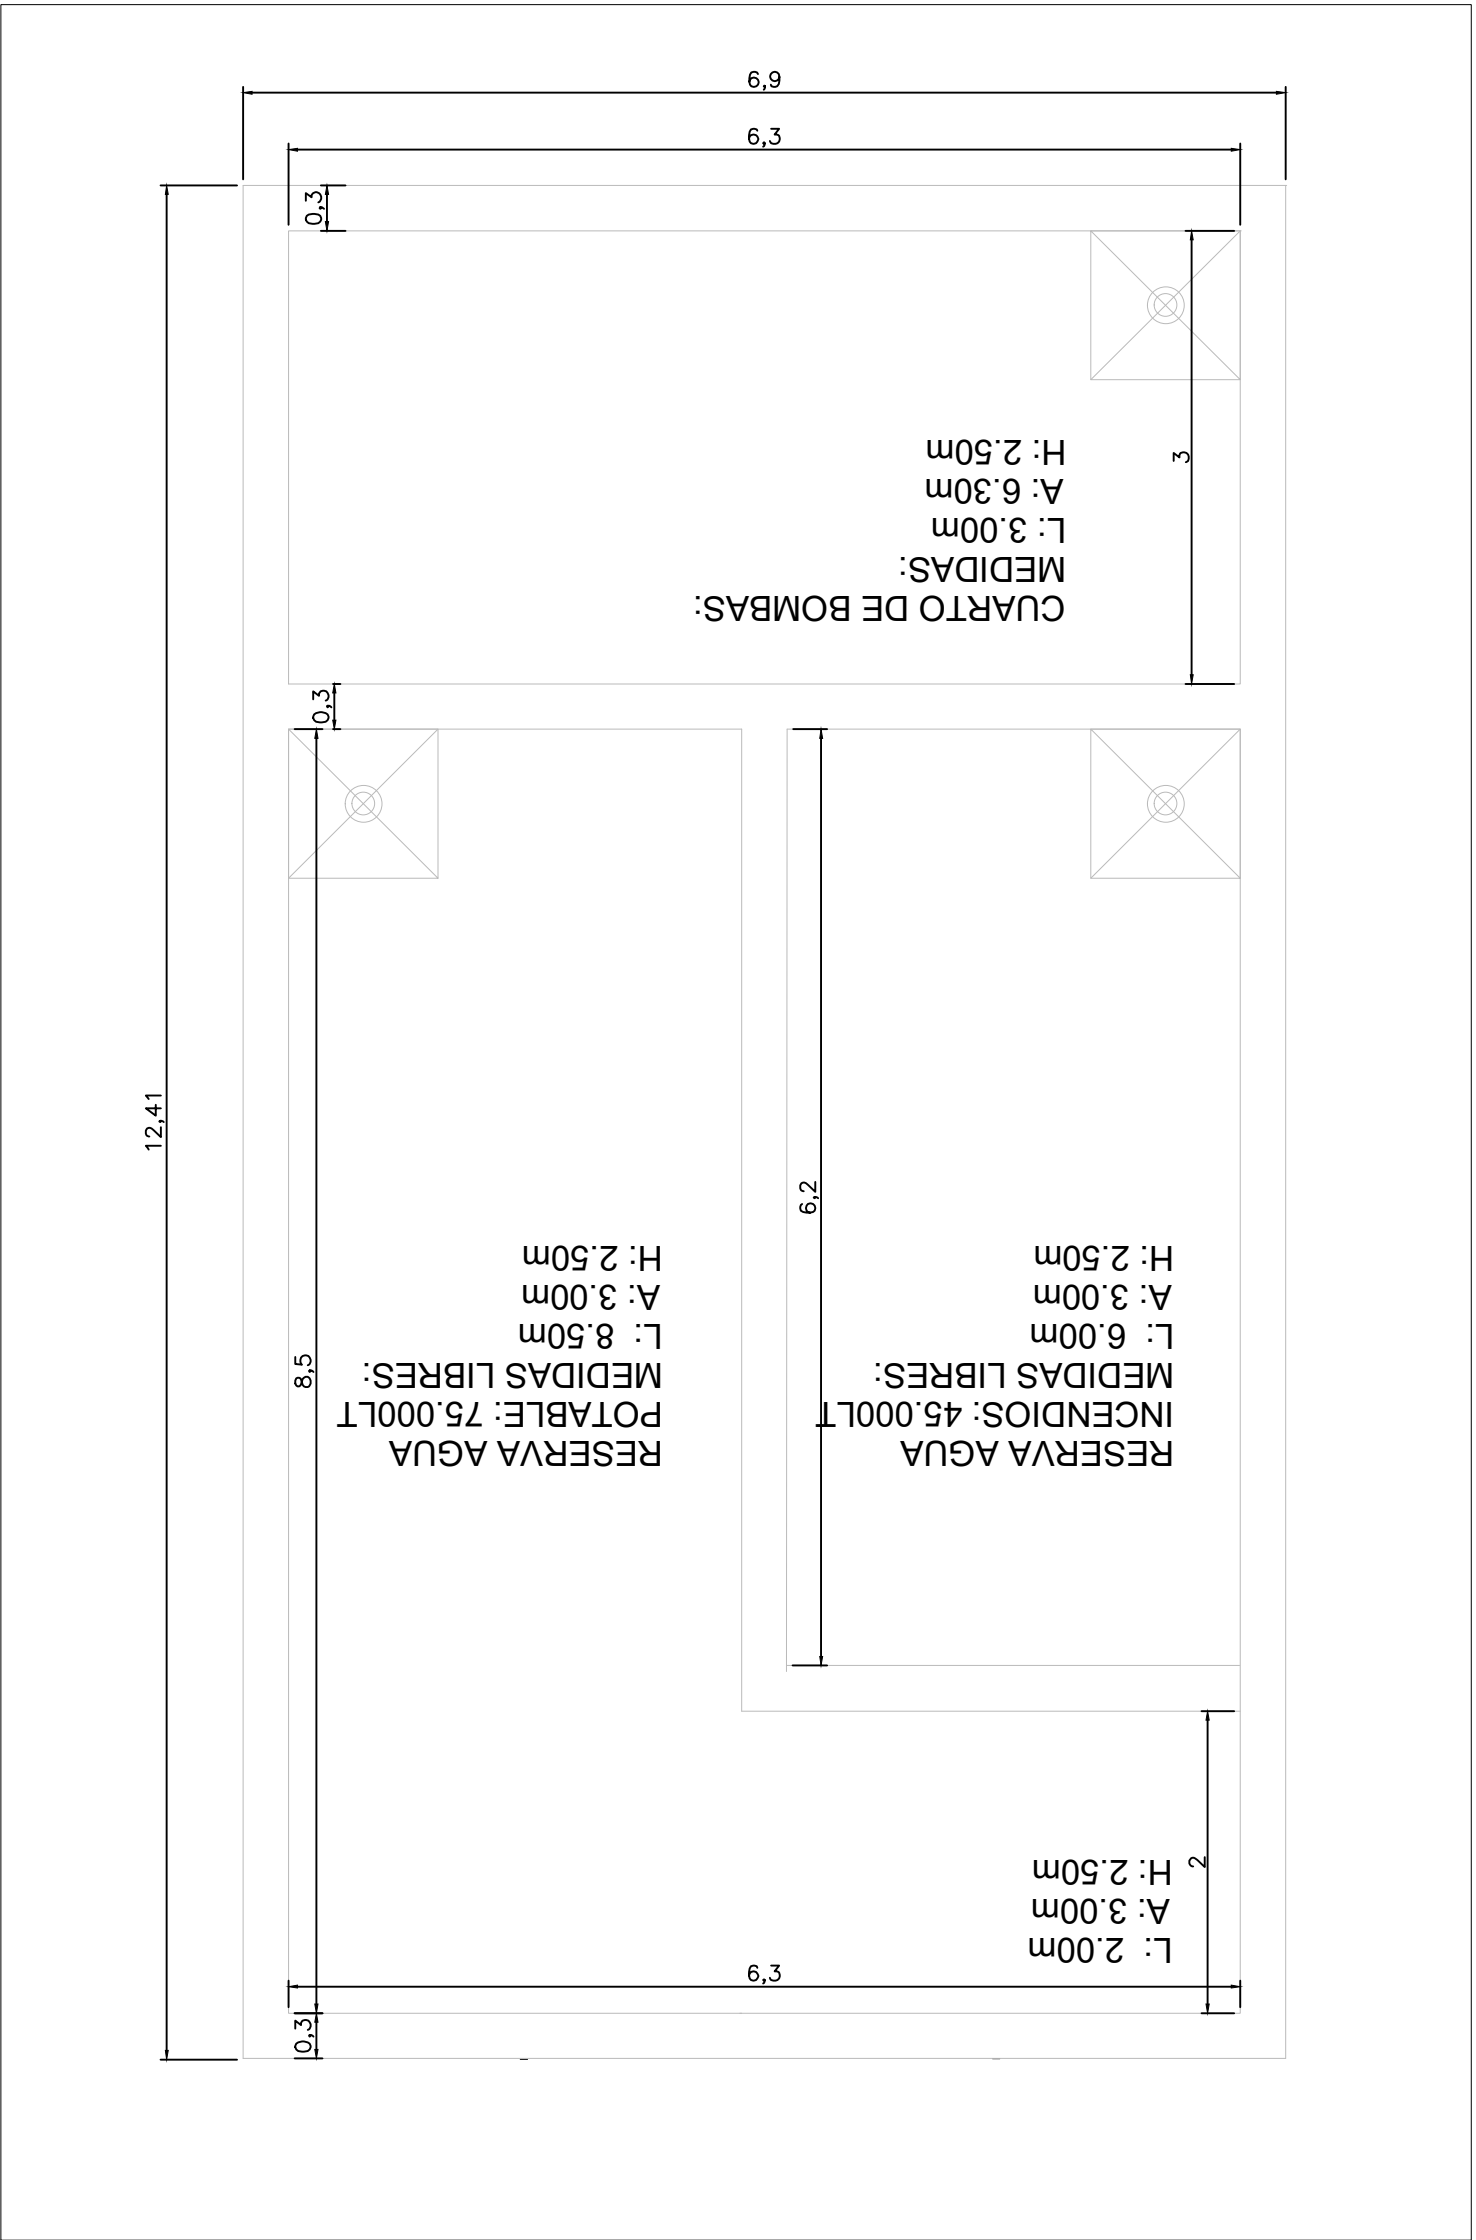

3 AMPLIACIÓN TANQUE DE ALMACENAMIENTO SUBTERRANEO
Esc.: 1 : 50

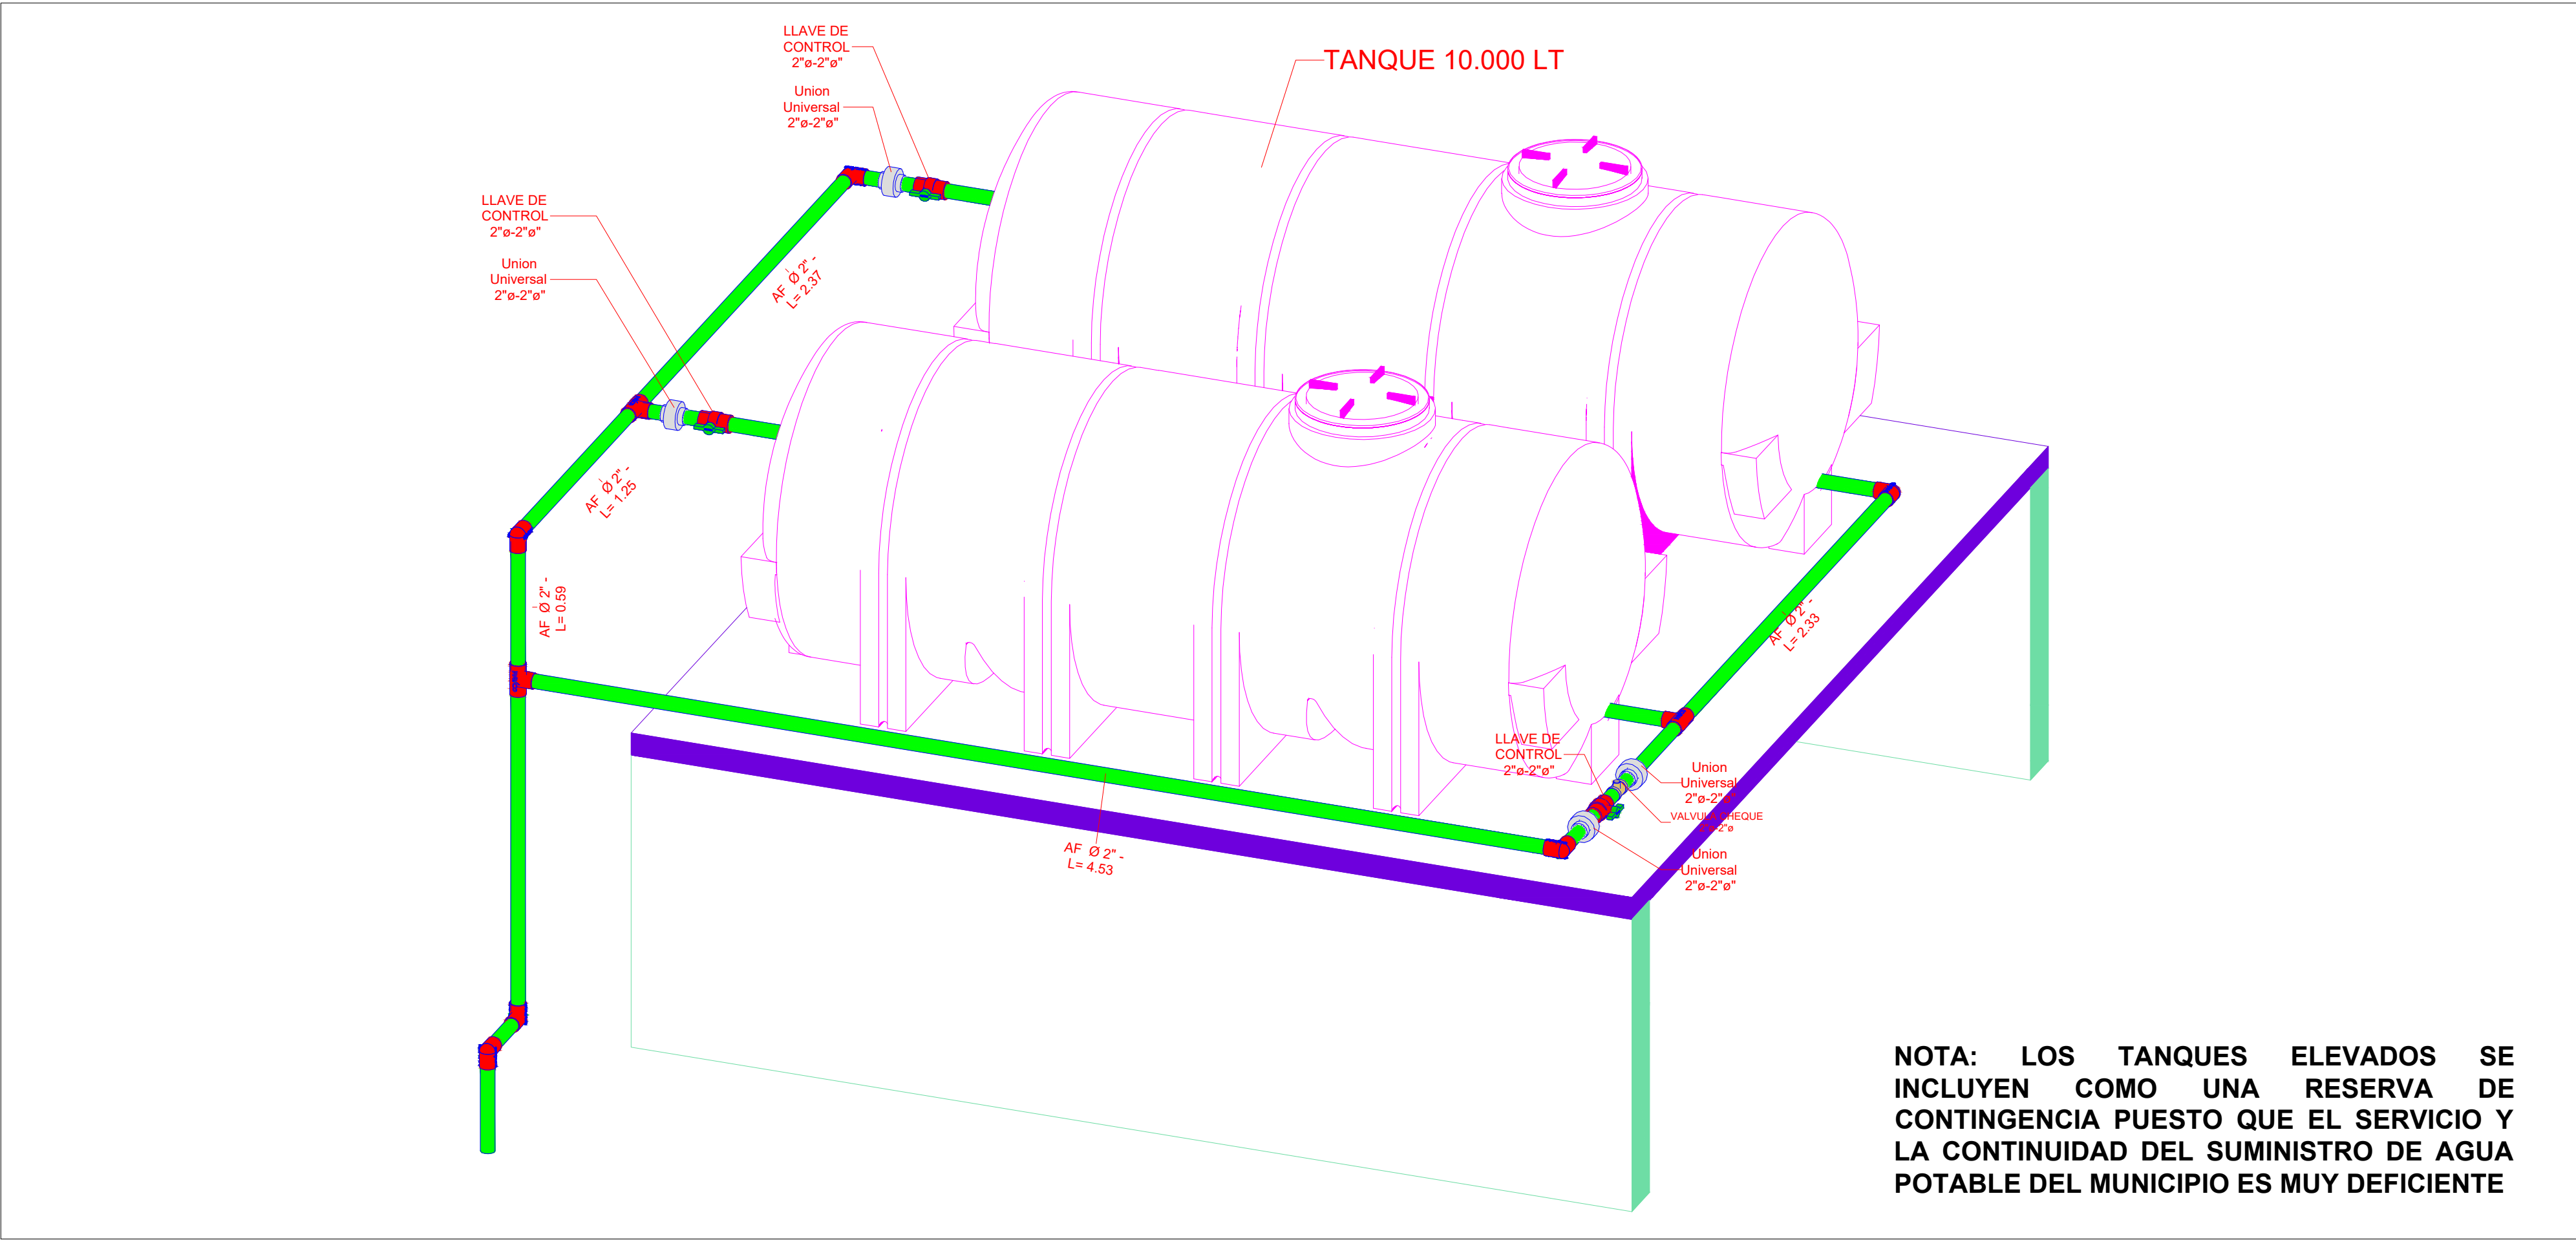

4 ISOMETRICA TANQUES ELEVADOS - CUBIERTA
Esc.: 1 : 20

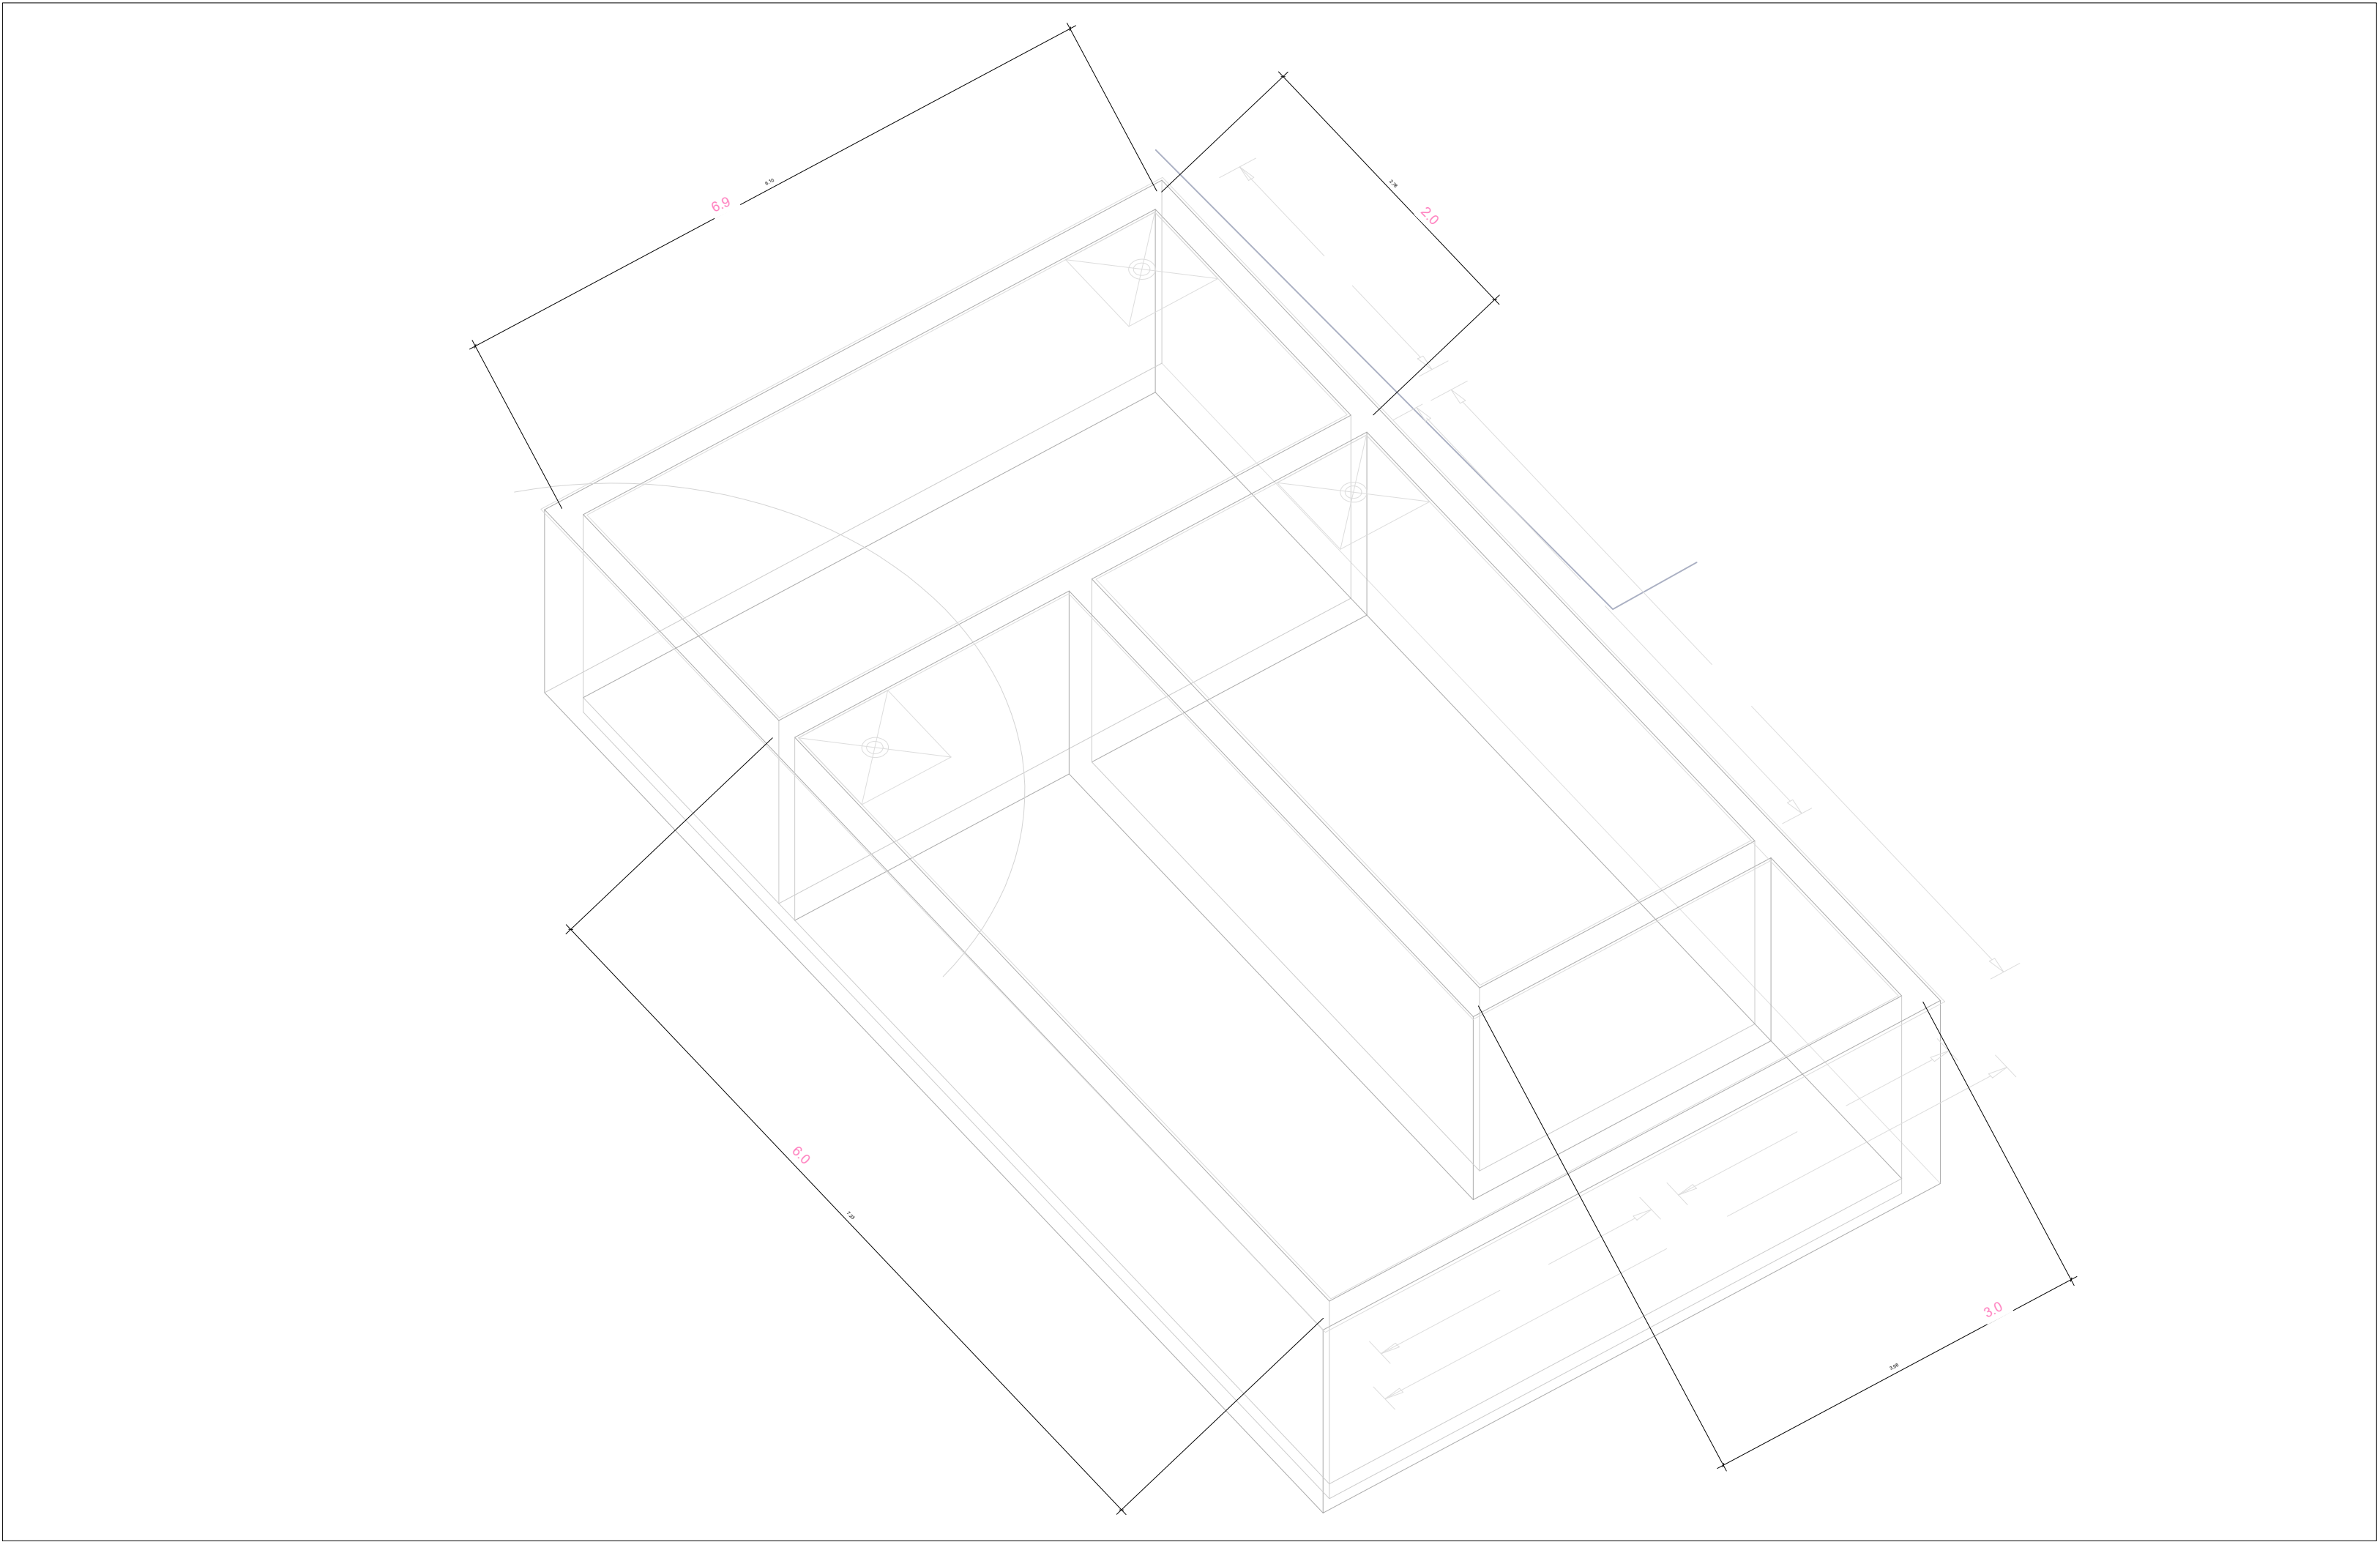

5 ISOMETRIA TANQUE DE AMACENAMIENTO SUBTERRANEO
Esc.: 1 : 50



GOBERNACIÓN DEL
CESAR

REPÚBLICA DE COLOMBIA
DEPARTAMENTO DEL CESAR

PROYECTO:

CONSTRUCCIÓN DE OBRA NUEVA DE LA
ESE HOSPITAL AGUSTÍN CODAZZI DEL
MUNICIPIO DE AGUSTÍN CODAZZI CESAR

CONTIENE:

INSTALACIONES HIDRAULICAS
PLANTA DE CUBIERTA - TANQUES ELEVADOS
TANQUE DE ALMACENAMIENTO SUBTERRANEO

DISEÑOS HIDROSANITARIOS Y CONTRAINCENDIOS:
Ing. ALEXANDER VILLERO ESCOBAR
Especialista en Aguas y Saneamiento Ambiental
M.P. No. 25522 - 196682 CND
Revisó: Arq. JHONNY ALBERTO MATTOS
PROFESIONAL SECRETARIO DE SALUD
Aprobó: JUAN CARLOS MINDIOLA
SECRETARIO DE SALUD DEPARTAMENTAL (E)

ESCALA:
INDICADAS
FECHA:
16/02/2024

PLANO:
H105

OBSERVACIONES:
Convencciones Tuberia
Tuberia PVC Saneacion
Tuberia PVC Incendios
Tuberia PVC Agua Bruta
Tuberia PVC Agua Potable Frio
Tuberia PVC Agua Potable Caliente
Tuberia Acero al Carbon Contraincendios

Vo.Bo. PLANEACIÓN