




1 SECCION LONGITUDINAL HIDRAULICA - TRAMO 1
Esc.: 1 : 50

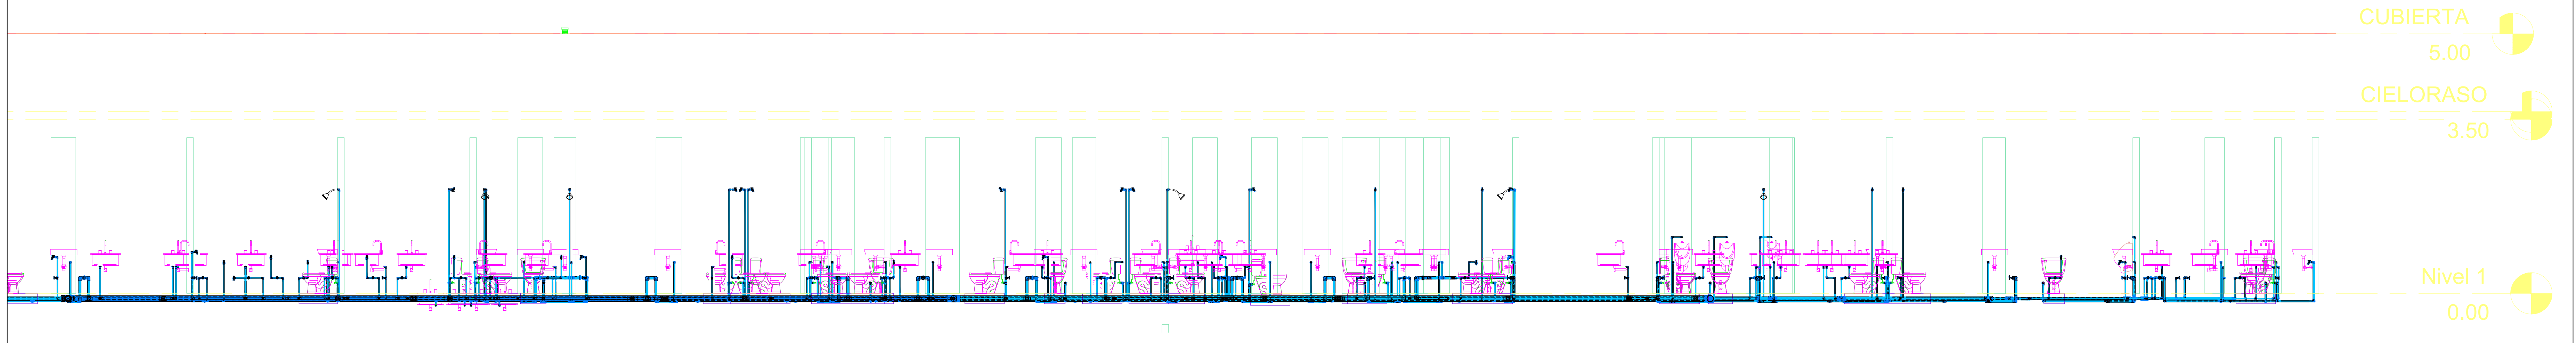

2 SECCION LONGITUDINAL HIDRAULICA - TRAMO 2
Esc.: 1 : 50

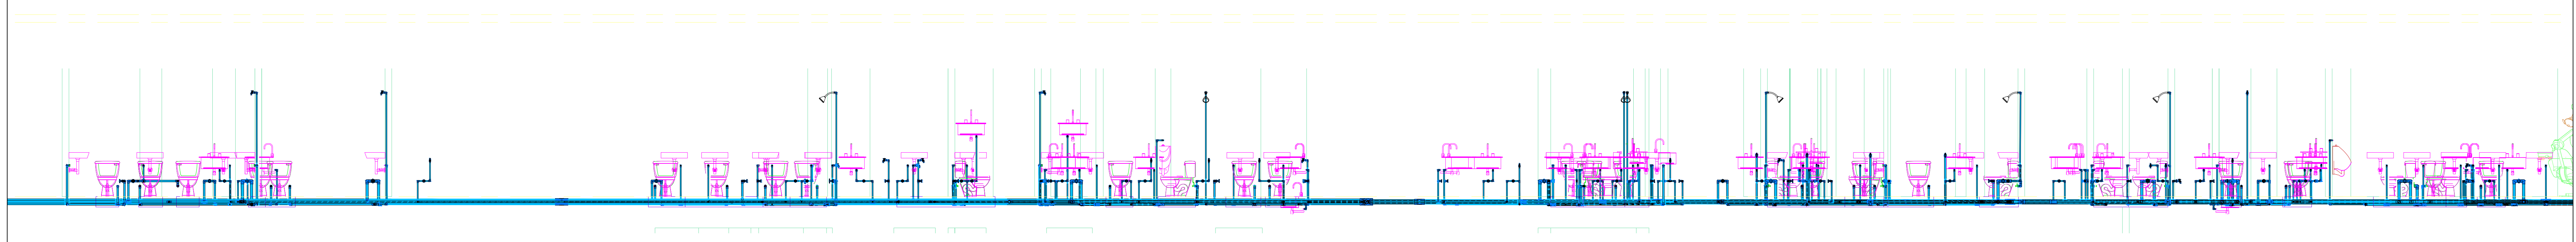

3 SECCION TRANSVERSAL HIDRAULICA - TRAMO 1
Esc.: 1 : 50

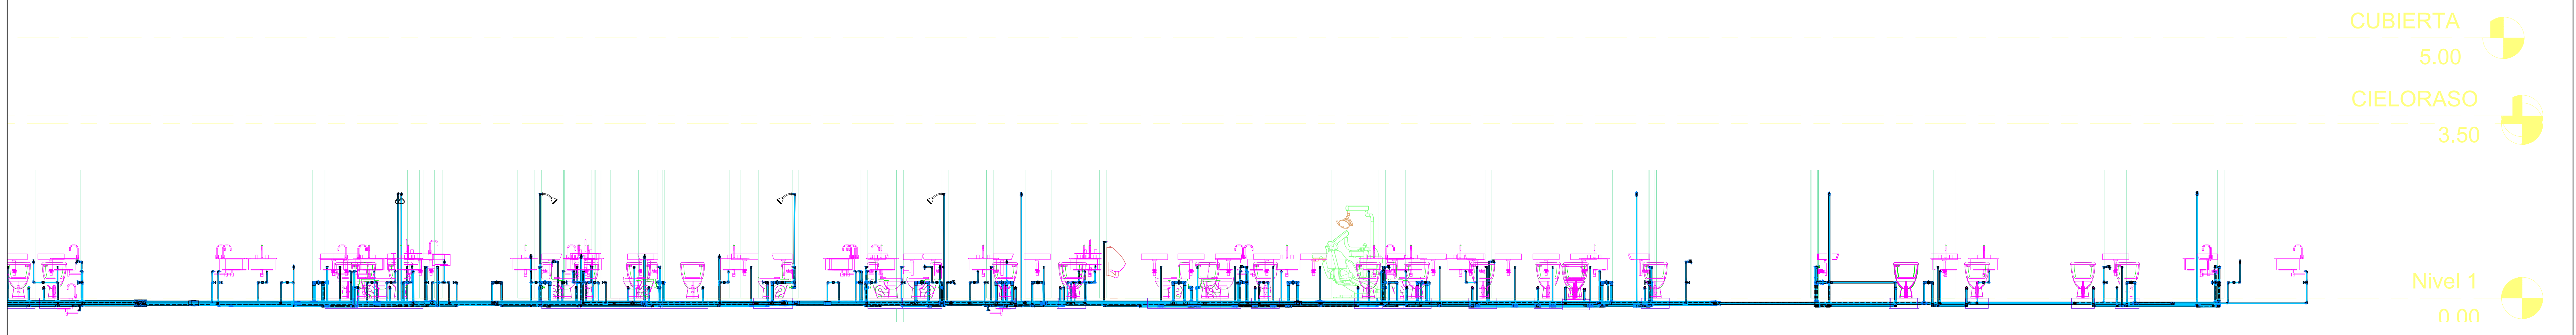

4 SECCION TRANSVERSAL HIDRAULICA - TRAMO 2
Esc.: 1 : 50

CUBIERTA 5.00

CIELORASO 3.50

Nivel 1 0.00

CUBIERTA 5.00

CIELORASO 3.50

Nivel 1 0.00



GOBERNACIÓN DEL
CESAR

REPÚBLICA DE COLOMBIA
DEPARTAMENTO DEL CESAR

PROYECTO:
CONSTRUCCIÓN DE OBRA NUEVA DE LA
ESE HOSPITAL AGUSTÍN CODAZZI DEL
MUNICIPIO DE AGUSTÍN CODAZZI CESAR

CONTIENE:
INSTALACIONES HIDRAULICAS
CORTE LONGITUDINAL
CORTE TRANSVERSAL

DISEÑOS HIDROSANITARIOS Y CONTRAINDICADOS
Ing. ALEXANDER VILLERO ESCOBAR
Especialista en Aguas y Saneamiento Ambiental
M.P. No. 55351 - 19965 C.O.C.
Revisó:
ARQ. JHONNY ALBERTO MATOS
PROFESIONAL SECRETARÍA DE SALUD
Aprobó:
JUAN CARLOS MINDIOLA
SECRETARIO DE SALUD DEPARTAMENTAL

ESCALA:
INDICADAS
FECHA:
16/02/2024

PLANO:
H106

OBSERVACIONES:
Conveniones Tubería
Tubería PVC Saneación
Tubería PVC Saneación
Tubería PVC Agua Fría
Tubería PVC Agua Fría
Tubería PVC Agua Fría
Tubería PVC Agua Fría