



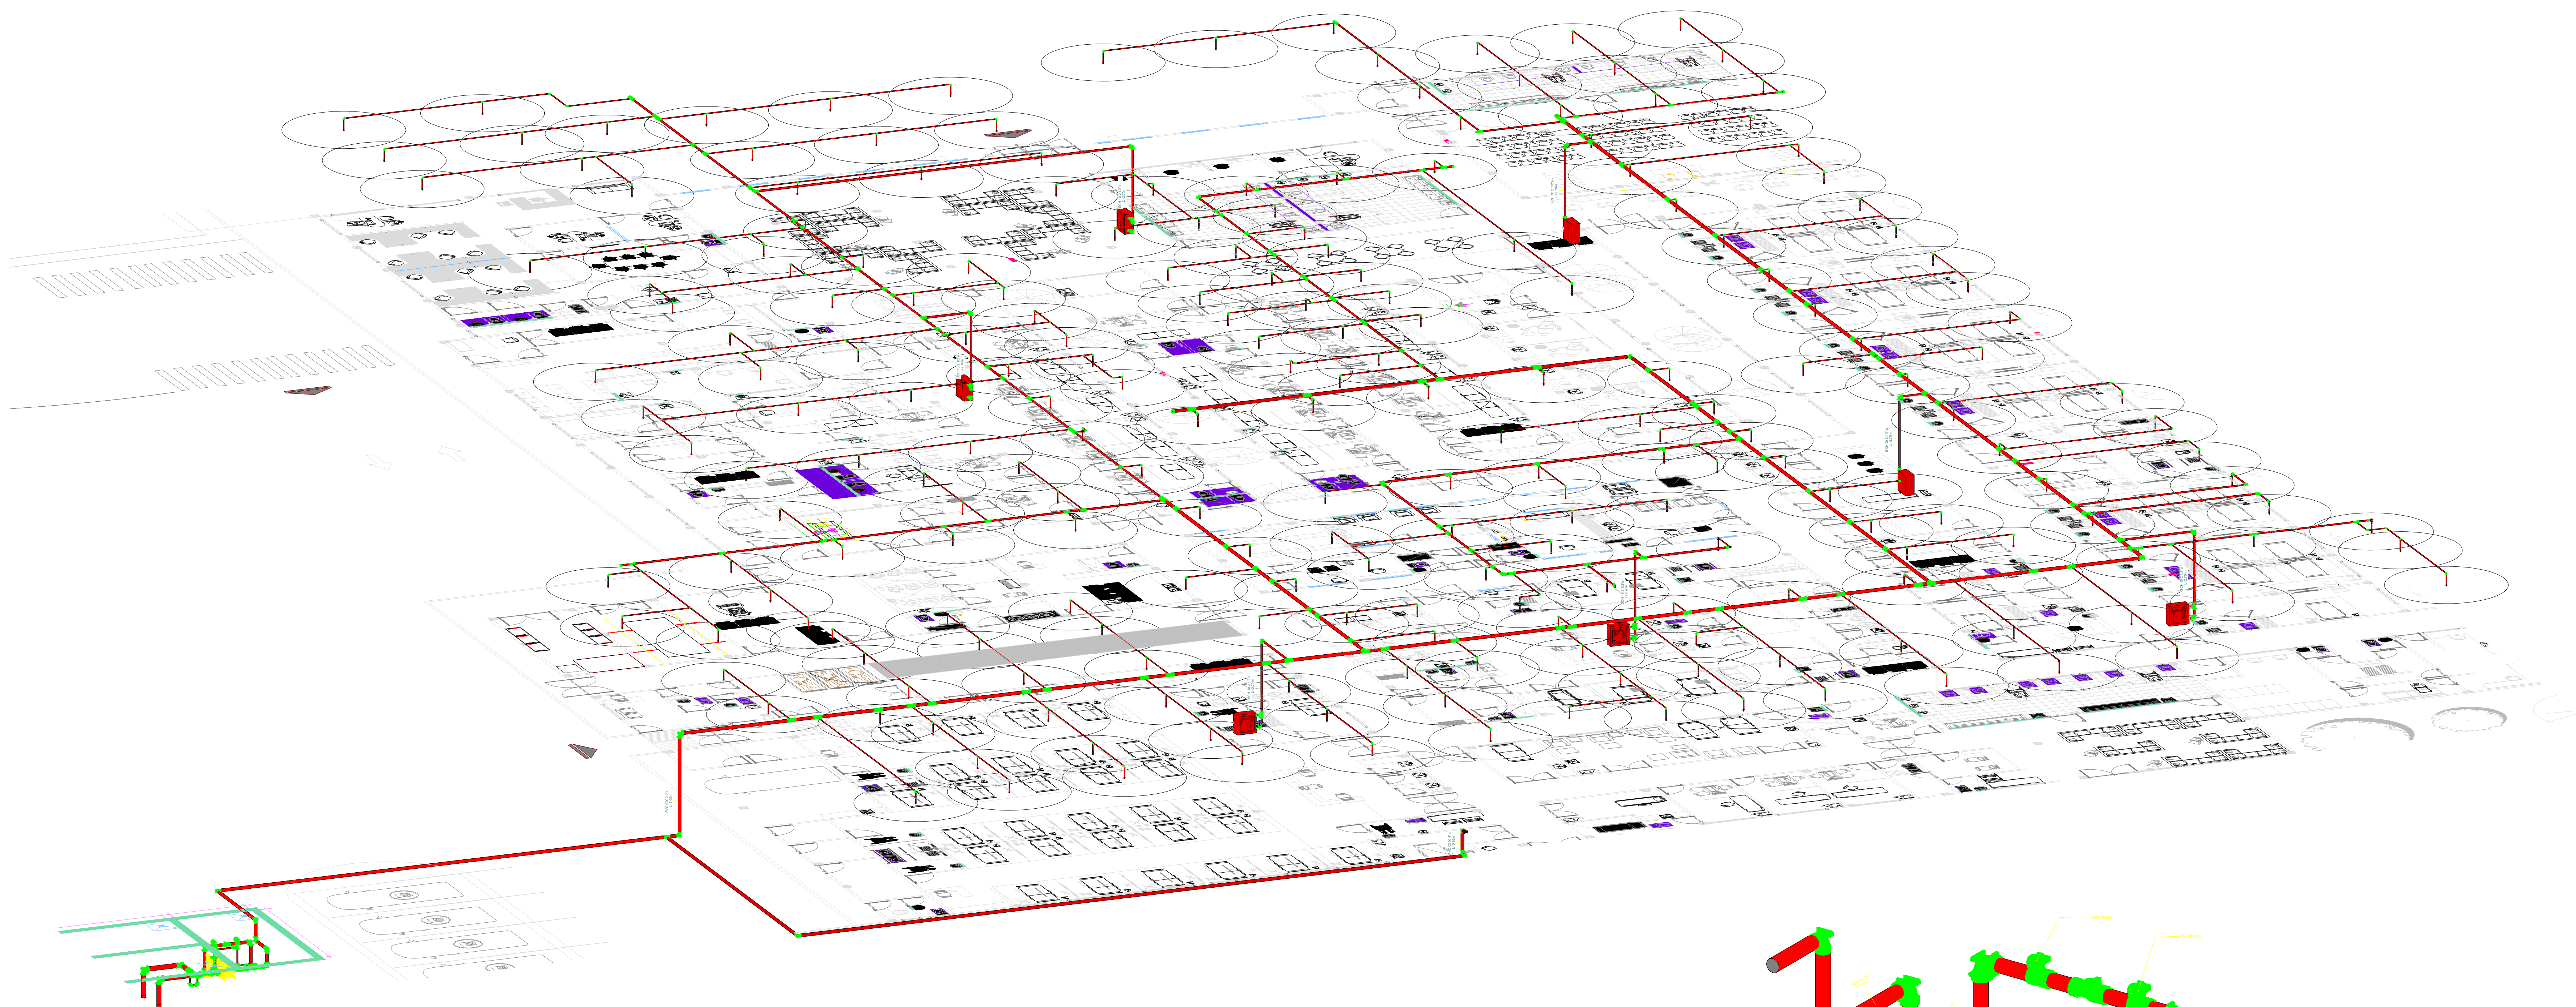

1 ISOMETRIA SISTEMA DE EXTINCION DE INCENDIOS

Esc.: 1 - 100

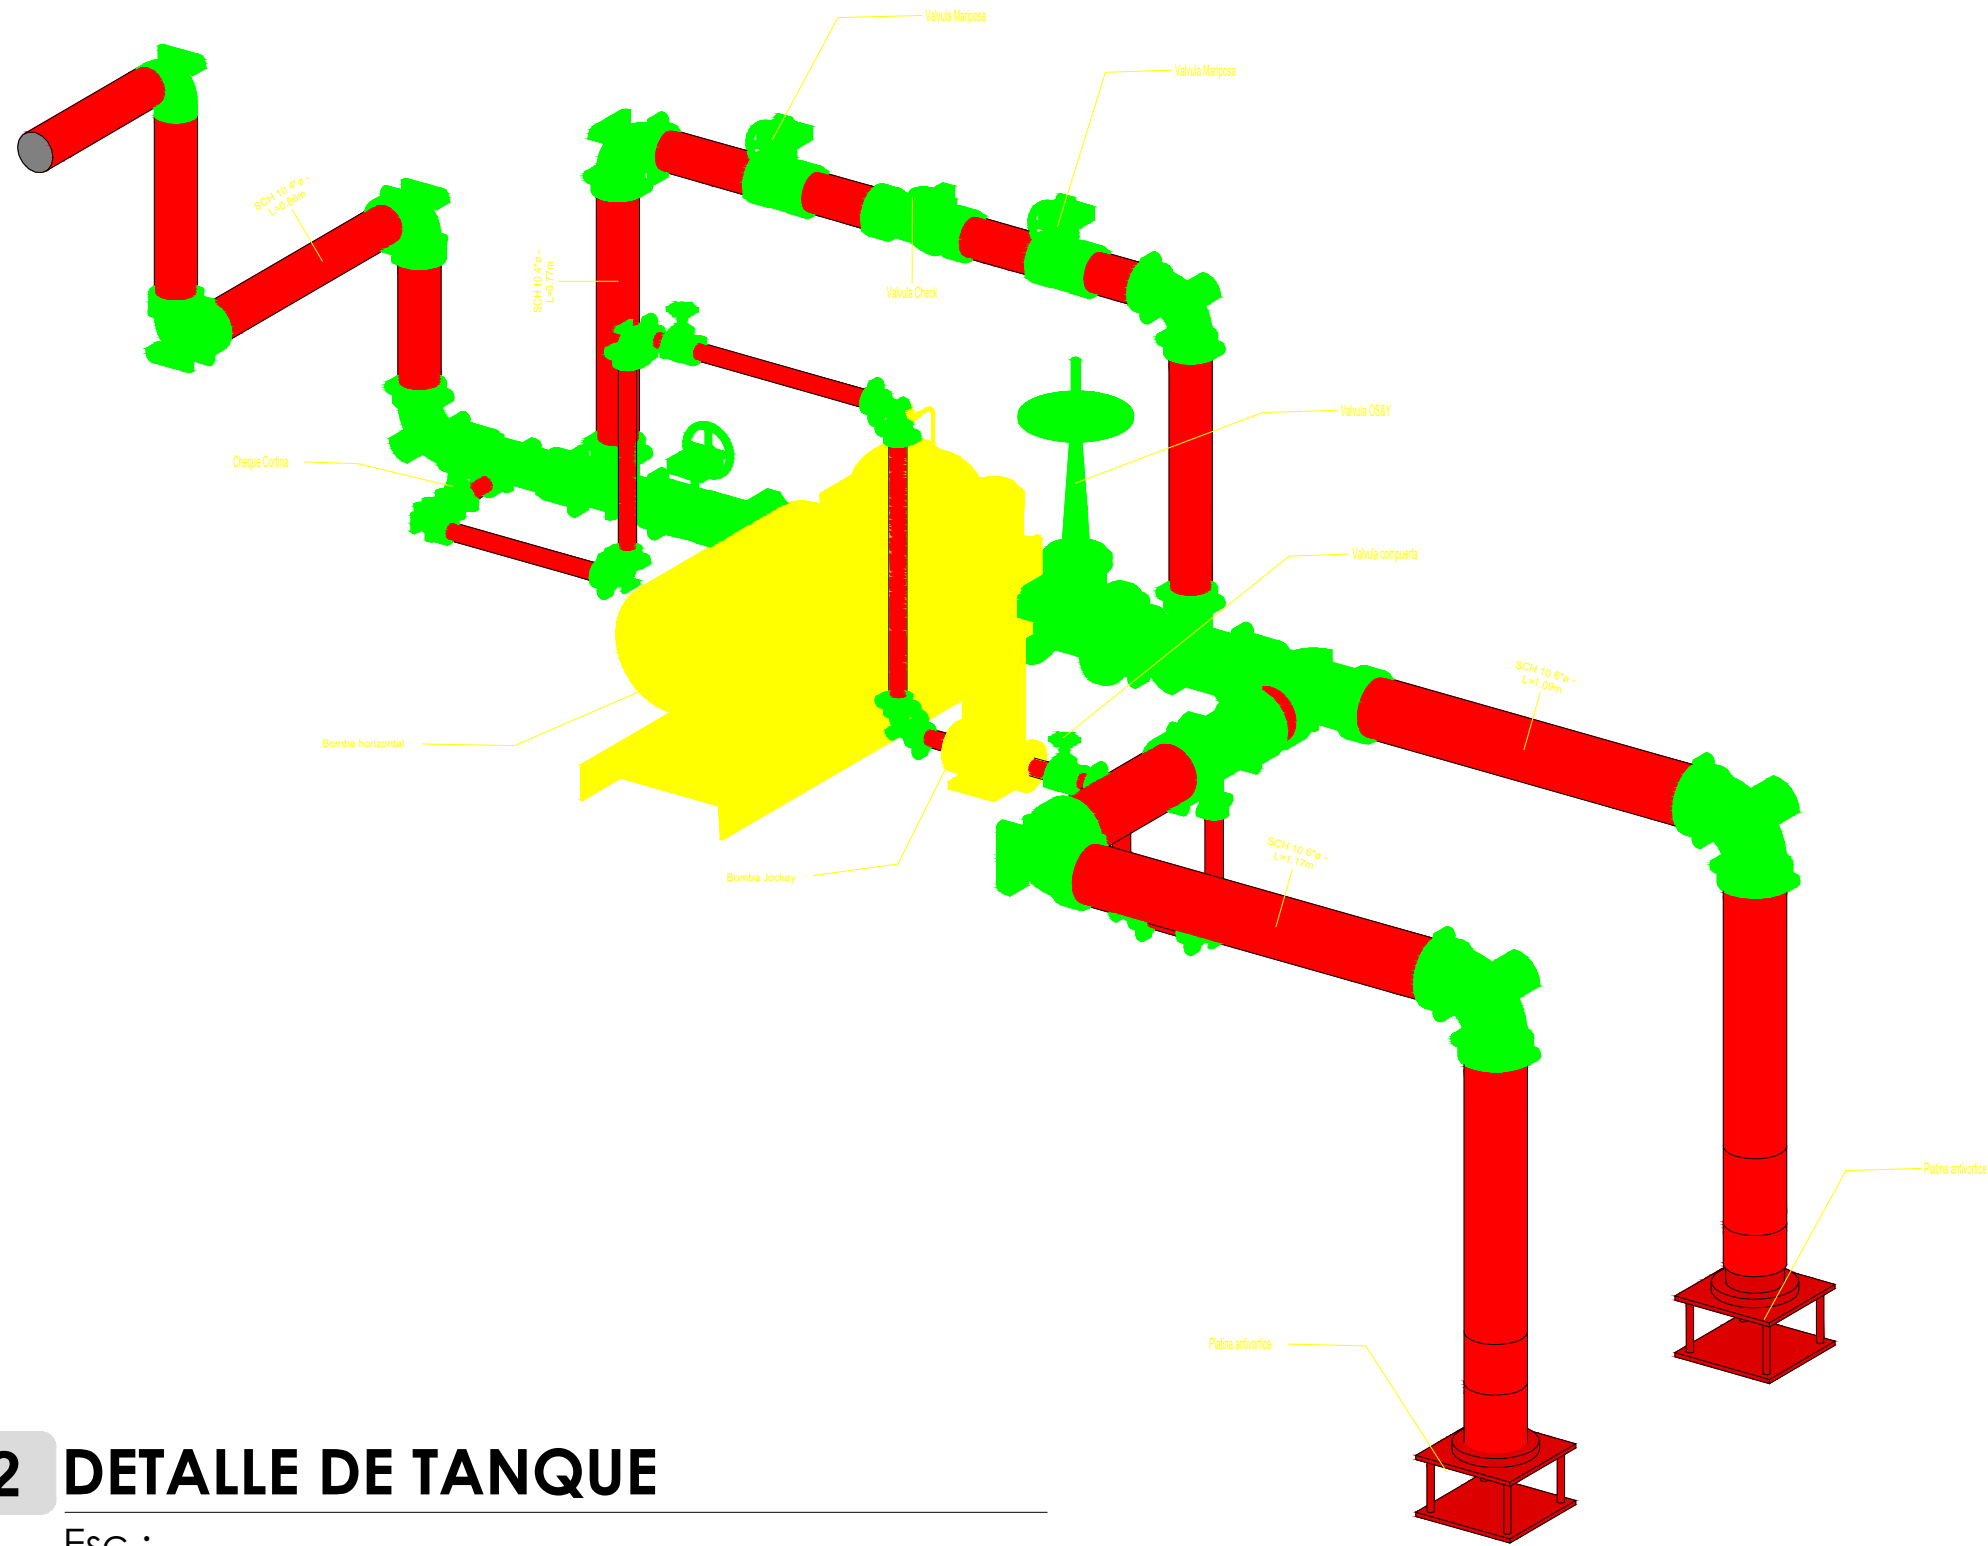

2 DETALLE DE TANQUE

Esc.:



GOBERNACIÓN DEL
CESAR

REPÚBLICA DE COLOMBIA
DEPARTAMENTO DEL CESAR

PROYECTO:

CONSTRUCCIÓN DE OBRA NUEVA DE LA
ESE HOSPITAL AGUSTÍN CODAZZI DEL
MUNICIPIO DE AGUSTÍN CODAZZI CESAR

CONTIENE:

SISTEMA DE EXTINCION - NIVEL 1
ISOMETRIA Y DETALLE BOMBAS

DISEÑOS HIDROSANITARIOS Y CONTRAINCENDIOS:
Ing. ALEXANDER VILLERO ESCOBAR
Especialista en Agua y Saneamiento Ambiental
M.P. No. 25252 - 198692 CND
Revisó:
Arq. JHONNY ALBERTO MATTOS
PROFESIONAL SECRETARIO DE SALUD
Aprobó:
JUAN CARLOS MINDIOLA
SECRETARIO DE SALUD DEPARTAMENTAL (E)

ESCALA:
INDICADAS
FECHA:
16/02/2024

PLANO:
F-106

OBSERVACIONES:
Convencciones Tubería
Tubería PVC Saneamiento
Tubería PVC Ventilación
Tubería PVC Agua Fría
Tubería PVC Agua Fría Fila
Tubería PVC Agua Fría Caliente
Tubería Acero al Carbono Contraincendios