



1 ISOMETRIA INSTALACIONES HIDRAULICAS GENERAL

Esc.: 1 - 125

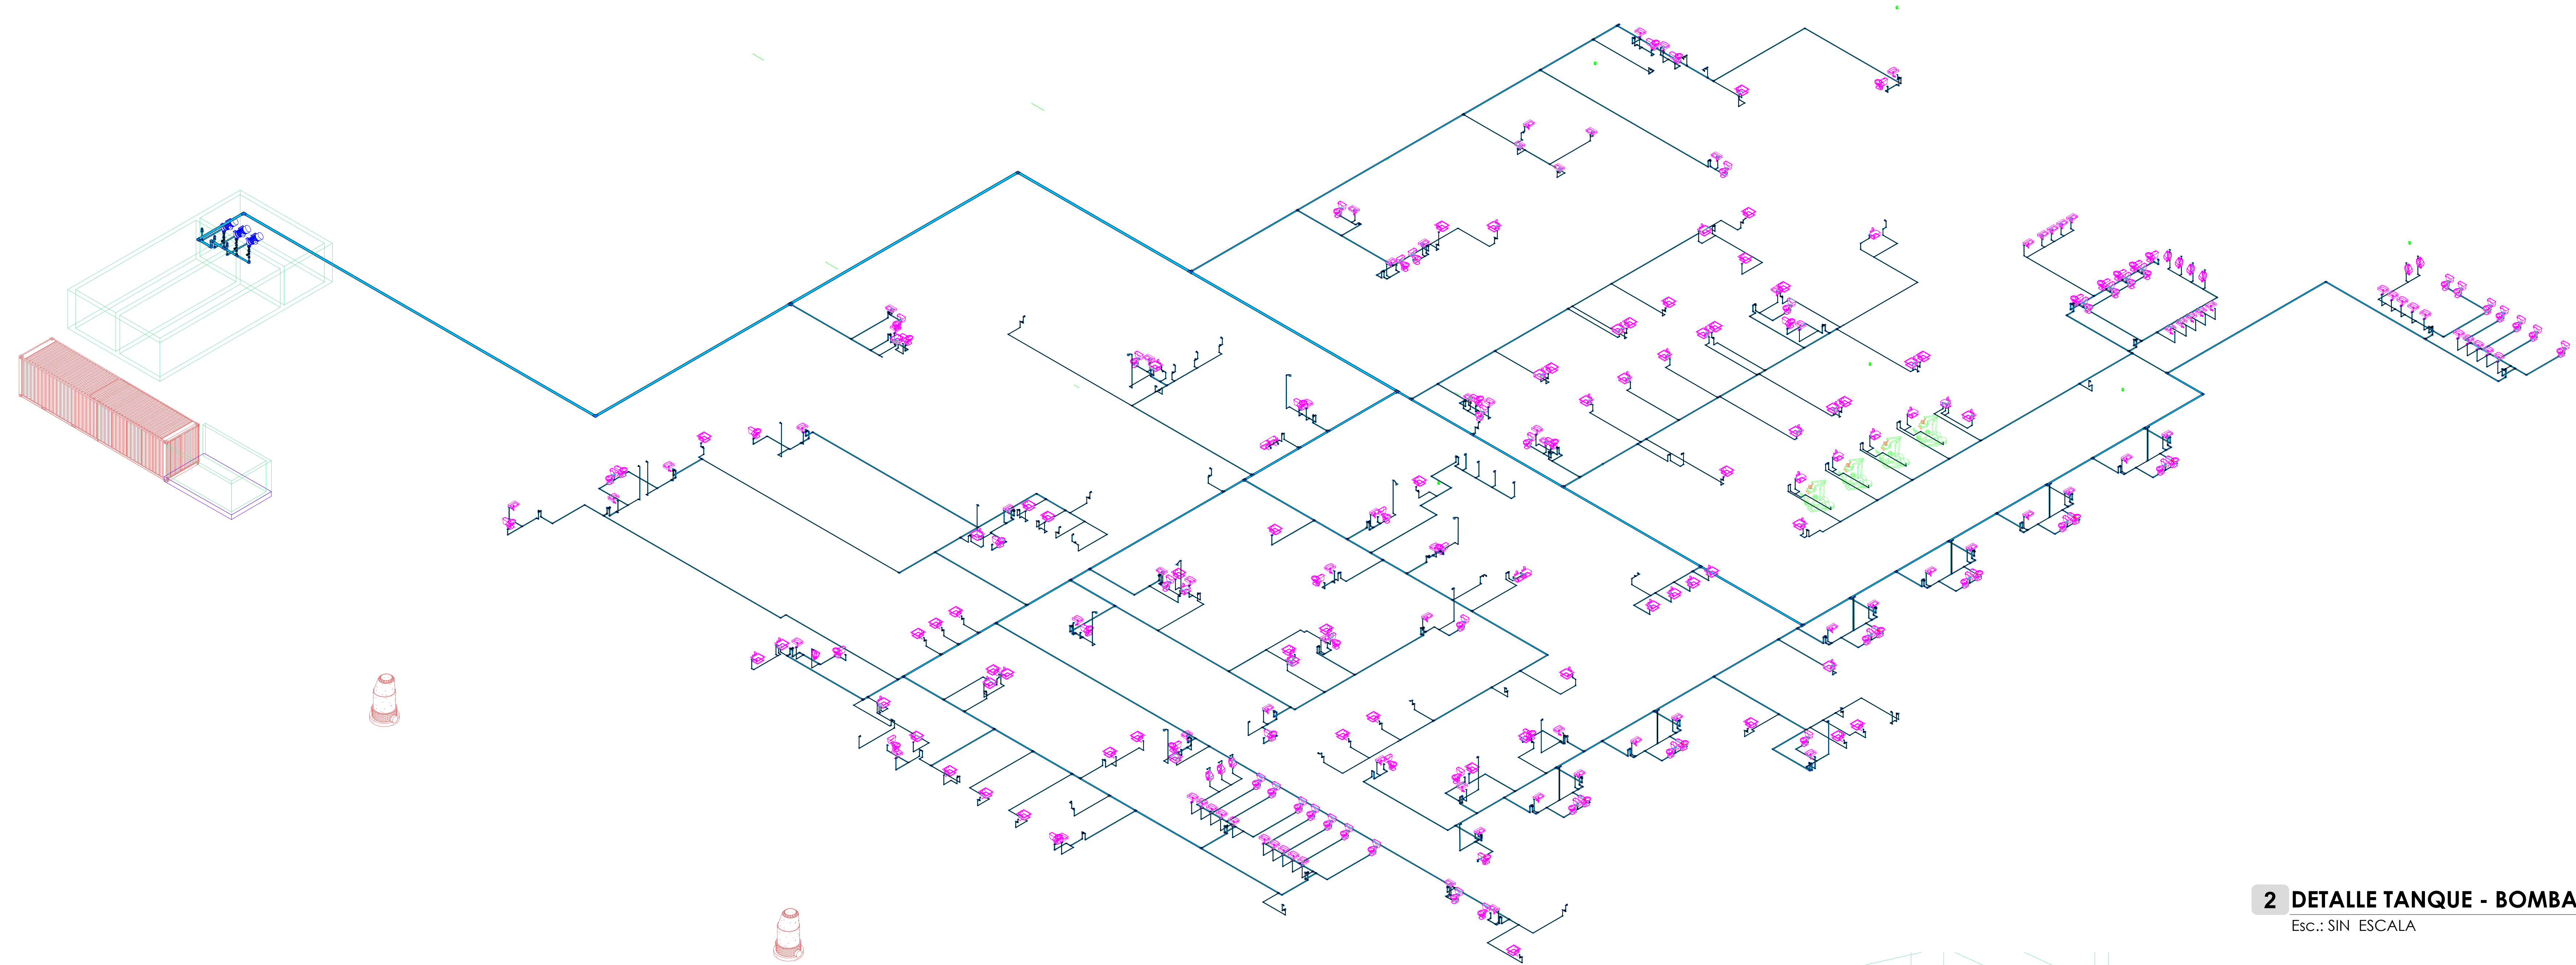

2 DETALLE TANQUE - BOMBAS

Esc.: SIN ESCALA

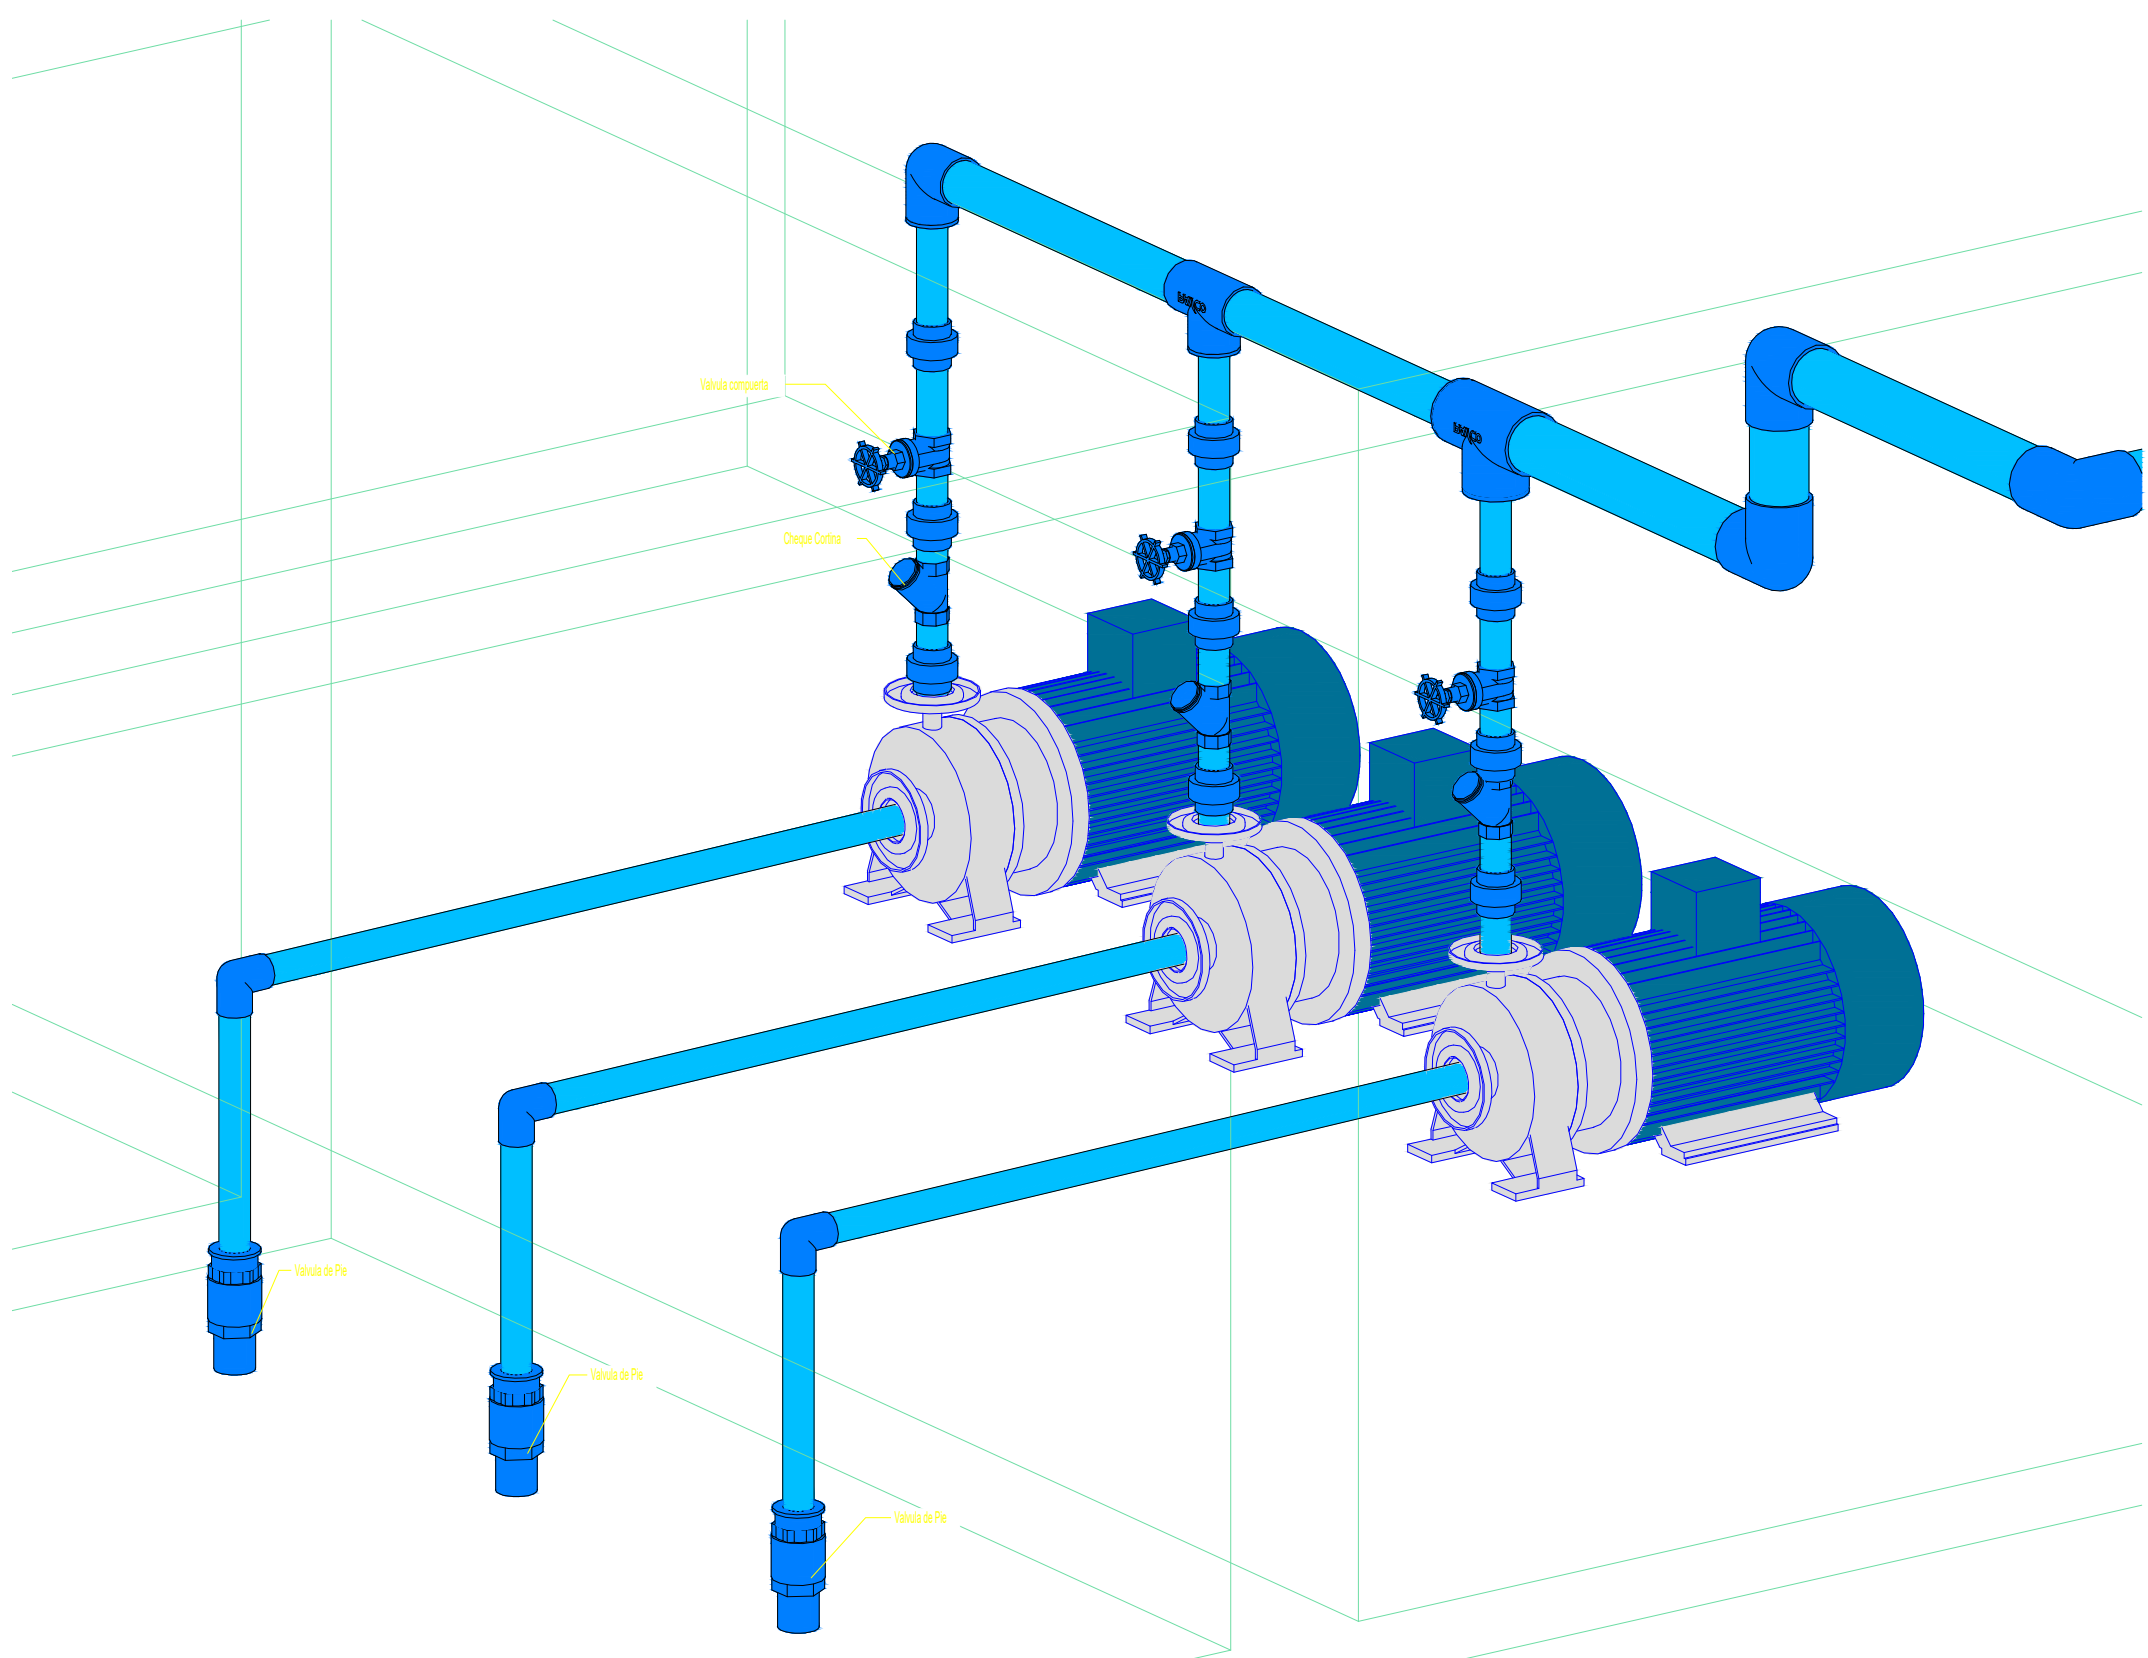

GOBERNACIÓN DEL
CESAR

REPÚBLICA DE COLOMBIA
DEPARTAMENTO DEL CESAR

PROYECTO:

CONSTRUCCIÓN DE OBRA NUEVA DE LA
ESE HOSPITAL AGUSTÍN CODAZZI DEL
MUNICIPIO DE AGUSTÍN CODAZZI CESAR

CONTIENE:

INSTALACIONES HIDRAULICAS
ISOMETRIA GENERAL

DISEÑOS HIDROSANITARIOS Y CONTRAINCENDIOS:
Ing. ALEXANDER VILLERO ESCOBAR
Especialista en Agua y Saneamiento Ambiental
M.P. No. 25252 - 100582 CND
Revisó:
Arq. JHONNY ALBERTO MATTOS
PROFESIONAL SECRETARIO DE SALUD
Aprobó:
JUAN CARLOS MINOOLA
SECRETARIO DE SALUD DEPARTAMENTAL (E)

ESCALA:

FECHA:
16/02/2024

PLANO:

H107

OBSERVACIONES:

Conveniones Tubería
Tubería PVC Sanitario
Tubería PVC Ventilación
Tubería PVC Agua Fría
Tubería PVC Agua Potable Frío
Tubería PVC Agua Potable Caliente
Tubería Acero al Carbono Contraincendios

Va.Bo. PLANEACIÓN