


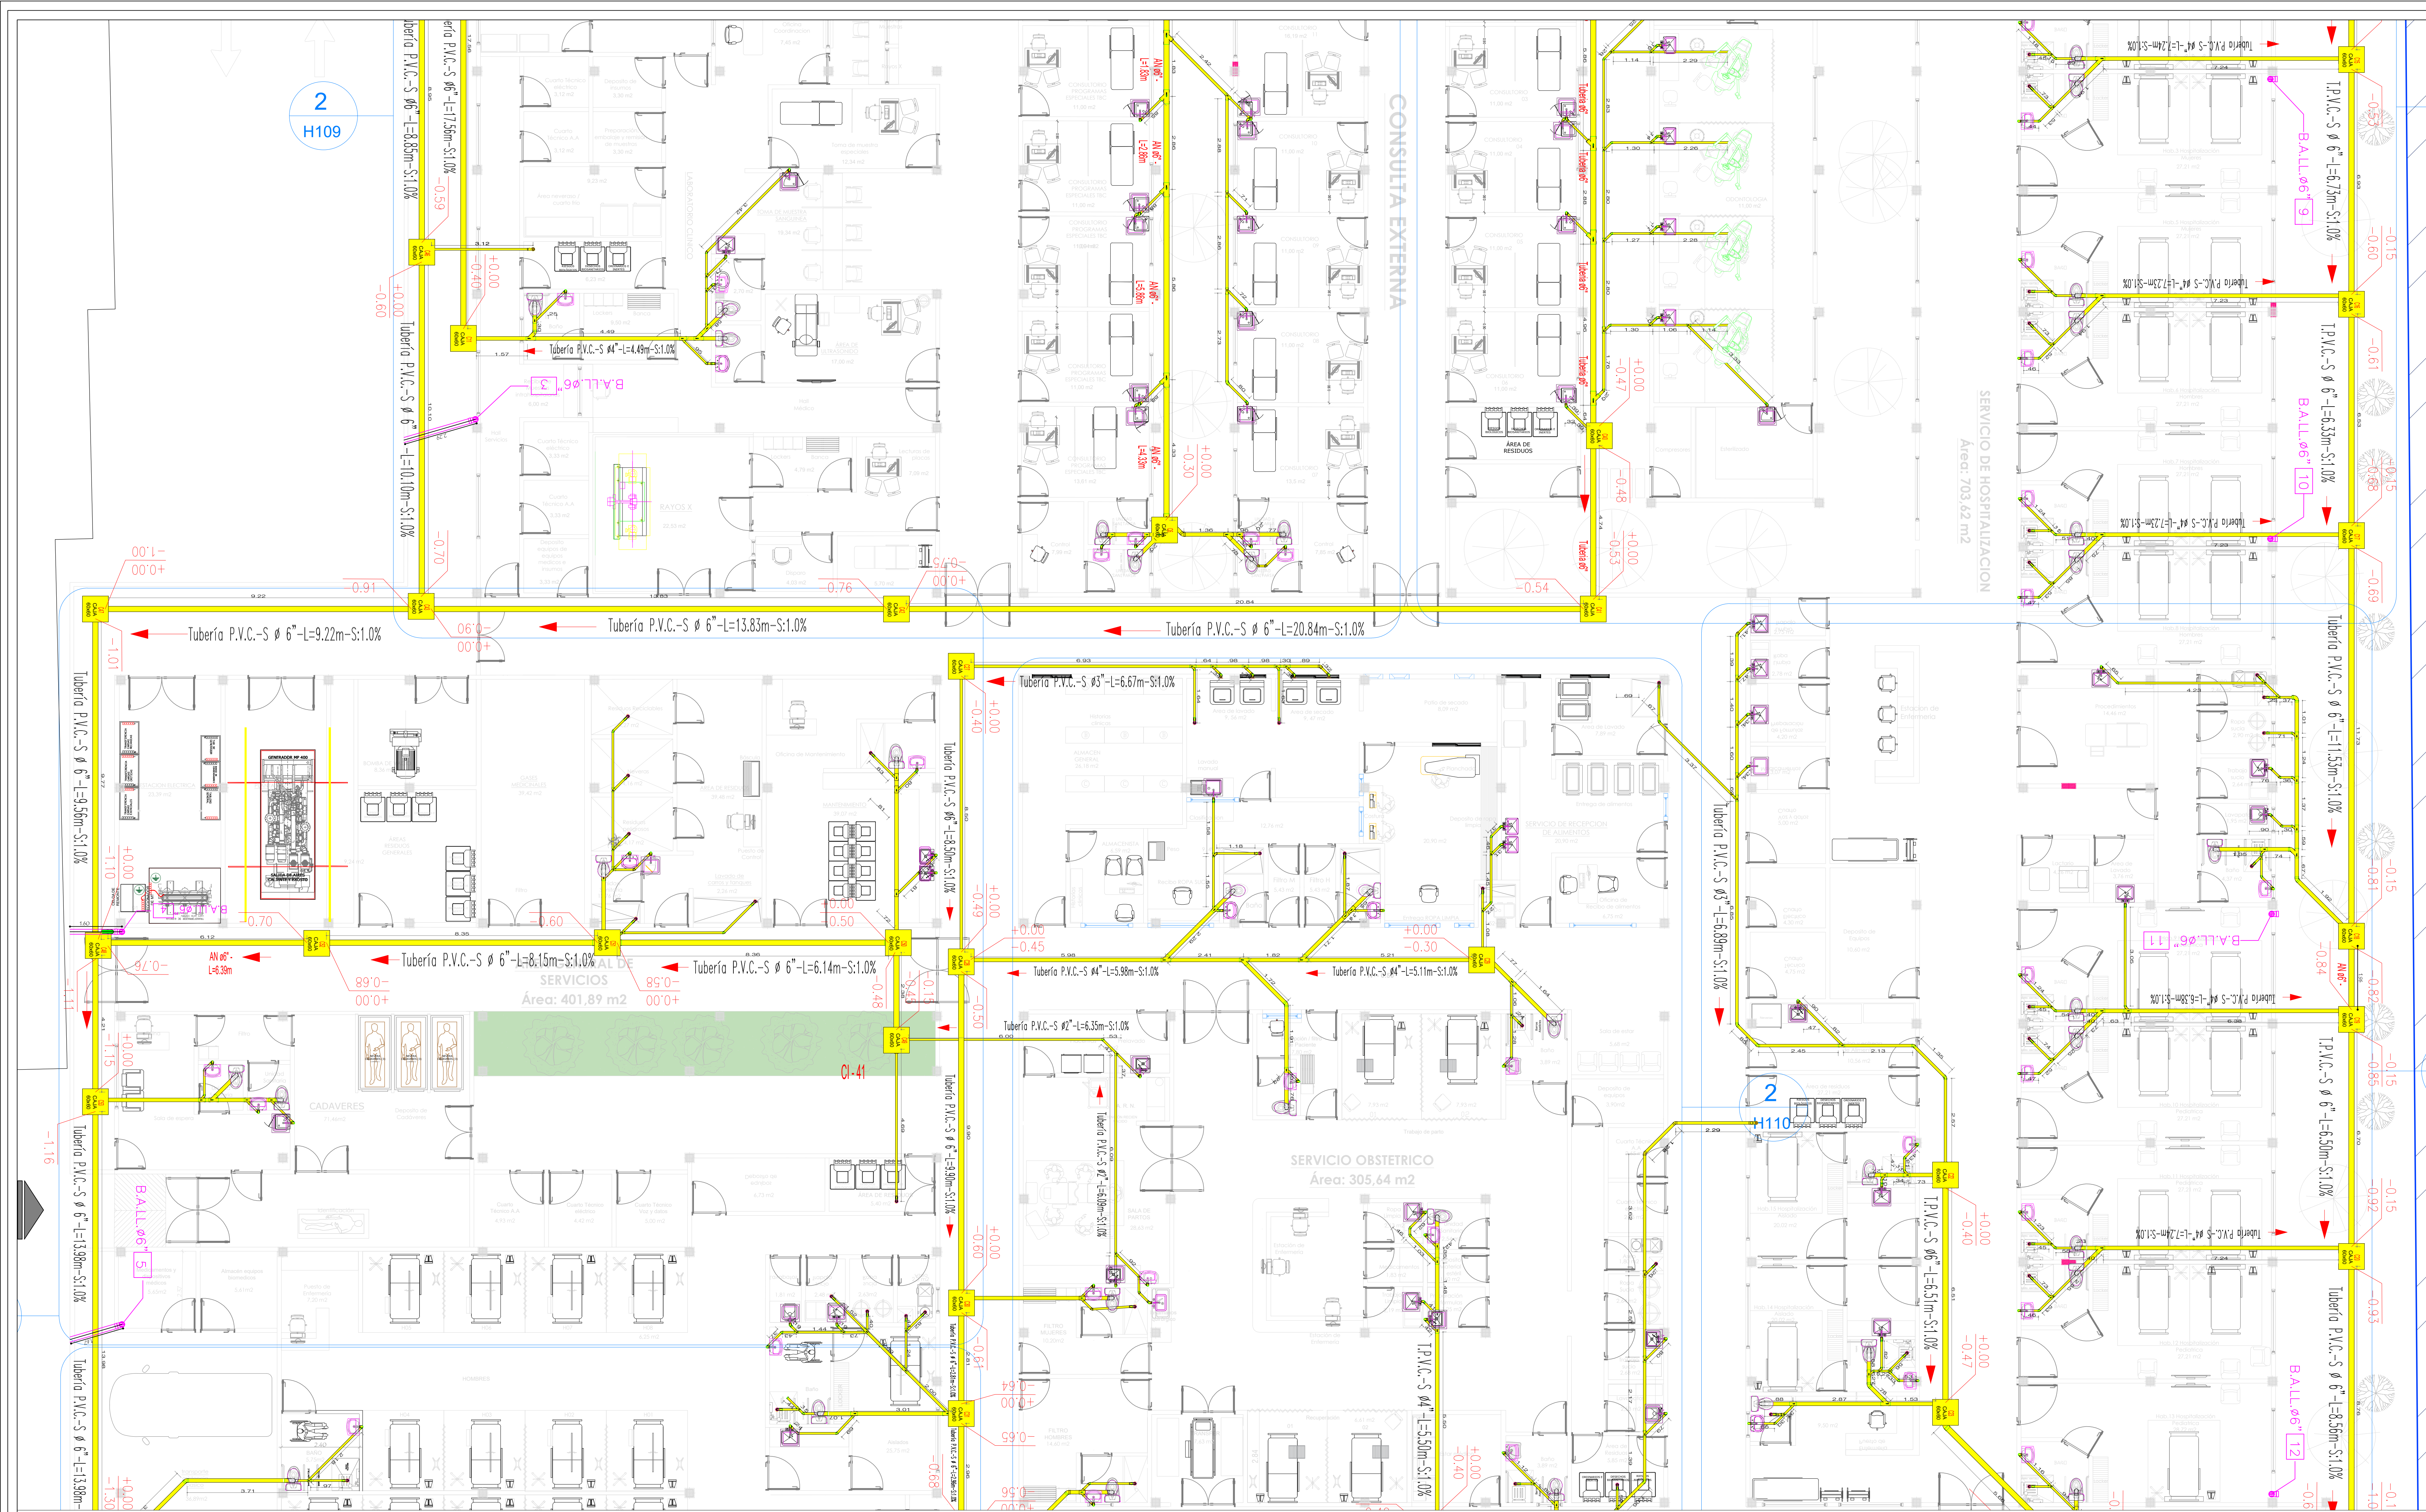

1 INSTALACIONES SANITARIAS NIVEL 1 - AMPLIACIÓN 2

Esc.: 1 : 75



GOBERNACIÓN DEL
CESAR

REPÚBLICA DE COLOMBIA
DEPARTAMENTO DEL CESAR

PROYECTO:

CONSTRUCCIÓN DE OBRA NUEVA DE LA ESE HOSPITAL AGUSTÍN
CODAZZI DEL MUNICIPIO DE AGUSTÍN CODAZZI CESAR

CONTIENE:

INSTALACIONES SANITARIAS
NIVEL 1 - AMPLIACIÓN 2

DISEÑOS HIDROSANITARIOS Y CONTRAENCENDIDOS:
Ing. ALEXANDER VILLERO ESCOBAR
Especialista en Agua y Sanitarios Ambientales
M.P. No. 25252 - 198992 CND
Revisó:
Arq. JHONNY ALBERTO MATTOS
PROFESIONAL SECRETARIO DE SALLO
Aprobó:
JUAN CARLOS MINOICOLA
SECRETARIO DE SALUD DEPARTAMENTAL

ESCALA:
INDICADAS
FECHA:
16/02/2024

PLANO:
H110

OBSERVACIONES:
Conveniencias Tubería
Tubería PVC Saneamiento
Tubería PVC Ventilación
Tubería PVC Agua Fría
Tubería PVC Agua Paredes Fría
Tubería PVC Agua Paredes Caliente
Tubería PVC Agua Caliente