


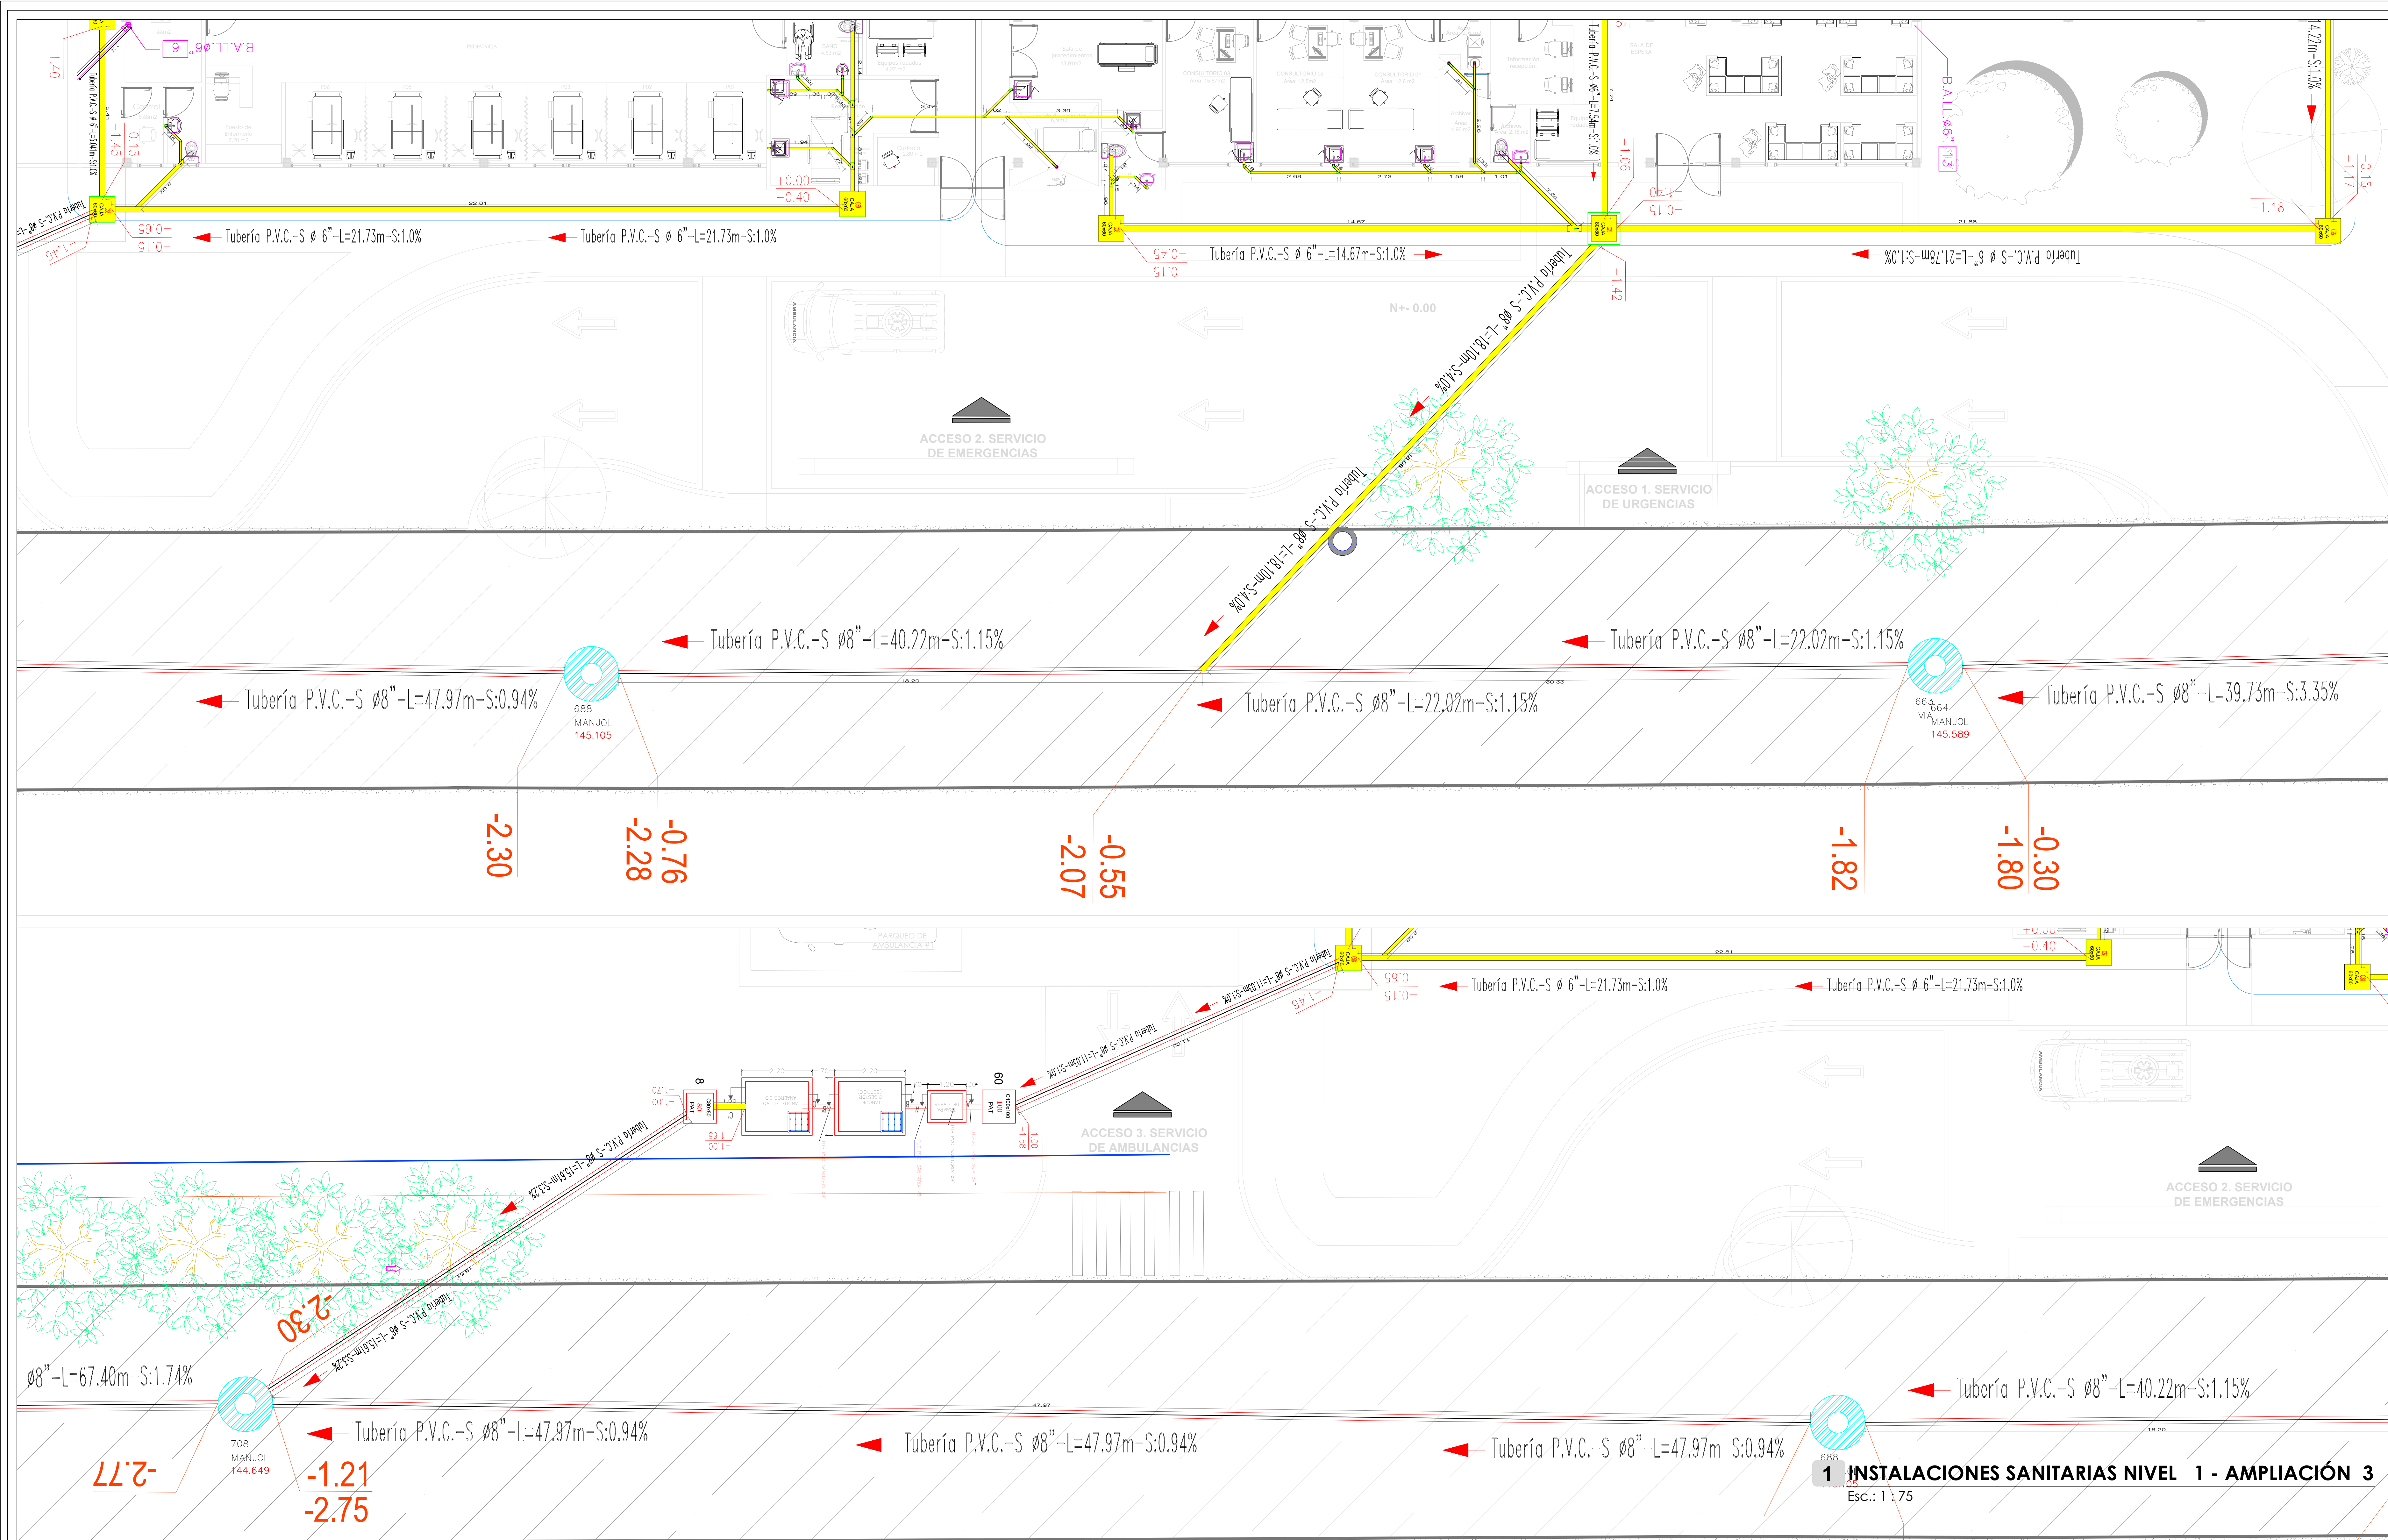

GOBERNACIÓN DEL
CESAR

REPÚBLICA DE COLOMBIA
DEPARTAMENTO DEL CESAR

PROYECTO:
CONSTRUCCIÓN DE OBRA NUEVA DE LA ESE HOSPITAL AGUSTÍN CODAZZI DEL MUNICIPIO DE AGUSTÍN CODAZZI CESAR

CONTIENE:
INSTALACIONES SANITARIAS
NIVEL 1 - AMPLIACIÓN 3

DISEÑOS HIDROSANITARIOS Y CONTRAINCENDIOS:
Ing. ALEXANDER VILLERO ESCOBAR
Especialista en Agua y Saneamiento Ambiental
M.P. No. 25252 - 198692 CND
Revisó:
Arq. JHONNY ALBERTO MATTOS
PROFESIONAL SECRETARIO DE SALLO
Aprobó:
JUAN CARLOS MINOICLA
SECRETARIO DE SALUD DEPARTAMENTAL

ESCALA:
INDICADAS
FECHA:
16/02/2024

PLANO:
H111

- OBSERVACIONES:
- Convencciones Tubería
 - Tubería PVC Saneamiento
 - Tubería PVC Ventilation
 - Tubería PVC Agua Fría
 - Tubería PVC Agua Paredes Fría
 - Tubería PVC Agua Paredes Caliente
 - Tubería Aseno al Carbon Contraincendios

Vo.Bo. PLANEACIÓN