


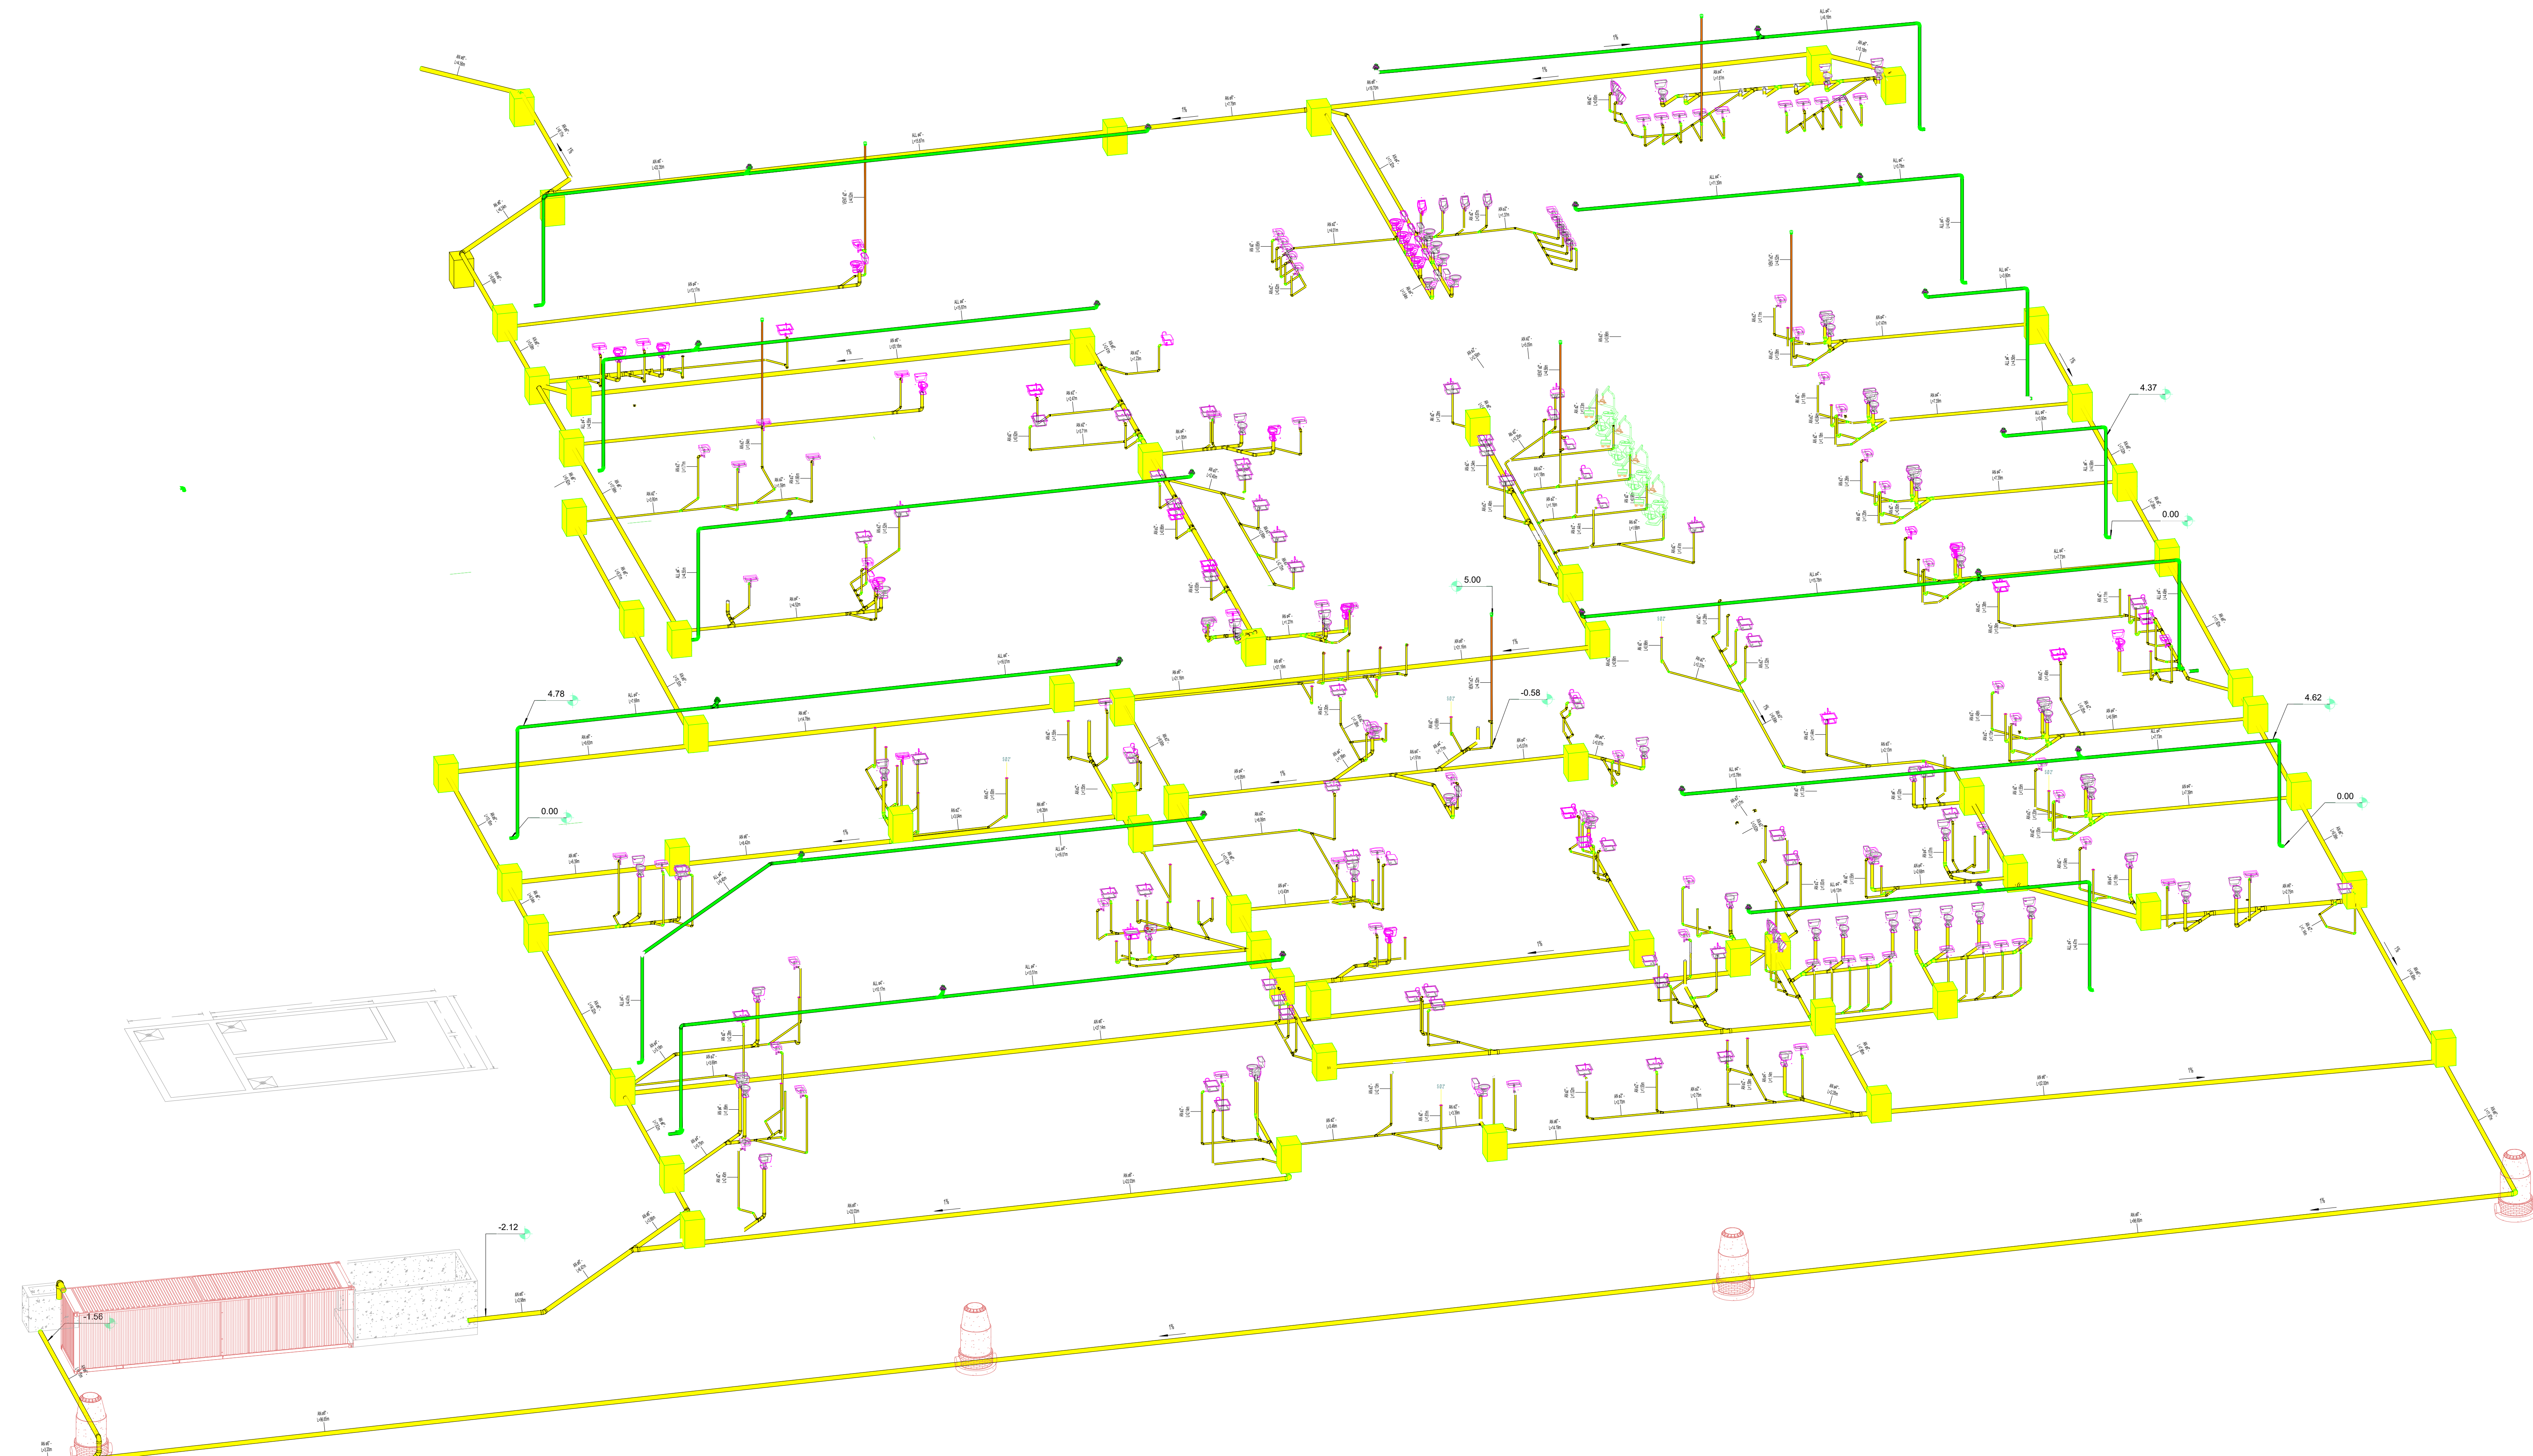

1 ISOMETRIA SANITARIO GENERAL

Esc.: 1 - 100



GOBERNACIÓN DEL
CESAR

REPÚBLICA DE COLOMBIA
DEPARTAMENTO DEL CESAR

PROYECTO:

CONSTRUCCIÓN DE OBRA NUEVA DE LA
ESE HOSPITAL AGUSTÍN CODAZZI DEL
MUNICIPIO DE AGUSTÍN CODAZZI CESAR

CONTIENE:

INSTALACIONES SANITARIAS
GENERAL - ISOMETRIA

DISEÑOS HIDROSANITARIOS Y CONTRANCENDIOS:
Ing. ALEXANDER VILLERO ESCOBAR
Especialista en Aguas y Saneamiento Ambiental
M.P. No. 20202 - 100582 CND
Revisó:
Arq. JHONNY ALBERTO MATOS
Especialista en Aguas y Saneamiento Ambiental
Aprobó:
JUAN CARLOS MINDOLA
SECRETARIO DE SALUD MUNICIPAL

ESCALA:
INDICADAS
FECHA:
16/02/2024

PLANO:
H114

OBSERVACIONES:
Conveniones Tuberia
Tuberia PVC Verdes
Tuberia PVC Verdes
Tuberia PVC Agua Fría
Tuberia PVC Agua Fría
Tuberia PVC Agua Fría
Tuberia PVC Agua Fría